

SEZIONE TRASVERSALE IN ASSE POZZO P5
1:100


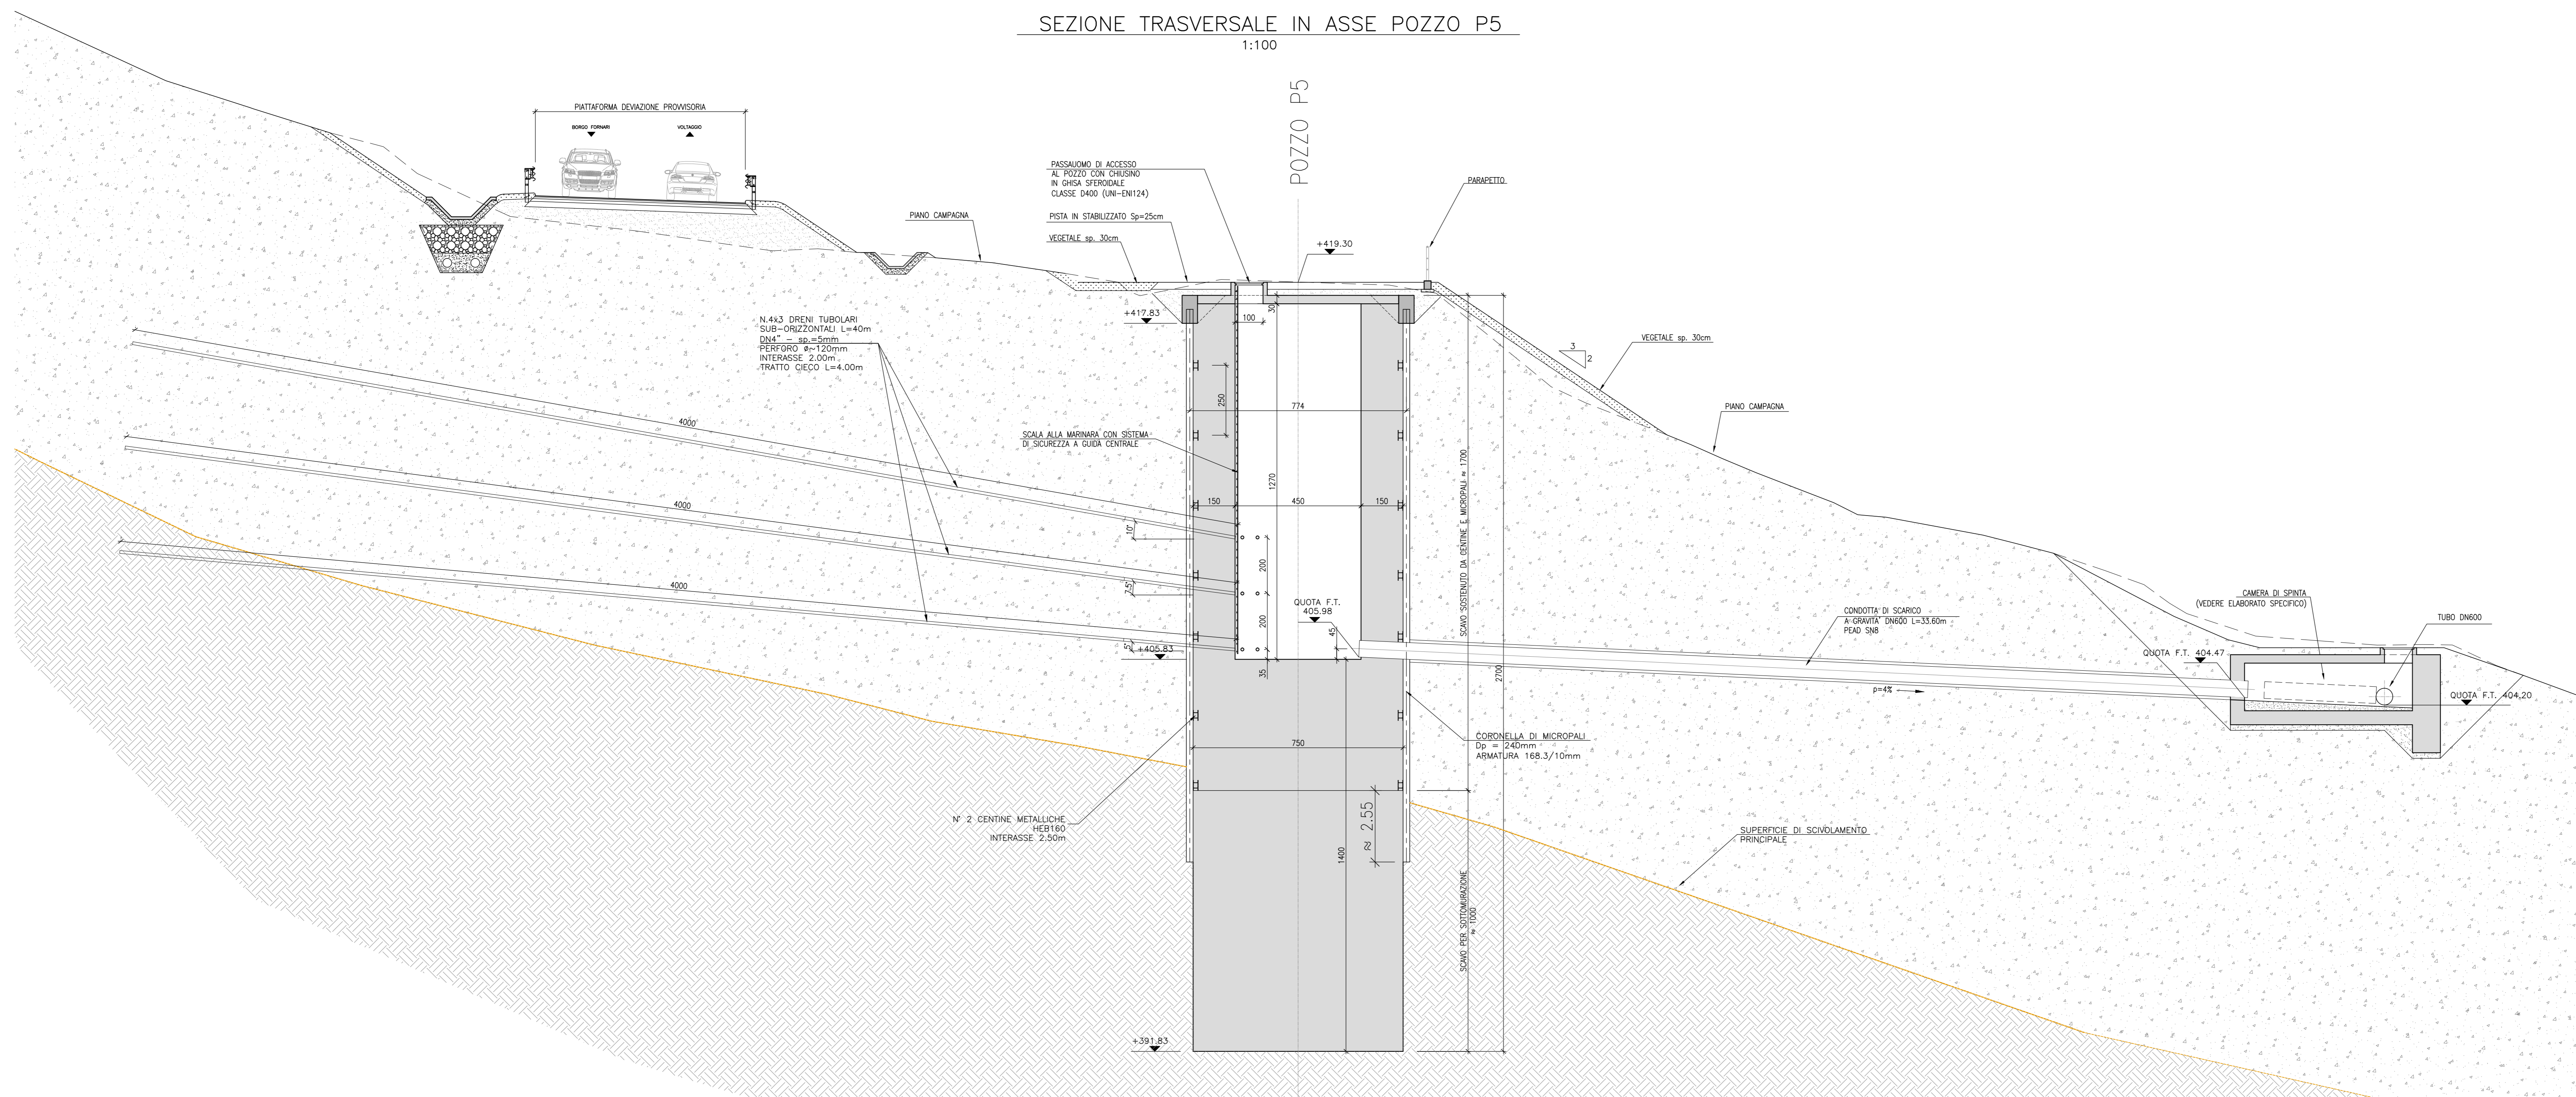


TABELLA MATERIALI

ACCIAIO PER ARMATURE LENTE	
- B450C	
SOVRAPPOSIZIONI	
- 60 DIAMETRI MINIMO	
SEZIONE CAVA E SOLETTA	
- CLASSE DI RESISTENZA	: C25/30
- CLASSE DI ESPOSIZIONE	: XC2
- COPRIFERRO	: C = 40 mm
- CLASSE DI CONSISTENZA SLUMP	: S3-S5
- DIAMETRO MAX AGGREGATO	: 32 mm
- CLASSE CONTENUTO CLORURI	: Cl 0,4
SEZIONE PIENA	
- CLASSE DI RESISTENZA	: C20/25
- CLASSE DI ESPOSIZIONE	: XC2
- COPRIFERRO	: C = 40 mm
- CLASSE DI CONSISTENZA SLUMP	: S4-S5
- DIAMETRO MAX AGGREGATO	: 32 mm
- CLASSE CONTENUTO CLORURI	: Cl 0,4
PREDALLES	
- CLASSE DI RESISTENZA	: C28/35
- CLASSE DI ESPOSIZIONE	: XC2
- COPRIFERRO	: C = 35 mm
MAGRONE DI PULIZIA E LIVELLAMENTO	
- CLASSE DI RESISTENZA MEDIA	: C12/15
- CONTENUTO MIN. CEMENTO	: 150 kg/mc

SEZIONE TRASVERSALE IN ASSE POZZO P4
1:100

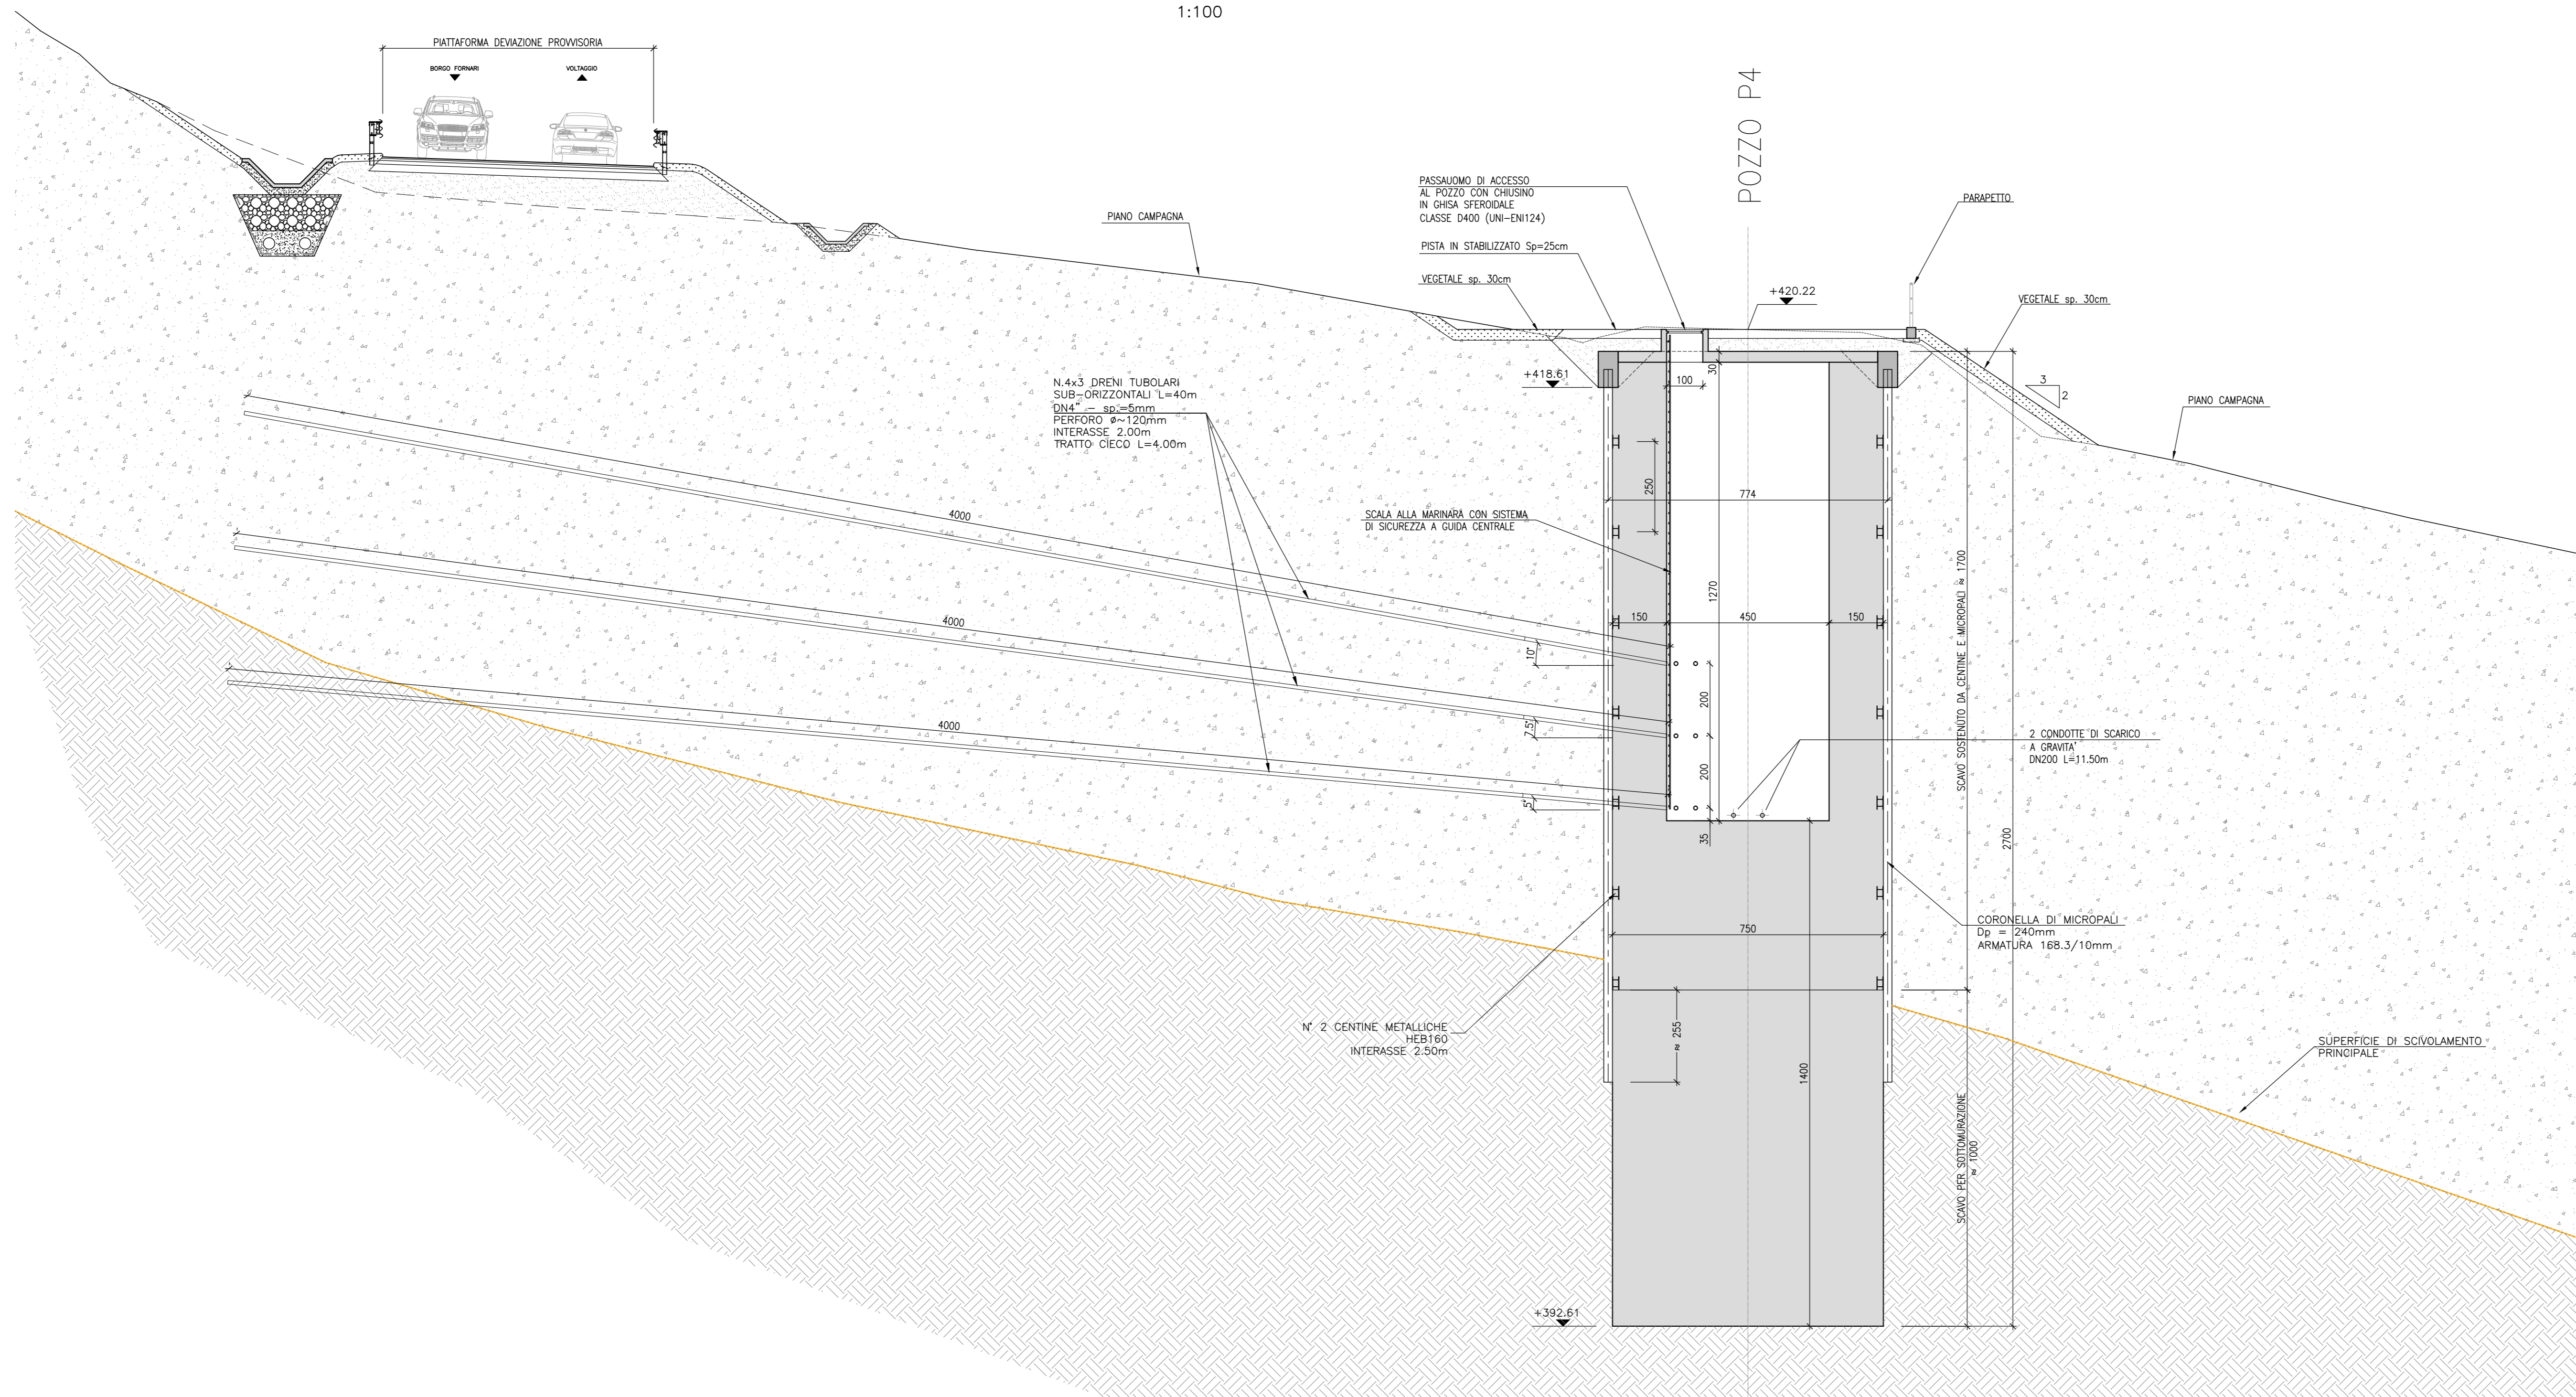

NOTA

- IN FASE ESECUTIVA I DRENI DOVRANNO ESSERE POSIZIONATI PLANIMETRICAMENTE IN CORRISPONDENZA DI EVENTUALI VENUTE IDRICHE LOCALIZZATE
- PREVEDERE L'ALLESTIMENTO DI SONDE GPS SULLA PUNTA DELLE ASTE DI PERFORAZIONE DEI DRENI PER ALMENO LE PRIME DUE PERFORAZIONI PER OGNI POZZO
- PERFORAZIONE COLLETTORI DI COLLEGAMENTO A GRAVITA' DA ESEGUIRSI CON RIVESTIMENTO CONTINUO A PERDERE
- PERFORAZIONE COLLETTORI DI SCARICO A GRAVITA' DA ESEGUIRSI CON PERFORAZIONE A SPINTA

COMMITTENTE: **RFI** RETE FERROVIARIA ITALIANA GRUPPO FERROVIE DELLO STATO ITALIANO

ALTA SORVEGLIANZA: **ITALFERR** GRUPPO FERROVIE DELLO STATO ITALIANO

GENERAL CONTRACTOR: **COCV** Consorzio CoElegamenti Integrali Valsci

INFRASTRUTTURE FERROVIARIE STRATEGICHE DEFINITE DALLA LEGGE OBIETTIVO N.443/01

TRATTA A.V./A.C. TERZO VALICO DEI GIOVI PROGETTO ESECUTIVO

S.P.163 della Castagnola - Frana Carbonasca
Pozzi drenanti strutturali
Sezioni trasversali - Tavola 2 di 2

GENERAL CONTRACTOR: **Cociv** Ing. E. Pagan

DIRETTORE LAVORI: _____

SCALA: 1:100

COMMESSA	LOTTO	FASE	ENTE	TIPO DOC.	OPERAI/DISCIPLINA	PROGR.	REV.
I 651	01	E	CV	WA	N V 140 X	003	A

PROGETTAZIONE

Rev.	Descrizione emissione	Redatto	Data	Verificato	Data	Progettista	Data	IL PROGETTISTA
A00	Prima emissione	A. Maffei	05/11/2014	P. Romani	06/11/2014	A. Palomba	07/11/2014	 COCIV Consorzio CoElegamenti Integrali Valsci Via S. Maria Nov. 10 I-00178
A01	Revisione Cartello	A. Maffei	27/07/2015	P. Romani	27/07/2015	A. Mangano	28/07/2015	

in. Elab. _____ Norma Fir: 1201-01-CV-01-V114-0X-003-A01
CUP: F81H0000000000