


PROSPETTO LATO NORD

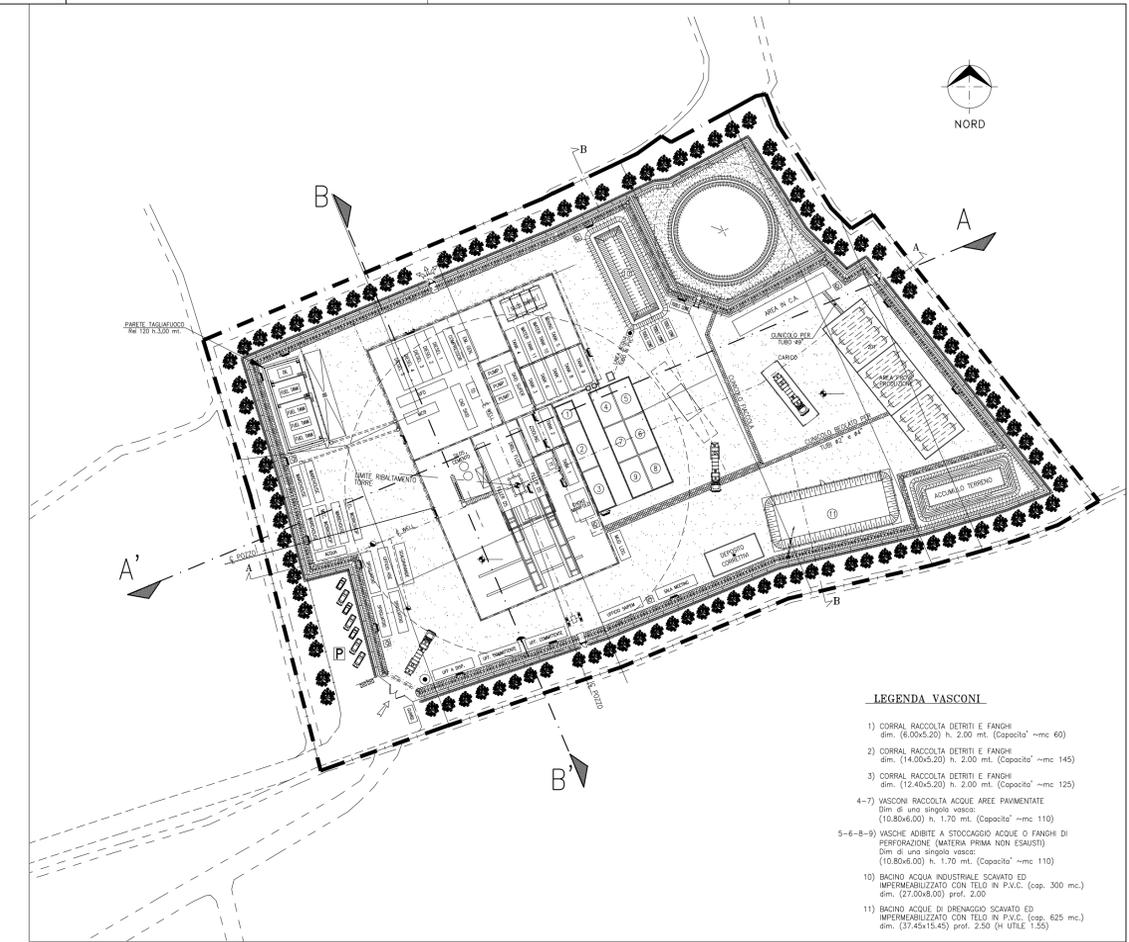

LEGENDA VASCONI

- 1) CORRAL RACCOLTA DETRITI E FANGHI
dim. (6,00x5,20) h. 2,00 mt. (Capacità ~mc 60)
- 2) CORRAL RACCOLTA DETRITI E FANGHI
dim. (14,00x5,20) h. 2,00 mt. (Capacità ~mc 145)
- 3) CORRAL RACCOLTA DETRITI E FANGHI
dim. (12,40x5,20) h. 2,00 mt. (Capacità ~mc 125)
- 4-7) VASCONI RACCOLTA ACQUE AREE PAVIMENTATE
Dim di uno singolo vaso:
(10,80x6,00) h. 1,70 mt. (Capacità ~mc 110)
- 5-6-8-9) VASCHE ADIBITE A STOCCAGGIO ACQUE O FANGHI DI PERFORAZIONE (MATERIA PRIMA NON ESAUSTI)
dim di uno singolo vaso:
(10,80x6,00) h. 1,70 mt. (Capacità ~mc 110)
- 10) BACINO ACQUA INDUSTRIALE SCAVATO ED IMPERMEABILIZZATO CON TELA IN P.V.C. (cop. 300 mc.)
dim. (27,00x6,00) prof. 2,00
- 11) BACINO ACQUE DI DRENAGGIO SCAVATO ED IMPERMEABILIZZATO CON TELA IN P.V.C. (cop. 625 mc.)
dim. (37,40x16,40) prof. 2,50 (H UTILE 1,25)

eni s.p.a.
Distretto Centro Settentrionale

Progetto
POZZO ESPLORATIVO CARGIGNANO SESIA 1 DIR

Oggetto
Integrazioni allo Studio di Impatto Ambientale

Tavola
PROSPETTI IMPIANTO DI PERFORAZIONE

Documento	Allegato	Scala
SICS_207_Integrat	6.7a	1:200

REV	DATA	DESCRIZIONE	PREPARATO	VERIFICATO	APPROVATO
0	Agosto 2015	Emissione	HPC - Proger	ENI	ENI