


PARCO DEL MINCIO

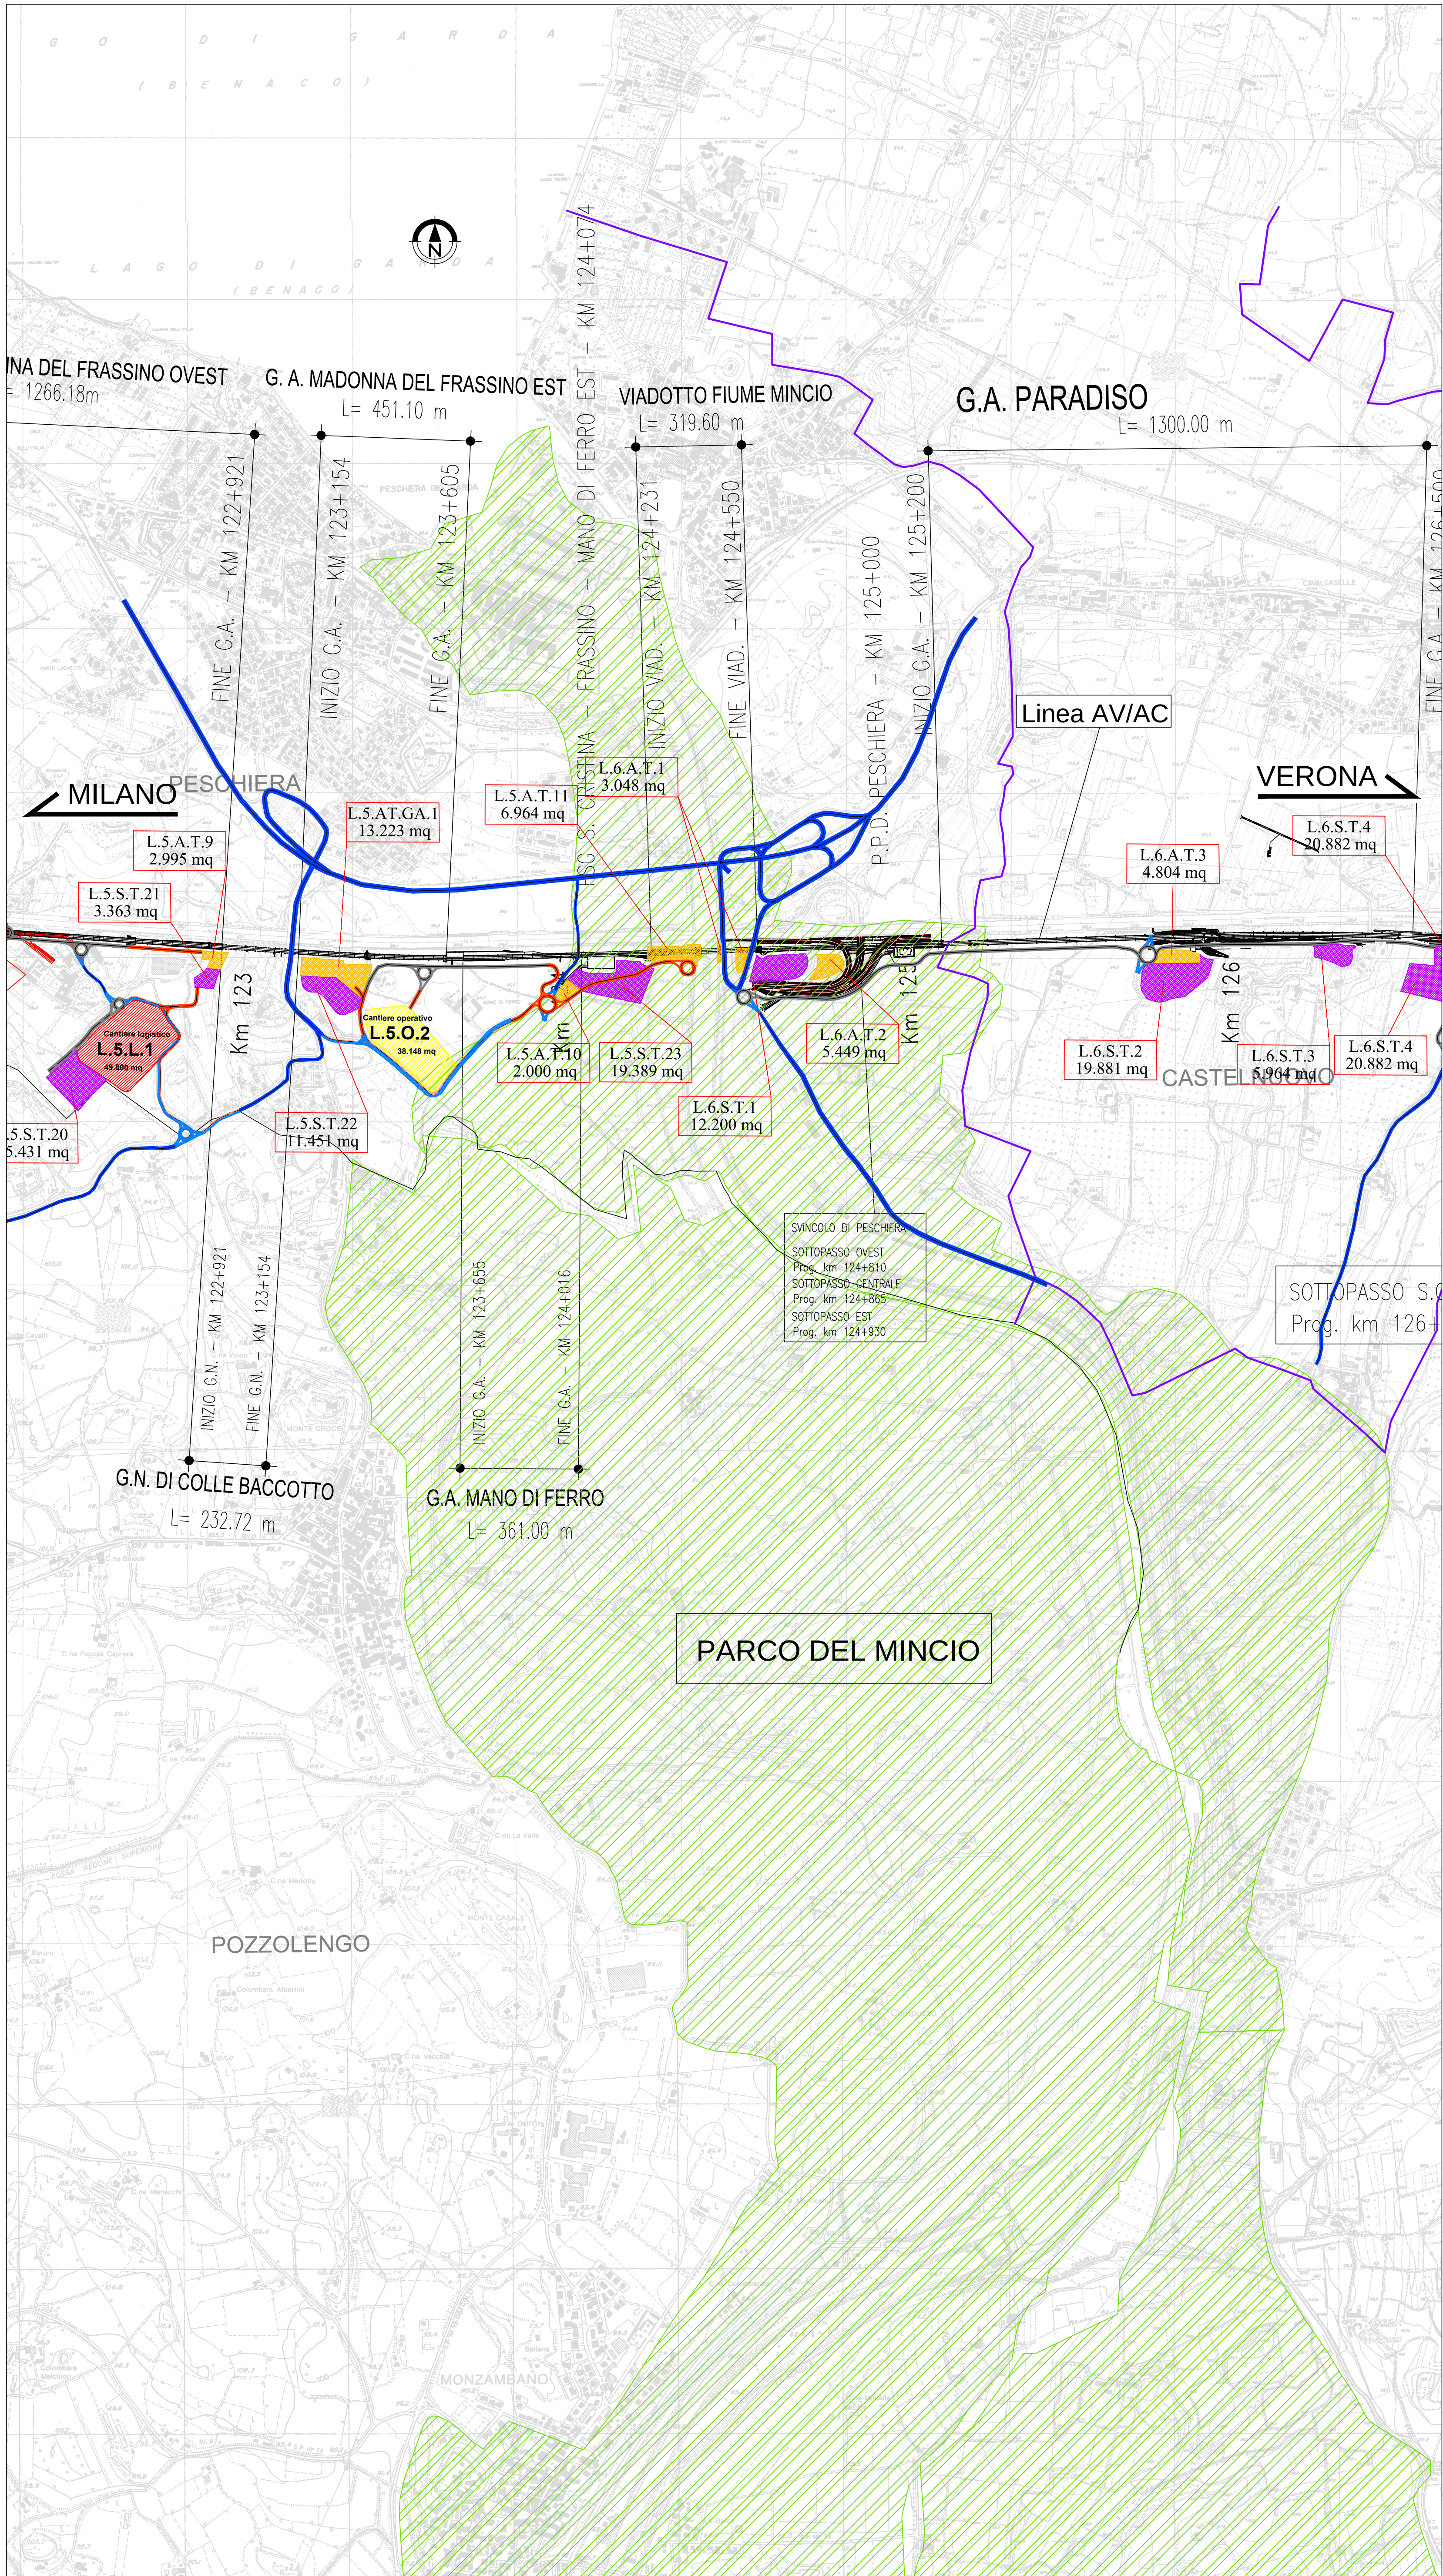

DISEGNI DI RIFERIMENTO						CODICE
NOTE GENERALI						
LEGENDA: VINCOLO PARCHI REGIONALI E NAZIONALI CONFINI COMUNALI						
<u>Legenda opere di cantierizzazione:</u> Pista di cantiere Pista di cantiere asfaltata Viabilità esistente interessata da traffico di cantiere Viabilità esistente da adeguare Area cantiere operativo Area cantiere base Area cantiere logistico Area cantiere di armamento Area tecnica Area stoccaggio Area di cava						

COMMITTENTE: INFRASTRUTTURE FERROVIARIE STRATEGICHE DEFINITE DALLA LEGGE OBIETTIVO N. 443/01 LINEA A.V. /A.C. TORINO - VENEZIA Tratta MILANO - VERONA PROGETTO DEFINITIVO	
ALTA SORVEGLIANZA: PARCO AGRICOLO REGIONALE DEL MONTE NETTO AREA PROTETTA PARCO DEL MINCIO INQUADRAMENTI PLANIMETRICI	
GENERAL CONTRACTOR: 1:10000	
ALTA SORVEGLIANZA	Verificato	Data	Approvato	Data		------------	------	-----------	------	
	COMMESSA	LOTTO	FASE	ENTE	TIPO.DOC.	OPERA/COLORINA	PROGR.	REV.	SCALA		----------	-------	------	------	-----------	----------------	--------	------	-----------		I N 05	O 0	D	E 2	P 4	I M O 0 0 X	0 0 1	0	1 : 10000	
	PROGETTAZIONE GENERAL CONTRACTOR								Autorizzato/Data		----------------------------------	----------	--------------------	-------------	----------	-------------	----------	-------------	------------------		Rev.	Data	Descrizione	Indirizzo	Data	Verificato	Data	Approvato	Data		0	15/06/15	EMISSIONE POST CDS	[Signature]	15/06/15	[Signature]	15/06/15	[Signature]	15/06/15		1										2										3									Consorzio Cepav due Project Director [Signature] Data:						
Saipem S.p.A. COMM. 032121 Date: 15/06/15 Doc.N. IN05000EP2P4M00X0010 CUP: F81H01000000008	