


NOTE GENERALI

LEGENDA

	CHILOMETRICA		CONFINI COMUNALI
	ETOMETRICA		CONFINI REGIONALI
	TANGENTE PRIMITIVA		
	QUOTA TERRENO		
	CANCELLO D'ACCESSO ALLA PISTA DI SERVIZIO		
	RECINZIONE PISTA DI SERVIZIO		
	PIAZZOLA D'INVERSIONE		
	VERTICE TRACCIAMENTO PLANIMETRICO VIABILITA' D'ACCESSO AI PIAZZALI TECNOLOGICI		
	CANALETTA DI SMALTIMENTO ACQUE DI PIATTAFORMA		
	SEZIONI TRASVERSALI		
	PARAMETRATURA CARTOGRAFICA		

Legenda opere di cantierizzazione:

Pista di cantiere	
Pista di cantiere asfaltata	
Viabilità esistente interessata da traffico di cantiere	
Viabilità esistente da adeguare	
Area cantiere operativo	
Area cantiere base	
Area cantiere logistico	
Area cantiere di armamento	
Area tecnica	
Area stoccaggio	
Area di cava	

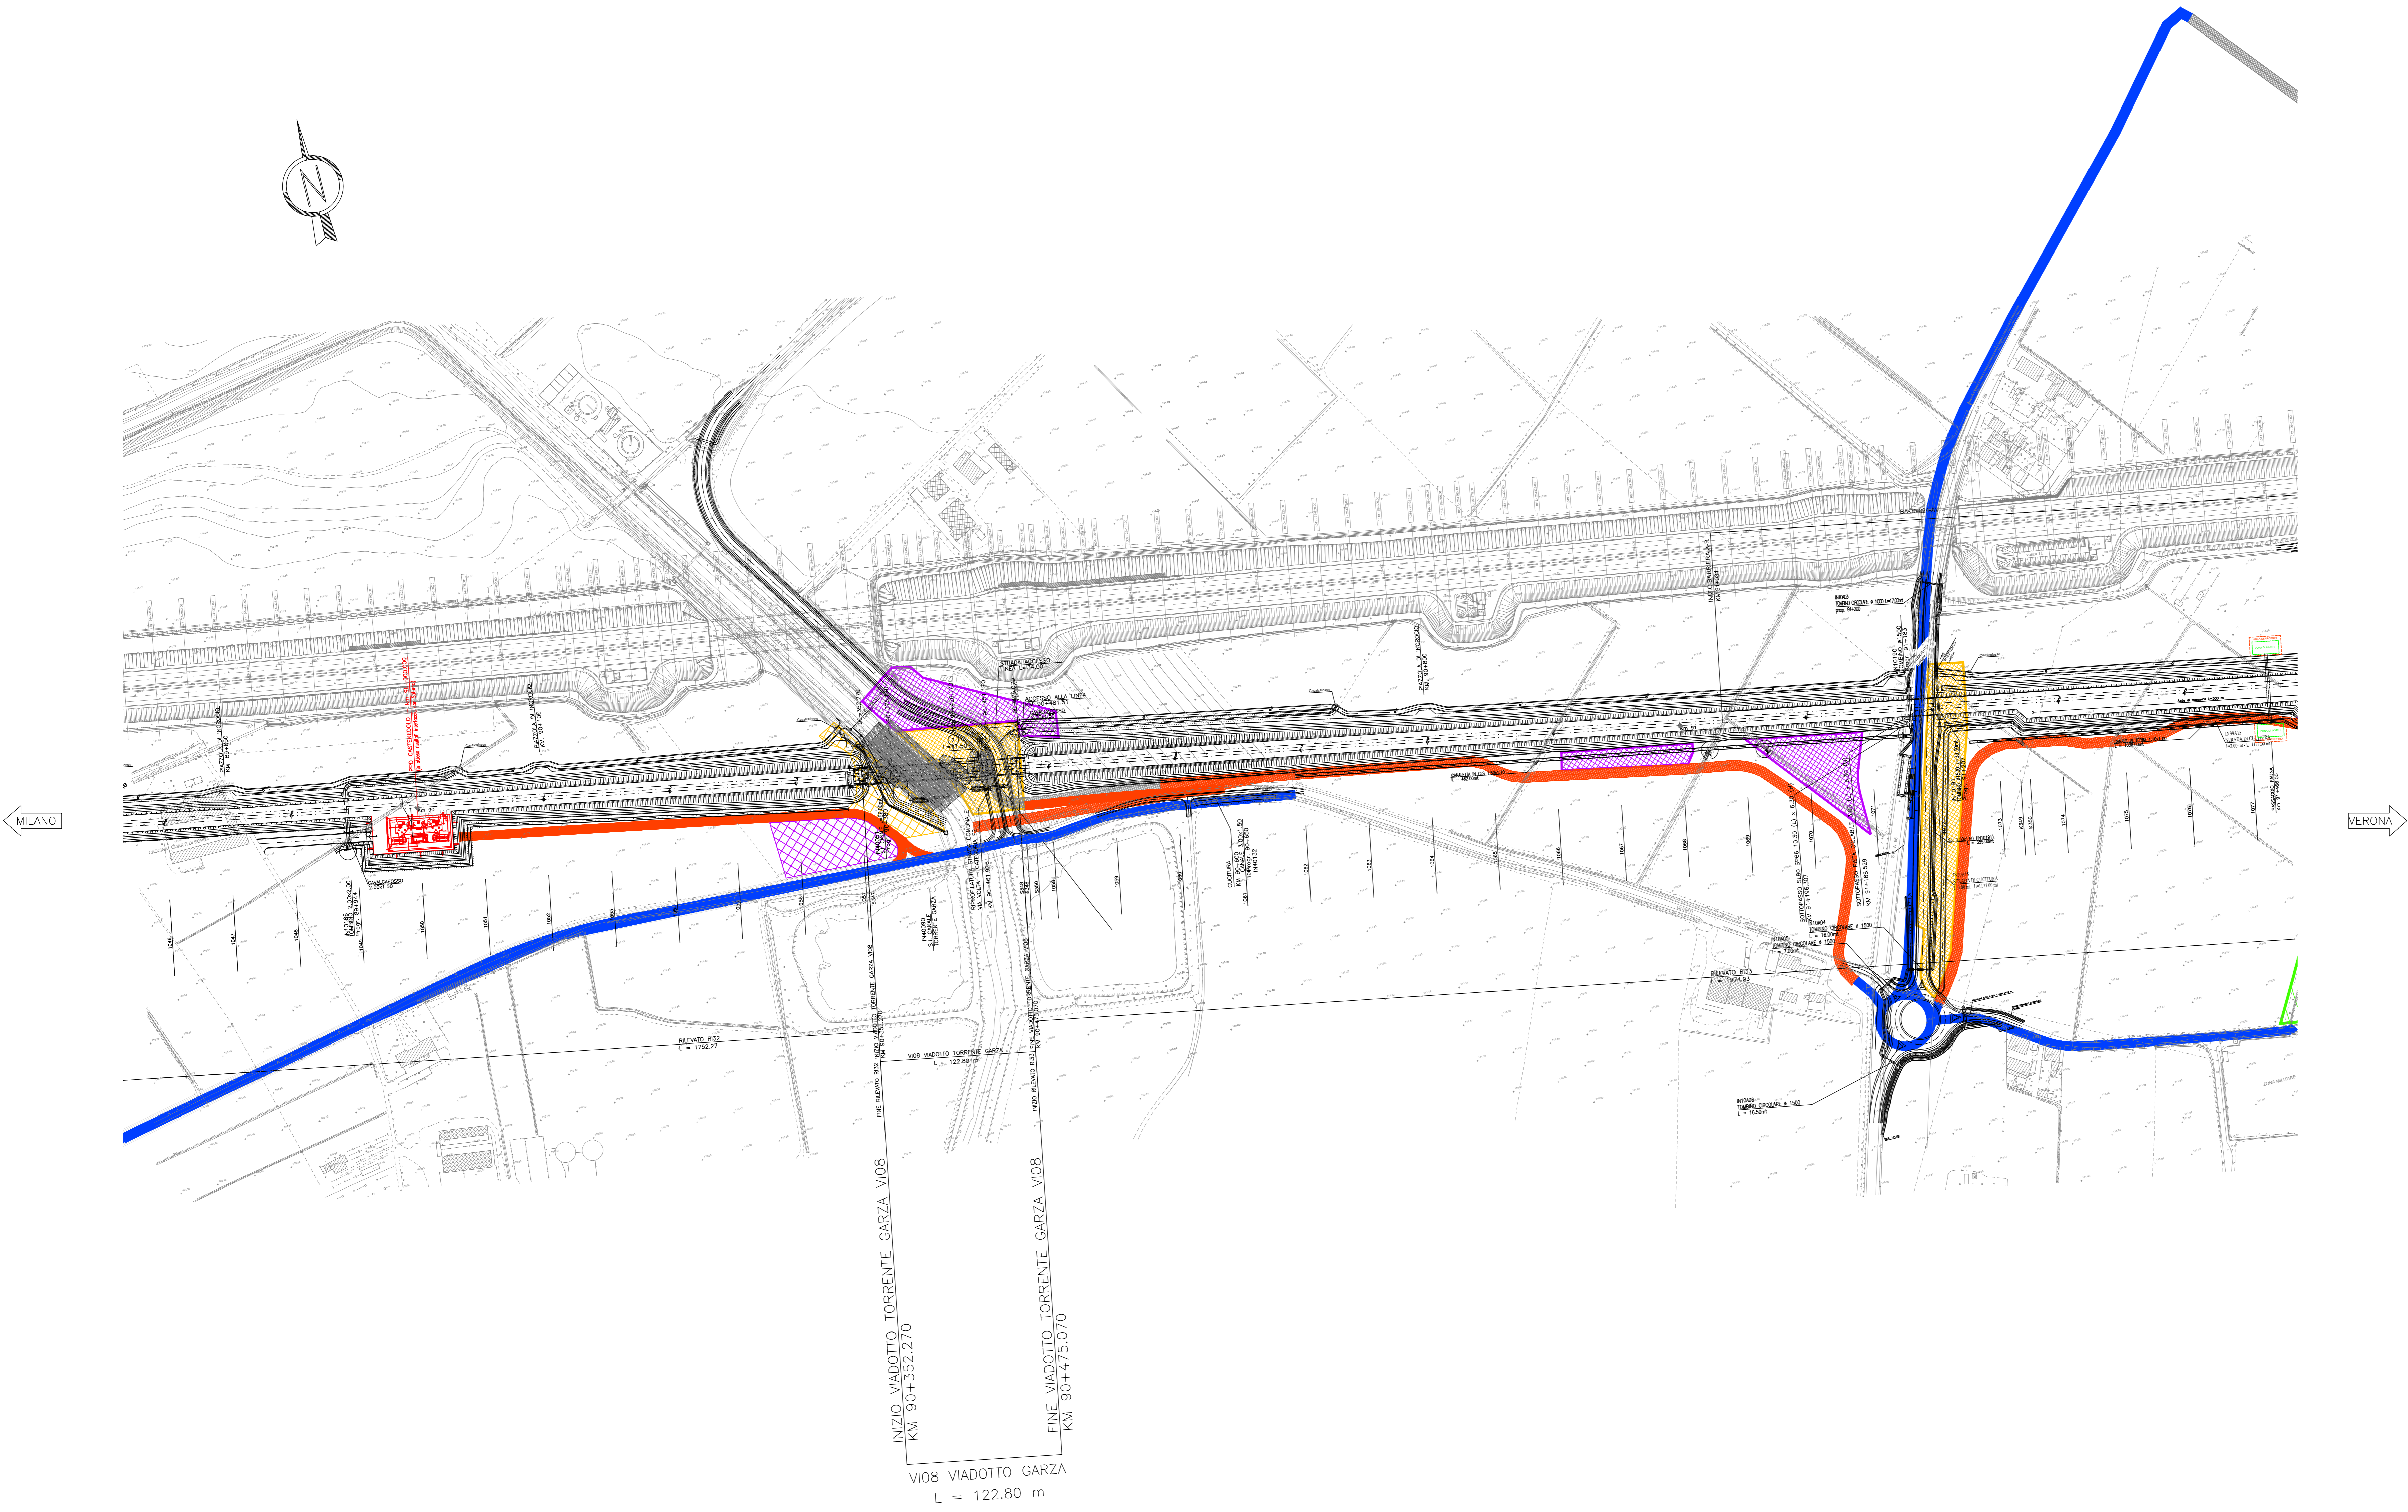

MILANO

VERONA

INIZIO VIADOTTO TORRENTE GARZA V108
KM 90+352.270

VIADOTTO TORRENTE GARZA
L = 122.80 m

FINE VIADOTTO TORRENTE GARZA V108
KM 90+475.070

COMMITENTE:

ALTA SORVEGLIANZA:

GENERAL CONTRACTOR:

INFRASTRUTTURE FERROVIARIE STRATEGICHE DEFINITE DALLA LEGGE OBIETTIVO N. 443/01
LINEA A.V. /A.C. TORINO - VENEZIA Tratta MILANO - VERONA
Lotto funzionale Brescia-Verona
PROGETTO DEFINITIVO

VALLE FLUVIALE DEL FIUME GARZA
PLANIMETRIA

IL PROGETTISTA:

IL PROGETTISTA INTEGRATORE:

Verificato	Data	Approvato	Data

COMMESSA	LOTTO	FASE	ENTE	TPO/DOC.	OPERA/DECIPLINA	PROGR.	REV.	SCALA
IN05	01	D	E2	P6	IM0100X	007	0	1:2000

Rev.	Data	Descrizione	Indotto	Data	Verificato	Data	Approvato	Data	Autorizzato/Data
0	15/06/15	EMMISSIONE POST CDS		15/06/15		15/06/15		15/06/15	
1									
2									
3									

Saipem S.p.a. COMM. 032121 | Data: 15/06/15 | Doc.N. IN05000E2P6IM000X0070

Progetto cofinanziato dalla Unione Europea

Scalo di pilot: 1-1

CUP: F81H9100000008