


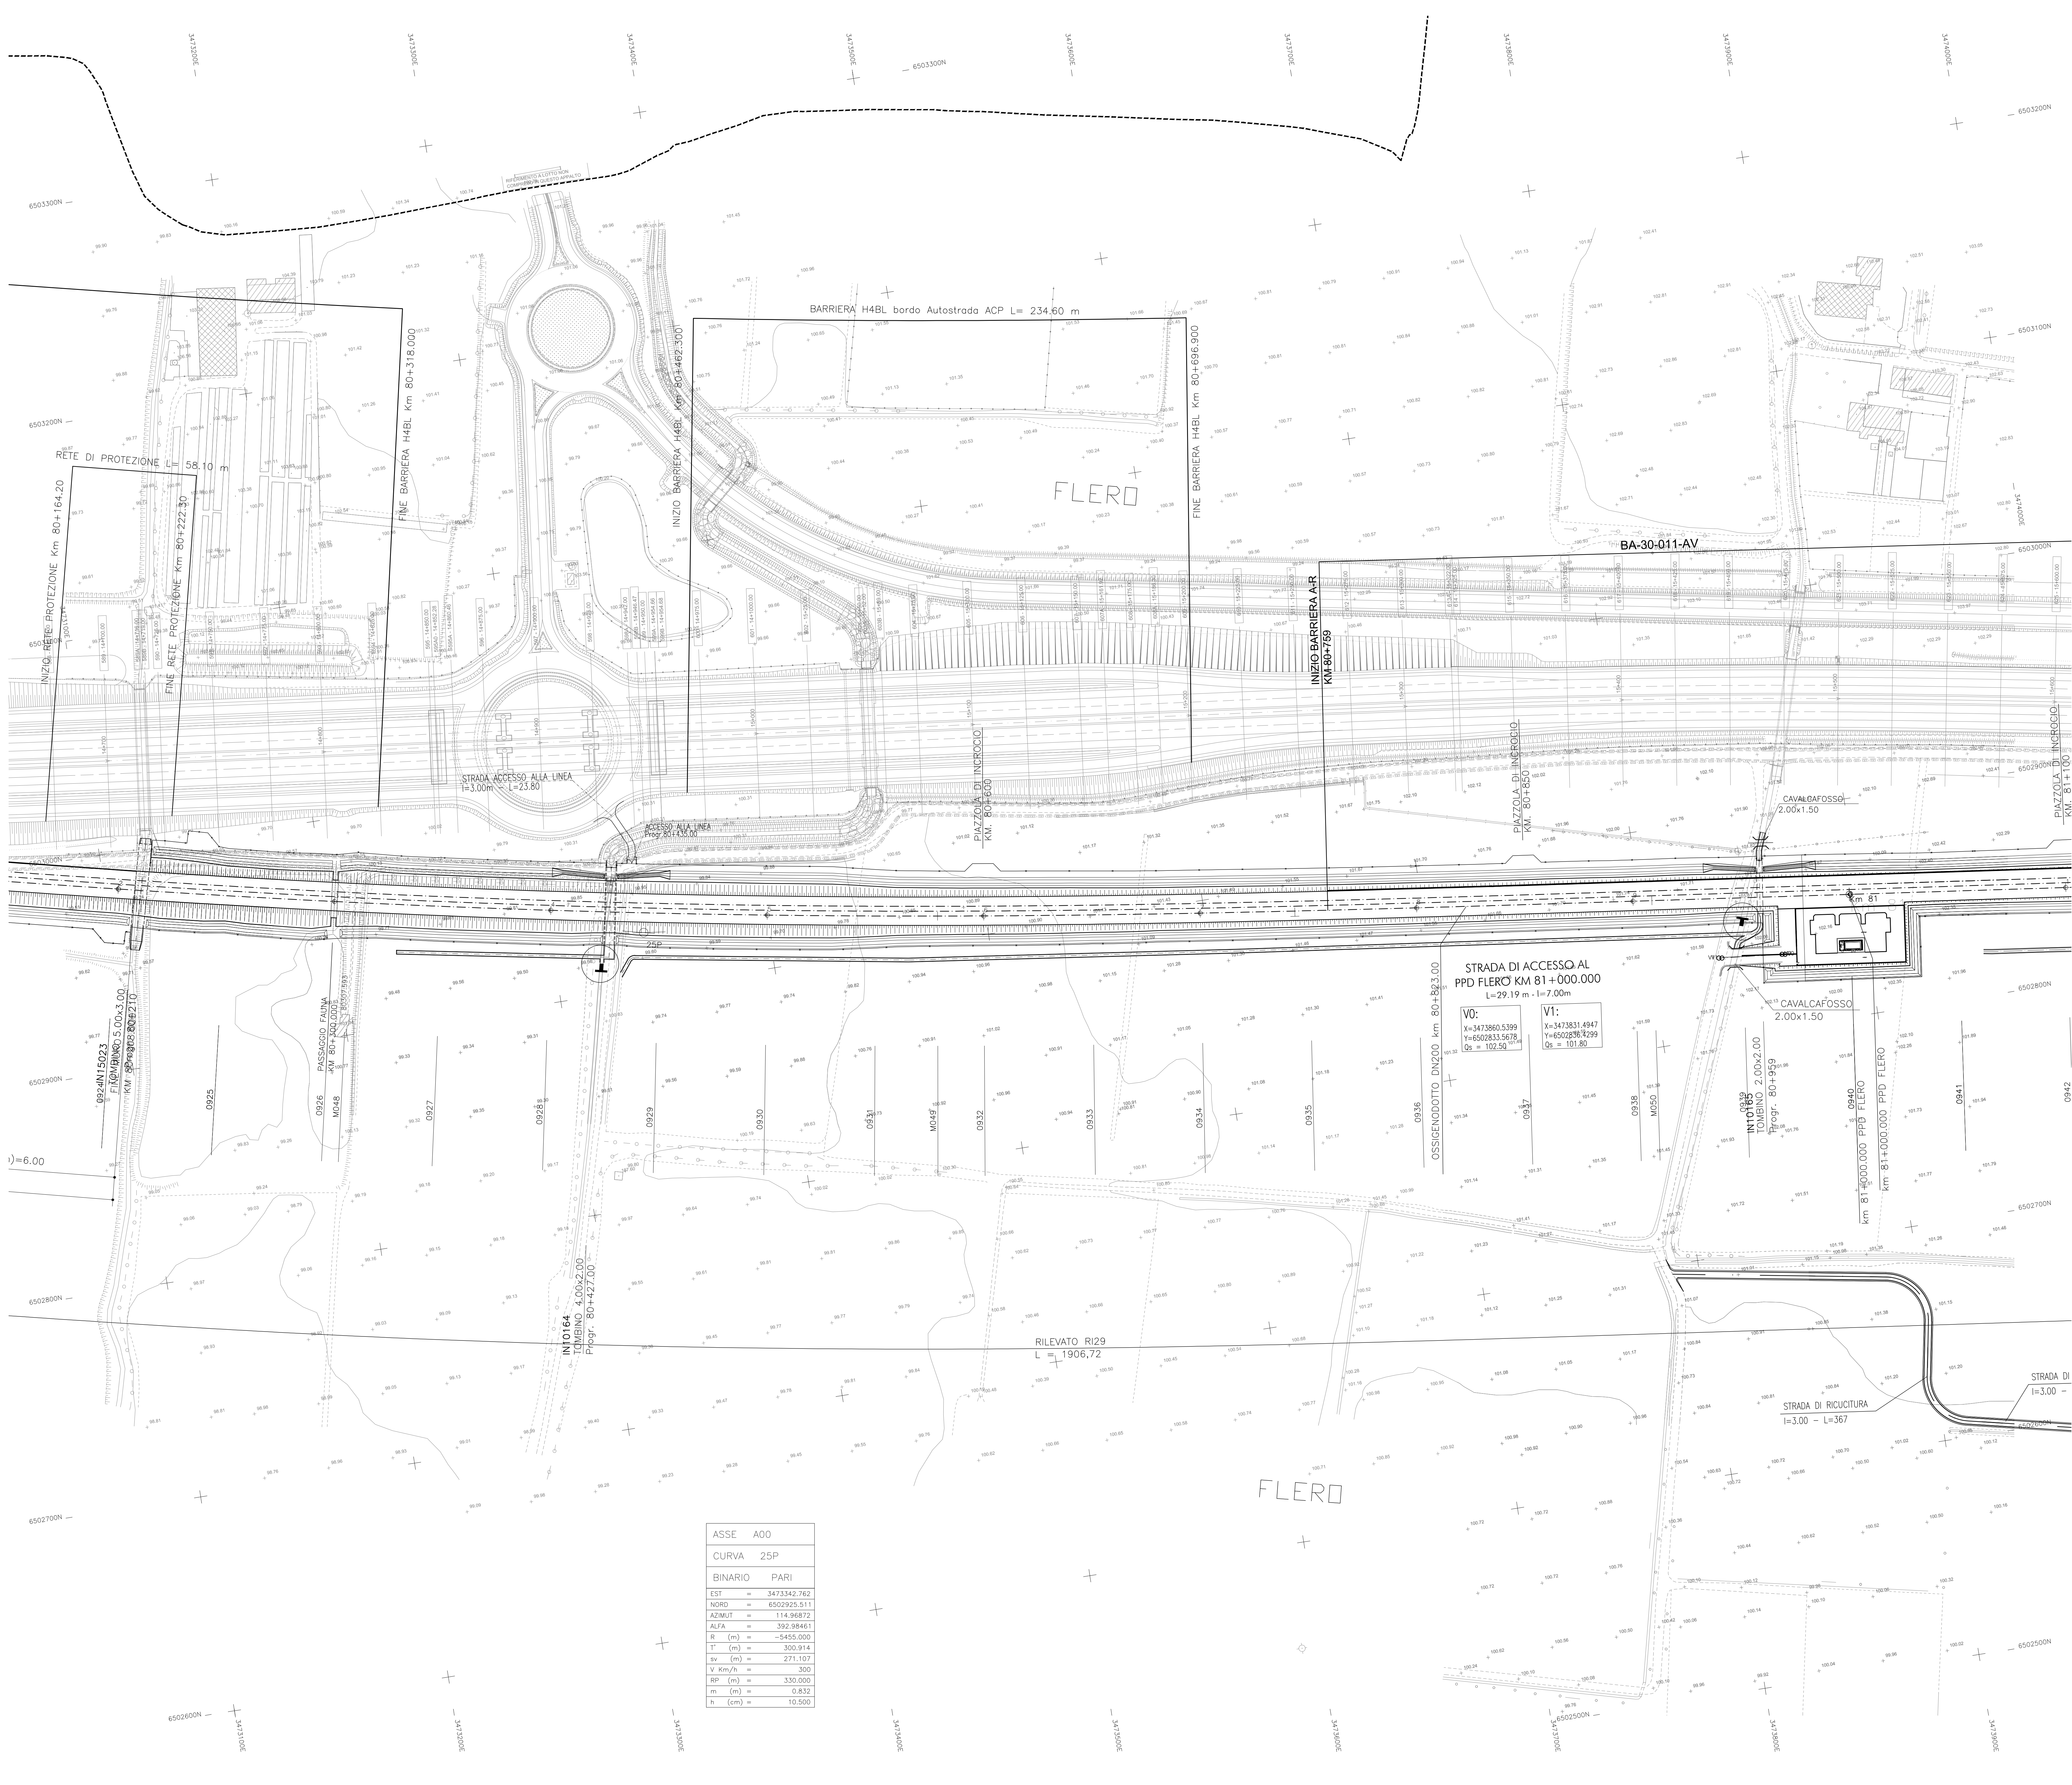

DESEGN DI RIFERIMENTO	
DESCRIZIONE	CODICE
COROGRAFIA GENERALE 1:25000 - DA KM 73+000.000 A KM 97+000.000 -TAV.2	A20200DE2C3F0001002
COROGRAFIA 1:10000 DA KM 80+000.000 A KM 88+000.000 TAV.7	A20200DE2C4F0001007
PLANIMETRIA DI TRACCIAMENTO LINEA AC DA KM 79+500.970 A KM 81+424.970	A20200DE2P5F0000012
PLANIMETRIA GENERALE LINEA AC DA KM 79+500.970 A KM 81+424.970	A20200DE2P5F0001008
PROFILO LONGITUDINALE -ASSE LINEA A.C. DA KM 72+000.000 A KM 81+424.970	A20200DE2M3F0001008
QUADRO DI UNIONE PLANIMETRICO TAV.2	A20200DE2M3F0001002
PROFILO LONGITUDINALE LINEA AC DA KM 79+500.000 AL KM 80+400.000	A20200DE2P7F0001008
PROFILO LONGITUDINALE LINEA AC DAL KM 80+400.000 AL KM 81+300.000	A20200DE2P7F0001009
SEZIONI TRASVERSALI LINEA AC DA KM 77+800.000 A KM 80+300.000	A20200DE2W5F0001102
SEZIONI TRASVERSALI LINEA AC DA KM 80+400.000 A KM 80+800.000	A20200DE2W5F0001103
SEZIONI TRASVERSALI LINEA AC DA KM 80+800.700 A KM 81+450.000	A20200DE2W5F0001104
PIANO SCHEMATICO DI LINEA	A20200DE2P7F0000001
PROFILO LONG DI TRACCIAMENTO LINEA AC DA KM 72+000.970 A KM 81+424.970	A20200DE2P5F0000006
PIANO ACCESSIBILITA' ALLA LINEA DA KM 79+500 A KM 81+400	A20200DE2P5F0000010
SOVR. FER. - PIANO TIPICO IN LINEA DELLA SOVRASTRUTTURA LINEA AC E IC	A20200DE2P5F0000001
PIANO SCHEMATICO DELL'ARMAMENTO	A20200DE2P5F0000001
SOVRASTRUTTURA FERROVIARIA: SEZIONI TIPO IN RILEVATO/TRINCEA - LINEA AC	A20200DE2W5F0000001
SOVRASTRUTTURA FERROVIARIA: SEZIONI TIPO VIADOTTI LINEA AC e IC	A20200DE2W5F0000005
SOVR. FER. - SEZ. TIPO IN GALLERIA NAT. (POLICENTRICA - LINEA AC)	A20200DE2W5F0000003
SOVR. FER. - SEZIONI TIPO IN GALLERIA ART. SCALARE LINEA AC e IC	A20200DE2W5F0000004
PISTA AREA INT. DA KM 80+250.970 A KM 81+000.970 PLAN. - PROF.	A20200DE2P7F0000004

IL CODICE COMMESSA "A202" E' STATO SOSTITUITO CON "IN05"

NOTE GENERALI

LEGENDA

CHILOMETRICA

ETOMETRICA

TANGENTE PRIMITIVA

QUOTA TERRENO

CANCELLO D'ACCESSO ALLA PISTA DI SERVIZIO

RECINZIONE PISTA DI SERVIZIO

PIAZZOLA D'INVERSIONE

VERTICE TRACCIAMENTO PLANIMETRICO
VIABILITA' D'ACCESSO AI PIAZZALI TECNOLOGICI

CANALETTA DI SMALTIMENTO ACQUE DI PIATTAFORMA


SEZIONI TRASVERSALI

PARAMETRATURA CARTOGRAFICA

CONFINI COMUNALI

CONFINI REGIONALI

DEVIAZIONE IDRAULICA
FOSSO RIVESTITO AD "U"
in CLS

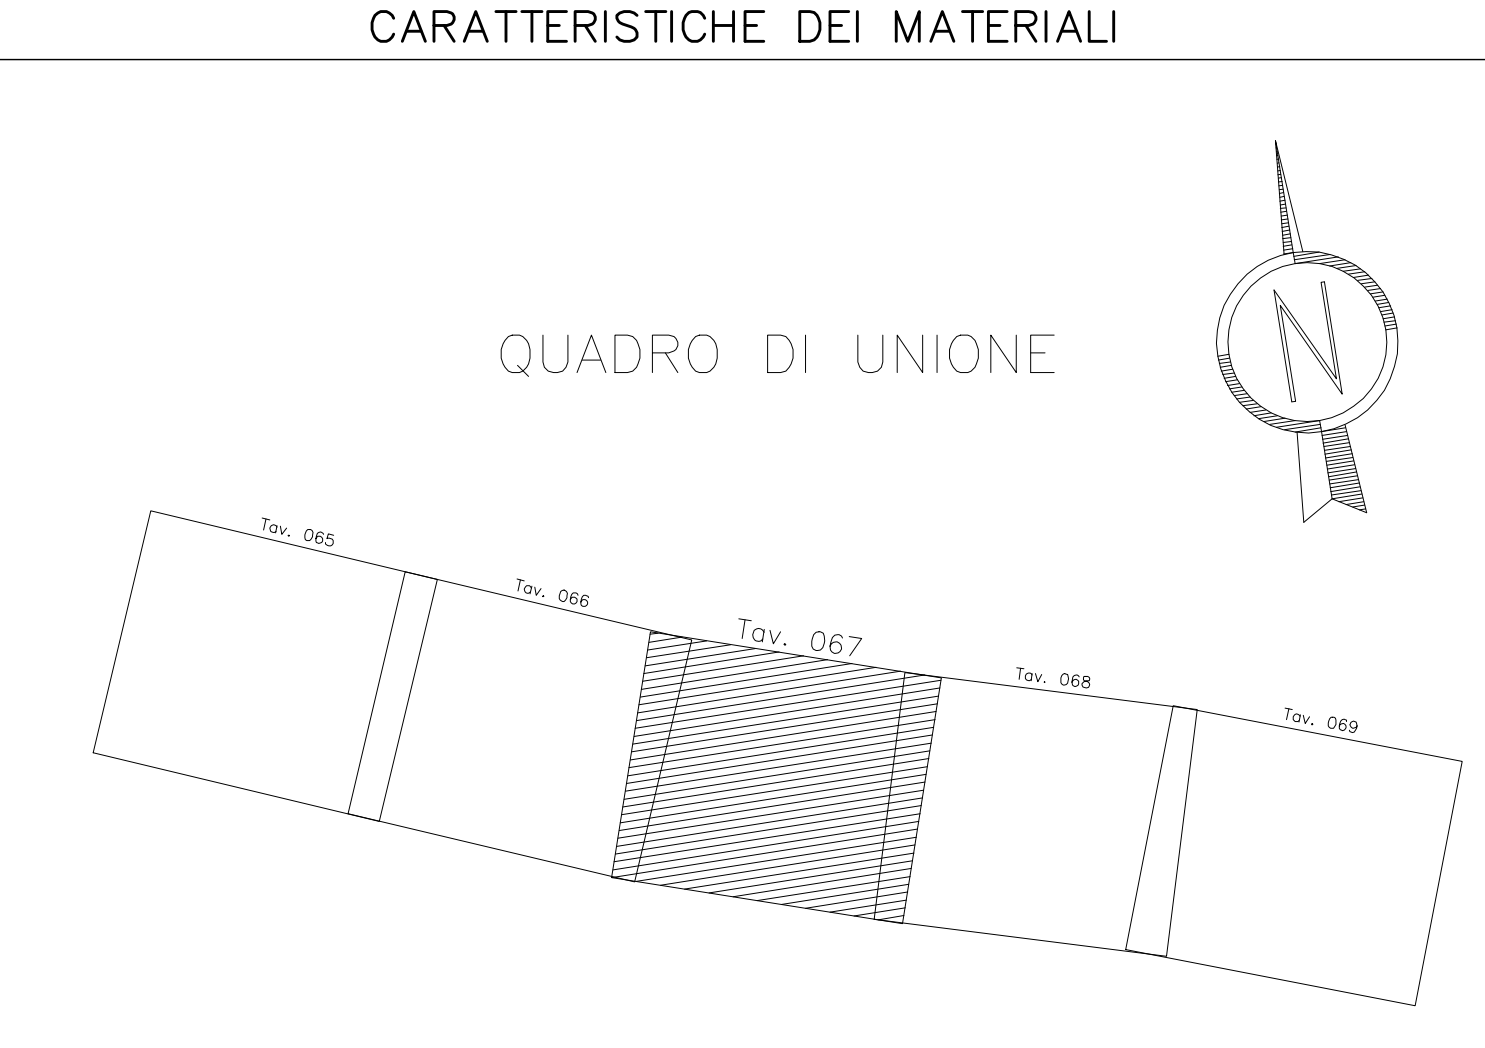

COMMITENTE:

ALTA SOREVEGLIANZA:

GENERAL CONTRACTOR:

INFRASTRUTTURE FERROVIARIE STRATEGICHE DEFINITE DALLA LEGGE OBIETTIVO N. 443/01

LINEA A.V. /A.C. TORINO - VENEZIA Tratta MILANO - VERONA
Lotto funzionale Brescia-Venona
PROGETTO DEFINITIVO

PLANIMETRIA LINEA A.C.
DA KM 80+224.970 A KM 81+024.970
TAVOLA N° 67

ALTA SOREVEGLIANZA

COMMESSA LOTTO FASE ENTE TIPO.DOC. OPERA/DESCRIZIONE PROG. REV. SCALA

PROGETTAZIONE GENERAL CONTRACTOR

PROGETTISTA INTEGRATORE

SAIPEM S.p.A. COMM. 032121

Progetto cofinanziato dalla Unione Europea

CLP: F8149100000008