SEZIONE M050

Scavo mq	0.00
Riporto mq	28.90

PROG. 80+908.700

P.F. 104.401

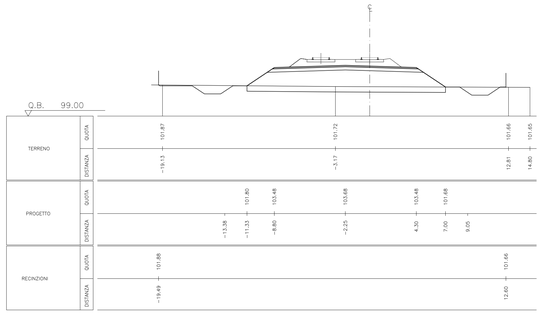

SEZIONE 0939

Scavo mq	0.00
Riporto mq	24.81

PROG. 80+950.000

P.F. 104.374

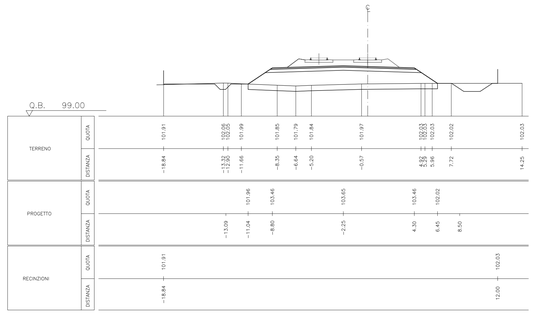

SEZIONE 0940

Scavo mq	0.00
Riporto mq	20.90

PROG. 81+000.000

P.F. 104.342

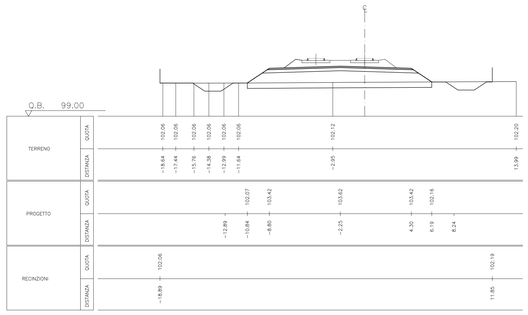

SEZIONE 0941

Scavo mq	0.00
Riporto mq	16.64

PROG. 81+050.000

P.F. 104.309

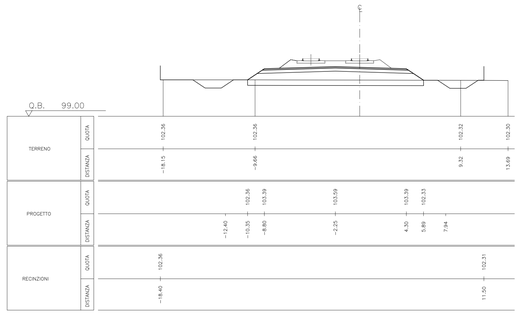

SEZIONE 0942

Scavo mq	0.00
Riporto mq	21.57

PROG. 81+100.000

P.F. 104.276

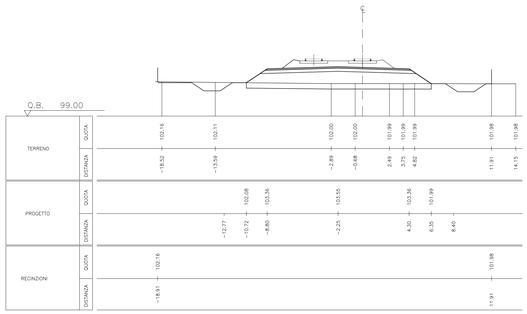

SEZIONE 0943

Scavo mq	0.00
Riporto mq	20.64

PROG. 81+150.000

P.F. 104.244

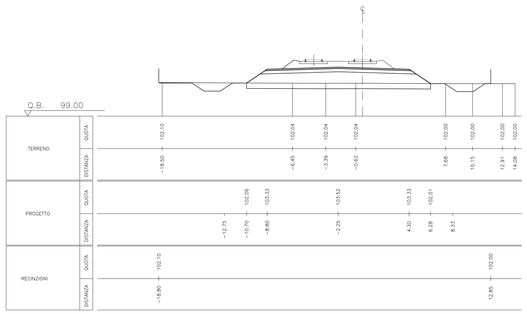

SEZIONE 0944

Scavo mq	0.00
Riporto mq	21.02

PROG. 81+200.000

P.F. 104.211

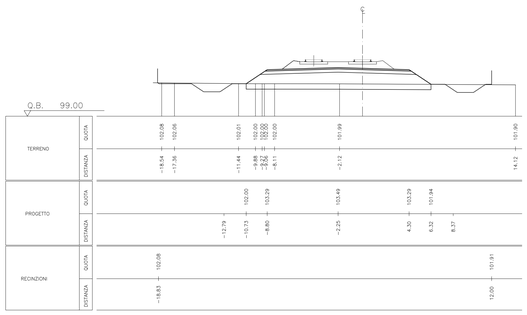

SEZIONE 0945

Scavo mq	0.00
Riporto mq	20.36

PROG. 81+250.000

P.F. 104.179

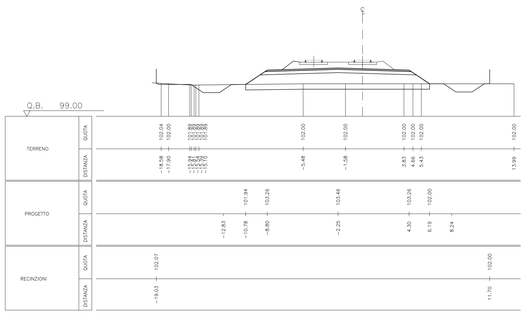

SEZIONE 0946

Scavo mq	0.00
Riporto mq	30.06

PROG. 81+300.000

P.F. 104.146

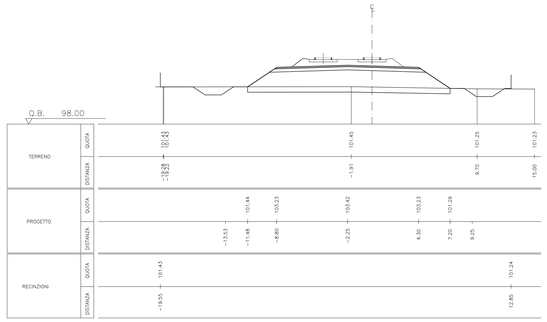

SEZIONE 0947

Scavo mq	0.00
Riporto mq	32.98

PROG. 81+350.000

P.F. 104.114

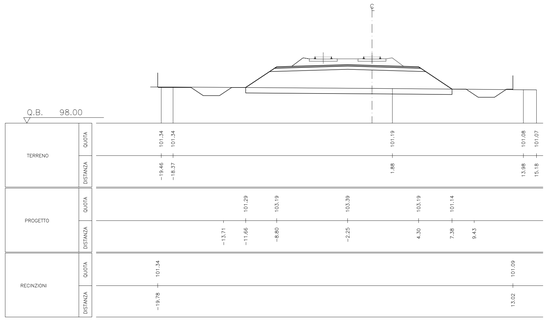

SEZIONE 0948

Scavo mq	0.00
Riporto mq	58.19

PROG. 81+400.000

P.F. 104.081

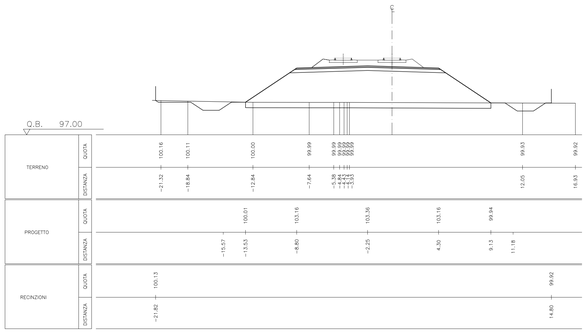

SEZIONE 0949

Scavo mq	0.00
Riporto mq	58.45

PROG. 81+450.000

P.F. 104.049

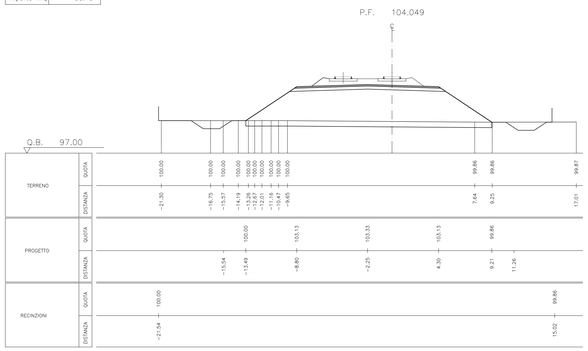

DISEGNI DI RIFERIMENTO

DESCRIZIONE	CODICE

NOTE GENERALI

IL CODICE COMMESSA "A202" E' STATO SOSTITUITO CON "IN05"

PER GLI SPESSORI DI SCOTICO E BONIFICO VEDERE LA RELAZIONE GEOTECNICA GENERALE (A202000E2RBGE0005001)

CARATTERISTICHE DEI MATERIALI

COMMITTENTE:

RFI RETE FERROVIARIA ITALIANA
GRUPPO FERROVIE DELLO STATO ITALIANE

ALTA SORVEGLIANZA:

ITALFERR
GRUPPO FERROVIE DELLO STATO ITALIANE

GENERAL CONTRACTOR:

Cepav due

INFRASTRUTTURE FERROVIARIE STRATEGICHE DEFINITE DALLA LEGGE OBIETTIVO N. 443/01

LINEA A.V. /A.C. TORINO - VENEZIA Tratta MILANO - VERONA
Lotto funzionale Brescia-Verona
PROGETTO DEFINITIVO

SEZIONI TRASVERSALI LINEA A.C.

DA KM 80+908.700 A KM 81+450.000

IL PROGETTISTA
saipem spa
Tommaso Taranto
Dottore in ingegneria civile e ambientale all'albo degli ingegneri della Provincia di Milano n. A 24.000 - Via Toffetti, 85 - 20139 Milano
Tel. 02 520 31 - Fax 02 520 31 - CF. e P.IVA 00825790157

IL PROGETTISTA INTEGRATORE
saipem spa
Tommaso Taranto
Dottore in ingegneria civile e ambientale all'albo degli ingegneri della Provincia di Milano n. A 24.000 - Via Toffetti, 85 - 20139 Milano
Tel. 02 520 31 - Fax 02 520 31 - CF. e P.IVA 00825790157

ALTA SORVEGLIANZA ITALFERR

Verificato	Data	Approvato	Data

COMMESSA	LOTTO	FASE	ENTE	TIPO DOC.	OPERA/DISCIPLINA	PROGR.	REV.	SCALA
IN05	00	D	E2	W9	IF0001	104	0	1:200

PROGETTAZIONE GENERAL CONTRACTOR — Autorizzato/Data

Rev.	Data	Descrizione	Redatto	Data	Verificato	Data	Approvato	Data
0	31/03/14	EMISSIONE PER CDS		31/03/14		31/03/14		31/03/14
1								
2								
3								

Consorzio Cepav due
Project Director
Ing. F. Lombardi

Data: _____

Saipem S.p.a. COMM. 032121 — Data: 31/03/14 — Doc. N. 10519_02.dwg

Progetto cofinanziato dalla Unione Europea

CUP: F81H91000000008

Scala di plot: 1:1