
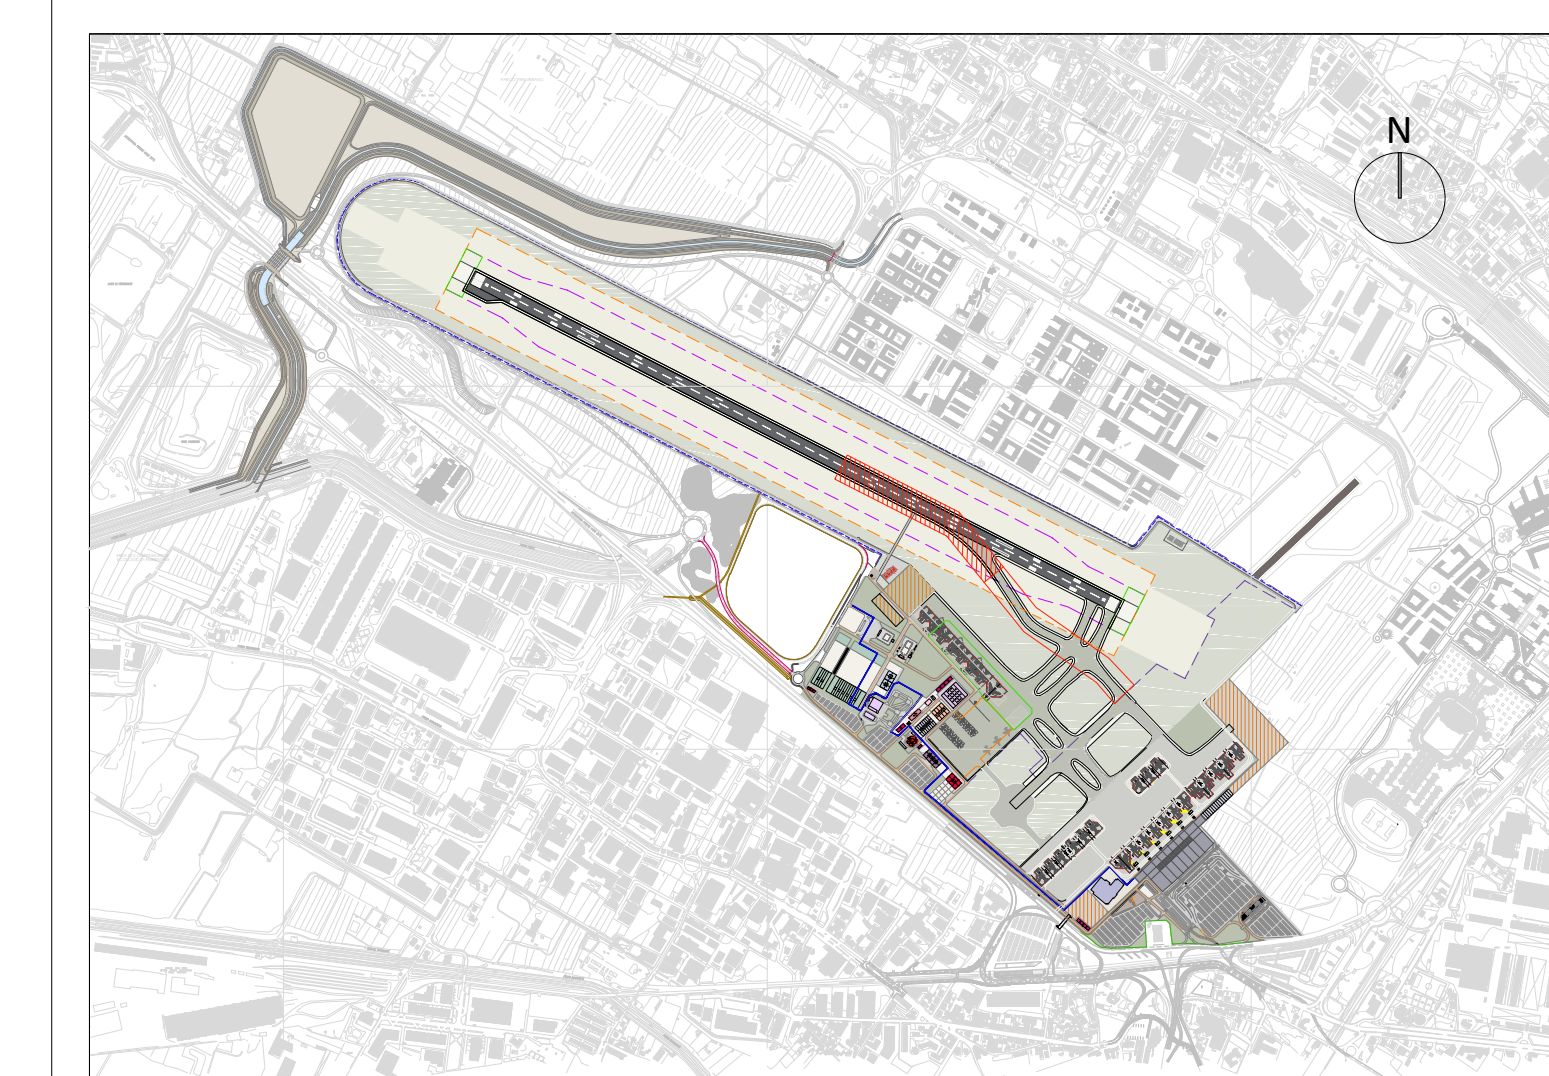
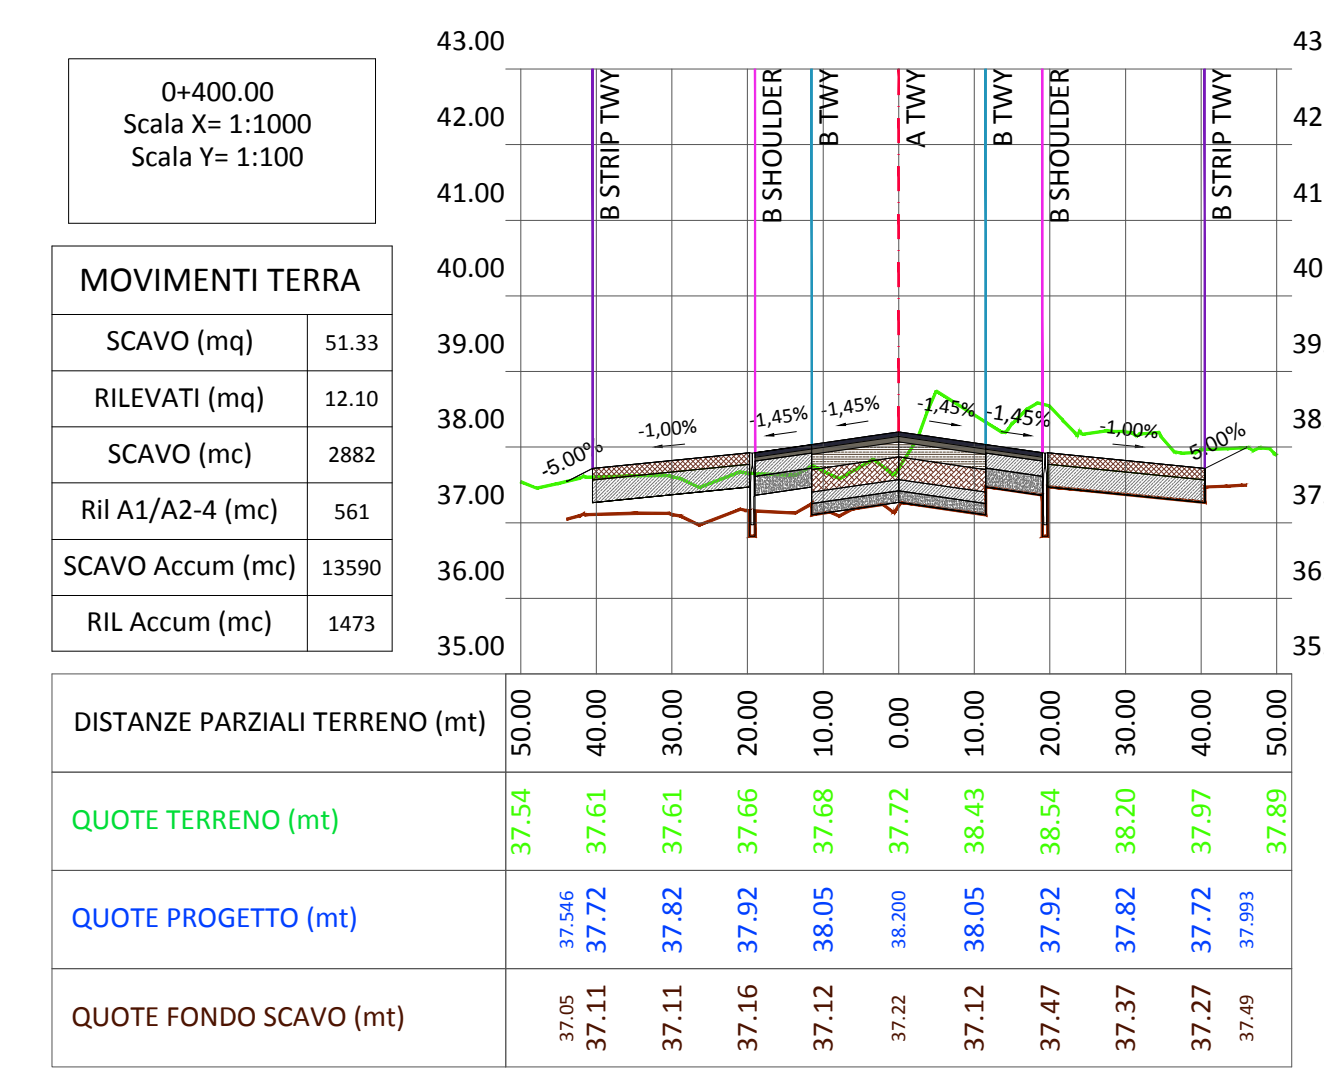
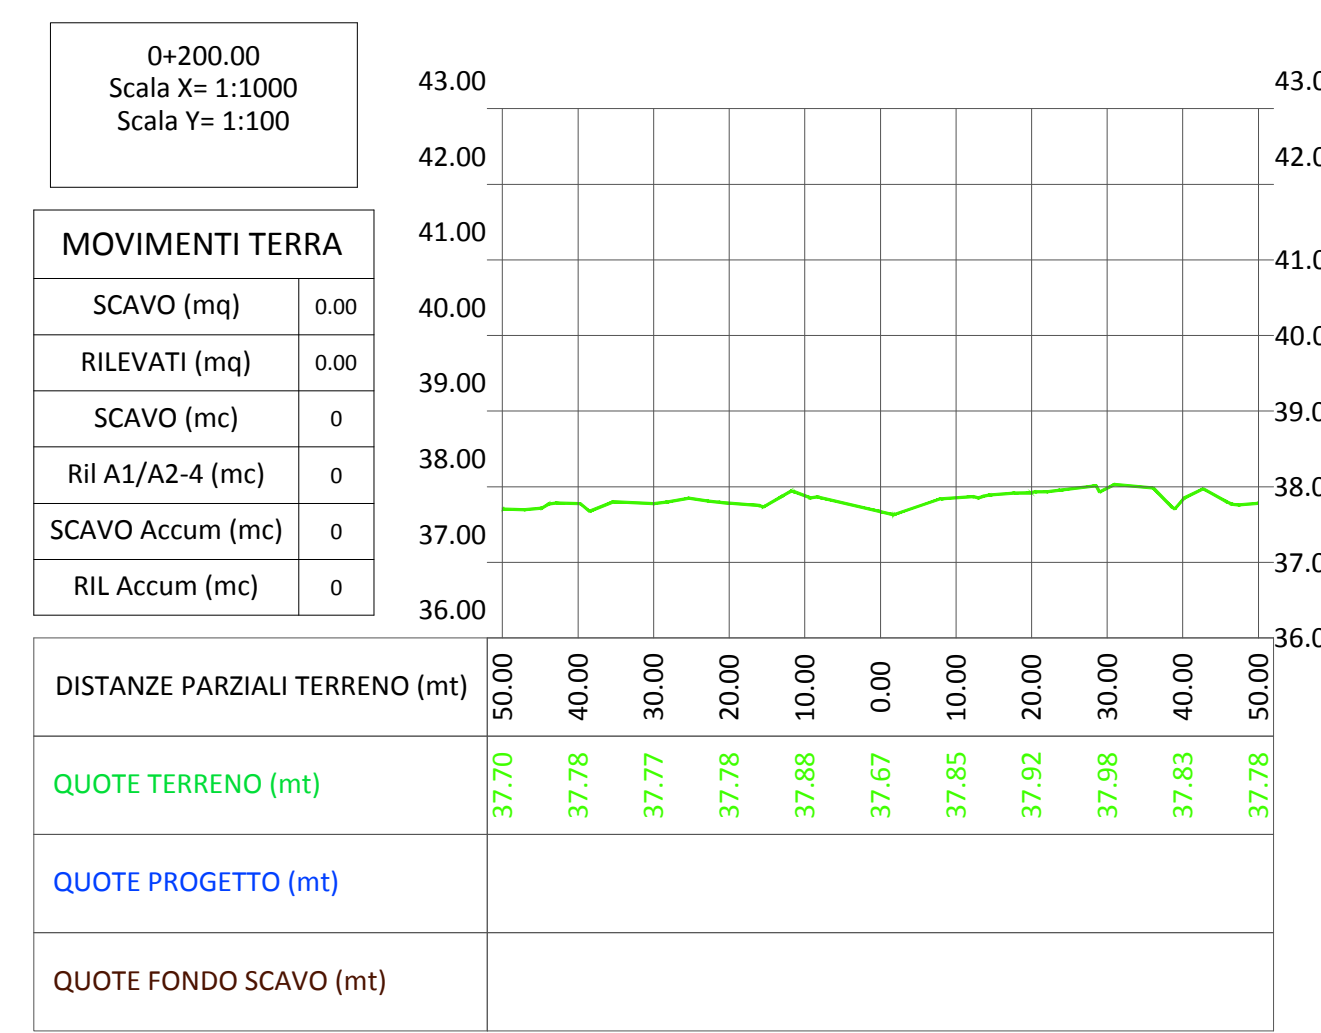
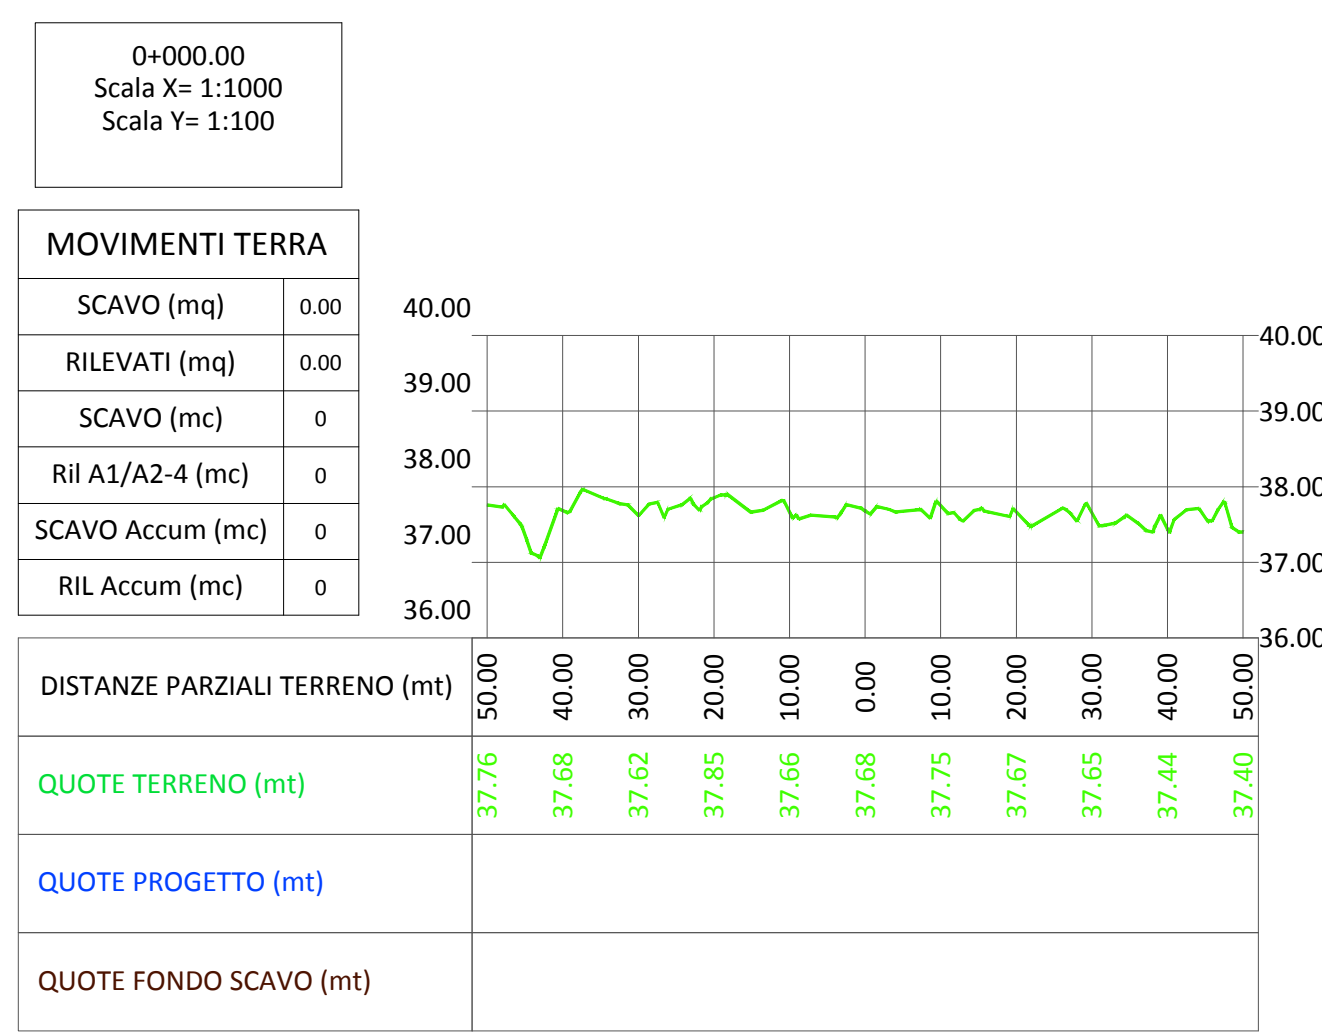
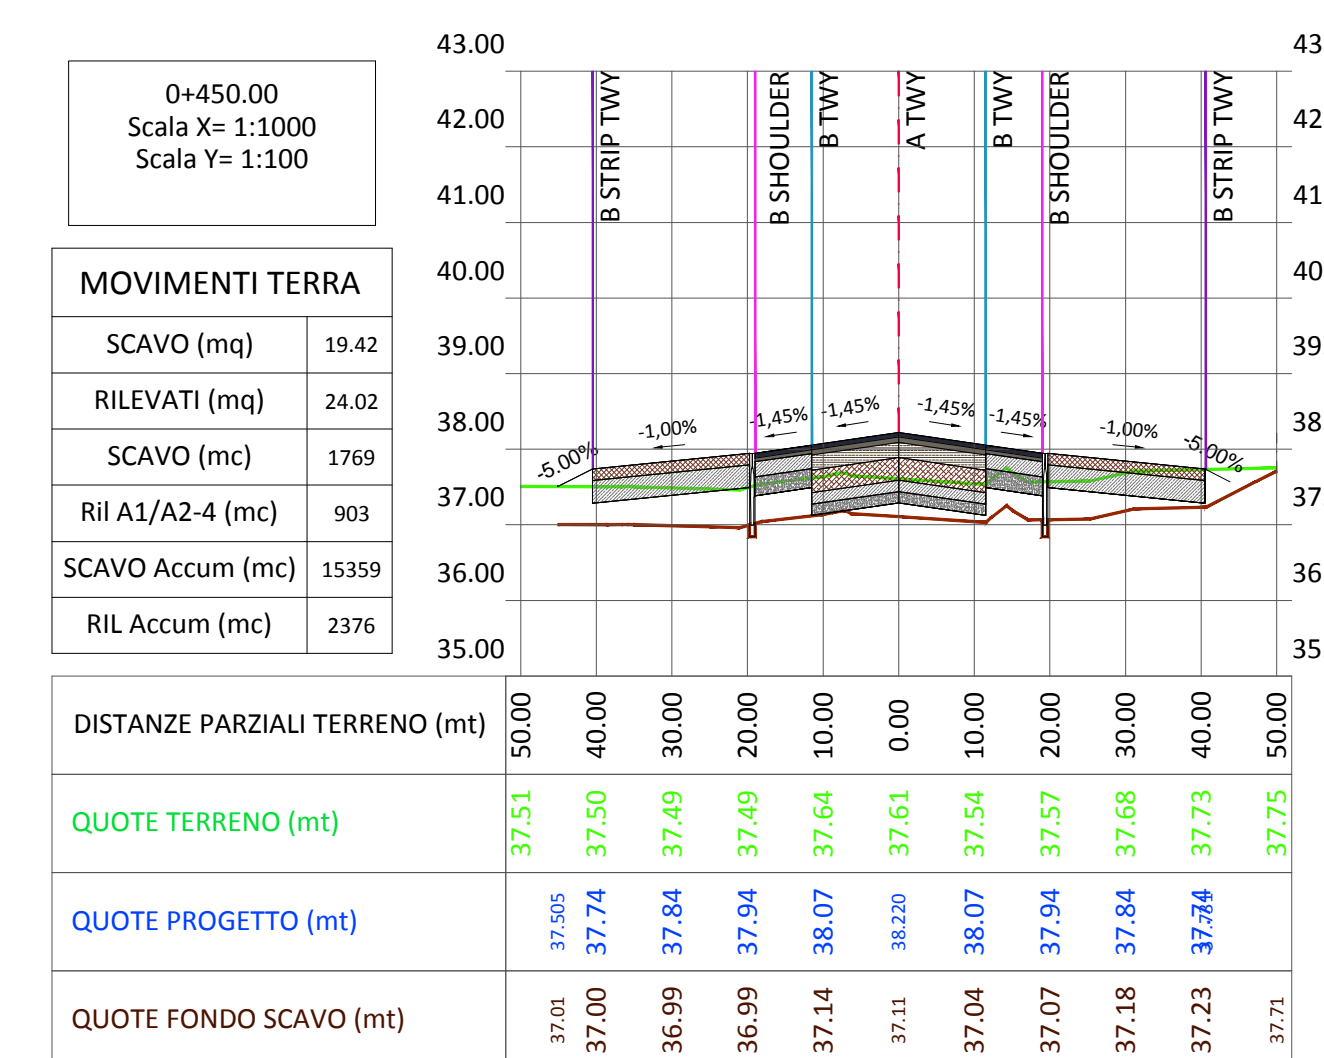
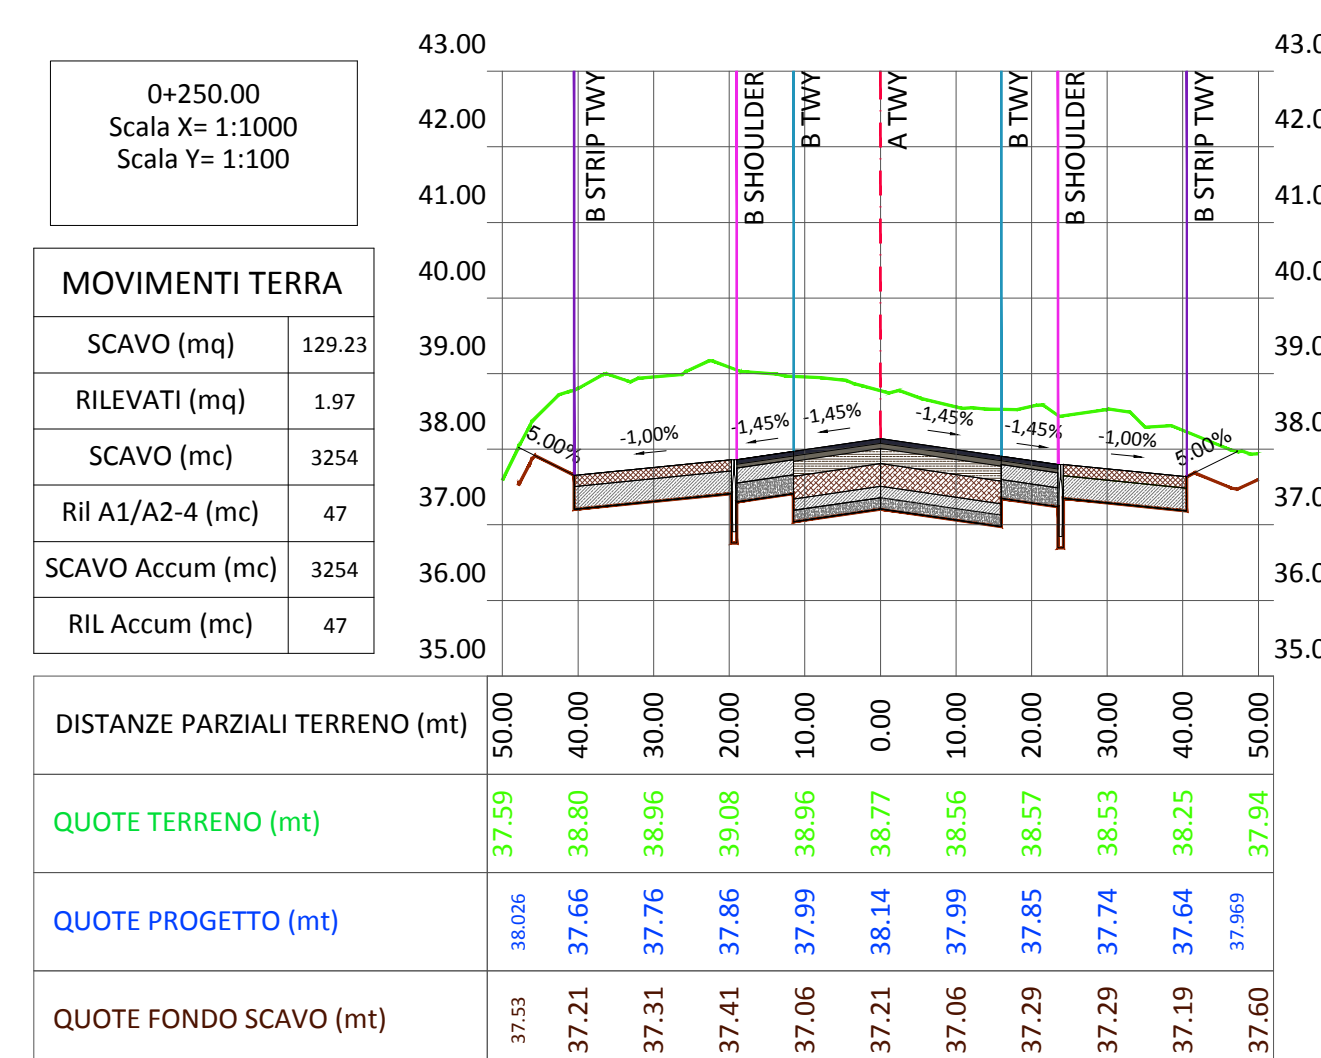
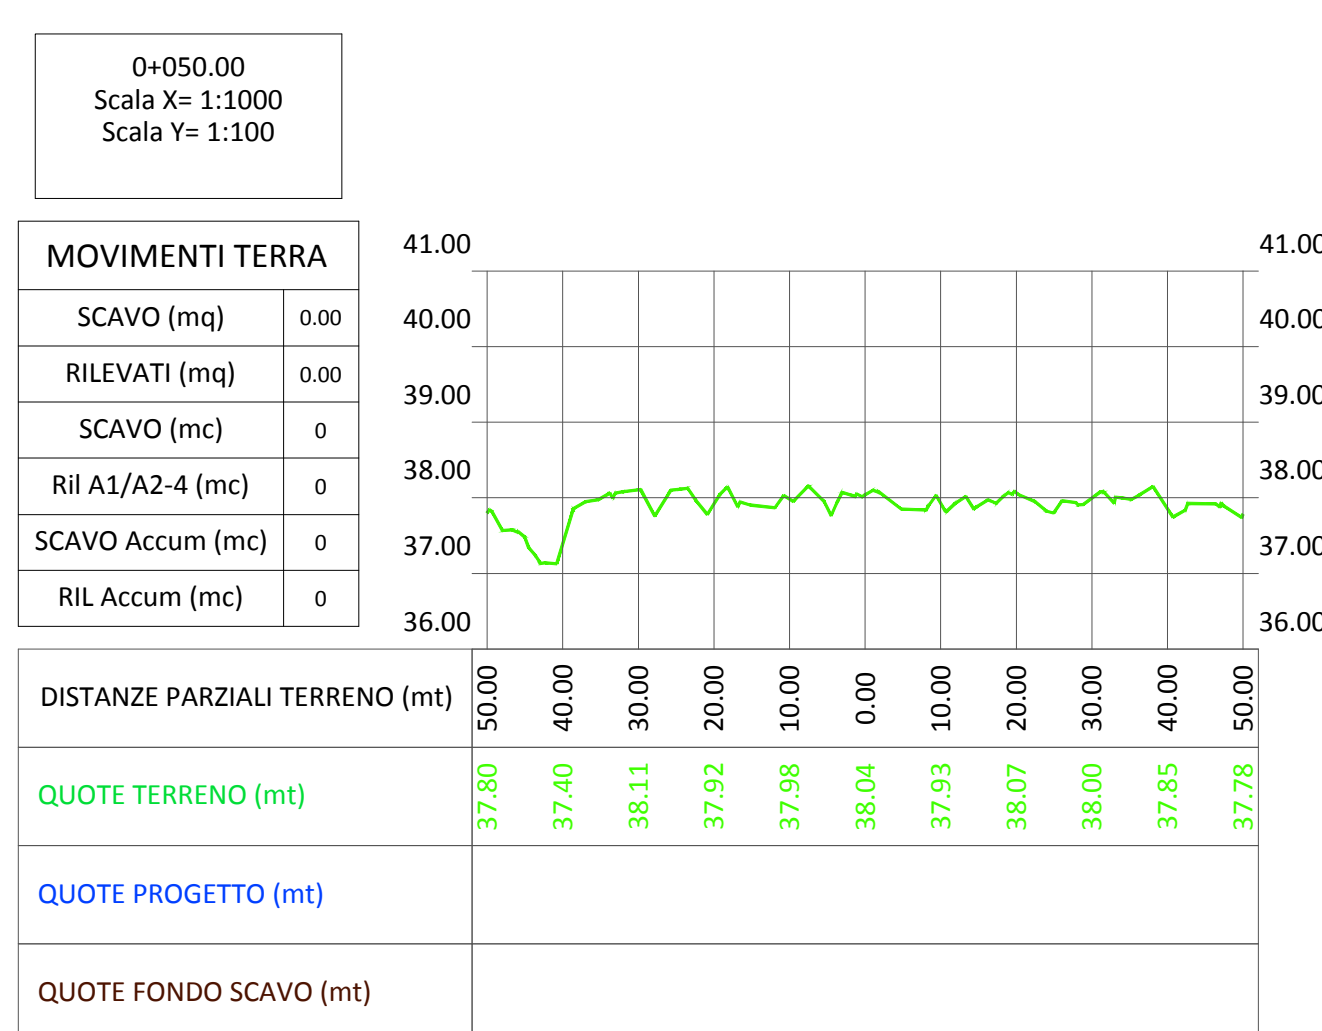
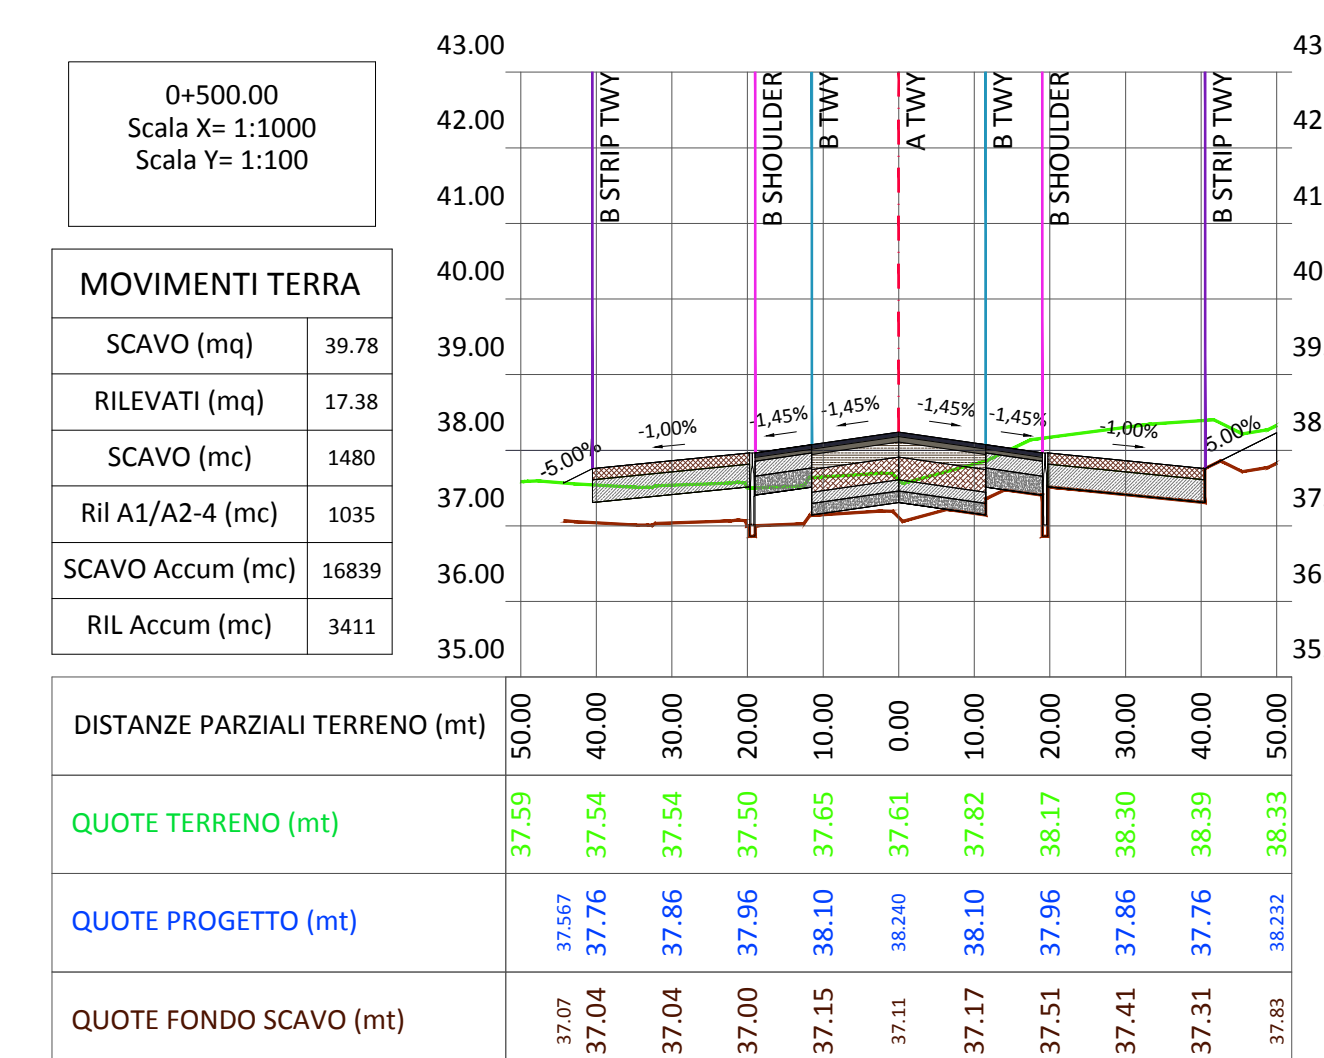
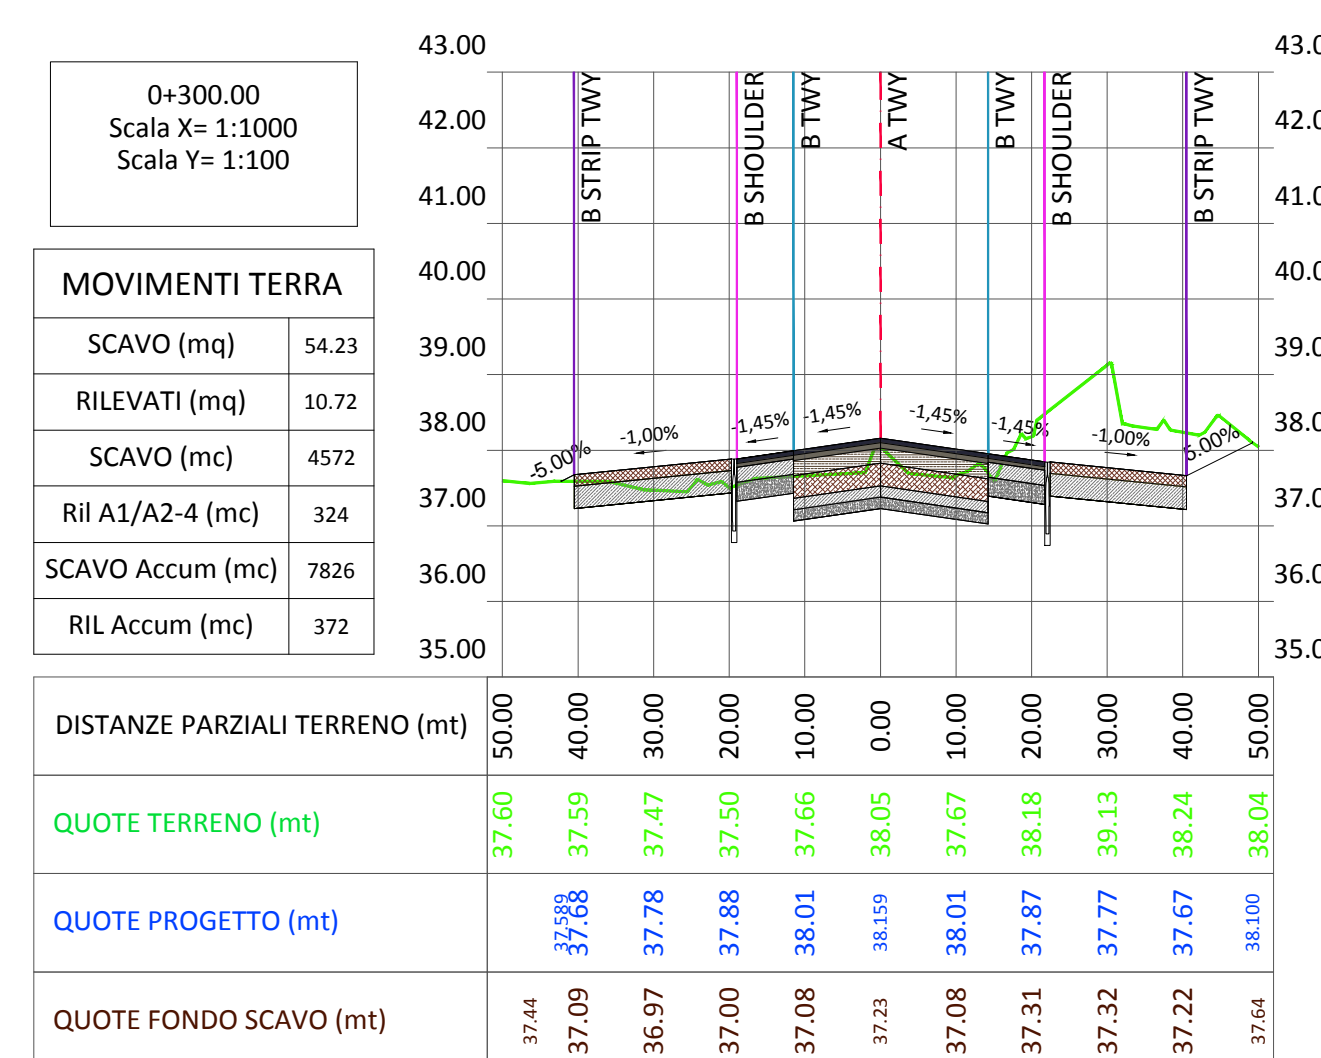
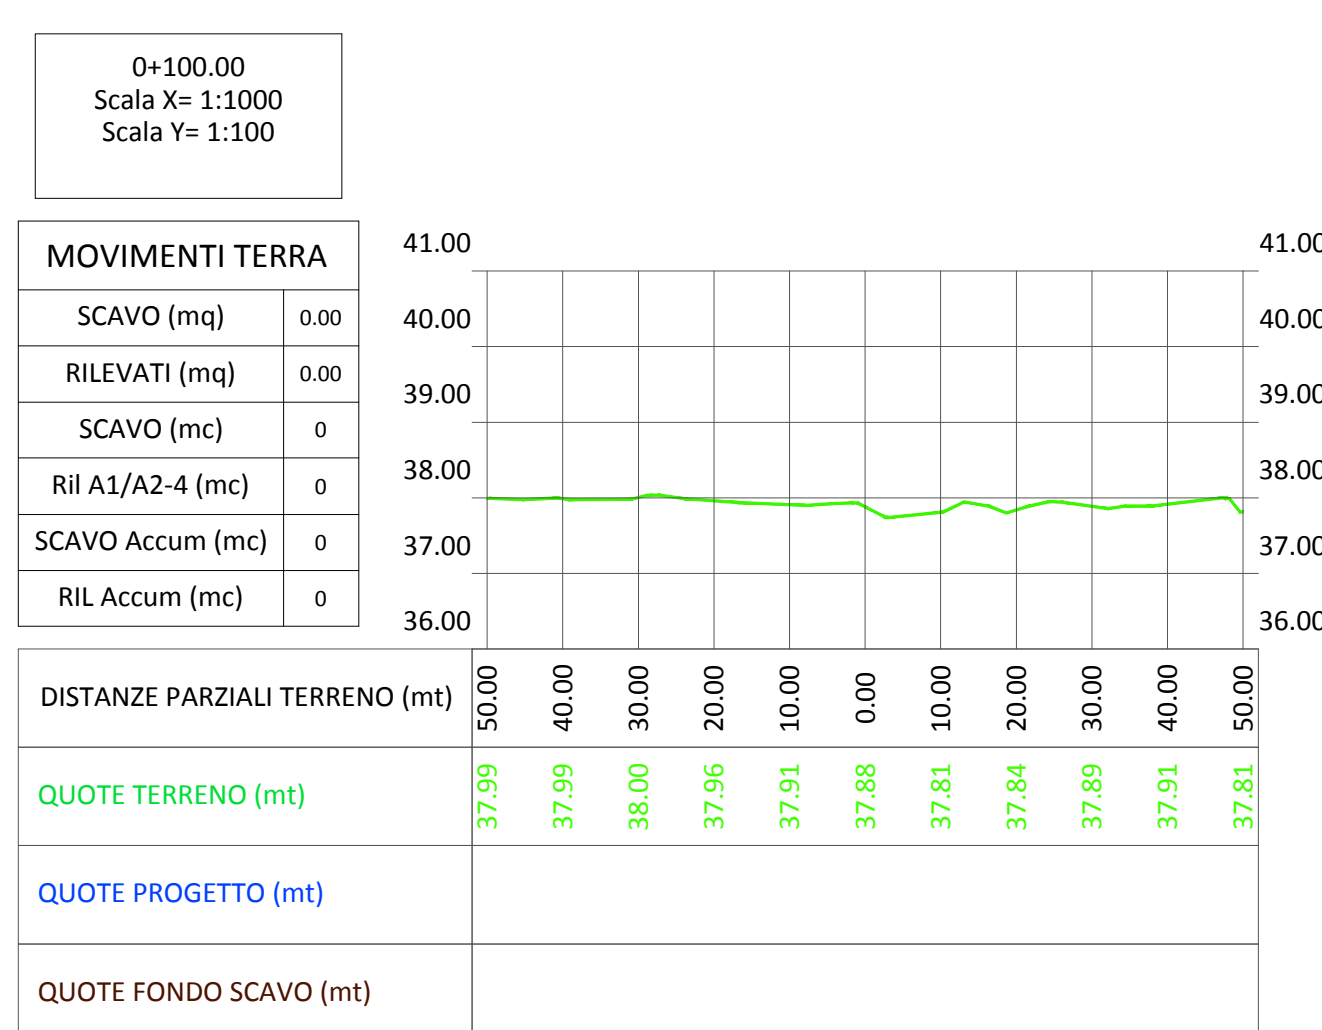
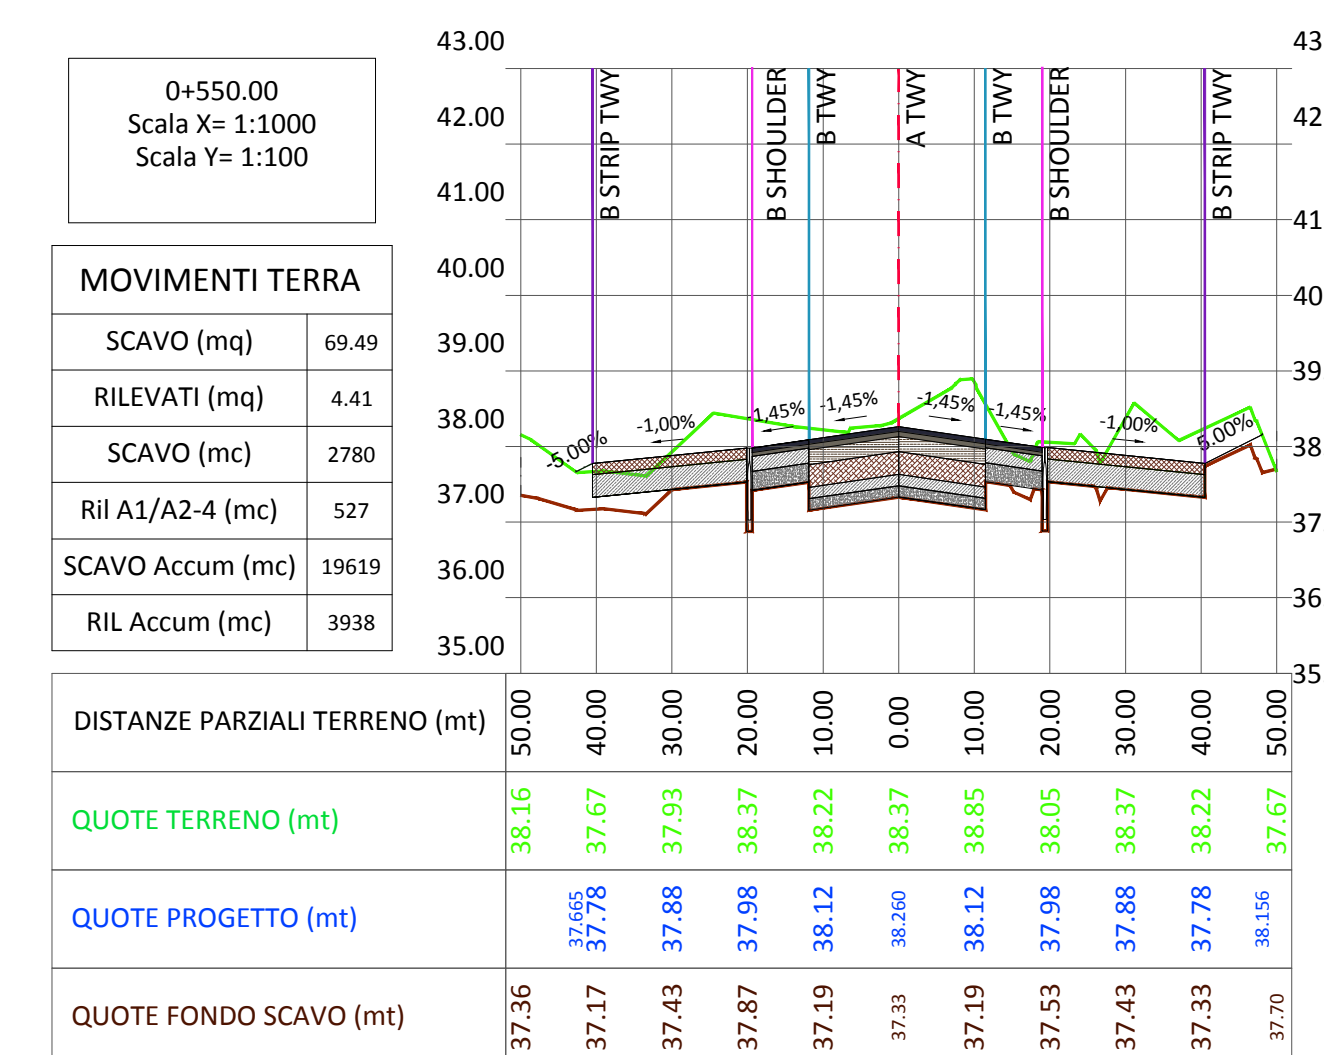
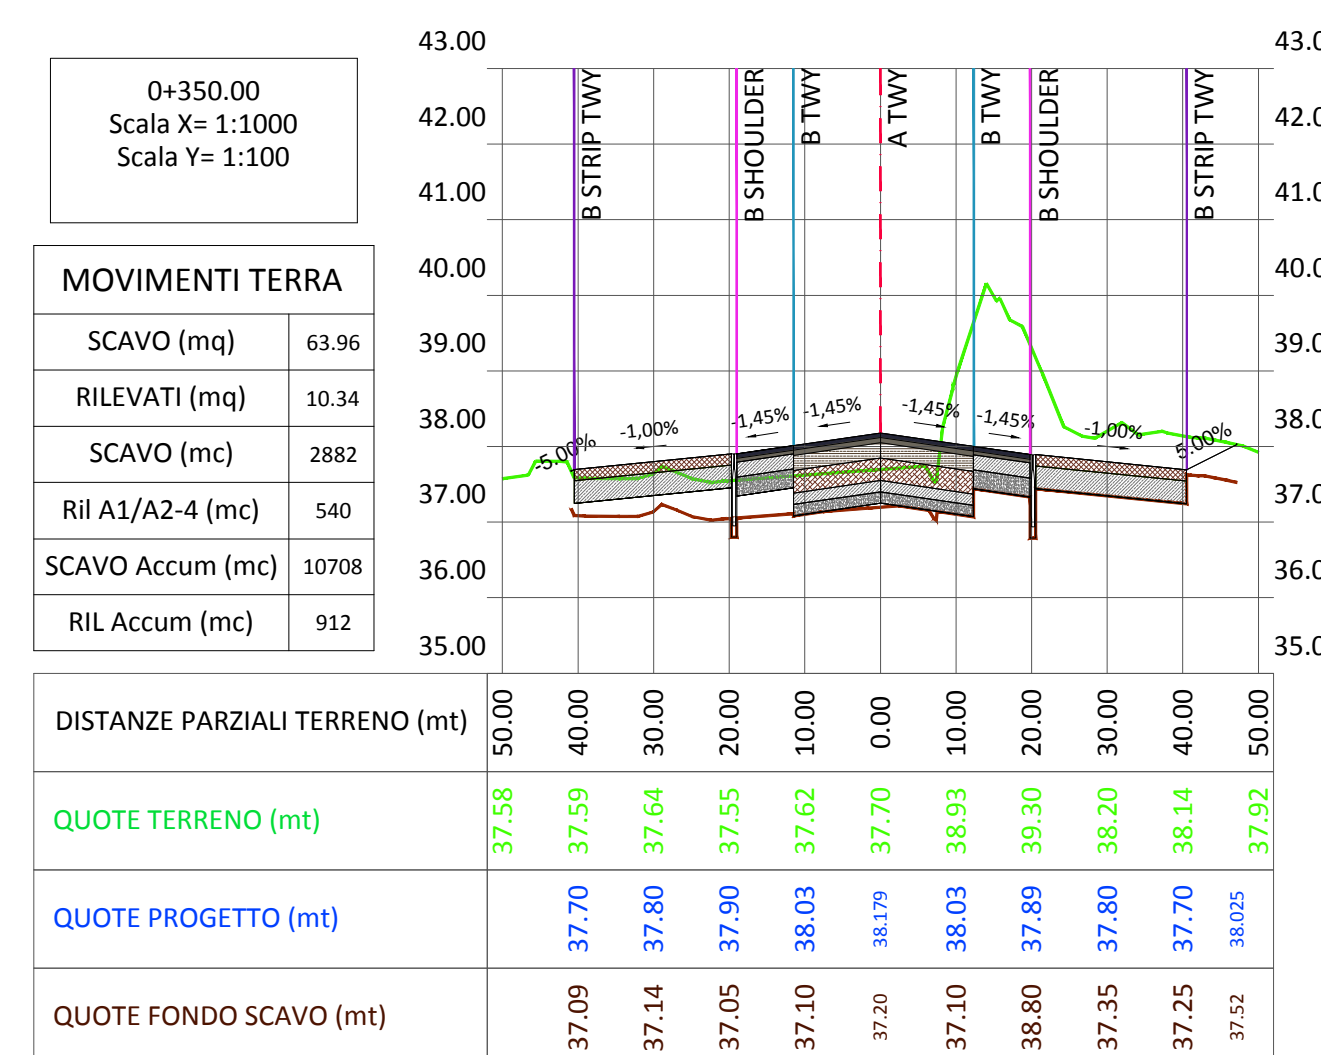


LEGENDA

A = ASSE

B = BORDO

-
-
-
-
-
-
-
-
-
-
-

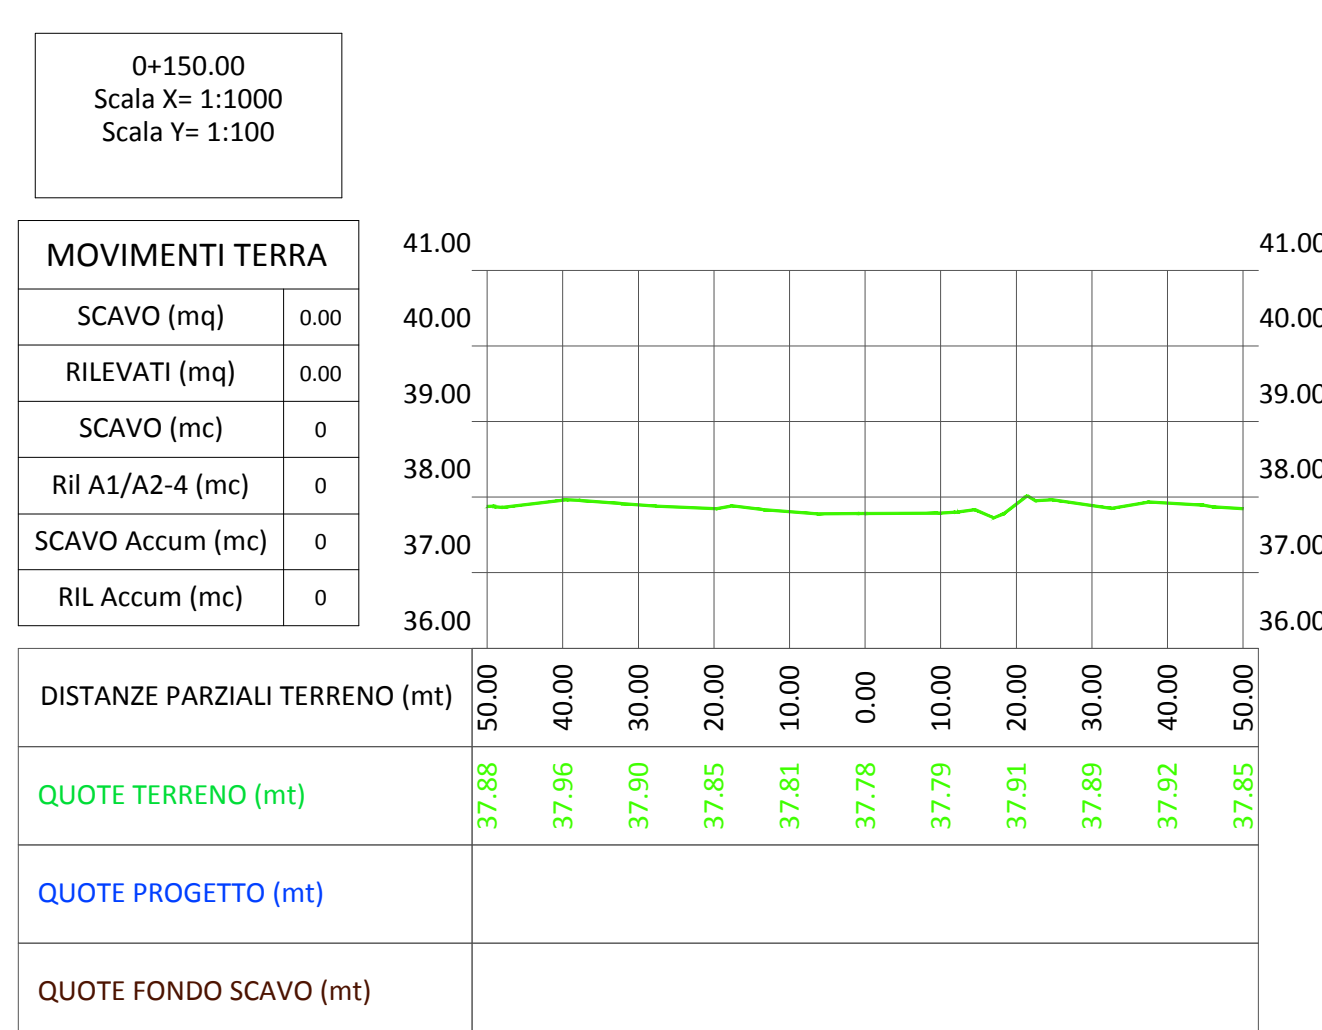

MINISTERO DELLE INFRASTRUTTURE
MINISTERO DEI TRASPORTI
E.N.A.C.
ENTE NAZIONALE per L'AVIAZIONE CIVILE

Committente Principale
Toscana Aeroporti

Opera
PROGETTO DEFINITIVO
NUOVA PISTA DI VOLO 12-30, TAXIWAYS E APRONS

Titolo tavola
SEZIONI TRASVERSALI TAXIWAYS

CODICE COMMESSA	FASE	REV.	DATA 1° EMISSIONE	SCALA	N° TAVOLA
000 00 00	PD	0.0	Agosto 2015	1:1000	4.10.1
NOME FILE: 4.10.1-DP-TWY-ST001					DOCUMENTO
					DP-TWY-ST001

REV.	DATA	DESCRIZIONE	REDATTO	VERIFICATO	APPROVATO

COMMITTENTE PRINCIPALE:
Toscana Aeroporti

GRUPPO DI PROGETTAZIONE:
Toscana Aeroporti Engineering

PROGETTAZIONE SPECIALISTICA:
helpport

ACCOUNTABLE MANAGER
Dott. Vittorio Fanti

DIRETTORE TECNICO
Ing. Roberto Naldi

POST HOLDER PROGETTAZIONE
Ing. Veronica Ingrid D'Arenzo

PROJECT MANAGER
Ing. Vincenzo Capalbo

RESPONSABILE DEL PROCEDIMENTO
Ing. Vincenzo Capalbo

Arch. Gerardo Pucillone
Ing. Gustavo Favaron