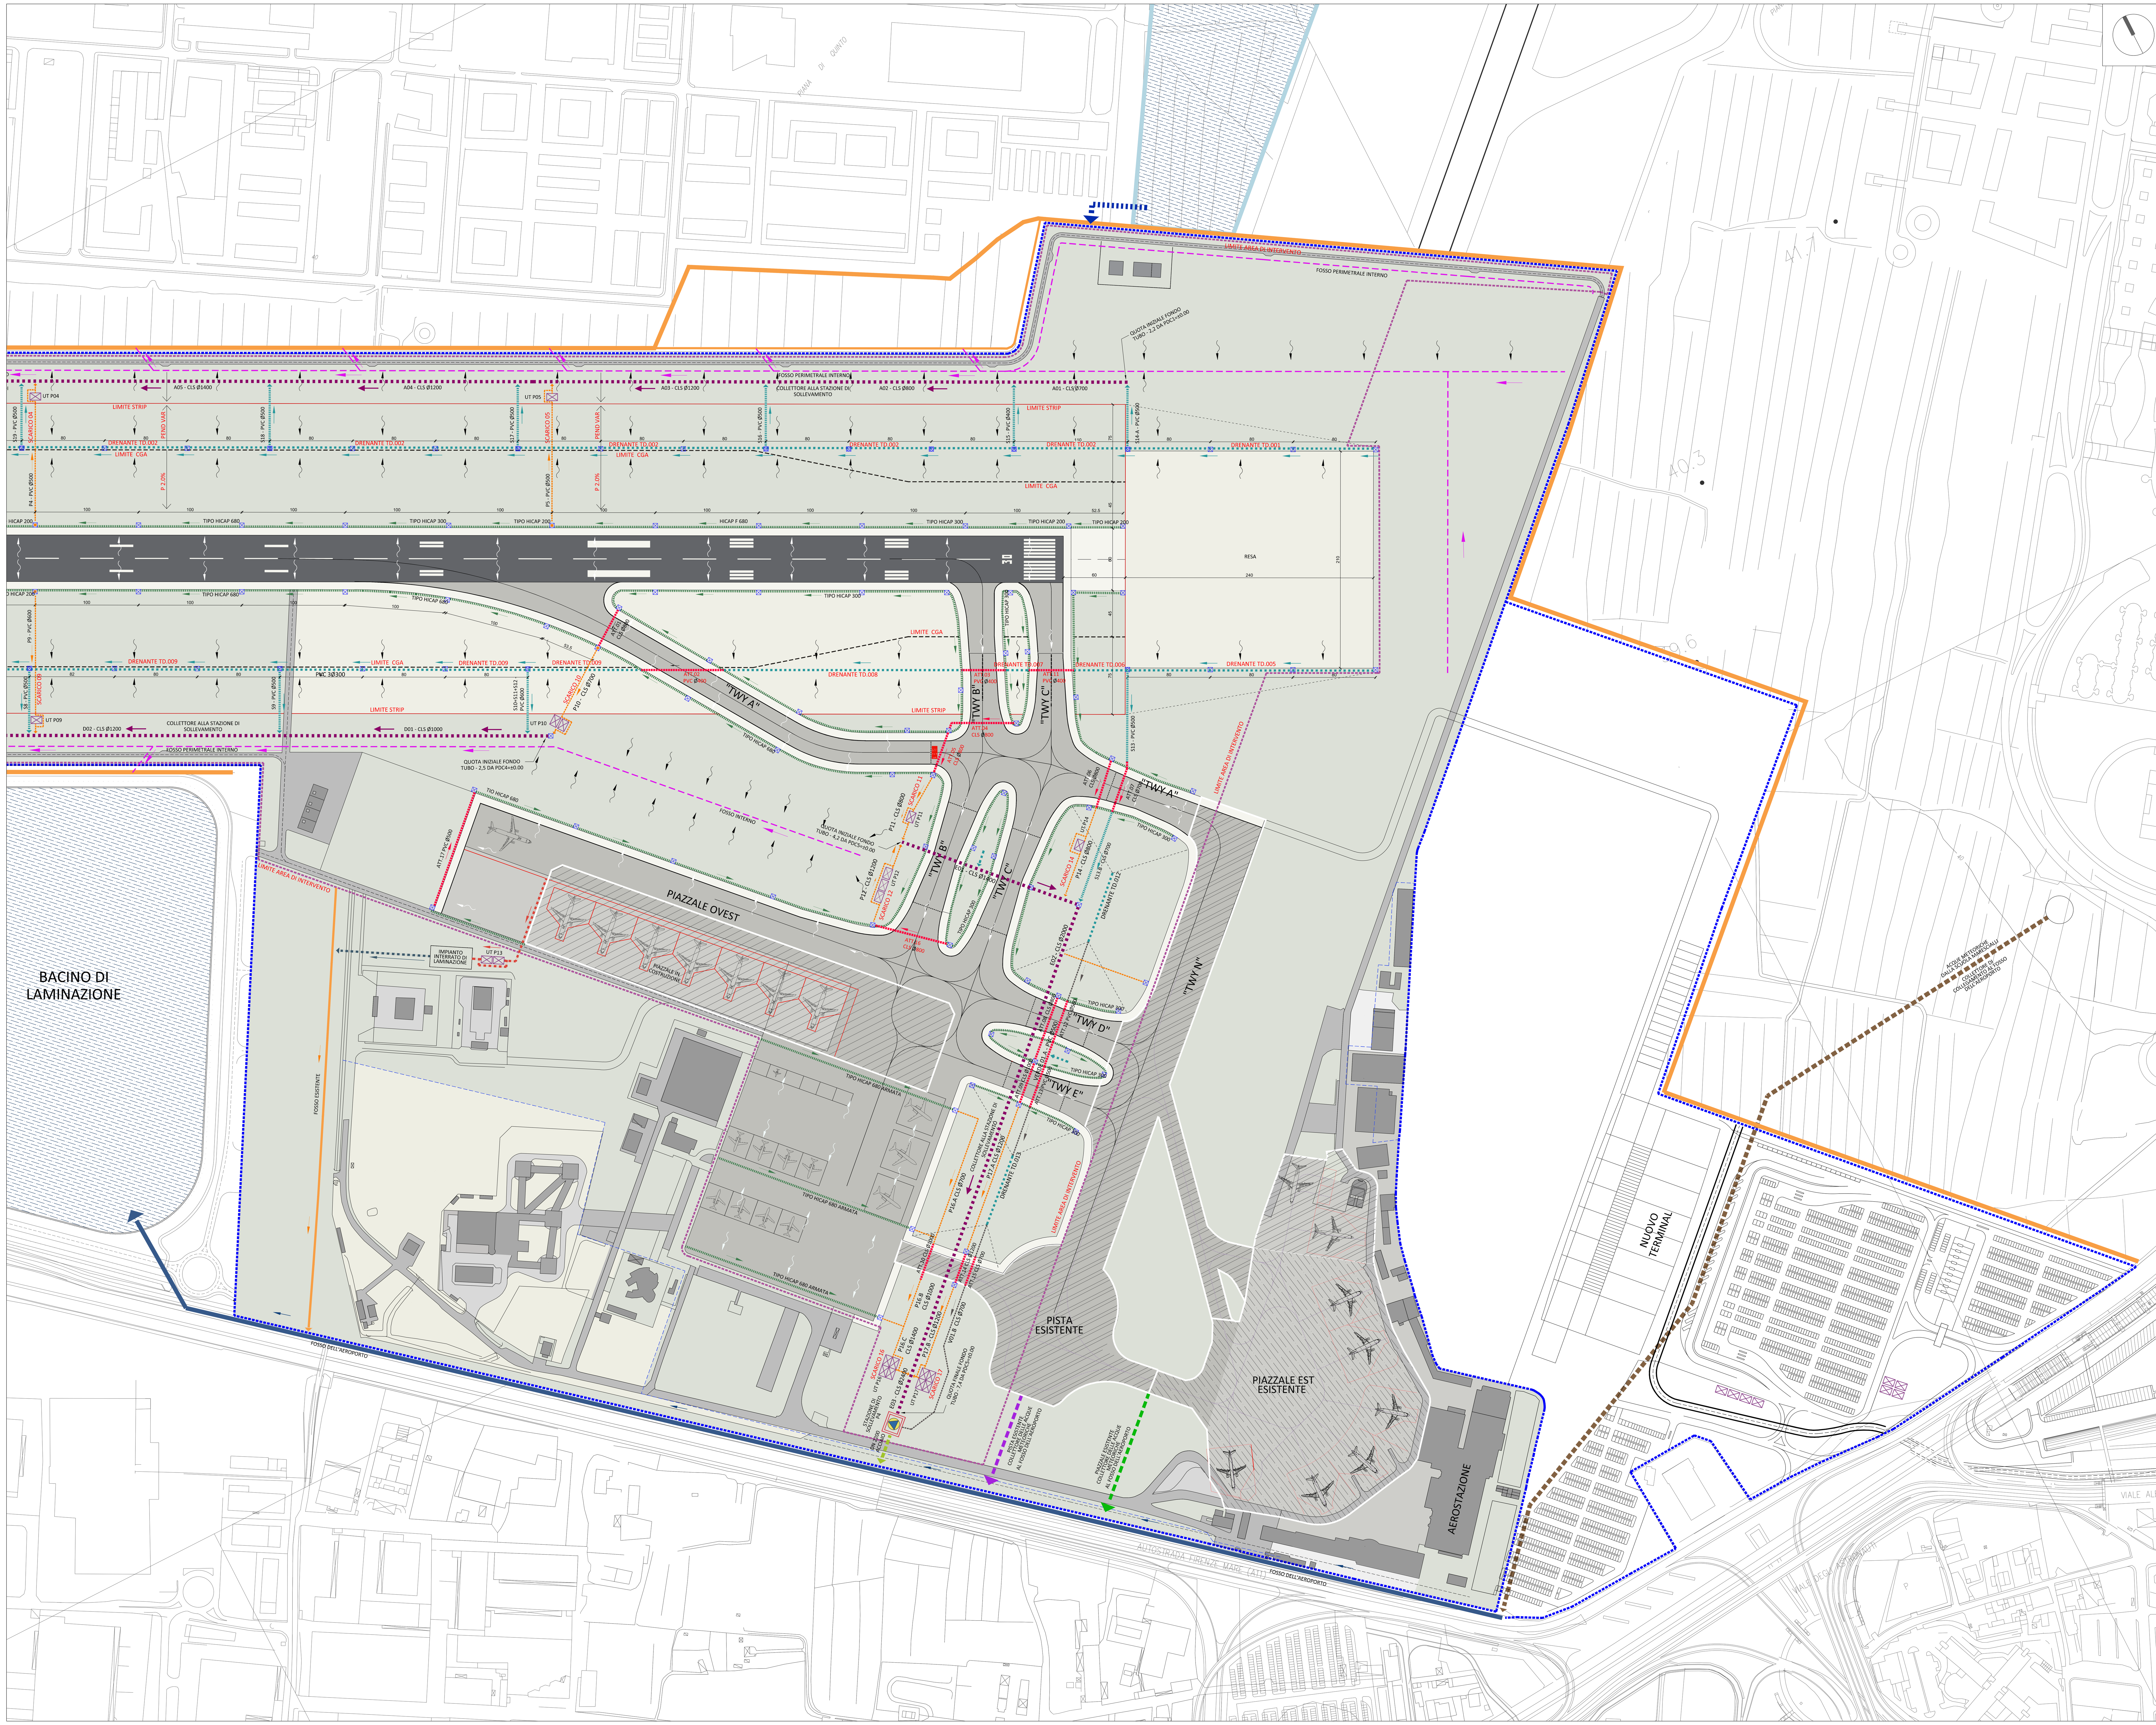

TABELLA SUPERFICI

TRATTO	LUNGHEZZA [m]	SUPERFICIE AFFERENTE [ha]	TIPO	COEFF. DI AFFLUSSO	SUP. TOT [ha]	COEFF. MEDIO PESATO	PROVENIENZA
allontanamento S1	65	2,52	semiperm.	0,35			S1A
		0,54	permeabile	0,2			verde
					3,06	**0,32**	
allontanamento S2	65	1,54	semiperm.	0,35			S2A
		1,09	permeabile	0,2			S2B
					2,63	**0,29**	
allontanamento S3	240	1,80	semiperm.	0,35			S3A
		1,08	permeabile	0,2			S3B
					2,88	**0,29**	
allontanamento S4	240	1,80	semiperm.	0,35			S4A
		1,08	permeabile	0,2			S4B
					2,88	**0,29**	
allontanamento S5	65	1,88	semiperm.	0,35			S5A
		1,13	permeabile	0,2			S5B
					3,00	**0,29**	
allontanamento S6	65	2,40	semiperm.	0,35			S6A
		1,44	permeabile	0,2			S6B
					3,84	**0,29**	
allontanamento S7	65	1,20	semiperm.	0,35			S7A
		0,72	permeabile	0,2			S7B
					1,92	**0,29**	
allontanamento S8	240	1,80	semiperm.	0,35			S8A
		1,08	permeabile	0,2			S8B
					2,88	**0,29**	
allontanamento S9	65	1,68	semiperm.	0,35			S9A
		1,08	permeabile	0,2			S9B
					2,76	**0,29**	
allontanamento S10	65	0,33	semiperm.	0,35			S10A
		0,70	permeabile	0,2			S10B
					1,04	**0,25**	
allontanamento S11	120	2,21	semiperm.	0,35			S11A
		0,89	permeabile	0,2			S11B
					3,10	**0,31**	
allontanamento S12	115	0,57	semiperm.	0,35			S12A
		0,33	permeabile	0,2			S12B
					0,90	**0,30**	
allontanamento S13	235	2,52	semiperm.	0,35			S13A
		0,54	permeabile	0,2			verde
					3,06	**0,32**	
allontanamento S14	65	2,52	semiperm.	0,35			S14A
		0,54	permeabile	0,2			verde
					3,06	**0,32**	
allontanamento S15	65	0,81	semiperm.	0,35			S15A
		0,48	permeabile	0,2			S15B
					1,29	**0,29**	
allontanamento S16	240	1,80	semiperm.	0,35			S16A
		1,08	permeabile	0,2			S16B
					2,88	**0,29**	
allontanamento S17	240	1,80	semiperm.	0,35			S17A
		1,08	permeabile	0,2			S17B
					2,88	**0,29**	
allontanamento S18	240	1,80	semiperm.	0,35			S18A
		1,08	permeabile	0,2			S18B
					2,88	**0,29**	
allontanamento S19	240	1,80	semiperm.	0,35			S19A
		1,08	permeabile	0,2			S19B
					2,88	**0,29**	
allontanamento S20	65	1,13	semiperm.	0,35			S20A
		0,67	permeabile	0,2			S20B
					1,80	**0,29**	
allontanamento S21	65	2,48	semiperm.	0,35			S21A
		1,49	permeabile	0,2			S21B
					3,96	**0,29**	
allontanamento S22	65	1,88	semiperm.	0,35			S22A
		1,12	permeabile	0,2			S22B
					3,00	**0,29**	
allontanamento S23	240	1,80	semiperm.	0,35			S23A
		1,08	permeabile	0,2			S23B
					2,88	**0,29**	
allontanamento S24	240	1,80	semiperm.	0,35			S24A
		1,08	permeabile	0,2			S24B
					2,88	**0,29**	
allontanamento S25	65	1,82	semiperm.	0,35			S25A
		1,09	permeabile	0,2			S25B
					2,91	**0,29**	
allontanamento S26	65	2,52	semiperm.	0,35			S26A
		0,54	permeabile	0,2			verde
					3,06	**0,32**	
scarico P1	140	1,40	imperm.	0,9			P1
					1,40	**0,9**	
scarico P2	140	1,50	imperm.	0,9			P2
					1,50	**0,9**	
scarico P3	140	1,50	imperm.	0,9			P3
					1,50	**0,9**	
scarico P4	140	1,50	imperm.	0,9			P4
					1,50	**0,9**	
scarico P5	140	1,66	imperm.	0,9			P5
					1,66	**0,9**	
scarico P6	140	1,68	imperm.	0,9			P6
					1,68	**0,9**	
scarico P7	140	1,50	imperm.	0,9			P7
					1,50	**0,9**	
scarico P8	140	1,50	imperm.	0,9			P8
					1,50	**0,9**	
scarico P9	140	1,85	imperm.	0,9			P9
					1,85	**0,9**	
scarico P10	135	2,55	imperm.	0,9			P10
					2,55	**0,9**	
scarico P11	200	1,54	imperm.	0,9			P11
					1,54	**0,9**	
scarico P12	95	4,26	imperm.	0,9			P12
					4,26	**0,9**	
scarico P14	150	1,21	imperm.	0,9			P13
					1,21	**0,9**	
scarico P15	70	3,18	imperm.	0,9			P15
		4,39	permeabile	0,2			V02
					7,57	**0,49**	
scarico P16.A	120	1,22	imperm.	0,9			porzione di
					1,22	**0,9**	
scarico P16.B	90	3,25	imperm.	0,9			porzione di
					3,25	**0,9**	
scarico P16.C	90	4,79	imperm.	0,9			P16
					4,79	**0,9**	
scarico P17.A	150	3,81	imperm.	0,9			P17A+P17B+P
					3,81	**0,9**	
scarico P17.B	310	5,11	imperm.	0,9			P17
					5,11	**0,9**	
scarico P18	330	10,57	imperm.	0,9			P18
					10,57	**0,9**	
scarico P19	135	10,82	imperm.	0,9			P19
					10,82	**0,9**	
attraversamento ATT.01	40	1,28	imperm.	0,9			P10/A
		0,59	imperm.	0,9			P10/B
					1,87	**0,90**	
attraversamento ATT.02	80	0,90	misto	0,3			S12
					0,90	**0,30**	
attraversamento ATT.03	40	0,90	misto	0,3			S12
					0,90	**0,30**	
attraversamento ATT.04	70	1,27	imperm.	0,9			porzione di
					1,27	**0,90**	
attraversamento ATT.05	45	1,31	imperm.	0,9			P11
					1,31	**0,90**	
attraversamento ATT.06	50	0,86	imperm.	0,9			P14A
		0,35	imperm.	0,9			P14B
					1,21	**0,90**	
attraversamento ATT.07	45	3,06	misto	0,32			S13/A
					3,06	**0,32**	
attraversamento	67	1,74	imperm.	0,9			P17/A
					1,74	**0,90**	
attraversamento ATT.09	45	1,74	imperm.	0,9			P17/a
		0,52	imperm.	0,9			P17/B
					2,26	**0,90**	
attraversamento ATT.10	40	3,25	imperm.	0,9			P16.B
					3,25	**0,90**	
attraversamento ATT.11	45	0,90	misto	0,3			S12
					0,90	**0,30**	
attraversamento ATT.12	40	2,49	permeabile	0,2			porzione di
					2,49	**0,20**	
attraversamento ATT.13	40	2,72	permeabile	0,2			V01.A
					2,72	**0,20**	
attraversamento ATT.14	40	3,81	imperm.	0,9			P17A+P17B+P
					3,81	**0,90**	
attraversamento ATT.15	40	4,62	permeabile	0,2			V01.B
					4,62	**0,20**	
attraversamento ATT.16	70	1,27	imperm.	0,9			porzione di
					1,27	**0,90**	
attraversamento ATT.17	120	0,54	permeabile	0,9			porzione P12
					0,54	**0,90**	
area verde V01.A	150	2,72	permeabile	0,2			
					2,72	**0,2**	
area verde V01.B	150	2,72	permeabile	0,2			V01.A
		1,90	permeabile	0,2			
					4,62	**0,2**	
area verde V02	180	4,93	permeabile	0,2			
					4,93	**0,2**	
collettore Nord-A01	110	3,06	misto	0,32			S14-A
					3,06	**0,32**	
collettore Nord-A02	240	3,06	misto	0,32			collettore
		1,29	misto	0,29			S15
					4,35	**0,31**	
collettore Nord-A03	207	4,35	misto	0,31			collettore
		2,88	misto	0,29			S16
		1,66	imperm.	0,9			P5
					8,89	**0,41**	
collettore Nord-A04	273	8,89	misto	0,41			collettore
		2,88	misto	0,29			S17
					11,77	**0,38**	
collettore Nord-A05	227	11,77	misto	0,38			collettore
		2,88	misto	0,3			S18
		1,5	imperm.	0,9			P4
					16,15	**0,41**	
collettore Nord-A06	240	16,15	misto	0,41			collettore
		2,88	misto	0,29			S19
					19,03	**0,39**	
collettore Nord-A07	30	19,06	misto	0,39			collettore
		1,8	misto	0,29			S20
					20,86	**0,38**	
collettore Nord-B01	240	1,5	imperm.	0,9			P3
		3,96	misto	0,29			S21
					5,46	**0,46**	
collettore Nord-B02	240	5,46	misto	0,46			collettore
		3	misto	0,29			S22
					8,46	**0,40**	
collettore Nord-B03	240	8,46	misto	0,4			collettore
		2,88	misto	0,3			S23
		1,5	imperm.	0,9			P2
					12,84	**0,44**	
collettore Nord-B04	240	12,84	misto	0,44			collettore
		2,88	misto	0,3			S24
					15,72	**0,41**	
collettore Nord-B05	285	15,72	misto	0,41			collettore
		2,91	misto	0,29			S25
		1,4	imperm.	0,9			P1
					20,03	**0,43**	
collettore Nord-B06	210	20,03	misto	0,43			collettore
		3,06	misto	0,32			S26A
					23,09	**0,42**	
collettore Nord-B07	65	23,09	misto	0,42			collettore
		3,06	misto	0,32			S1A
					26,15	**0,41**	
collettore Sud-C01	240	1,5	imperm.	0,9			P8
		3,84	misto	0,29			S6
					5,34	**0,46**	
collettore Sud-C02	240	5,34	misto	0,46			collettore Sud-
		3	misto	0,29			S5
					8,34	**0,40**	
collettore Sud-C03	240	8,34	misto	0,4			collettore Sud-
		2,88	misto	0,29			S4
		1,5	imperm.	0,9			P7
					12,72	**0,43**	
collettore Sud-C04	240	12,72	misto	0,43			collettore Sud-
		2,88	misto	0,29			S3
					15,60	**0,40**	
collettore Sud-C05	240	15,6	misto	0,4			collettore Sud-
		2,63	misto	0,29			S2
		1,68		0,9			P6
					19,91	**0,43**	
collettore Sud-D01	275	1,85	imperm.	0,9			P10
		1,04	misto	0,25			S10
		3,1	misto	0,31			S11
		0,9	misto	0,3			S12
					6,89	**0,46**	
collettore Sud-D02	240	6,89	misto	0,46			collettore Sud-
		2,76	misto	0,29			S9
					9,65	**0,41**	
collettore Sud-D03	160	9,65	misto	0,41			collettore Sud-
		1,85	misto	0,9			P9
		2,88		0,29			S8
					14,38	**0,45**	
collettore Sud-D04	60	14,38	misto	0,45			collettore Sud-
		1,92	misto	0,29			S7
					16,30	**0,43**	
collettore Sud-E01	185	1,54	imperm.	0,9			P11
		4,26	imperm.	0,9			P12
					5,8	**0,9**	
collettore Sud-E02	515	5,8		0,9			collettore Sud-
		1,21	imperm.	0,9			P14
		10,57	imperm.	0,9			P18
					17,58	**0,9**	
collettore Sud-E03	25	17,58	imperm.	0,9			collettore Sud-
		4,79	imperm.	0,9			P16
		5,11	imperm.	0,9			P17
					27,48	**0,9**	
drenante TD.001	240	2,52	semiperm.	0,35			S14A
		0,54	permeabile	0,2			verde
					3,06	**0,32**	
drenante TD.002	1220	9,13	semiperm.	0,35			S15A+S16A+S
		5,48	permeabile	0,2			S15B+S16B+S
					14,61	**0,29**	
drenante TD.003	1115	9,77	semiperm.	0,35			S21A+S22A+S
		5,86	permeabile	0,2			S21B+S22B+S
					15,63	**0,29**	
drenante TD.004	240	2,52	semiperm.	0,35			S26A
		0,54	permeabile	0,2			verde
					3,06	**0,32**	
drenante TD.005	240	2,52	semiperm.	0,35			S13A
		0,54	permeabile	0,2			verde
					3,06	**0,32**	
drenante TD.006	50	0,57	semiperm.	0,35			S12A
		0,33	permeabile	0,2			S12B
					0,90	**0,30**	
drenante TD.007	23	2,52	semiperm.	0,35			S12A
		0,54	permeabile	0,2			S12B
					3,06	**0,32**	
drenante TD.008	230	2,21	semiperm.	0,35			S11A
		0,89	permeabile	0,2			S11B
					3,10	**0,31**	
drenante TD.009	750	7,41	semiperm.	0,35			S10A+S9A+S8
		5,02	permeabile	0,2			S10B+S9B+S8
					12,44	**0,29**	
drenante TD.010	1115	10,61	semiperm.	0,35			S7A+S6A+S5A
		6,53	permeabile	0,2			S7B+S6B+S5B
					17,15	**0,29**	
drenante TD.011	240	2,52	semiperm.	0,35			S1A
		0,54	permeabile	0,2			verde
					3,06	**0,32**	
drenante TD.012	130	2,72	permeabile	0,2			V01.A
					2,72	**0,2**	
drenante TD.013	155	0,90	permeabile	0,2			V01.B
					0,90	**0,2**	

TABELLA DIAMETRI

TRATTO	LUNGHEZZA [m]	SUP. AFFERENTE [ha]	COEFF. DI AFFLUSSO MEDIO PESATO	MATERIALE	SCABREZZA Ks	PENDENZA i [m/m]	DIAMETRO [mm]	vi [m/s]	Q[m3/s]	GRADO DI RIEMPIMENTO (y/D)
	65	2,63	0,29	PVC	100	0,016	500	3,279	0,36	0,55
S3	65	2,88	0,29	PVC	100	0,016	500	3,372	0,40	0,58
S4	65	2,88	0,29	PVC	100	0,016	500	3,372	0,40	0,58
S5	65	3,00	0,29	PVC	100	0,016	500	3,437	0,41	0,59
S6	65	3,84	0,29	PVC	100	0,016	500	3,563	0,52	0,7
S7	65	1,92	0,29	PVC	100	0,016	400	3,062	0,27	0,66
S8	65	2,88	0,29	PVC	100	0,016	500	3,372	0,40	0,58
S9	65	2,76	0,29	PVC	100	0,016	500	3,372	0,38	0,56
S10	65	5,04	0,29	PVC	100	0,016	600	3,830	0,65	0,58
S11	65	5,04	0,29	PVC	100	0,016	600	3,830	0,65	0,58
S12	65	5,04	0,29	PVC	100	0,016	600	3,830	0,65	0,58
S13.A	100	3,06	0,29	PVC	100	0,016	500	3,489	0,42	0,59
S13.B	95	3,06	0,29	CLS	75	0,003	700	1,405	0,35	0,62
S14	65	3,06	0,32	PVC	100	0,016	500	3,463	0,47	0,65
S15	65	1,29	0,29	PVC	100	0,016	400	2,766	0,18	0,52
S16	65	2,88	0,29	PVC	100	0,016	500	3,372	0,40	0,58
S17	65	2,88	0,29	PVC	100	0,016	500	3,372	0,40	0,58
S18	65	2,88	0,29	PVC	100	0,016	500	3,372	0,40	0,58
S19	65	2,88	0,29	PVC	100	0,016	500	3,372	0,40	0,58
S20	65	1,80	0,29	PVC	100	0,016	400	2,977	0,25	0,64
S21	65	3,96	0,29	PVC	100	0,016	500	3,555	0,54	0,72
S22	65	3,00	0,29	PVC	100	0,016	500	3,437	0,41	0,59
S23	65	2,88	0,29	PVC	100	0,016	500	3,372	0,40	0,58
S24	65	2,88	0,29	PVC	100	0,016	500	3,372	0,40	0,58
S25	65	2,91	0,29	PVC	100	0,016	500	3,405	0,40	0,58
P1	140	1,40	0,90	PVC	100	0,018	500	3,779	0,56	0,71
P2	140	1,50	0,90	PVC	100	0,018	500	3,828	0,60	0,75
P3	140	1,50	0,90	PVC	100	0,018	500	3,828	0,60	0,75
P4	140	1,50	0,90	PVC	100	0,018	500	3,828	0,60	0,75
P5	140	1,66	0,90	PVC	100	0,018	600	4,047	0,67	0,57
P6	140	1,68	0,90	PVC	100	0,018	600	4,080	0,69	0,58
P7	140	1,50	0,90	PVC	100	0,018	500	3,828	0,60	0,75
P8	140	1,50	0,90	PVC	100	0,018	500	3,828	0,60	0,75
P9	140	1,85	0,90	PVC	100	0,018	600	4,094	0,74	0,61
P10	135	2,55	0,90	CLS	75	0,018	800	3,568	1,01	0,55
P11	185	1,54	0,90	CLS	75	0,003	800	1,580	0,60	0,71
P12	95	4,26	0,90	CLS	75	0,003	1200	1,959	1,55	0,66
P14	145	1,21	0,90	CLS	75	0,003	800	1,494	0,46	0,59
P15	70	8,11	0,47	CLS	75	0,003	1200	2,045	1,59	0,65
P16.A	120	1,22	0,90	CLS	75	0,003	700	1,468	0,47	0,77
P16.B	90	3,25	0,90	CLS	75	0,003	1000	1,873	1,25	0,79
P16.C	90	4,79	0,90	CLS	75	0,003	1400	2,090	1,81	0,55
P17.A	150	3,81	0,90	CLS	75	0,003	1200	2,006	1,39	0,59
P17.B	100	5,11	0,90	CLS	75	0,003	1200	2,065	1,80	0,72
P18	330	10,57	0,90	CLS	75	0,003	1600	2,537	3,70	0,68
P19	135	10,82	0,90	CLS	75	0,003	1800	2,596	4,22	0,61
P15+P19	172	18,93	0,72	CLS	75	0,003	2000	2,837	5,69	0,61
V01.A	220	2,72	0,20	PVC	100	0,003	500	1,544	0,21	0,66
V01.B	200	4,62	0,20	CLS	75	0,003	700	1,423	0,36	0,62
				CLS						
ATT.01	40	1,87	0,90	CLS	75	0,003	800	1,616	0,67	0,77
ATT.02	40	0,90	0,30	PVC	100	0,003	400	1,292	0,11	0,63
ATT.03	40	0,90	0,30	PVC	100	0,003	400	1,341	0,13	0,7
ATT.04	70	1,27	0,90	CLS	75	0,003	800	1,545	0,52	0,64
ATT.05	45	1,31	0,90	CLS	75	0,003	800	1,559	0,53	0,64
ATT.06	50	1,21	0,90	CLS	75	0,003	800	1,531	0,48	0,6
ATT.07	45	3,06	0,32	CLS	75	0,003	700	1,441	0,41	0,69
ATT.08	67	1,74	0,90	CLS	75	0,003	800	1,625	0,66	0,75
ATT.09	45	2,26	0,90	CLS	75	0,003	1000	1,764	0,85	0,59
ATT.10	40	3,25	0,90	CLS	75	0,003	1000	1,897	1,28	0,8
ATT.11	45	0,90	0,30	PVC	100	0,003	400	1,331	0,13	0,73
ATT.12	40	2,49	0,20	PVC	100	0,003	500	1,543	0,23	0,72
ATT.13	40	2,72	0,20	PVC	100	0,003	500	1,558	0,25	0,75
ATT.14	40	3,81	0,90	CLS	75	0,003	1200	2,042	1,56	0,64
ATT.15	40	4,62	0,20	CLS	75	0,003	700	1,444	0,38	0,64
ATT.16	70	1,27	0,90	CLS	75	0,003	800	1,523	0,51	0,63
ATT.17	120	0,54	0,90	PVC	100	0,003	500	1,544	0,22	0,69
collettore Nord-A01	110	3,06	0,32	CLS	75	0,003	700	1,764	0,42	0,59
collettoreNord-A02	240	4,35	0,31	CLS	75	0,003	800	1,559	0,51	0,62
collettoreNord-A03	240	8,89	0,42	CLS	75	0,003	1200	2,007	1,39	0,59
collettoreNord-A04	240	11,77	0,39	CLS	75	0,003	1200	2,037	1,61	0,66
collettoreNord-A05	240	16,15	0,42	CLS	75	0,003	1400	2,222	2,31	0,64
collettoreNord-A06	150	19,03	0,39	CLS	75	0,003	1400	2,241	2,46	0,67
collettoreNord-A07	30	20,86	0,39	CLS	75	0,003	1400	2,316	2,79	0,73
				CLS						
collettoreNord-B01	240	5,46	0,46	CLS	75	0,003	1000	1,833	1,13	0,73
collettoreNord-B02	240	8,46	0,40	CLS	75	0,003	1200	1,979	1,40	0,6
collettoreNord-B03	240	12,84	0,44	CLS	75	0,003	1400	2,219	2,23	0,62
collettoreNord-B04	240	15,72	0,41	CLS	75	0,003	1400	2,262	2,39	0,65
collettoreNord-B05	245	20,03	0,43	CLS	75	0,003	1400	2,376	3,06	0,78
collettoreNord-B06	260	23,09	0,42	CLS	75	0,003	1600	2,540	3,33	0,62
collettoreNord-B07	65	26,15	0,41	CLS	75	0,003	1600	2,540	3,64	0,67
				CLS			0			
collettoreSud-C01	240	5,34	0,46	CLS	75	0,003	1000	1,848	1,10	0,71
collettoreSud-C02	240	8,34	0,40	CLS	75	0,003	1200	1,993	1,38	0,59
collettoreSud-C03	230	12,72	0,43	CLS	75	0,003	1400	2,192	2,15	0,61
collettoreSud-C04	240	15,60	0,40	CLS	75	0,003	1400	2,279	2,33	0,63
collettoreSud-C05	240	19,91	0,43	CLS	75	0,003	1400	2,328	3,04	0,79
				CLS						
collettoreSud-D01	275	6,89	0,46	CLS	75	0,0045	1000	2,278	1,44	0,75
collettoreSud-D02	240	9,65	0,41	CLS	75	0,0045	1200	2,420	1,68	0,59
collettoreSud-D03	160	14,38	0,45	CLS	75	0,0045	1400	2,735	2,69	0,61
collettoreSud-D04	40	16,30	0,43	CLS	75	0,0045	1400	2,722	2,88	0,65
				CLS						
collettoreSud E01	185	5,80	0,90	CLS	75	0,0045	1400	2,624	2,12	0,52
collettoreSud E02	485	17,58	0,90	CLS	75	0,0045	2000	1,500	5,10	0,51
collettoreSud E03	40	27,48	0,90	CLS	75	0,003	2400	3,214	10,35	0,67
drenante TD.001	240	3,06	0,32	PVC	100	0,003	3X300	-	-	-
drenante TD.002	1220	14,61	0,29	PVC	100	0,003	3X300	-	-	-
drenante TD.003	1115	15,63	0,29	PVC	100	0,003	3X300	-	-	-
drenante TD.004	240	3,06	0,32	PVC	100	0,003	3X300	-	-	-
drenante TD.005	240	3,06	0,32	PVC	100	0,003	3X300	-	-	-
drenante TD.006	50	0,90	0,30	PVC	100	0,003	3X300	-	-	-
drenante TD.007	23	3,06	0,32	PVC	100	0,003	3X300	-	-	-
drenante TD.008	230	3,10	0,31	PVC	100	0,003	3X300	-	-	-
drenante TD.009	750	12,44	0,29	PVC	100	0,003	3X300	-	-	-
drenante TD.010	1115	17,15	0,29	PVC	100	0,003	3X300	-	-	-
drenante TD.011	240	3,06	0,32	PVC	100	0,003	3X300	-	-	-
drenante TD.012	130	2,72	0,20	PVC	100	0,003	3X300	-	-	-
drenante TD.013	155	0,90	0,20	PVC	100	0,003	3X300	-	-	-

LEGENDA

- LIMITE AREA DI INTERVENTO
- CONFINE SEDIME AEROPORTUALE
- FOSSO DELL'AEROPORTO
- COLLETTORE ACQUE METEORICHE SCUOLA CARABINIERI
- RECINZIONE PERIMETRALE
- LIMITE CGA
- CANALE DI RACCOLTA ACQUE METEORICHE CON POZZETTI DI ISPEZIONE E/O INTERSEZIONE MAX 50 M
- TUBAZIONE DI COLLEGAMENTO AL SISTEMA DI TRATTAMENTO DELL'ACQUA DI PRIMA PIOGGIA CON POZZETTI DI ISPEZIONE E/O INTERSEZIONE MAX 50 M
- TUBAZIONE DI DRENAGGIO CON POZZETTI DI ISPEZIONE E/O INTERSEZIONE MAX 40 M
- TUBAZIONE DI COLLEGAMENTO ALLA DORSALE DELLE ACQUE METEORICHE DRENATE DAL SISTEMA CON POZZETTI DI ISPEZIONE E/O INTERSEZIONE MAX 40 M
- COLLETTORE DELLE ACQUE METEORICHE ALLA VASCA DI SOLLEVAMENTO CON POZZETTI DI ISPEZIONE E/O INTERSEZIONE MAX 80 M
- TUBAZIONE IN PRESSIONE PER L'IMMISSIONE DELLE ACQUE AL BACINO DI LAMINAZIONE
- FOSSO PERIMETRALE INTERNO
- TUBAZIONE SOTTO-ATTRAVERSAMENTO *
- TUBAZIONE DI COLLEGAMENTO DEL SISTEMA DRENANTE
- COLLETTORE DI RECAPITO FINALE POLO SCIENTIFICO
- COLLETTORE DI RECAPITO DELLE ACQUE DELLA PISTA ESISTENTE AL FOSSO DELL'AEROPORTO
- COLLETTORE DI RECAPITO DELLE ACQUE DEL PIAZZALE EST AL FOSSO DELL'AEROPORTO
- PIAZZALE OVEST IN FASE DI REALIZZAZIONE
- PISTA ESISTENTE
- PIAZZALE EST
- POZZETTO DI COLLEGAMENTO DEL TUBO DI DRENAGGIO
- POZZETTO DI COLLEGAMENTO DEL CANALE DI RACCOLTA A BORDO PISTA
- IMPIANTO DI TRATTAMENTO DELLE ACQUE METEORICHE DI PRIMA PIOGGIA
- VASCA DI SOLLEVAMENTO

N.B. ALL'INTERNO DELLA CGA SULLE TUBAZIONI DI RACCORDO AL COLLETTORE NON DOVRANNO ESSERE INSERITI POZZETTI DI ISPEZIONE

LE CANALETTE ALL'INTERNO DEI PIAZZALI AEROMOBILI AVRANNO IL CORDOLO ARMATO

* TUBAZIONE CON RINFIANCO IN CLS C25/30

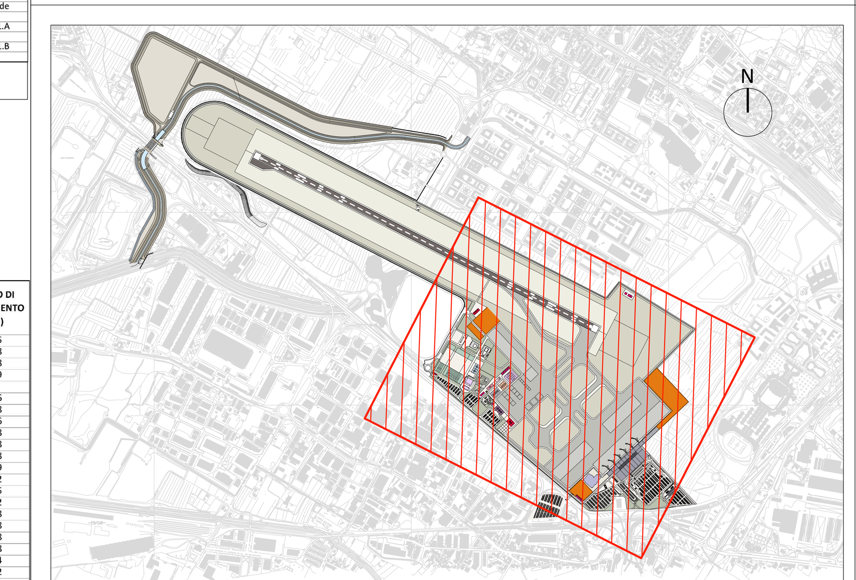

MINISTERO DELLE INFRASTRUTTURE — MINISTERO DEI TRASPORTI

E.N.A.C.
ENTE NAZIONALE per L'AVIAZIONE CIVILE

Committente Principale: Toscana Aeroporti

Opera: PROGETTO DEFINITIVO

NUOVA PISTA DI VOLO 12-30, TAXIWAYS E APRONS

Titolo tavola:

RETE DI SMALTIMENTO ACQUE METEORICHE
PLANIMETRIA TESTATA 30 - FASE INTERMEDIA

CODICE COMMESSA	FASE	REV.	DATA 1^ EMISSIONE	SCALA	N° TAVOLA	DOCUMENTO
000 00 00	PD	0.0	Agosto 2015	1:2000	6.05	-

NOME FILE: OI-RWY-PL002

REV.	DATA	DESCRIZIONE	REDATTO	VERIFICATO	APPROVATO

COMMITTENTE PRINCIPALE: Toscana Aeroporti

ACCOUNTABLE MANAGER
Dott. Vittorio Fanti

POST HOLDER PROGETTAZIONE
Ing. Veronica Ingrid D'Arienzo

RESPONSABILE DEL PROCEDIMENTO
Ing. Vincenzo Capalbo

GRUPPO DI PROGETTAZIONE: Toscana Aeroporti engineering

DIRETTORE TECNICO
Ing. Roberto Naldi

PROJECT MANAGER
Ing. Vincenzo Capalbo

helport
Arch. Gerardo Pucciarello
Ing. Gustavo Favaron

PROGETTAZIONE SPECIALISTICA:
P&I
Environmental Engineering and Services
P & I Srl
via del Lavoro 65
Montelupo Fiorentino (Fi)

E' SEVERAMENTE VIETATA LA RIPRODUZIONE E/O LA CESSIONE A TERZI SENZA AUTORIZZAZIONE DELLA COMMITTENTE