



SIDERPALI S.p.A.



TERNA S.p.A.
Società del gruppo ENEL

ROMA

PROGETTO ESECUTIVO
DI PALI MONOSTELO AUTOPORTANTI
PER LINEE ELETTRICHE COMPATTE A 380 kV


DIAGRAMMI DI UTILIZZAZIONE MECCANICA

SOSTEGNO TIPO MST


F				
E				
D				
C				
B				
A	Emissione	05/05/00	Chiussi	Franceschini
REV.	EDIZIONI	DATA	ESEGUITO UTE	APPROVATO DTE
		Pag. 0	EUT - 5214	

Linee a 380 kV - semplice terna
 Diagramma di utilizzazione meccanica del sostegno tipo MST
 Conduttori binati $\phi 40.5 + \text{F.G. } \phi 17.9$

ZONA A

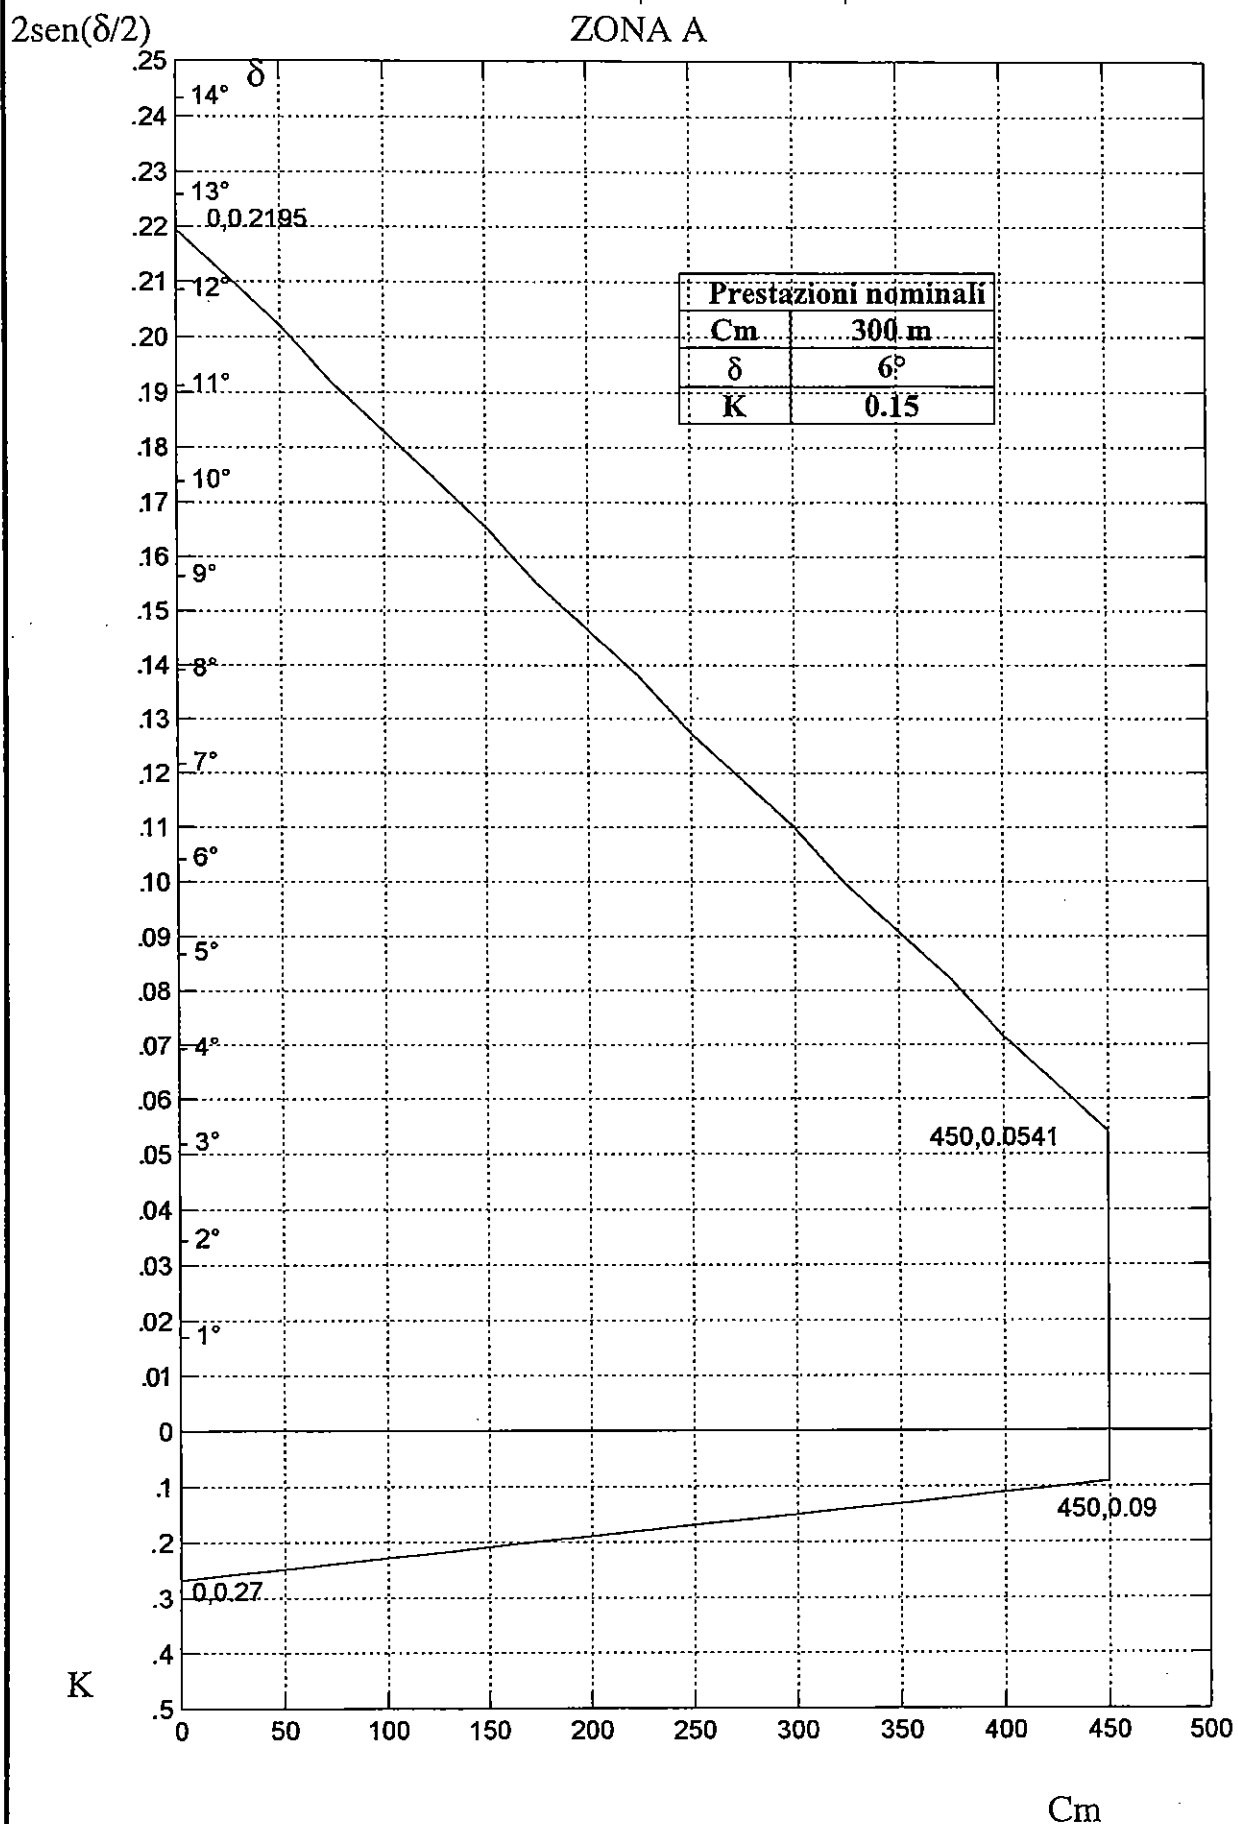


Linee a 380 kV - semplice terna
 Diagramma di utilizzazione meccanica del sostegno tipo MST
 Conduttori binati $\phi 40.5 + \text{F.G. } \phi 17.9$

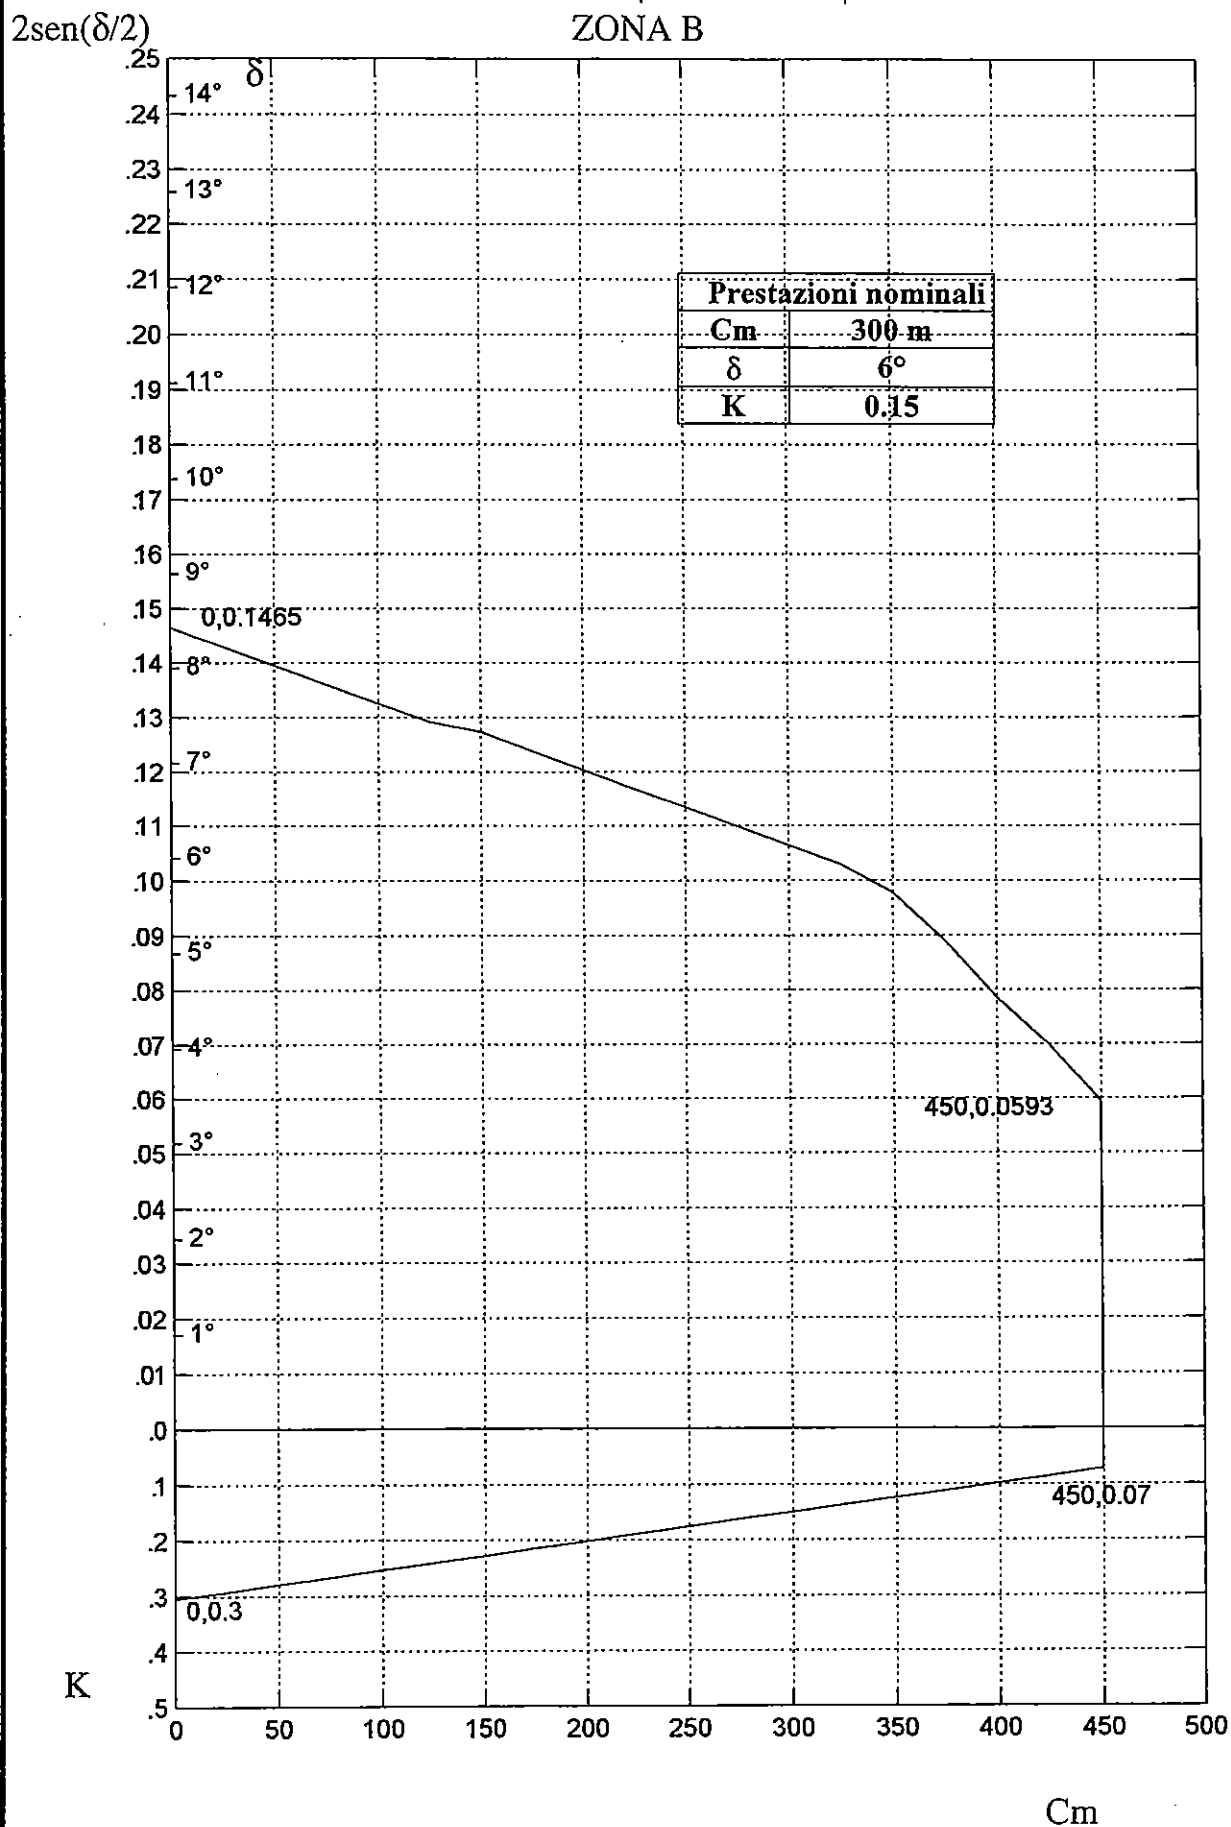

Linee a 380 kV - semplice terna
 Diagramma di utilizzazione meccanica del sostegno tipo MST
 Conduttori trinati ϕ 31.5 + F.G. ϕ 17.9

ZONA A

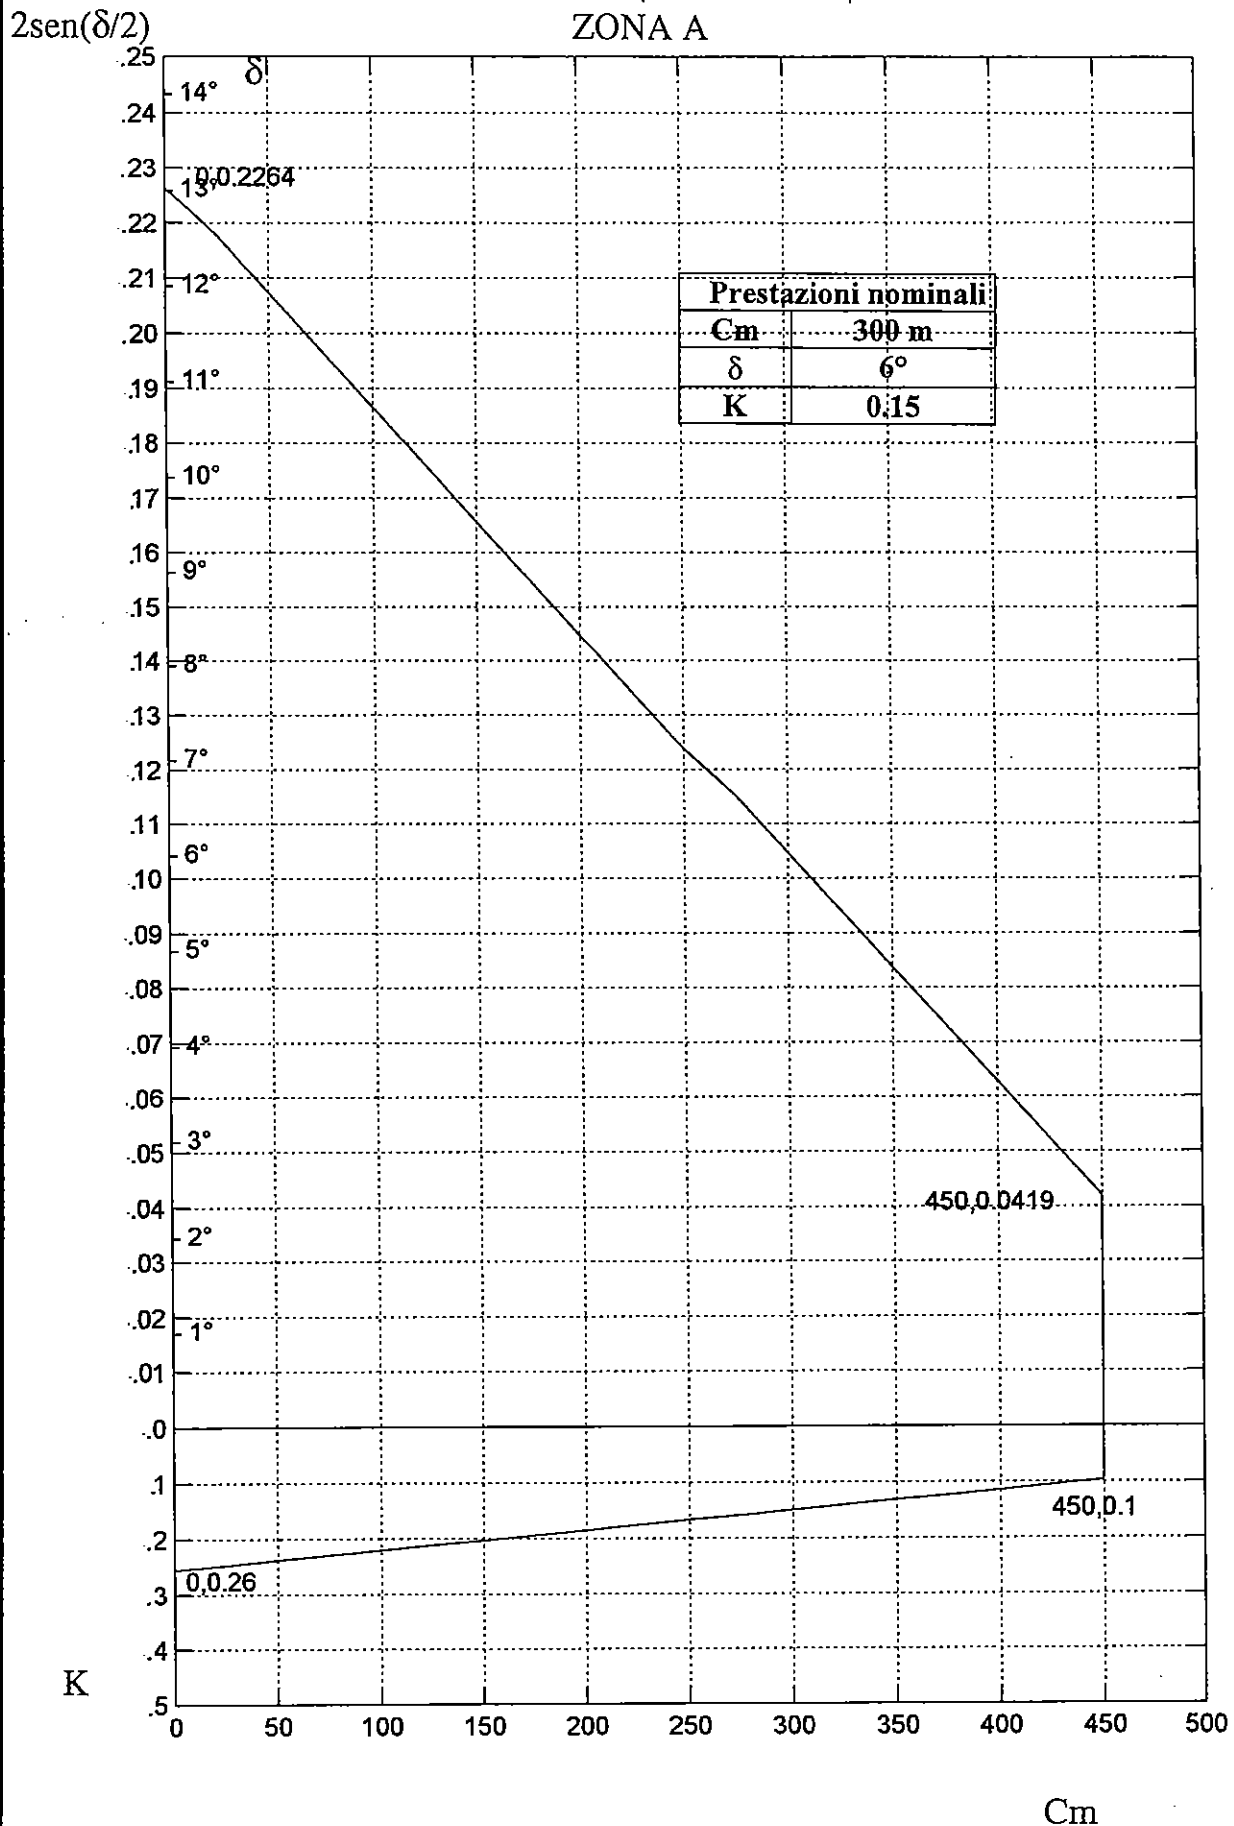

Linee a 380 kV - semplice terna
 Diagramma di utilizzazione meccanica del sostegno tipo MST
 Conduttori trinati ϕ 31.5 + F.G. ϕ 17.9

$2\text{sen}(\delta/2)$

ZONA B

