HYDEA Firenze

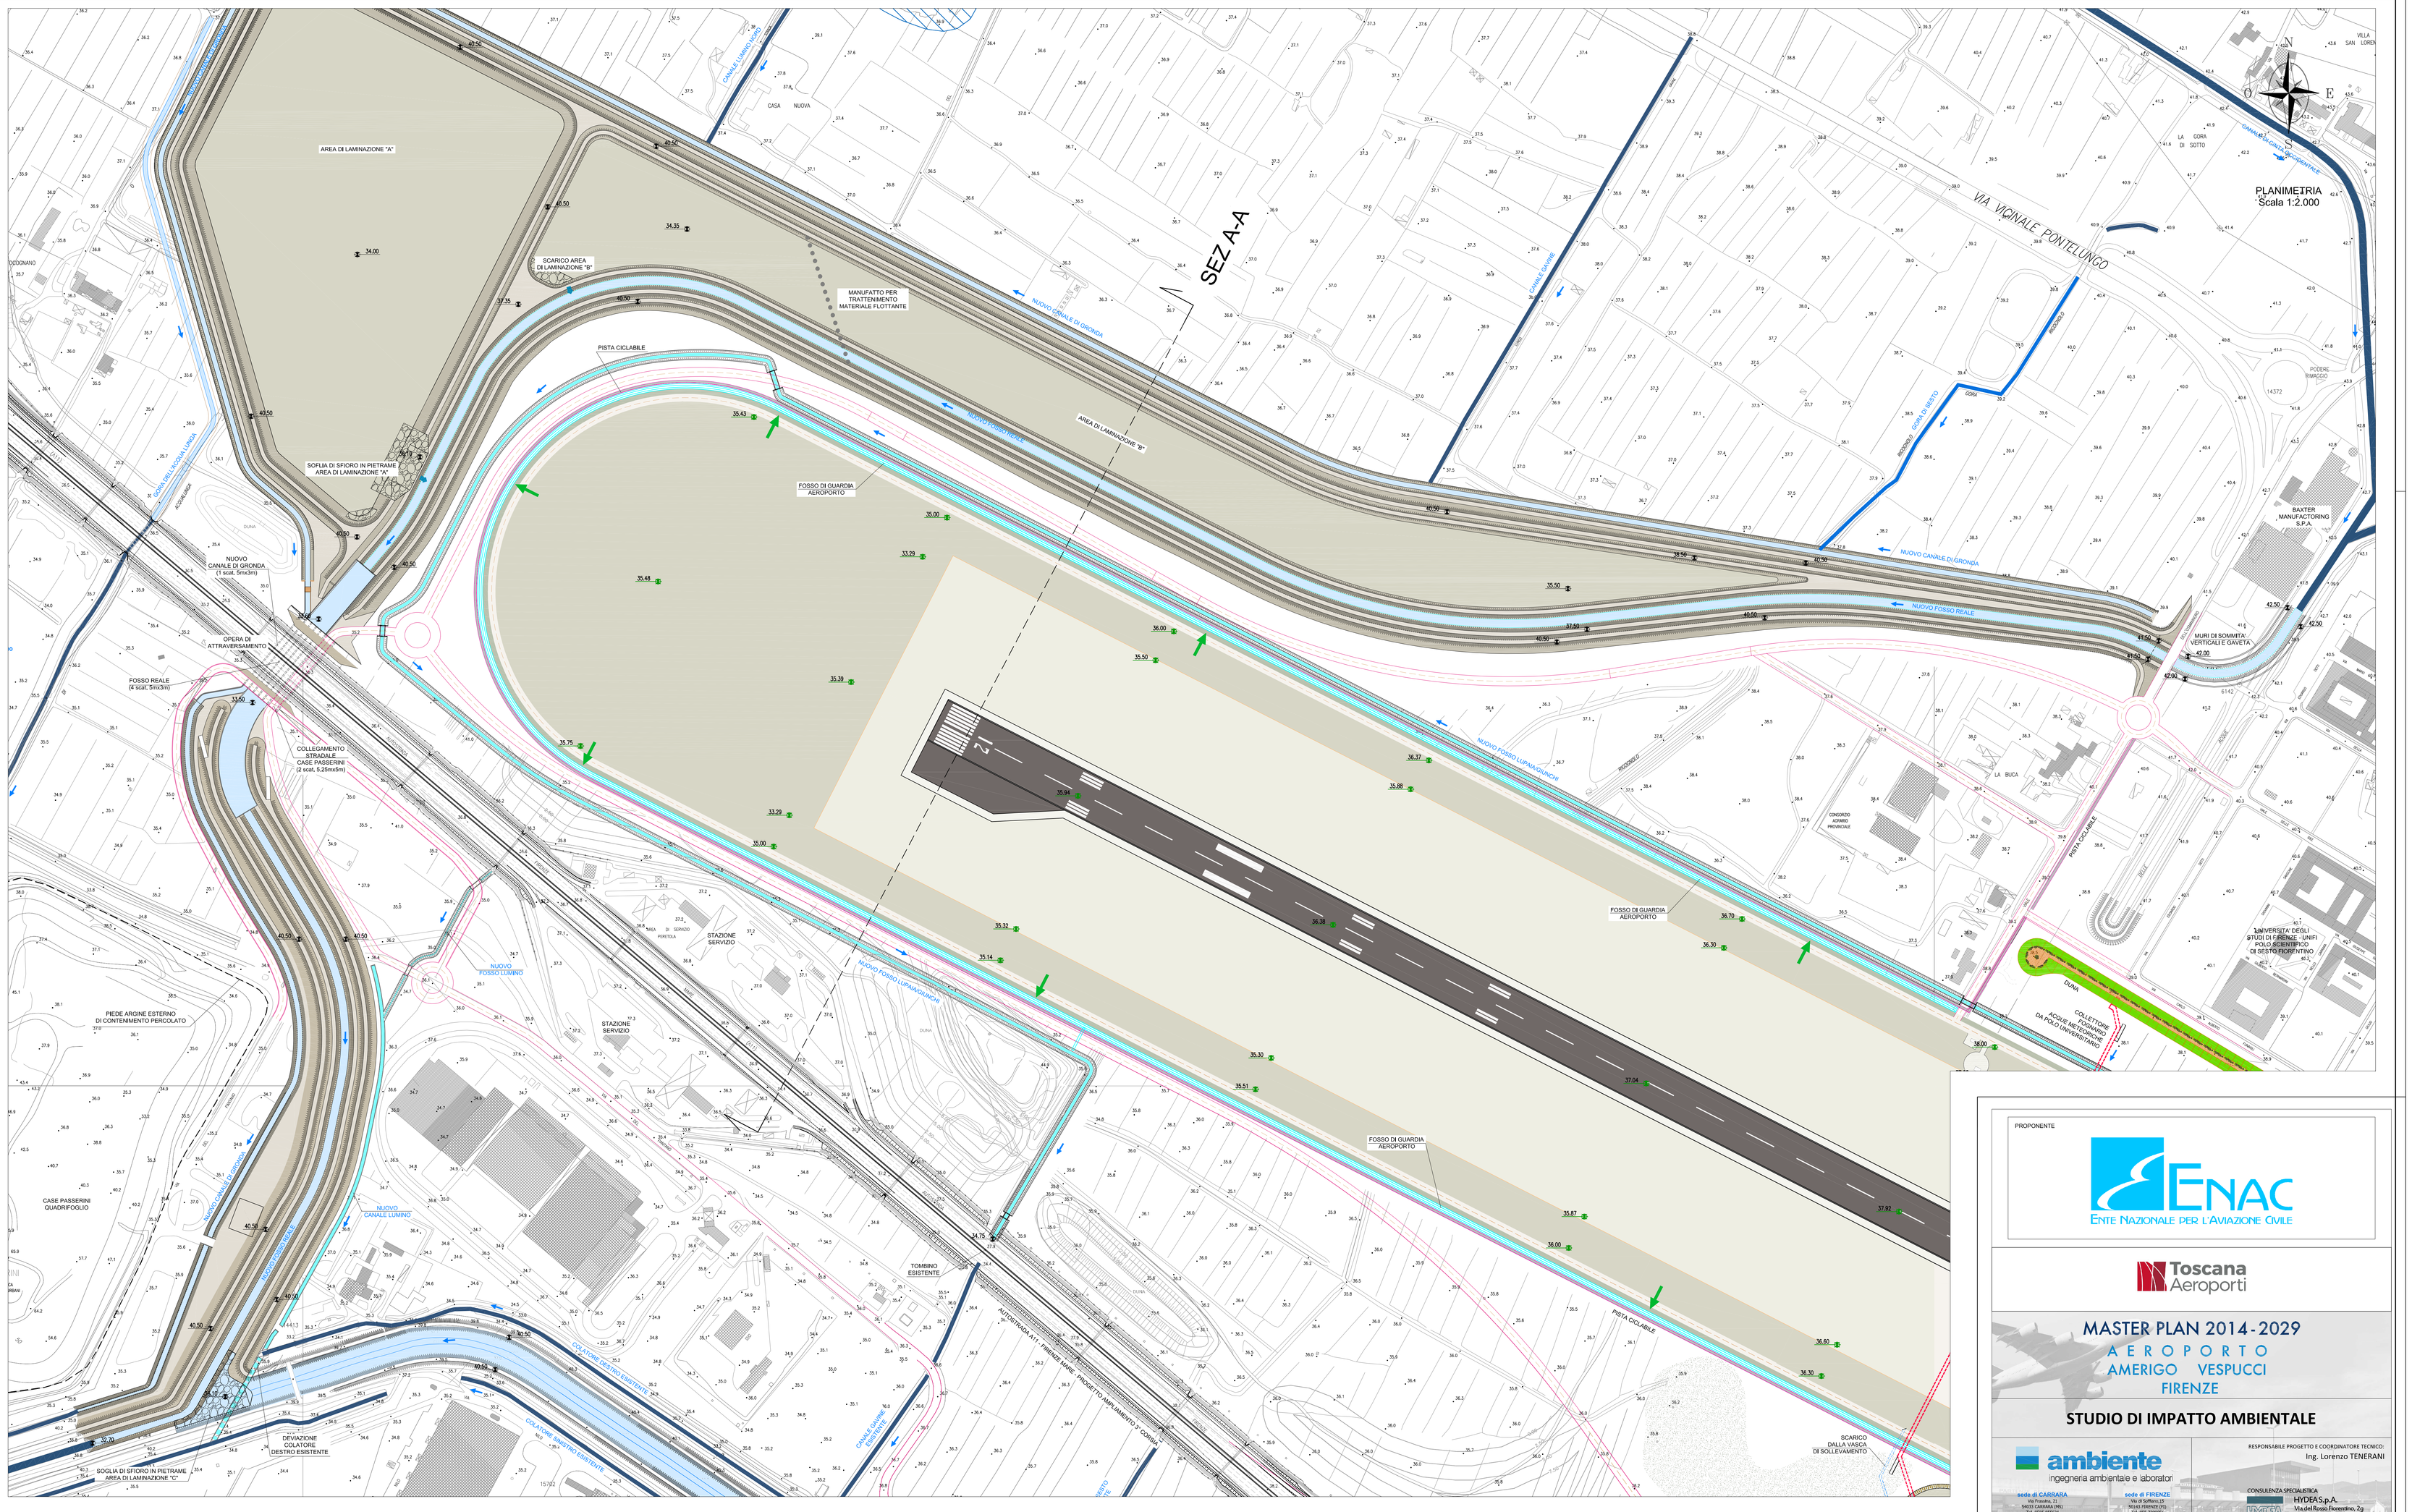

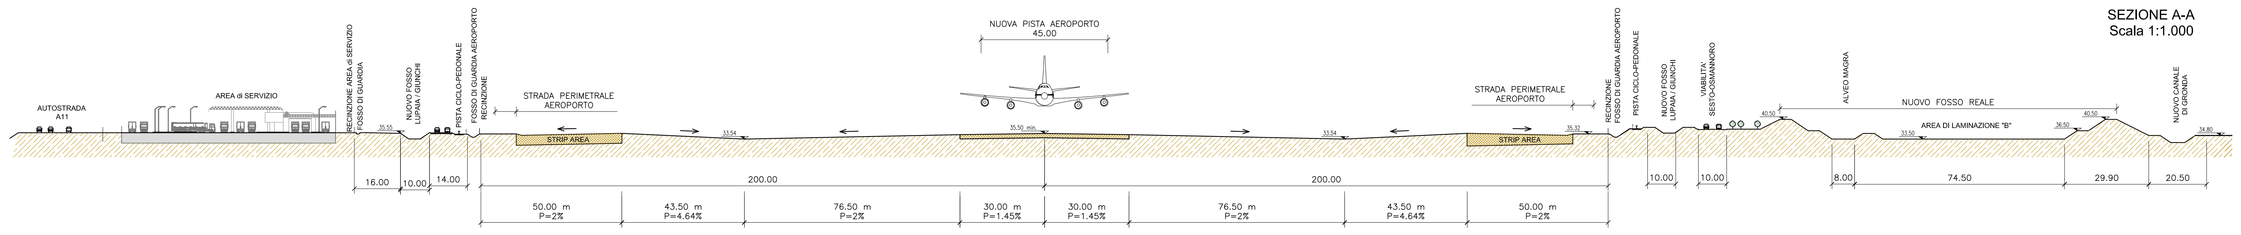

PROPONENTE

ENAC
ENTE NAZIONALE PER L'AVIAZIONE CIVILE

Toscana Aeroporti

MASTER PLAN 2014-2029
AEROPORTO AMERIGO VESPUCCI FIRENZE

STUDIO DI IMPATTO AMBIENTALE

ambiente
ingegneria ambientale e laboratori
sede di CARRARA
Via Pescara, 21
54033 CARRARA (MS)
Tel. 0585.299629
Fax 0585.299627
sede di FIRENZE
Via di Soffiano, 29
50142 FIRENZE (FI)
Tel. 055.7310000
Fax 055.7310001

RESPONSABILE PROGETTO E COORDINATORE TECNICO
Ing. Lorenzo TENERANI

CONSULENZA SPECIALISTICA
HYDEA S.p.A.
Via del Rosso Fiorentino, 2/g
50142 Firenze Italia
Dott. Ing. Stefano Monni

NOME ELABORATO
APPROFONDIMENTO PROGETTUALE - PLANIMETRIA E SEZIONE A-A, NUOVO FOSSO REALE ED AREA DI LAMINAZIONE "B"

CODICE ELABORATO
INT-PGT-03-TAV-006

Codice elaborato: INT-PGT-03-TAV-006 — Scala: 1:2.000 / 1:1.000

Rev.	Descrizione	Redatto	Data	Verificato	Data	Approvato	Data	Autorizzato/Data
A	Emissione per VIA	N.Bruzzi	Sett. 2015	S.Monni	Sett. 2015	L.Tenerani	Sett. 2015	T.A. - V.D'Arienzo

