

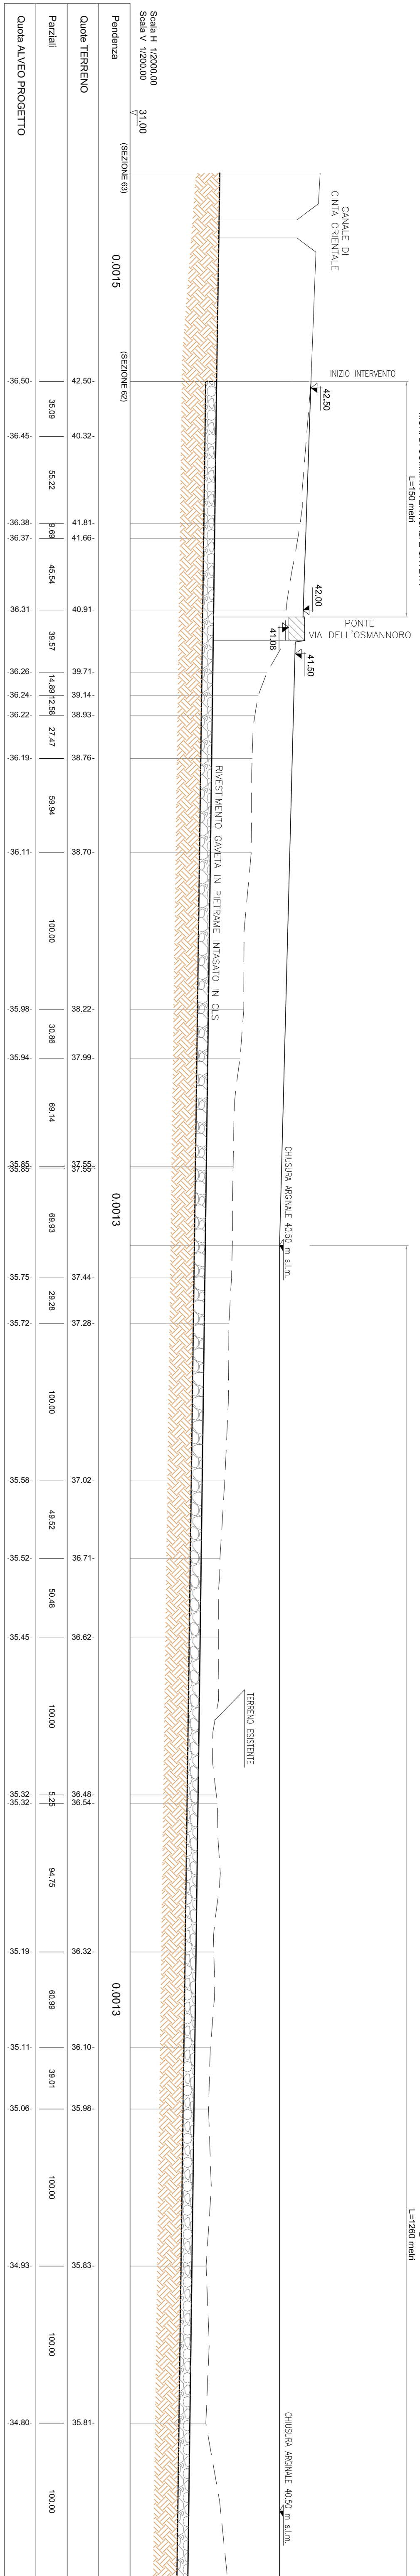
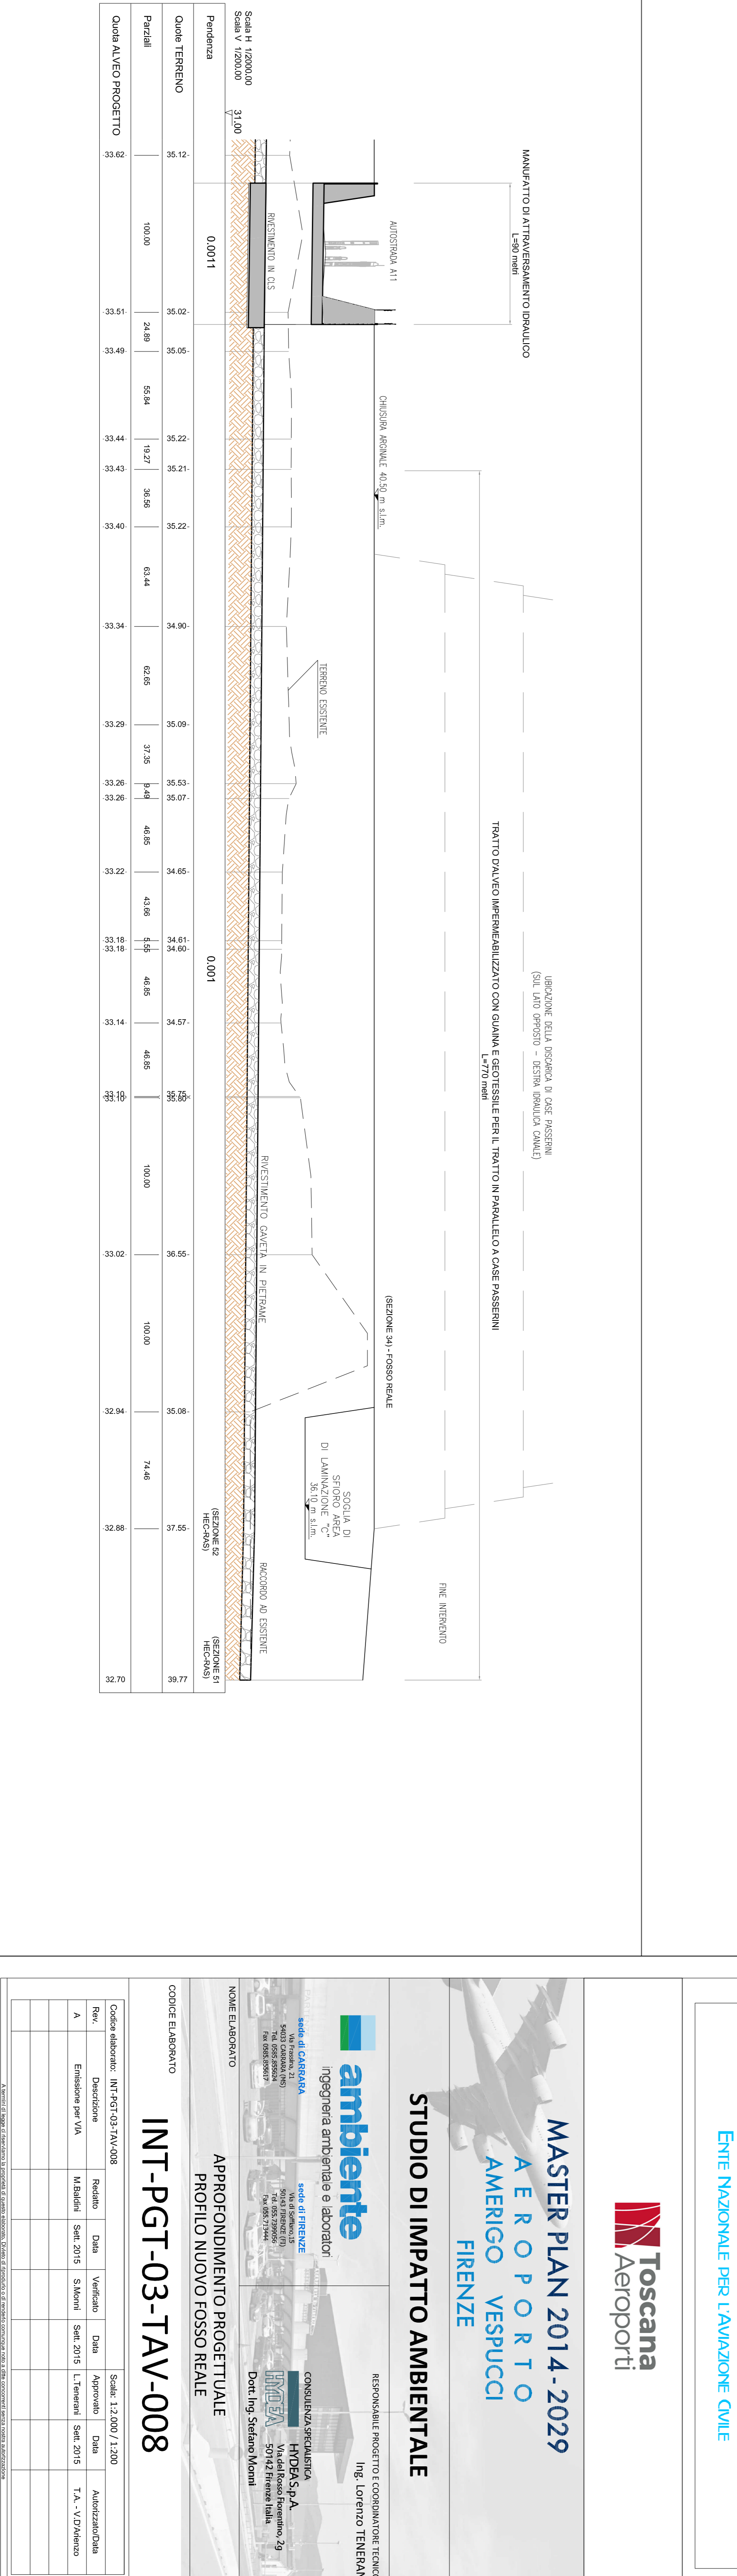


TRATTO DI SEPARAZIONE DAL VECCHIO ALVEO
MURO DI SOMMITÀ/VERTICALE GAVETA
L=150 metri

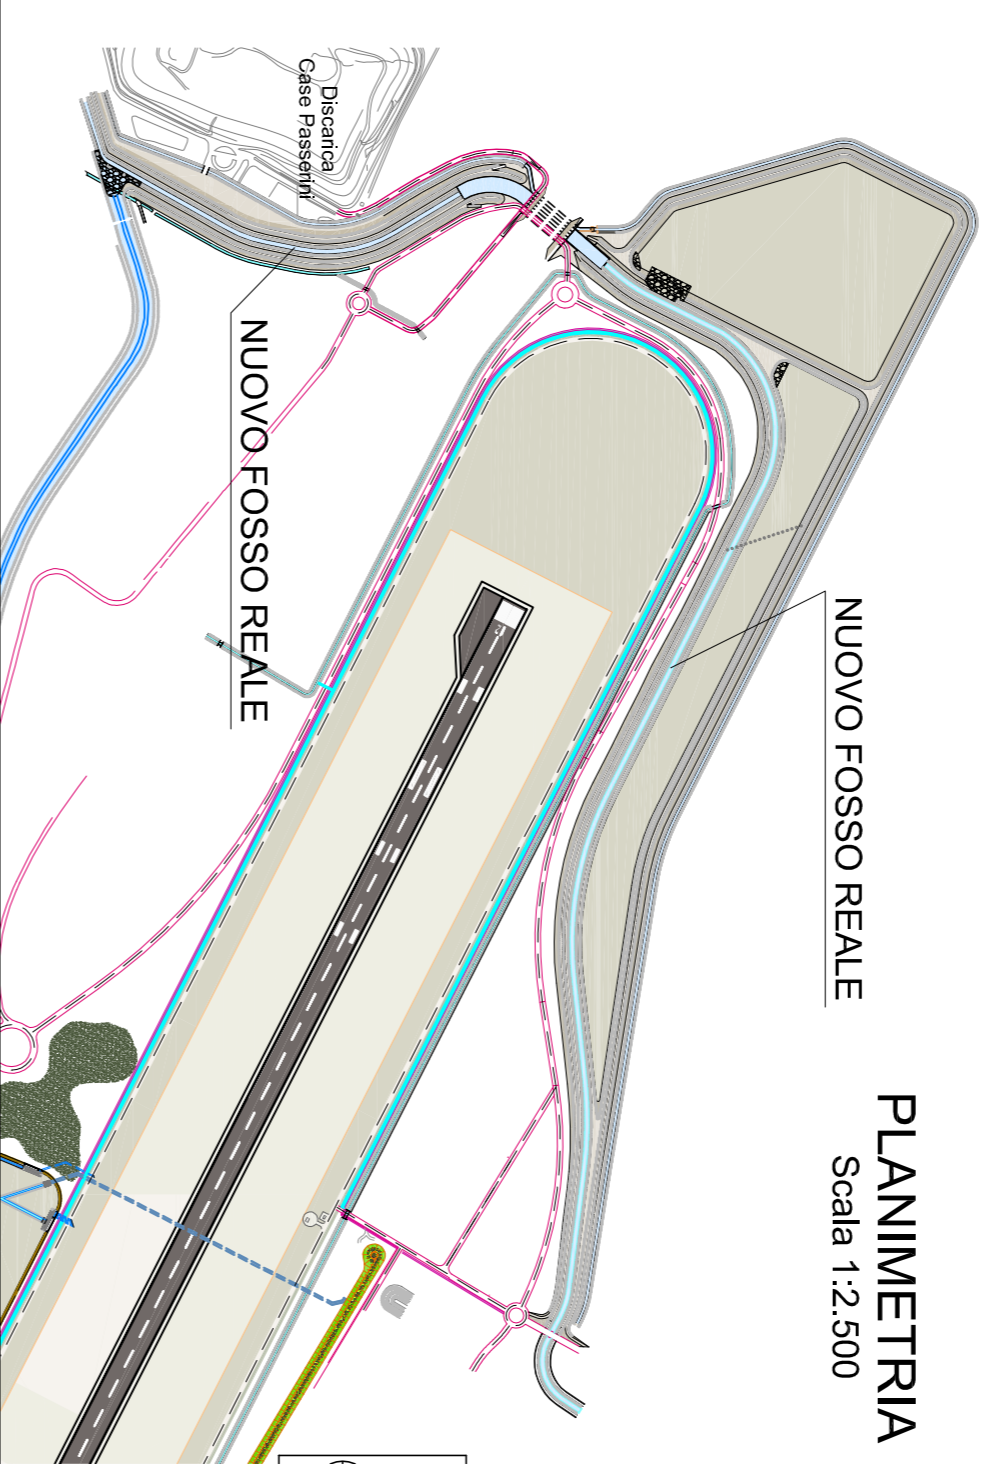

AREA DI LAMINAZIONE INTERNA ALLUVIO
L=1250 metri

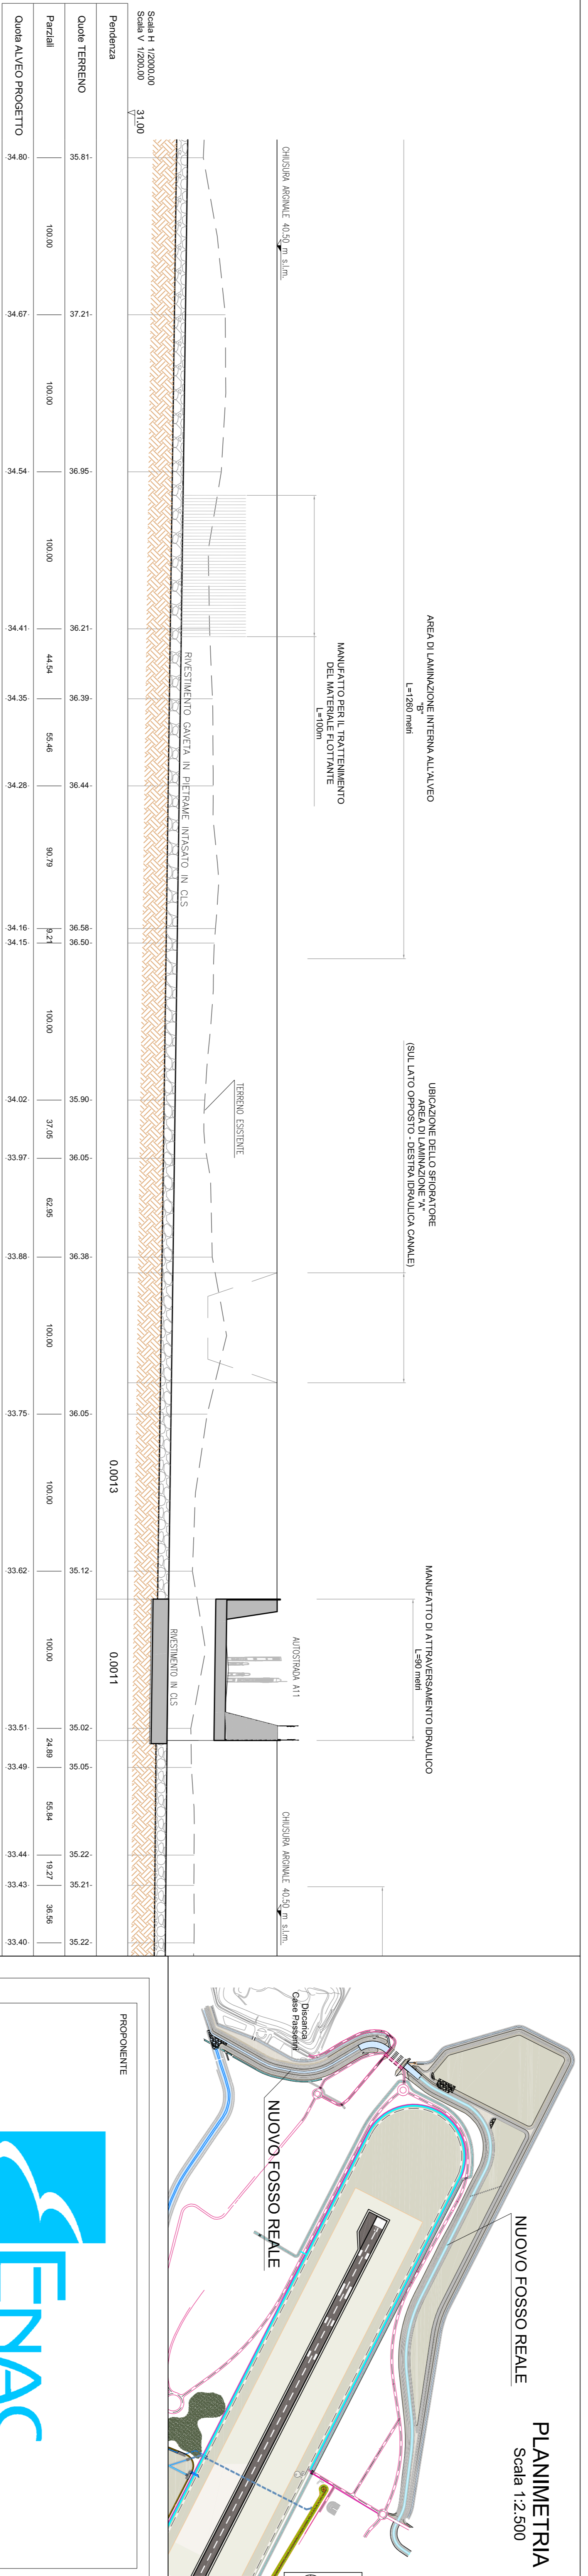

PROPRONENTE
ENAC
ENTE NAZIONALE PER L'AVIAZIONE CIVILE

Toscana
Aeroporti

MASTER PLAN 2014-2029
A E R O P O R T O
A M E R I G O V E S P U C C I
F I R E N Z E

STUDIO DI IMPATTO AMBIENTALE

RESPONSABILE PROGETTO E COORDINATORE TECNICO
Ing. Lorenzo TENERANI

INGEGNERIA AMBIENTALE E LABORATORI
ambiente

CONSULENZA STRUTTURALE
HYDRA S.P.A.
Via del Po 10
50142 Firenze Italia

DOCT. Ing. Stefano Nanni

APPROFONDIMENTO PROGETTUALE
PROFILLO NUOVO FOSSO REALE

COINCE ELABORATO
INT-PGT-03-TAV-008

Scale: 1:2.000 / 1:200

Rev.	Descrizione	Redatto	Data	Verificato	Data	Approvato	Data	Autografo/Nota
A	Emissione per VIA	M. Baldini	Sett. 2015	S. Marini	Sett. 2015	L. Tenenani	Sett. 2015	T.A. - V.D./Dinamo