




PLANIMETRIA CANALE DELL'AEROPORTO
Scala 1:2.000

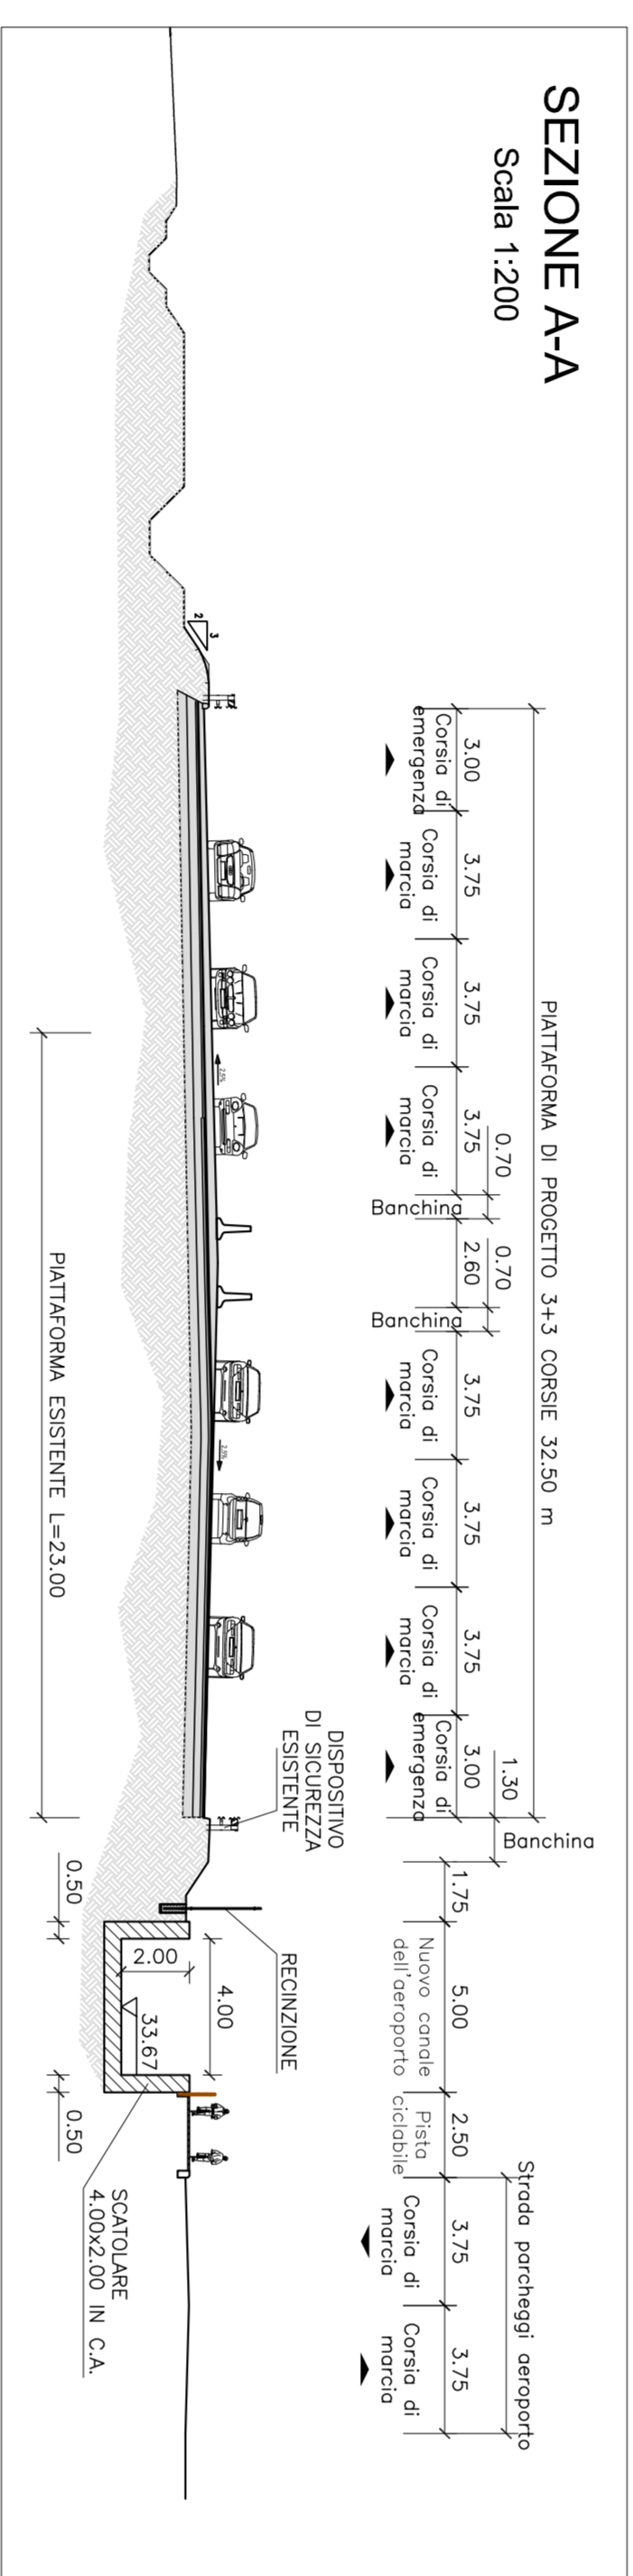

PROFILLO CANALE DELL'AEROPORTO
Scala 1:2000/1200

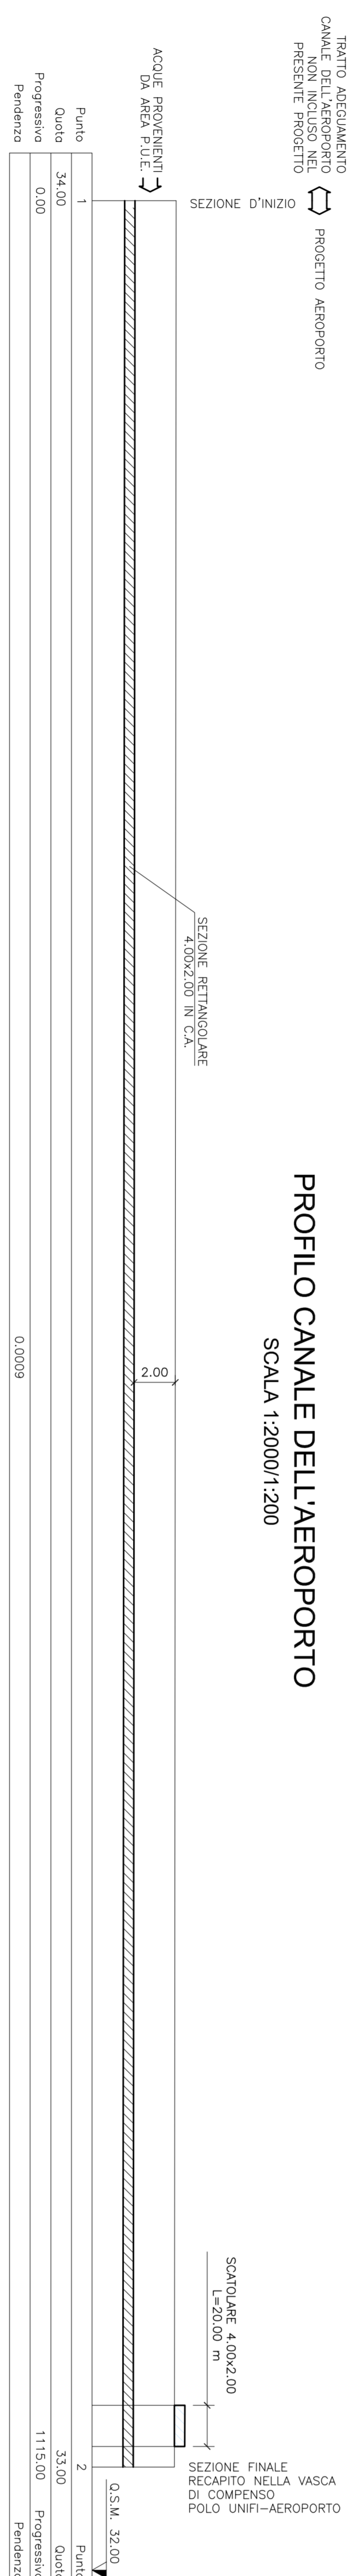

PROPRIETARIO



ENAC
ENTE NAZIONALE PER L'AVIAZIONE CIVILE

PROGETTANTE

Toscana
Aeroporti

MASTER PLAN 2014 - 2029
AEROPORTO AMERIGO VESPUCCI
FIRENZE

STUDIO DI IMPATTO AMBIENTALE

CONSOBIAZZI/PERTI/CARLUCCI & C. S.p.A.
CONSULENZA INgegNERIA E ARCHITETTURA


PROGETTO AUTOSTRADA PER UTILITA' S.p.A.

APPROFONDIMENTO PROGETTUALE
PIANTA, PROFILO E SEZIONI DEL CANALE DELL'AEROPORTO

CODICE ELABORATIVO: **INT-PGT-03-TAV-017**

Nome	Descrizione	Stato	Data	Approvato	Data	Autore/Redattore
A	Elaborazione PVA	Finali	Set 2018	Silvano	Set 2018	T.A. - VIZIOLANI