

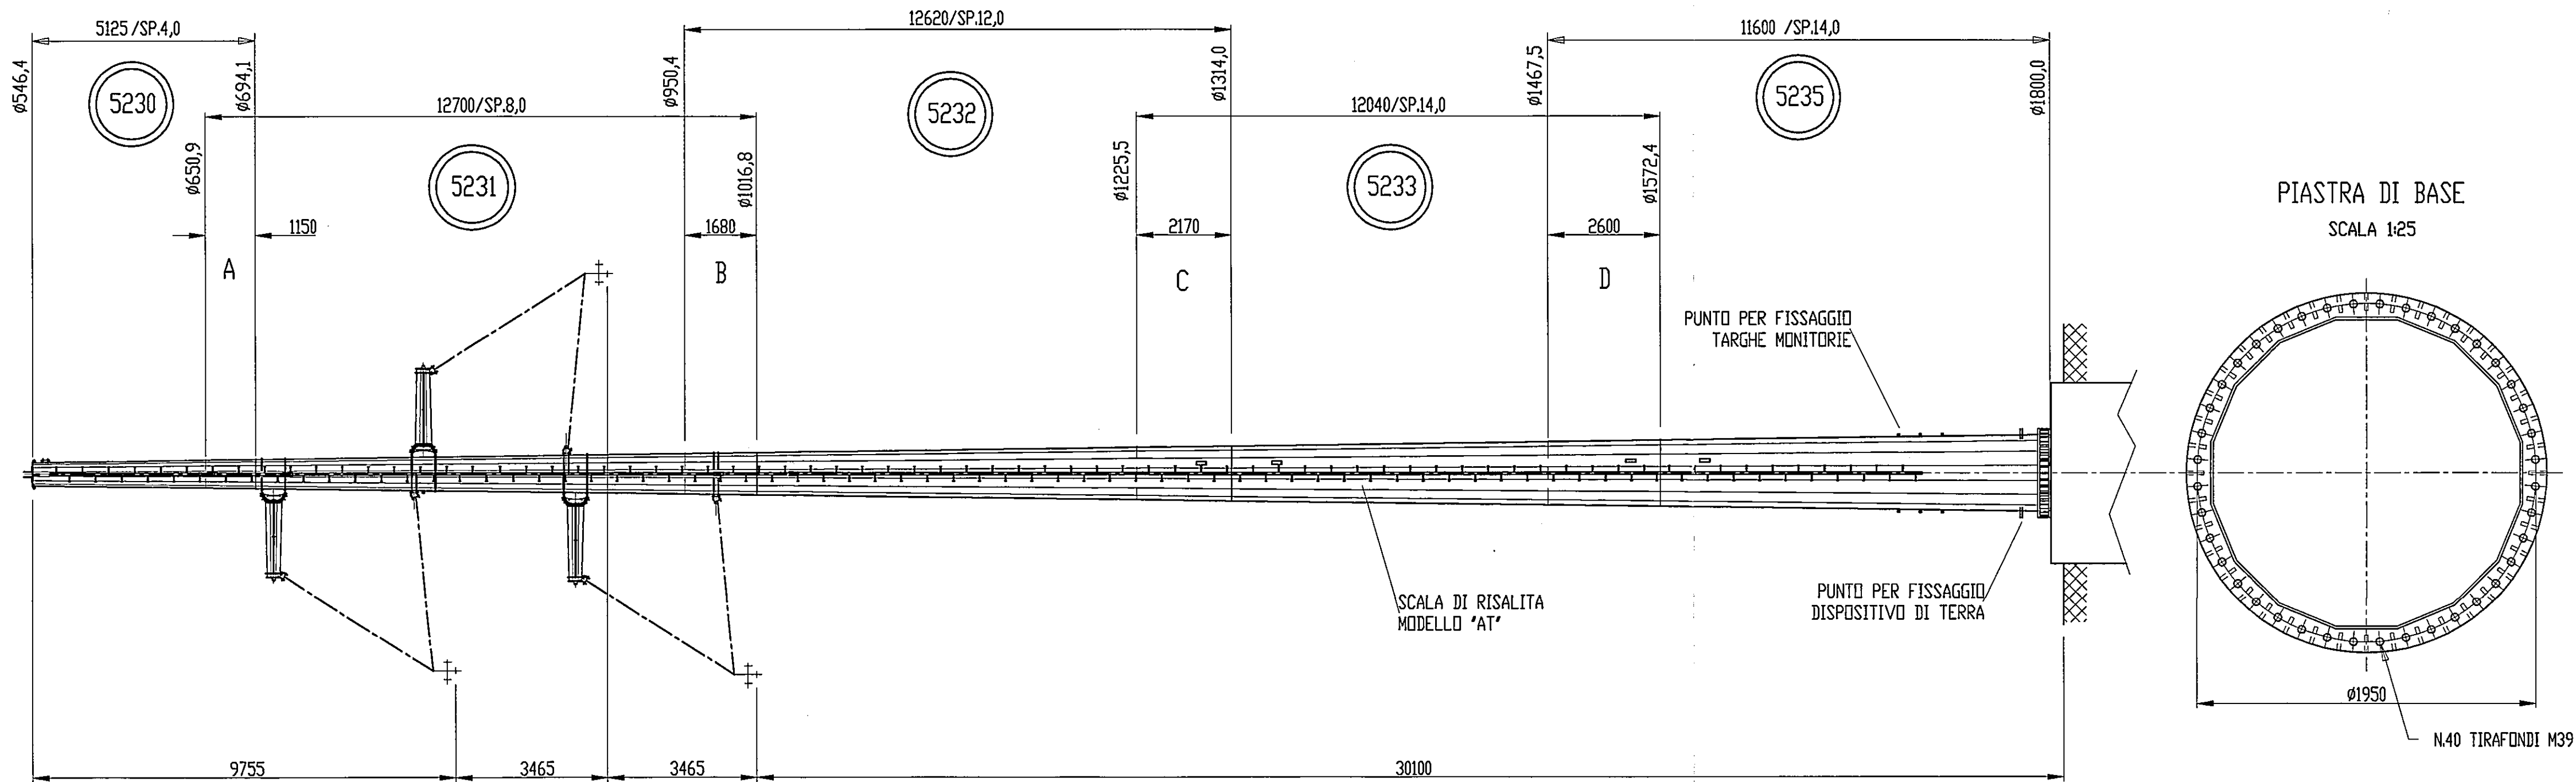


TABELLA PESI			
MARCA	DESCRIZIONE	Q.TA'	PESO
5230	PUNTA	1	380
5231	INTERMEDIO	1	2500
5232	INTERMEDIO	1	4400
5233	INTERMEDIO	1	6040
5235	BASE	1	7470
5089	MENSOLE LEGGERE-MEDIE	3	870
5091	PIATTO PERNO OSCILLANTE MENSOLA	3	9
5092	PIATTO ALTO PERNO OSCILLANTE LATO PALO	3	10
5093	PIATTO BASSO PERNO OSCILLANTE LATO PALO	3	9
	SCALA DI RISALITA	1	442
PESO TOTALE ZINCATO KG.			22130

TABELLA DELLE FORZE DI INNESTO TRONCHI			
GIUNTO N.	FORZA DI INNESTO OPERATIVA KG.	LUNGHEZZA DI INNESTO mm	TOLLERANZA SULLA LUNGHEZZA DI INNESTO mm
A	6000	1150	± 60
B	20000	1680	± 85
C	40000	2170	± 105
D	70000	2600	± 130
E			

NOTE GENERALI

-DIMENSIONI IN mm

-DIAMETRI TRA GLI SPIGOLI

-MATERIALI

TRONCHI IN LAMIERA FE510-C UNI EN10025

PROF. E PIASTRE STRUT. FE510-C UNI EN10025

PROF. E PIASTRE GENERICI FE360 UNI EN10025

BULLONERIA CLASSE 6.8 ; 8.8 UNI3740

ZINCATURA A CALDO A NORME CEI 76

-TOLLERANZE:

DIAMETRI $\pm 2,5\%$

LUNGHEZZA TRONCO SINGOLO $\pm 50/-30$

LUNGHEZZA PALO COMPLETO $\pm 1,5\%$

RETTILINEITA' TRONCO SINGOLO $\pm 0,3\%$

SPESSORE LAMIERA UNI EN10029

4					
3					
2					
1	Revisione generale	26/03/01	PASSARINI	ZANAROLI	FRANCESCHINI
0	Emissione	15/01/01	PASSARINI	ZANAROLI	FRANCESCHINI
REV.	EDIZIONI	DATA	ESEGUITO	CONTR.TO	DTE
SIDERPALI SPA 40056 CRESPELLANO (BO) ITALIA - VIA CASSOLETTA, 20 TEL. 051/964041 - FAX 051/960530 - TELEX 510218 PALI I Questo disegno e' proprietà riservata e non potrà essere copiato, riprodotto, ceduto o fatto usare senza autorizzazione T.E.R.N.A. S.P.A. -ROMA- PALI MONOSTELO AUTOPORTANTI PER LINEE COMPATTE 380 kV Disegno di insieme palo tipo 'MST-30' EQUIPAGGIAMENTO LEGGERO-MEDIO					
UNI EN ISO 9001:2000 CEI 117					
SCALA 1:100 DIS.N° EUT-5255					