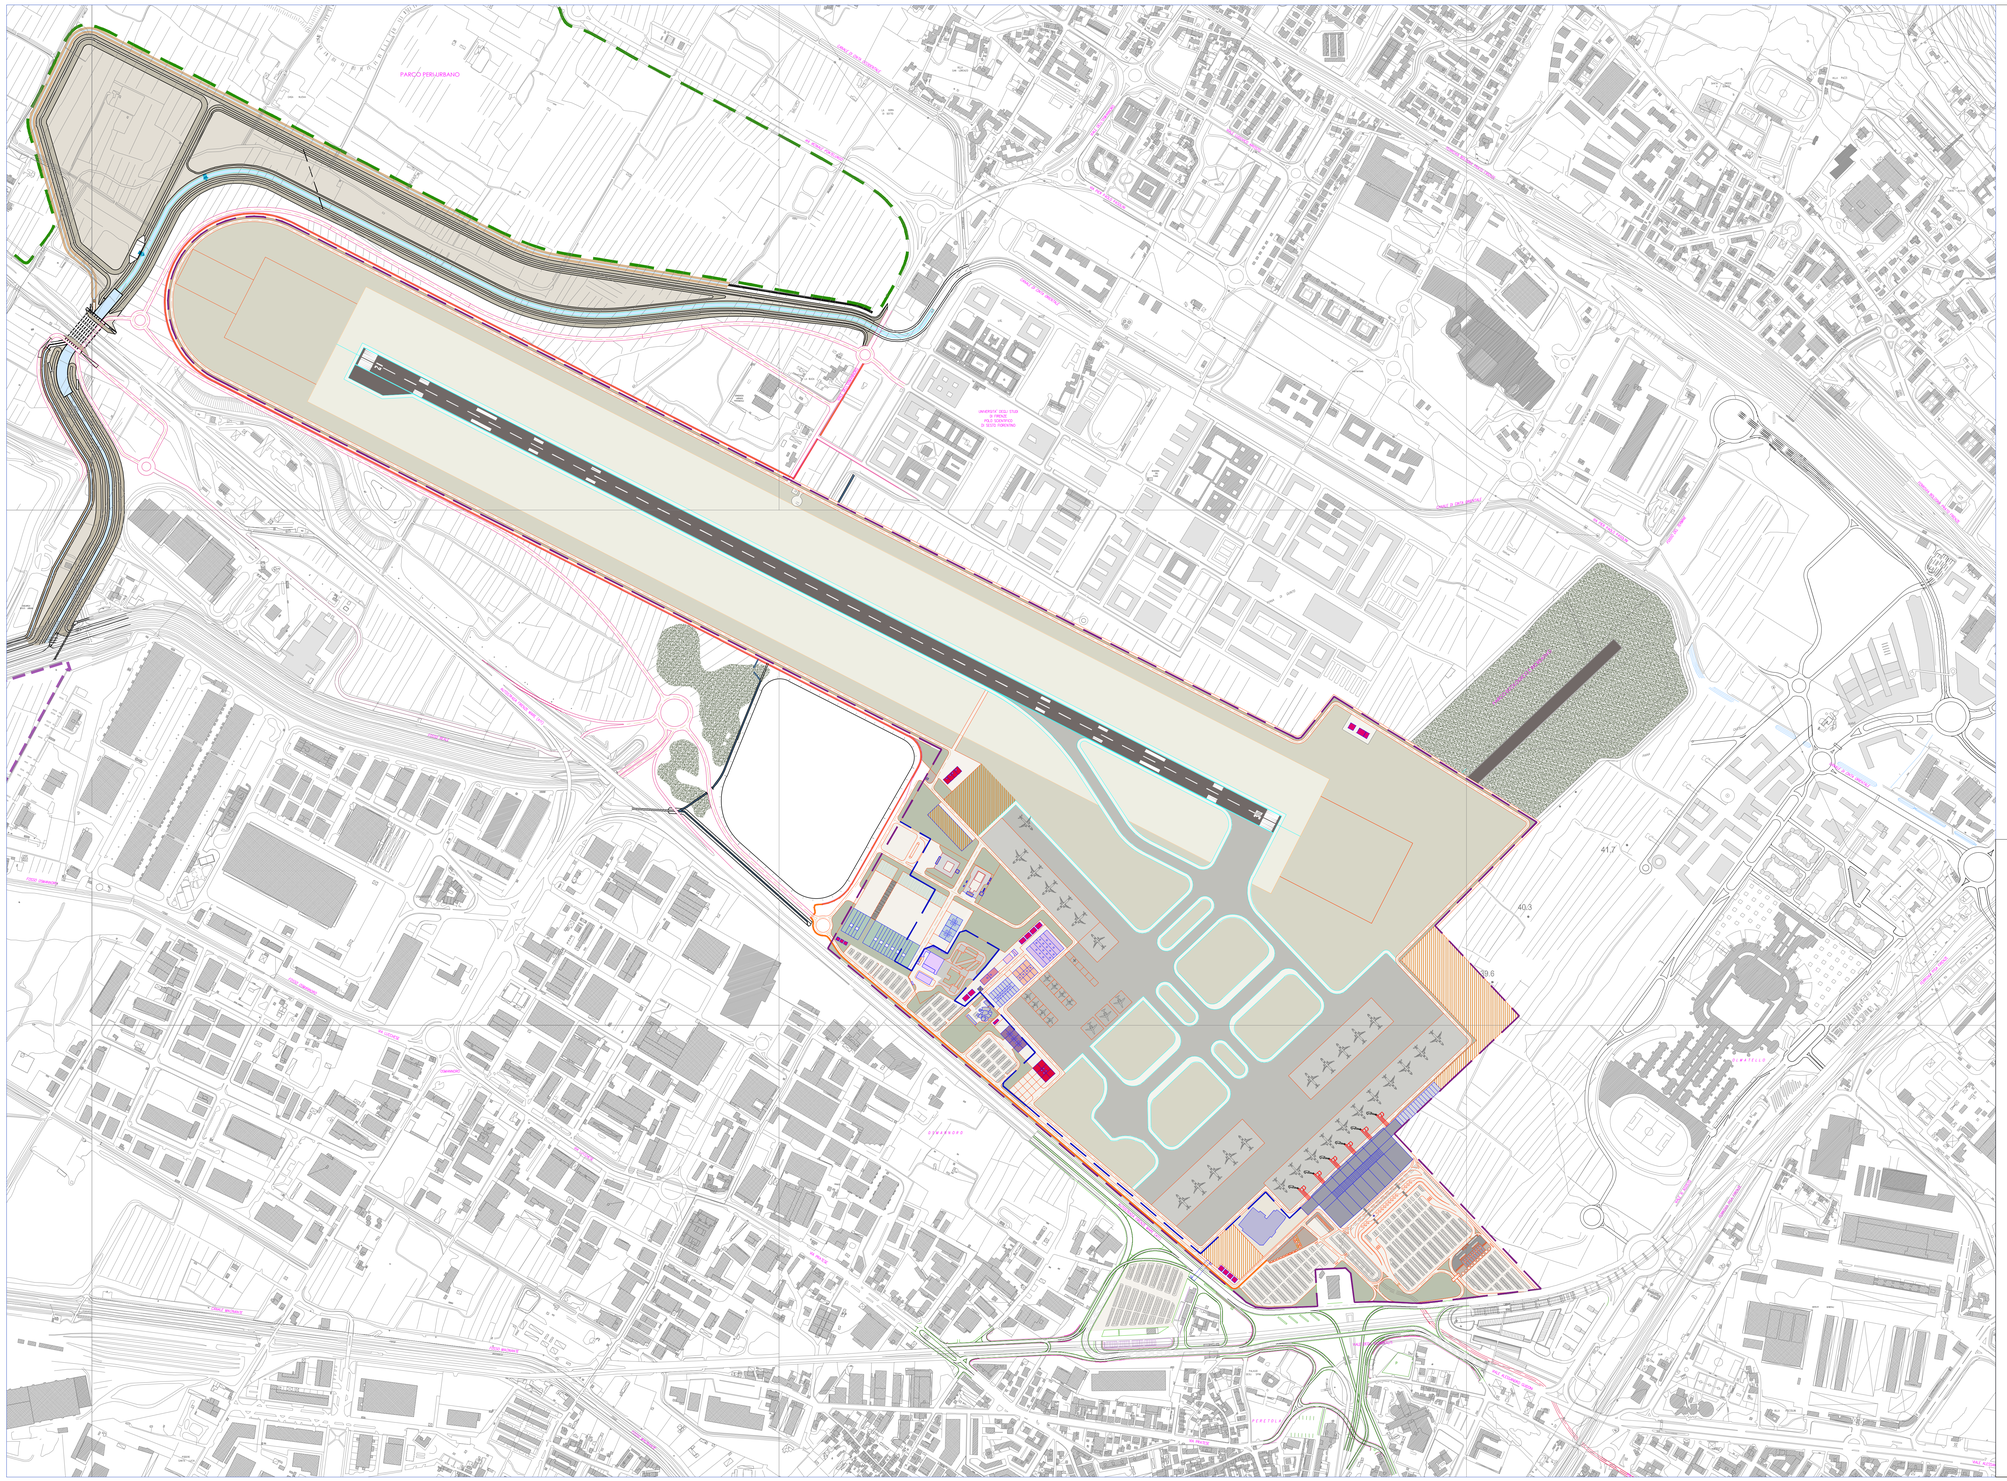

INTERVENTO DI PROGETTO — IMPATTI SULL'ARCHEOLOGIA

LIMITE AEROPORTUALE PISTA DI VOLO STRIP SHOULDERS PIAZZALE AEROMOBILI E BRETELLE DI RACCORDO AREE CARRABILI / PARCHEGGIO AREE VERDI AREE VERDI NUOVA VIABILITA' EXTRA URBANA	BASSO
VARIANTE FOSSO REALE	ELEVATO
30_SISTEMAZIONE A VERDE 31_PARCO ECOLOGICO E RICREATIVO 32_PARCO PERI-URBANO 33_AREA DI COMPENSAZIONE ECOLOGICO-AMBIENTALE	BASSO
01_AEROSTAZIONE 02_BLOCCO TECNICO ENAV - TWR	MEDIO
03_UFFICI DIREZIONALI, OPERATORI E ATTIVITA' CORRELATE 04_ENTI 05_MEZZI DI RAMPA 06_OFFICINA MEZZI 07_DE ICING 08_CATERING 09_POLIZIA DI STATO 8° REPARTO VOLO 9a - Hangar elicotteri 9b - Uffici e caserma 11_CARGO MERCI 11a - terminal merci 11b - spedizionieri 12_VIGILI DEL FUOCO 12a - caserma, ricovero mezzi 12b - bilanciamento	BASSO/MEDIO
13_AEROSTAZIONE AVIAZIONE GENERALE	MEDIO
14_HANGAR AVIAZIONE GENERALE 15_AEROCLUB 15a - hangar aeroclub, officina e magazzino 15b - uffici aeroclub 16_COMPAGNIE PETROLIFERE 17_ALBERGO	BASSO/MEDIO
18_PARCHEGGI 18a - taxi 18b - parcheggio bus 18c - parcheggio sosta breve 18d - parcheggio sosta lunga 18e - parcheggio sosta operatori 18f - parcheggio rent car 18g - parcgio-aviazione generale 19_PIAZZALI 19a - piazzale est AEROFAX 19b - piazzale ovest 19c - piazzale aviazione generale e aeroclub	BASSO
CT_CENTRALI TECNOLOGICHE	MEDIO
AMPLIAMENTO PIAZZALE MERCI AREE DI ESPANSIONE MOLO IMBARCHI, PIAZZALI AEROMOBILI, CARGO MERCI, CENTRO UFFICI DIREZIONALI	BASSO

PROPONENTE

ENAC
ENTE NAZIONALE PER L'AVIAZIONE CIVILE
ITALIAN CIVIL AVIATION AUTHORITY

Toscana Aeroporti

MASTER PLAN 2014-2029
AEROPORTO AMERIGO VESPUCCI FIRENZE

STUDIO DI IMPATTO AMBIENTALE

ambiente
ingegneria ambientale e laboratori

sede di CARRARA
Via Provinciale, 21
54033 CARRARA (MS)
Tel. 0585.859034
Fax 0585.858837

sede di FIRENZE
Via di Soffiano, 29
50143 FIRENZE (FI)
Tel. 055.7399034
Fax 055.717444

RESPONSABILE PROGETTO E COORDINATORE TECNICO:
Ing. Lorenzo TENERANI

CONSULENZA SPECIALISTICA:
Dott.ssa Barbara SASSI

ARS ARCHEOSISTEMI
Via Nova Martini, 11/A
52024 ROSSO (AR) [IT]
Tel. 0522.532094
Fax 0522.537313

NOME ELABORATO

Carta degli impatti sul patrimonio archeologico

CODICE ELABORATO

INT-PAE-00-TAV-006

Codice elaborato				INT-PAE-00-TAV-006		Scala		1:5.000
Rev.	Descrizione	Redatto	Data	Verificato	Data	Approvato	Data	Autorizzato
A	Emissione per integrazioni VIA	C.Gambarini	Ago 2015	B. Sassi	Ago 2015	I. Chiesi	Ago 2015	T.A. - V. D'Arienzo

A termini di legge si riservano le proprietà di questo elaborato. Divieto di riproduzione o di rendere comunque noto a altre concorrenti senza esplicita autorizzazione.