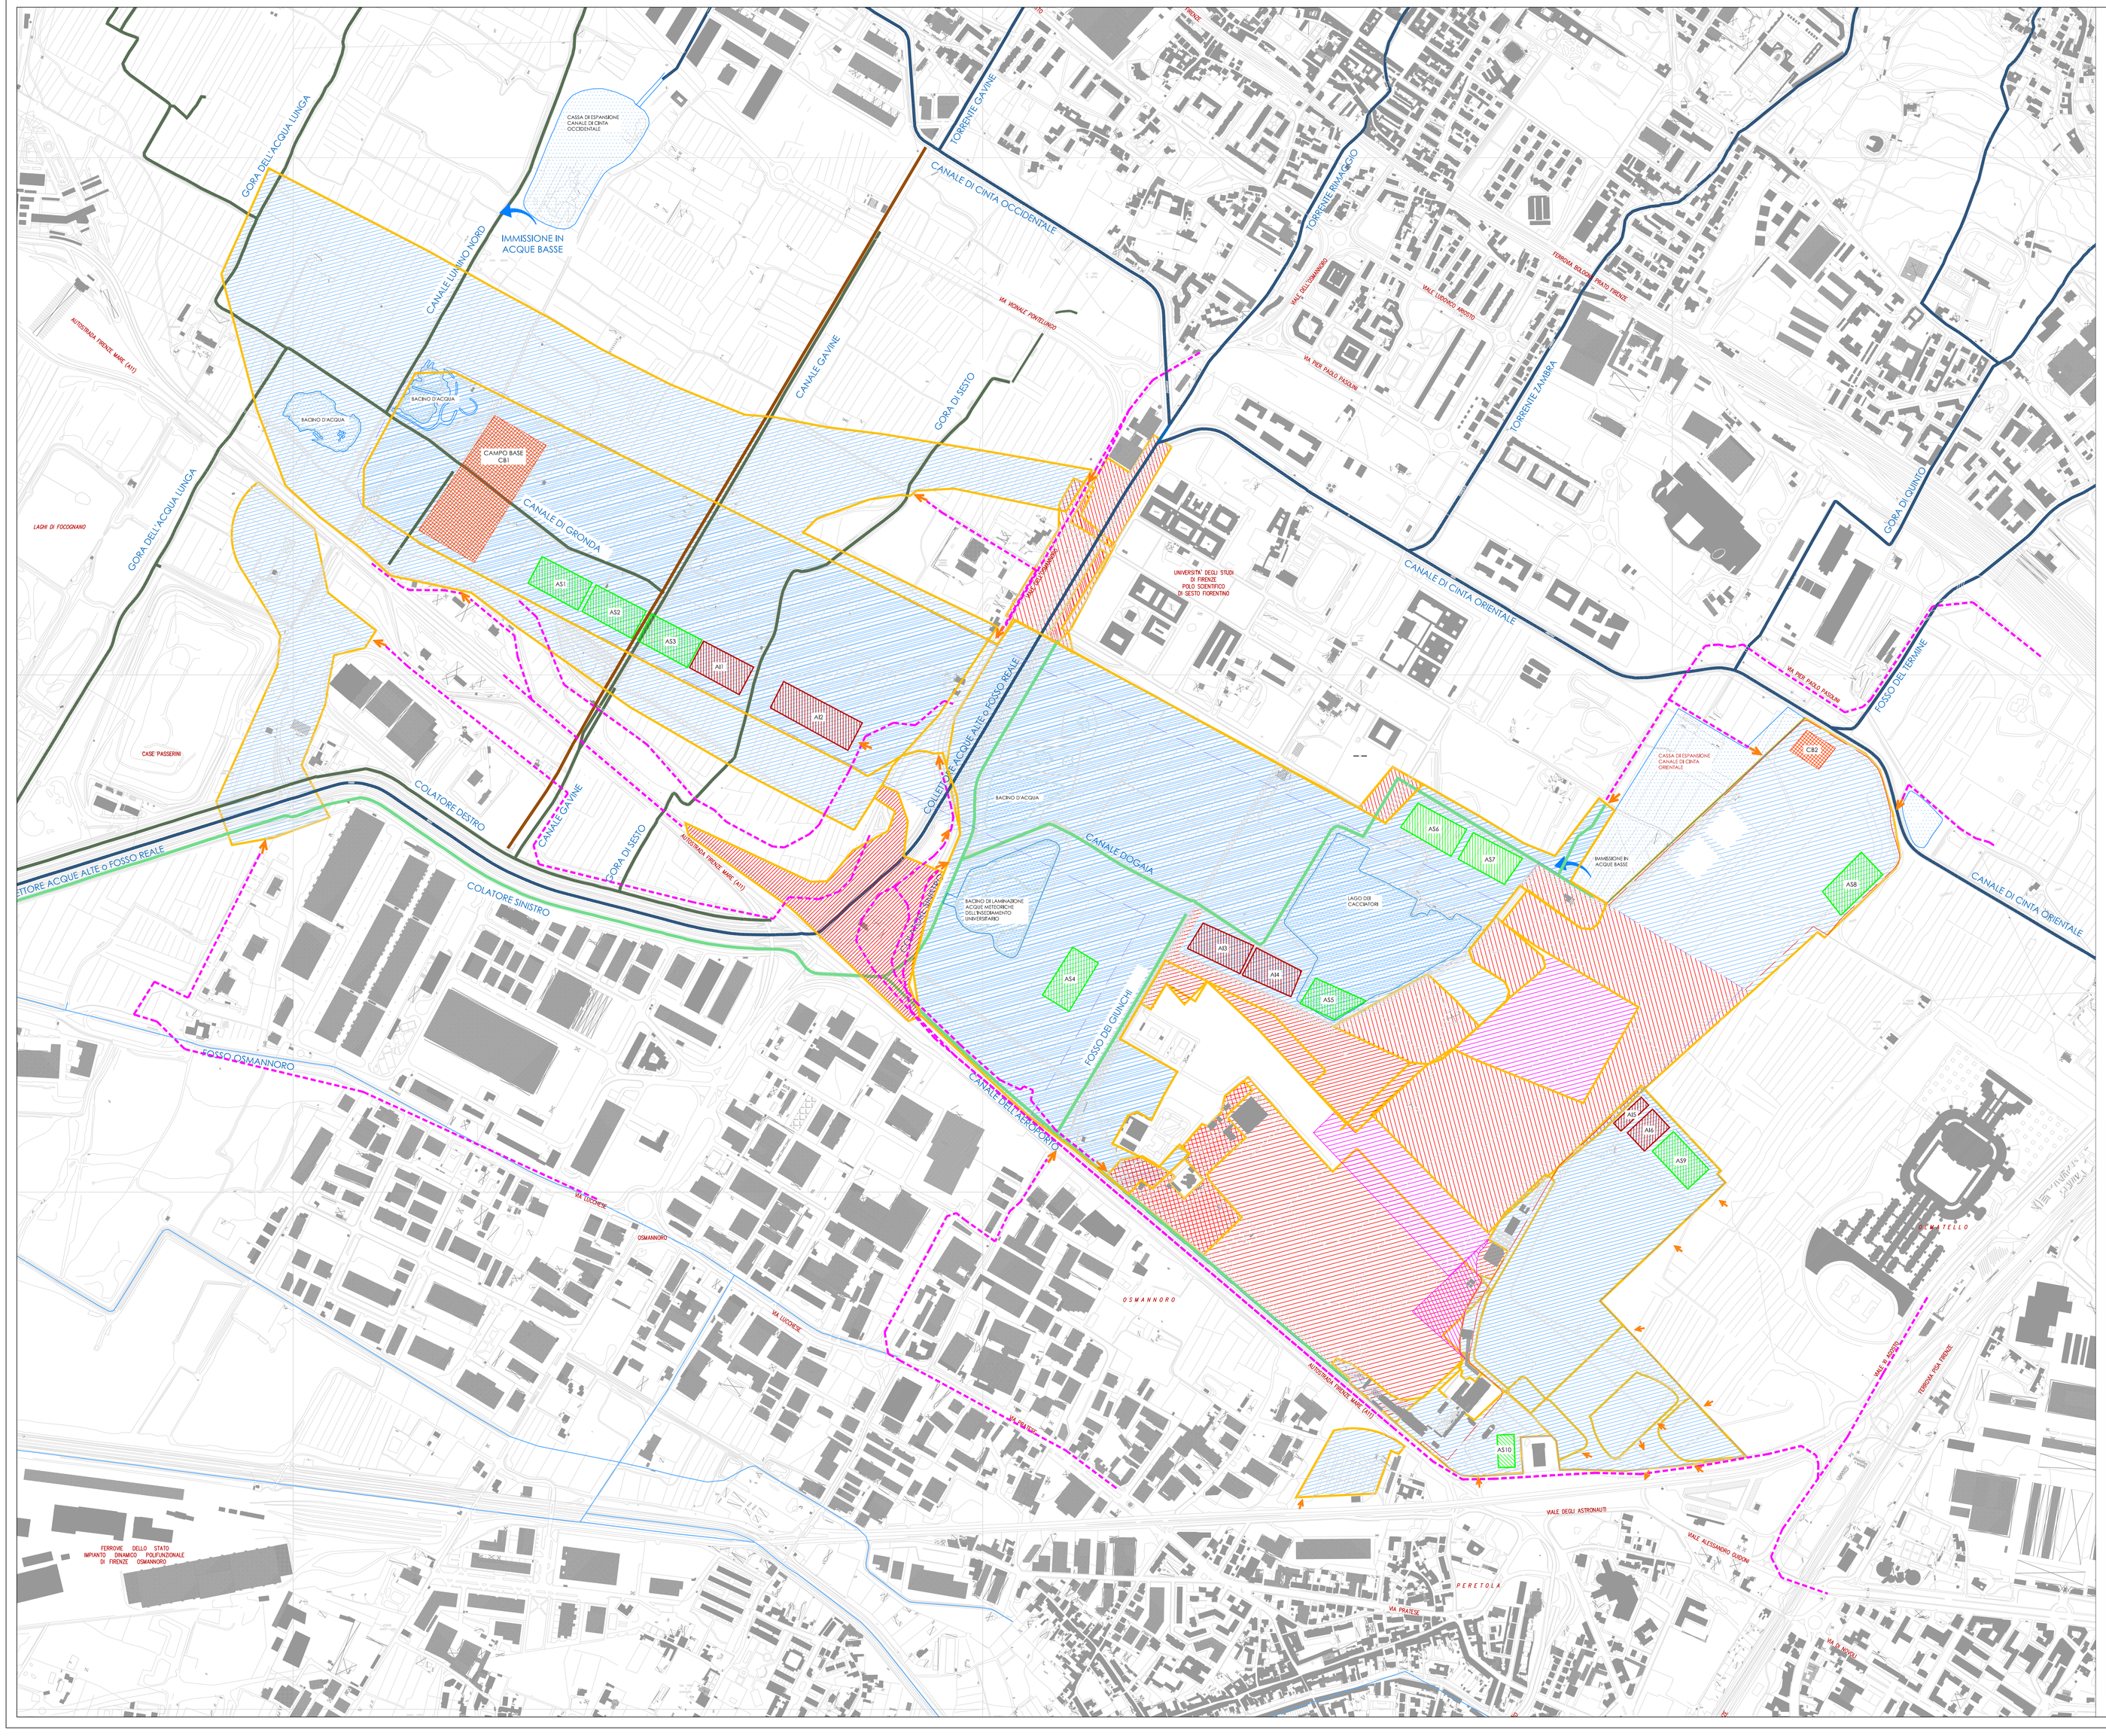

LEGENDA

- VIABILITA'ESTERNA DI ACCESSO AL CANTIERE
- INGRESSO/USCITA DI CANTIERE
- RECINZIONE DI CANTIERE
- CAMPO BASE
- STOCCAGGIO MATERIALI
- IMPIANTI
- AREA DI LAVORO
- AREA DI LAVORO
- AREA DI LAVORO

PROPONENTE

ENAC
ENTE NAZIONALE PER L'AVIAZIONE CIVILE
ITALIAN CIVIL AVIATION AUTHORITY

Toscana Aeroporti

MASTER PLAN 2014-2029

AEROPORTO
AMERIGO VESPUCCI
FIRENZE

STUDIO DI IMPATTO AMBIENTALE

ambiente
ingegneria ambientale e laboratori

sede di CARRARA
Via Pinerolo, 21
54033 CARRARA (MS)
Tel. 0585.855624
Fax 0585.855627

sede di FIRENZE
Via di Soffiano,15
50143 FIRENZE (FI)
Tel. 055.7299056
Fax 055.717444

RESPONSABILE PROGETTO E COORDINATORE TECNICO:
Ing. Lorenzo TENERANI

NOME ELABORATO
PLANIMETRIA GENERALE AREE DI LAVORAZIONE E AREE FISSE DI CANTIERE

CODICE ELABORATO
INT-PGT-04-TAV-001

Codice elaborato			INT-PGT-04-TAV-001			Scala		1:5000
Rev.	Descrizione	Redatto	Data	Verificato	Data	Approvato	Data	Autorizzato
A	Emissioni per integrazioni VIA	E. Rossi	Agosto 2015	A.Lucioni	Agosto 2015	L.Tenerani	Agosto 2015	T.A. - V. D'Arienzo

A termini di legge si riserviamo la proprietà di questo elaborato. Divieto di riproduzione e di modifiche comunque note o ditte concorrenti senza nostra autorizzazione.