



SIDERPALI S.P.A.



TERNA S.p.A.

Società del gruppo ENEL

ROMA

PROGETTO ESECUTIVO

DI PALI MONOSTELO AUTOPORTANTI


PER LINEE ELETTRICHE COMPATTE A 380 kV

DIAGRAMMI DI UTILIZZAZIONE MECCANICA


SOSTEGNO TIPO MDT

F				
E				
D				
C				
B				
A	Emissione	06/11/00	Chiussi	Franceschini
REV.	EDIZIONI	DATA	ESEGUITO UTE	APPROVATO DTE
		Pag. 0		EUT - 5514


Linee a 380 kV - doppia terna
 Diagramma di utilizzazione meccanica del sostegno tipo MDT
 Conduttori binati $\phi 40.5 + \text{F.G. } \phi 17.9$

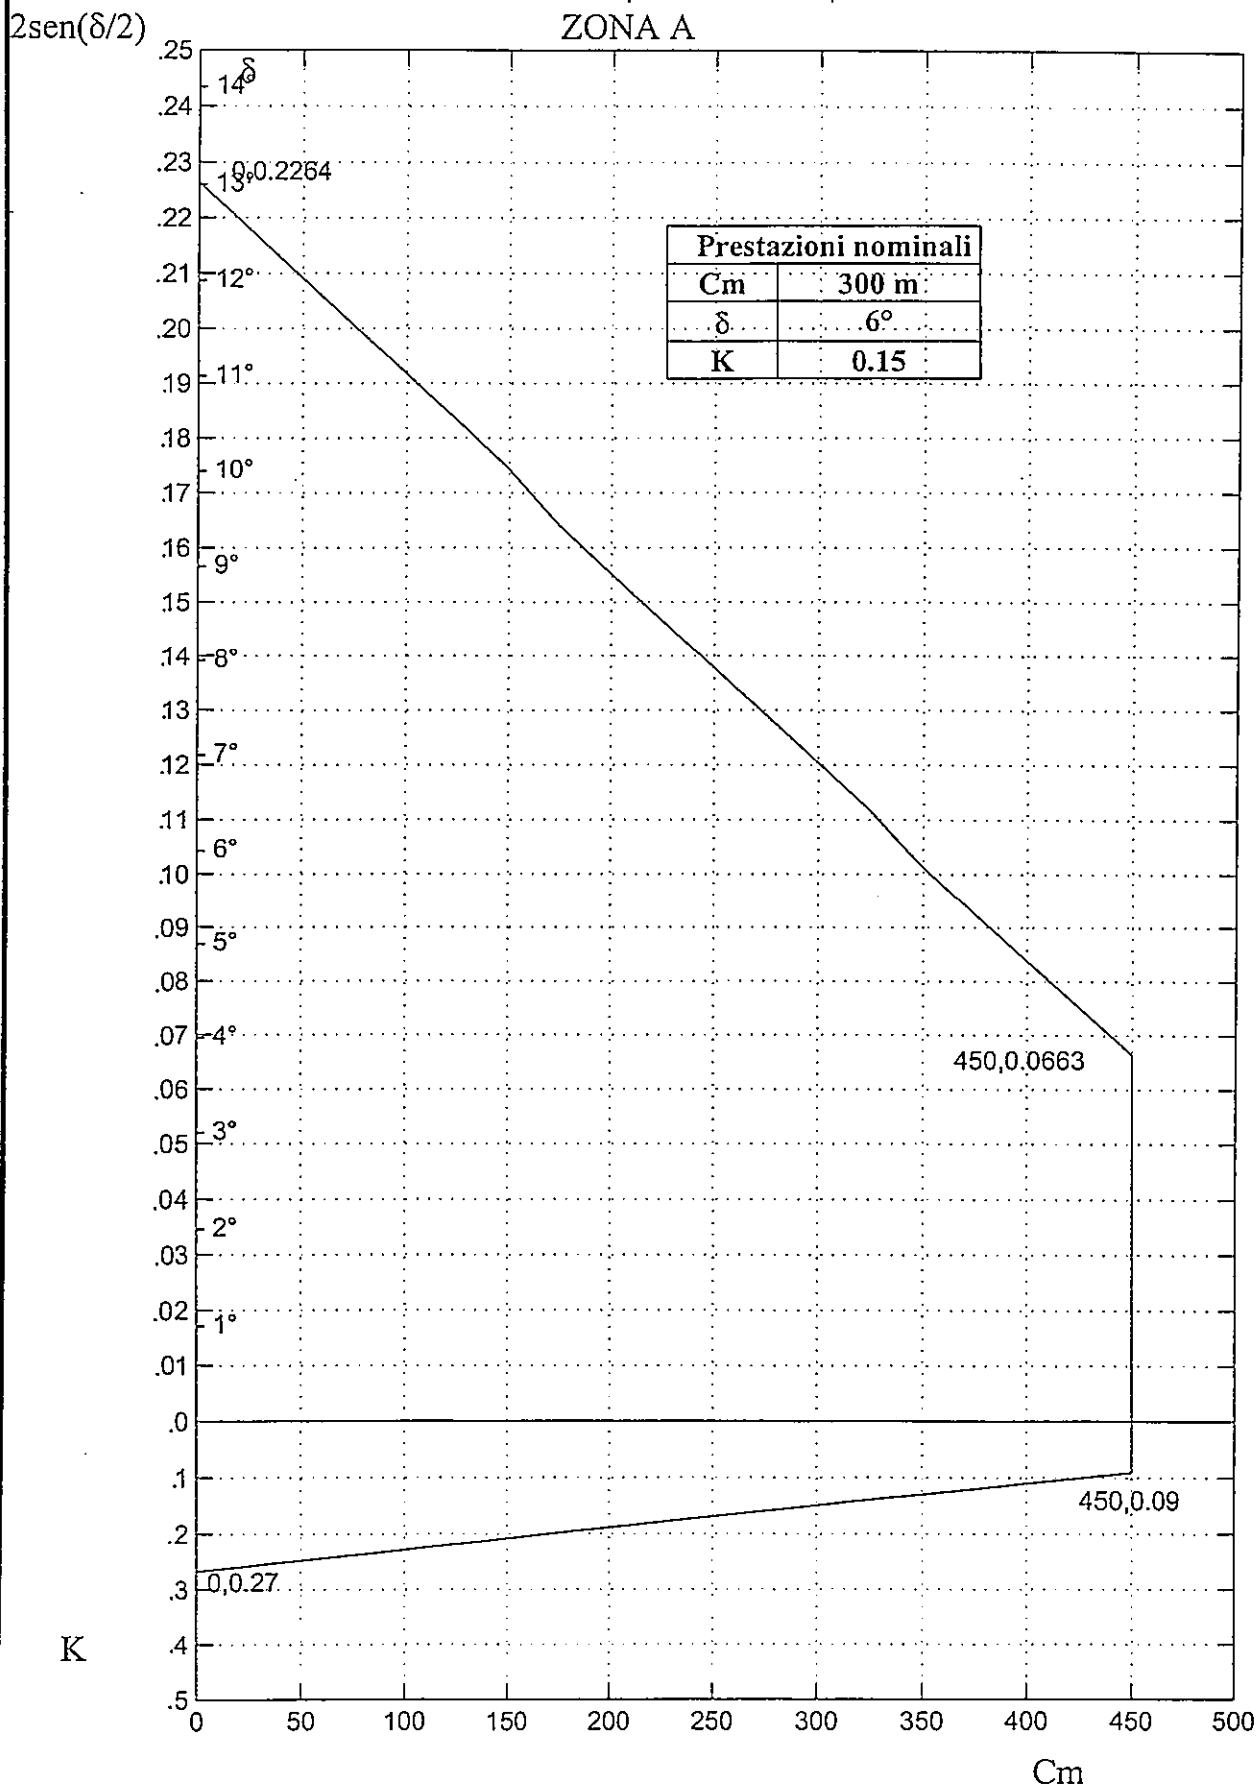

Linee a 380 kV - doppia terna
 Diagramma di utilizzazione meccanica del sostegno tipo MDT
 Conduttori binati ϕ 40.5 + F.G. ϕ 17.9

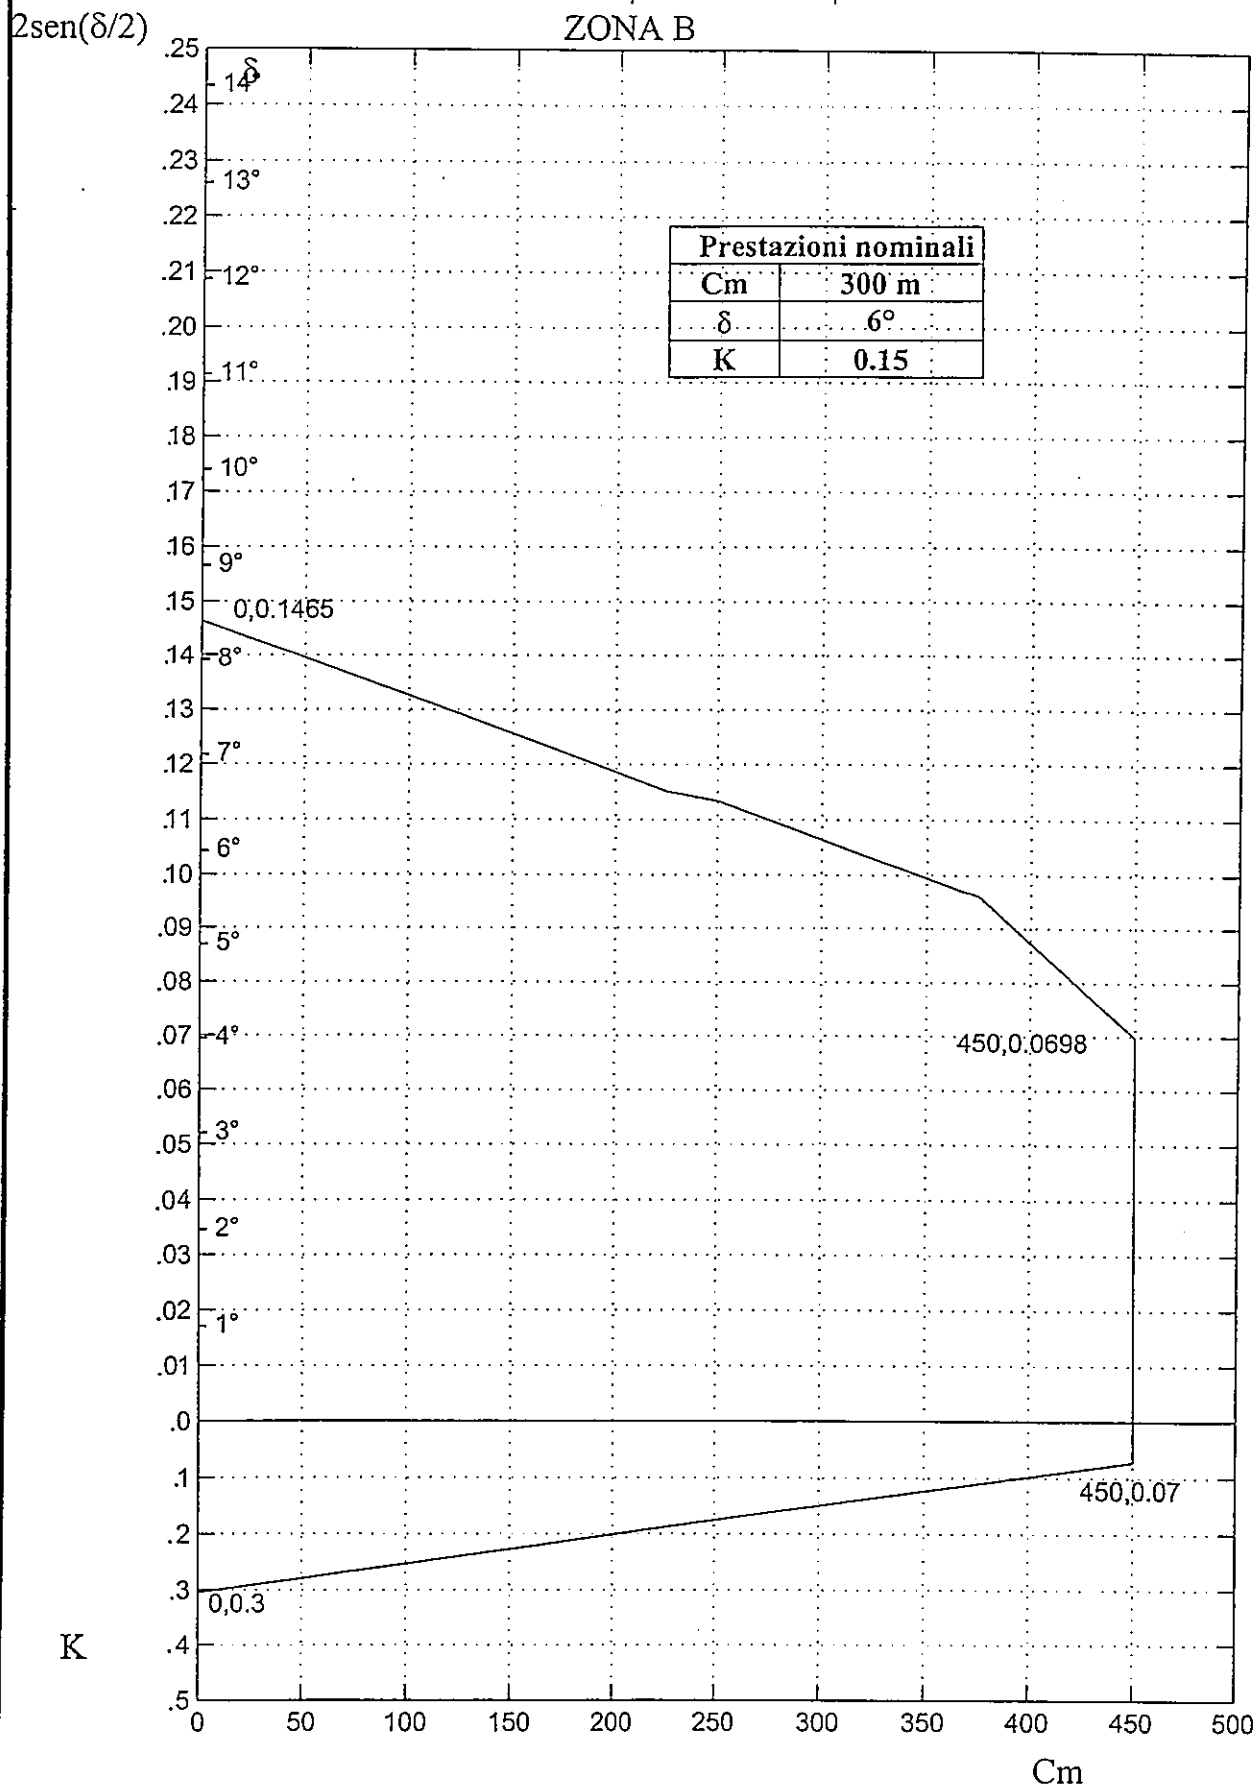

Linee a 380 kV - doppia terna
 Diagramma di utilizzazione meccanica del sostegno tipo MDT
 Conduttori trinati $\phi 31.5 + \text{F.G. } \phi 17.9$

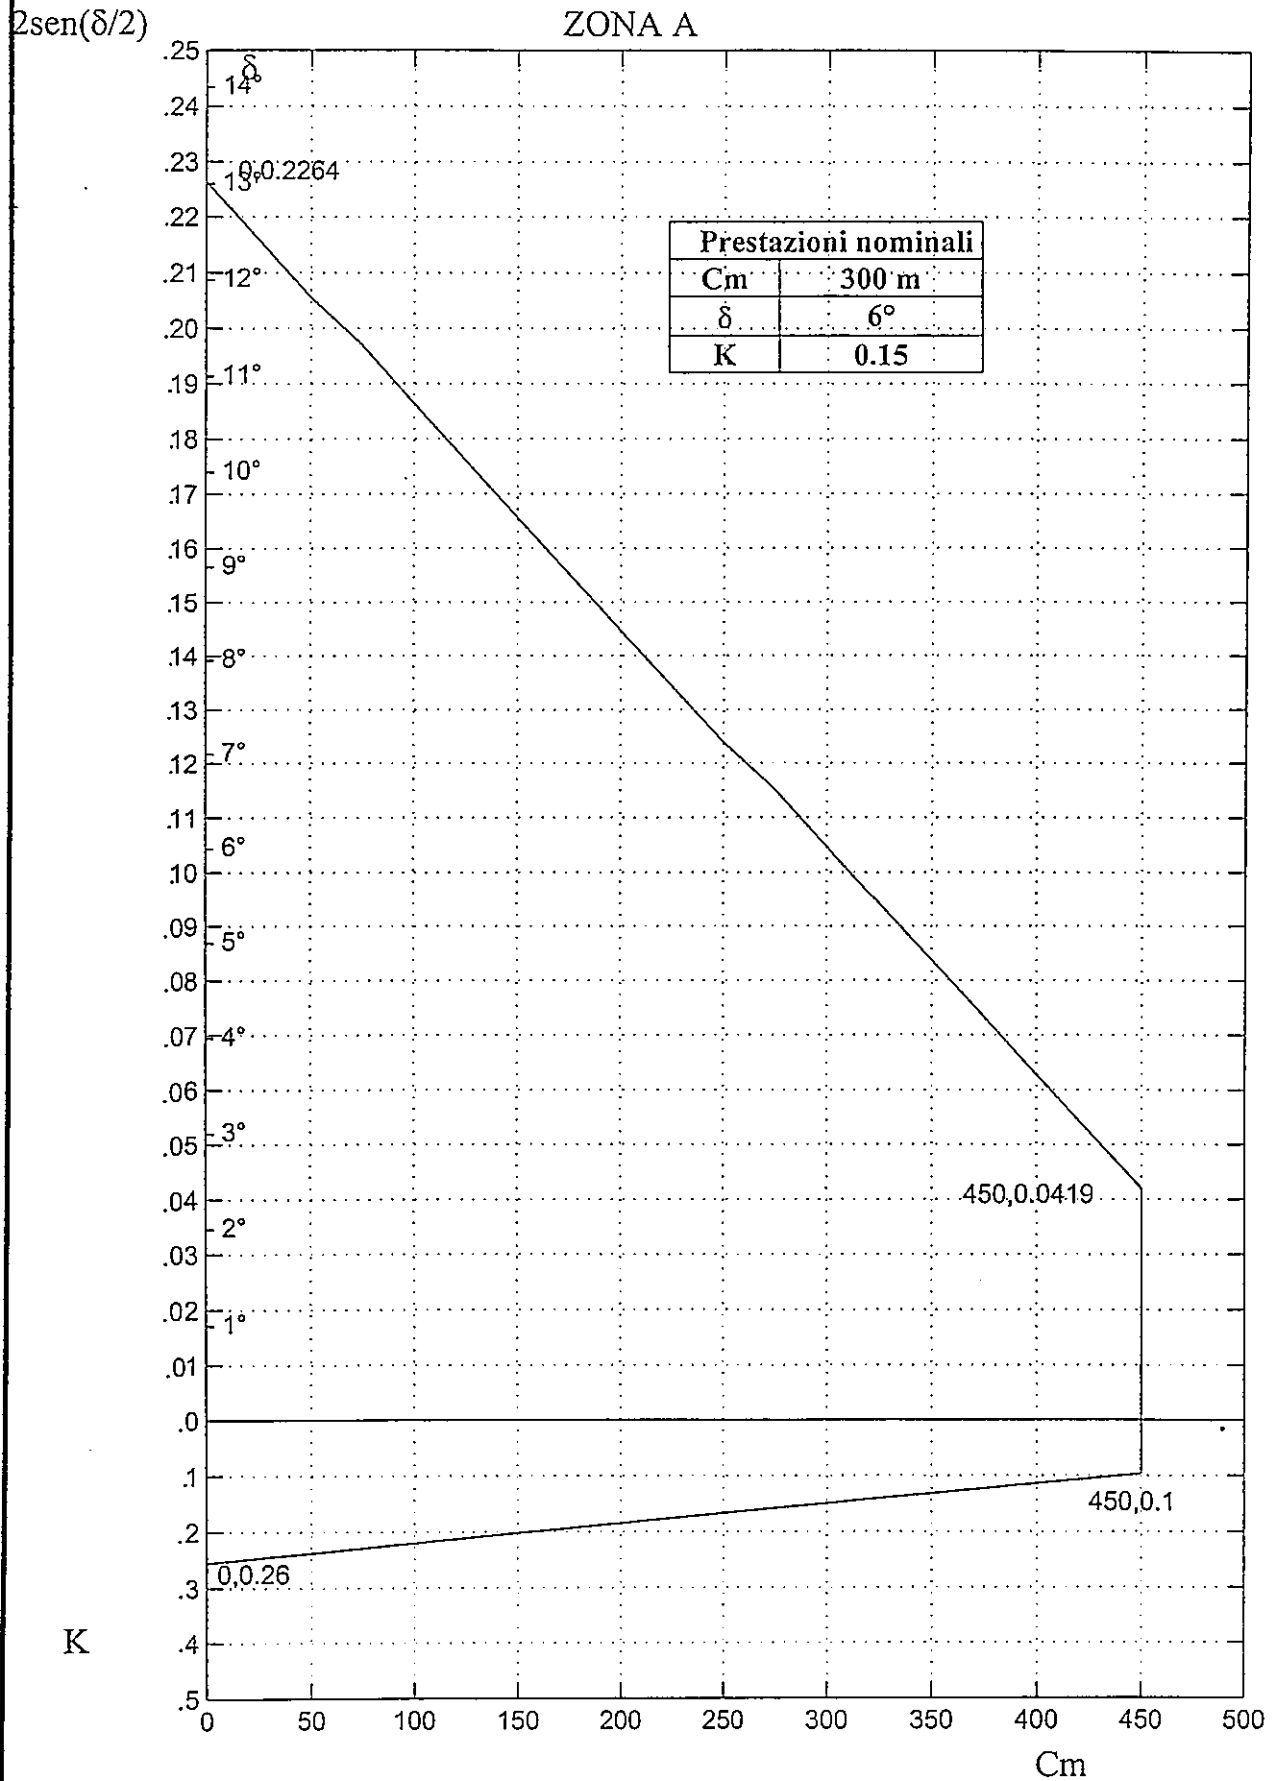

Linee a 380 kV - doppia terna
 Diagramma di utilizzazione meccanica del sostegno tipo MDT
 Conduttori trinati ϕ 31.5 + F.G. ϕ 17.9

ZONA B

