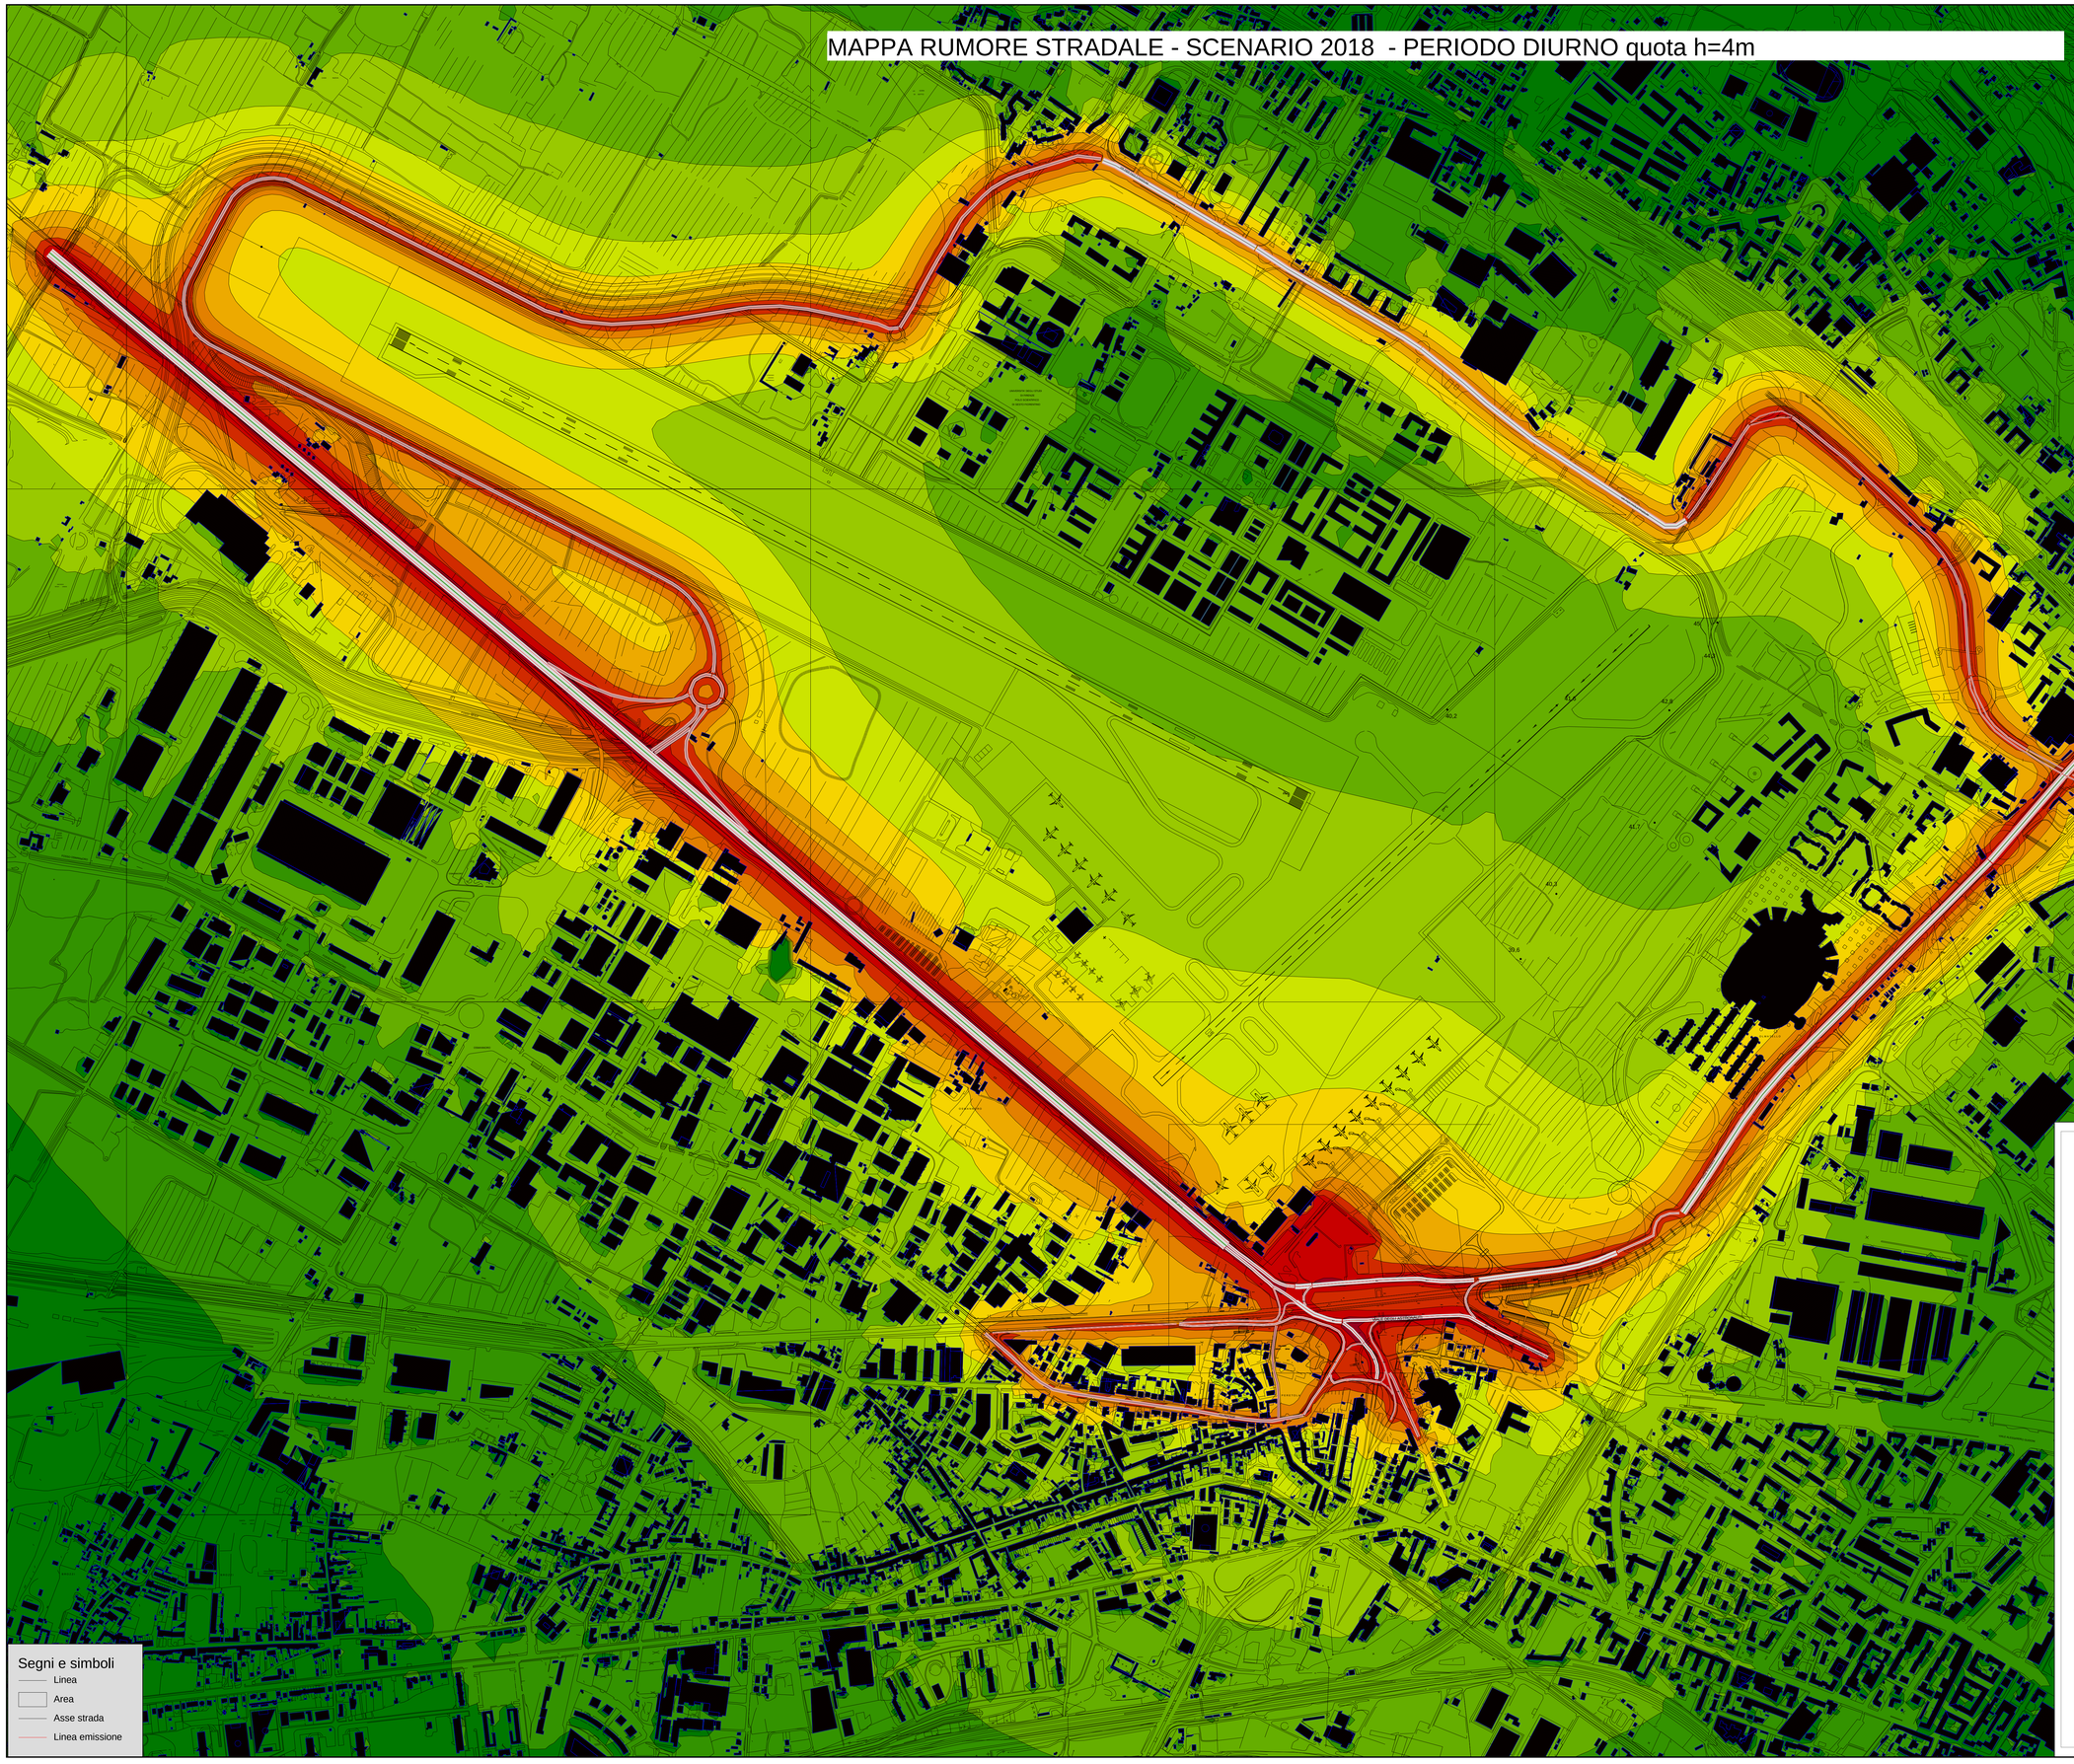
MAPPA RUMORE STRADALE - SCENARIO 2018 - PERIODO DIURNO quota h=4m

Livello di rumore
Lg
in dB(A)

	<= 35
35 <	<= 40
40 <	<= 45
45 <	<= 50
50 <	<= 55
55 <	<= 60
60 <	<= 65
65 <	<= 70
70 <	<= 75
75 <	<= 80
80 <	<= 85
85 <	

Scala 1:5000

Segni e simboli
- Linea
- Area
- Asse strada
- Linea emissione

PROPONENTE

ENAC
ENTE NAZIONALE PER L'AVIAZIONE CIVILE
ITALIAN CIVIL AVIATION AUTHORITY

Toscana Aeroporti

MASTER PLAN 2014-2029
AEROPORTO
AMERIGO VESPUCCI
FIRENZE

STUDIO DI IMPATTO AMBIENTALE

ambiente
ingegneria ambientale e laboratori

sede di CARRARA
Via Pasquale, 21
54033 CARRARA (MS)
Tel. 0585.855624
Fax 0585.855627

sede di FIRENZE
Via di Saffiano,19
50143 FIRENZE (FI)
Tel. 055.7396056
Fax 055.7173444

RESPONSABILE PROGETTO E COORDINATORE TECNICO:
Ing. Lorenzo TENERANI

NOME ELABORATO
Rumore - Mappe rumore da traffico stradale complessivo - scenario 2018, periodo diurno

CODICE ELABORATO
INT-AMB-04-TAV-043

Codice elaborato				INT-AMB-04-TAV-043		Scala		1:5.000
Rev.	Descrizione	Redatto	Data	Verificato	Data	Approvato	Data	Autorizzato
A	Emissione per integrazioni VIA	T. Baruzzo	Agosto 2015	A. Battistini	Agosto 2015	L.Tenerani	Agosto 2015	T.A. - V. D'Arienzo

A termini di legge si riserviamo la proprietà di questo elaborato. Divieto di riprodurlo e di renderlo comunque noto a altre concorrenti senza nostra autorizzazione