SEZIONE 1-1

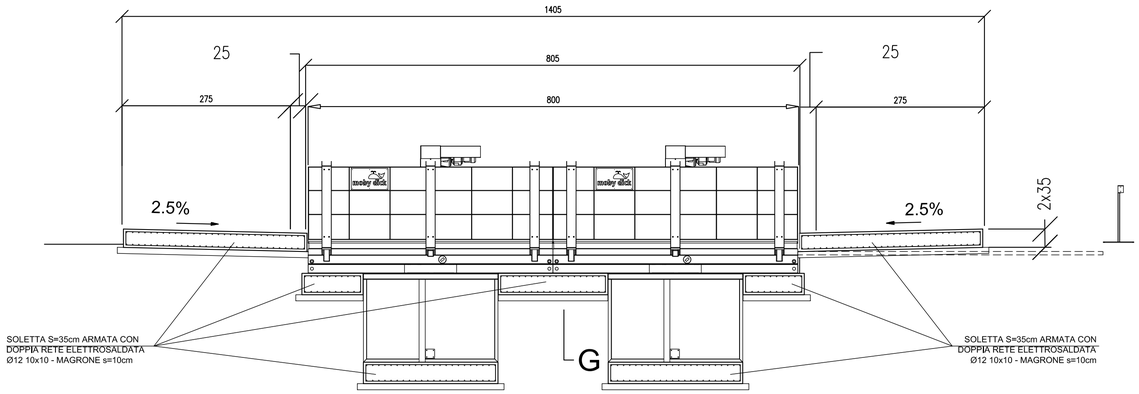

SEZIONE 3-3

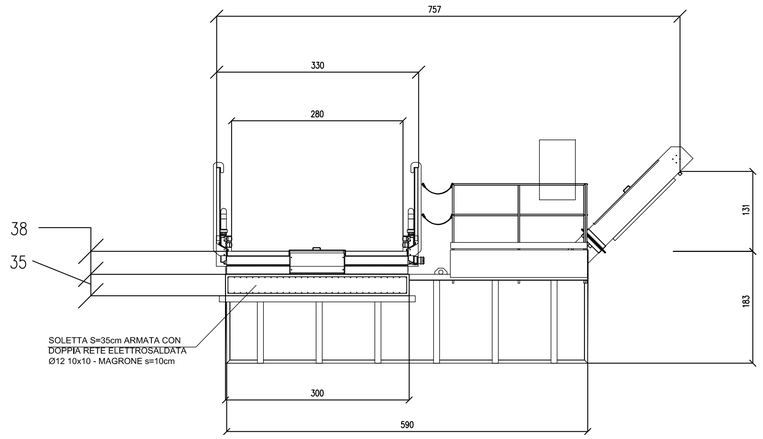

MATERIALI
CLS C30/35
ACCIAIO B450C
MAGRONE C15/20 SPESSORE: 15–20cm
COPRIFERRO MINIMO 3CM
TIRAFONDI: VITE CLASSE 8.8 – DADO 6S
ACCIAIO PER CARPENTERIE: Fe 360
INCIDENZA FERRO: 150 Kg/mc.

This drawing may not be copied or disclosed to third persons without permission of FRUTIGER. We are the owner of this design.
FRUTIGER Company AG CH 8409 Winterthur (www.frutiger.ch)

Coating:					
Semi_product:		Size:		Material:	
Project: ConLine	Total Weight:		NAME	DATE	Scale: 1:100
		Drawn:	L. Rekundy	2011.01.30	
		Shaped:	L. Rekundy	2011.01.30	
Name: KIT 800C (A)	FrutigerNumber:	Sheet / total: Blatt15/23	Drawing number: N002-RB15		Rev: -
	Meizer:				
A3					

FRUTIGER

PIANTA

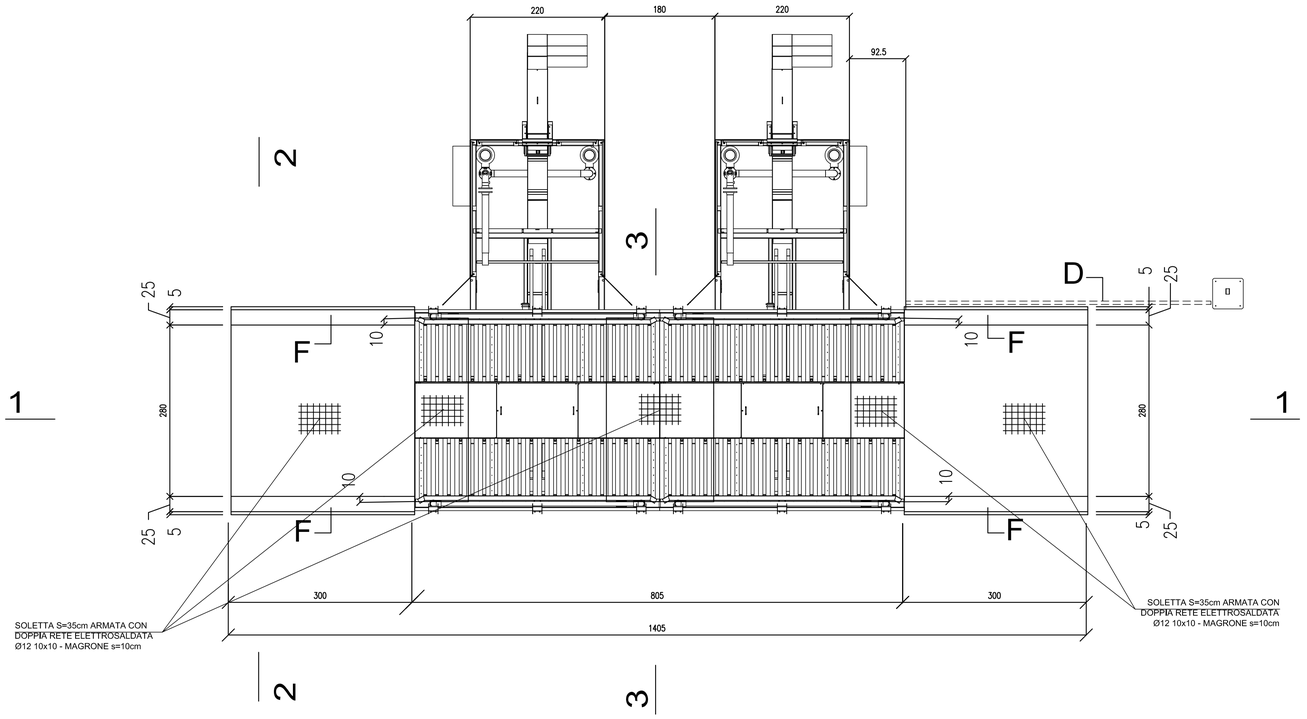

SEZIONE 2-2

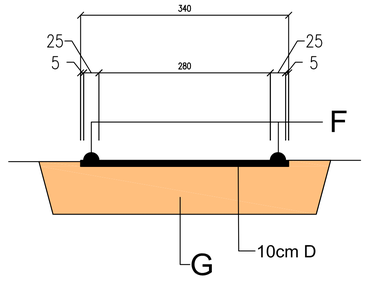

Part. Armatura Platea (1 : 50)

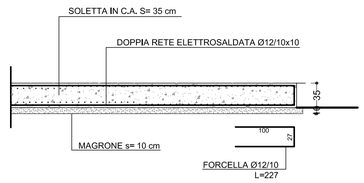

COMMITTENTE:

RFI RETE FERROVIARIA ITALIANA
GRUPPO FERROVIE DELLO STATO ITALIANE

ALTA SORVEGLIANZA:

ITALFERR
GRUPPO FERROVIE DELLO STATO ITALIANE

GENERAL CONTRACTOR:

Consorzio Collegamenti Integrati Veloci

INFRASTRUTTURE FERROVIARIE STRATEGICHE DEFINITE DALLA LEGGE OBIETTIVO N.443/01

TRATTA A.V./A.C. TERZO VALICO DEI GIOVI
PROGETTO ESECUTIVO

CA220 - CANTIERE OPERATIVO PERNIGOTTI COP6

RACCORDO TECNICO NOVI LIGURE

CANTIERIZZAZIONE

LAVAGGIO GOMME:
PIANTA E SEZIONI

GENERAL CONTRACTOR	DIRETTORE LAVORI	SCALA:
Consorzio Cociv Ing. E. Pagani		1:50

COMMESSA	LOTTO	FASE	ENTE	TIPO DOC.	OPERA/DISCIPLINA	PROGR.	REV.
I G 5 1	0 0	X	C V	A B	C A 2 2 0 1	0 0 2	B

PROGETTAZIONE

Rev.	Descrizione emissione	Redatto	Data	Verificato	Data	Progettista Integratore	Data	IL PROGETTISTA
A00	Prima Emissione	studiogiachi	30/04/2015	COCIV	30/04/2015	A. Palomba	30/04/2015	Consorzio Collegamenti Integrati Veloci Dott. Ing. Aldo Mancarella Ordine Ingegneri Prov. TO n. 6271 R
B00	Revisione generale	studiogiachi	15/07/2015	COCIV	15/07/2015	A. Mancarella	15/07/2015	

n. Elab.

Nome File: IG5100-D01-AB-CA2201-202-B00

CUP: F81H92000000008

Scalla di plot: 1: 1