



PLANIMETRIA 1:500

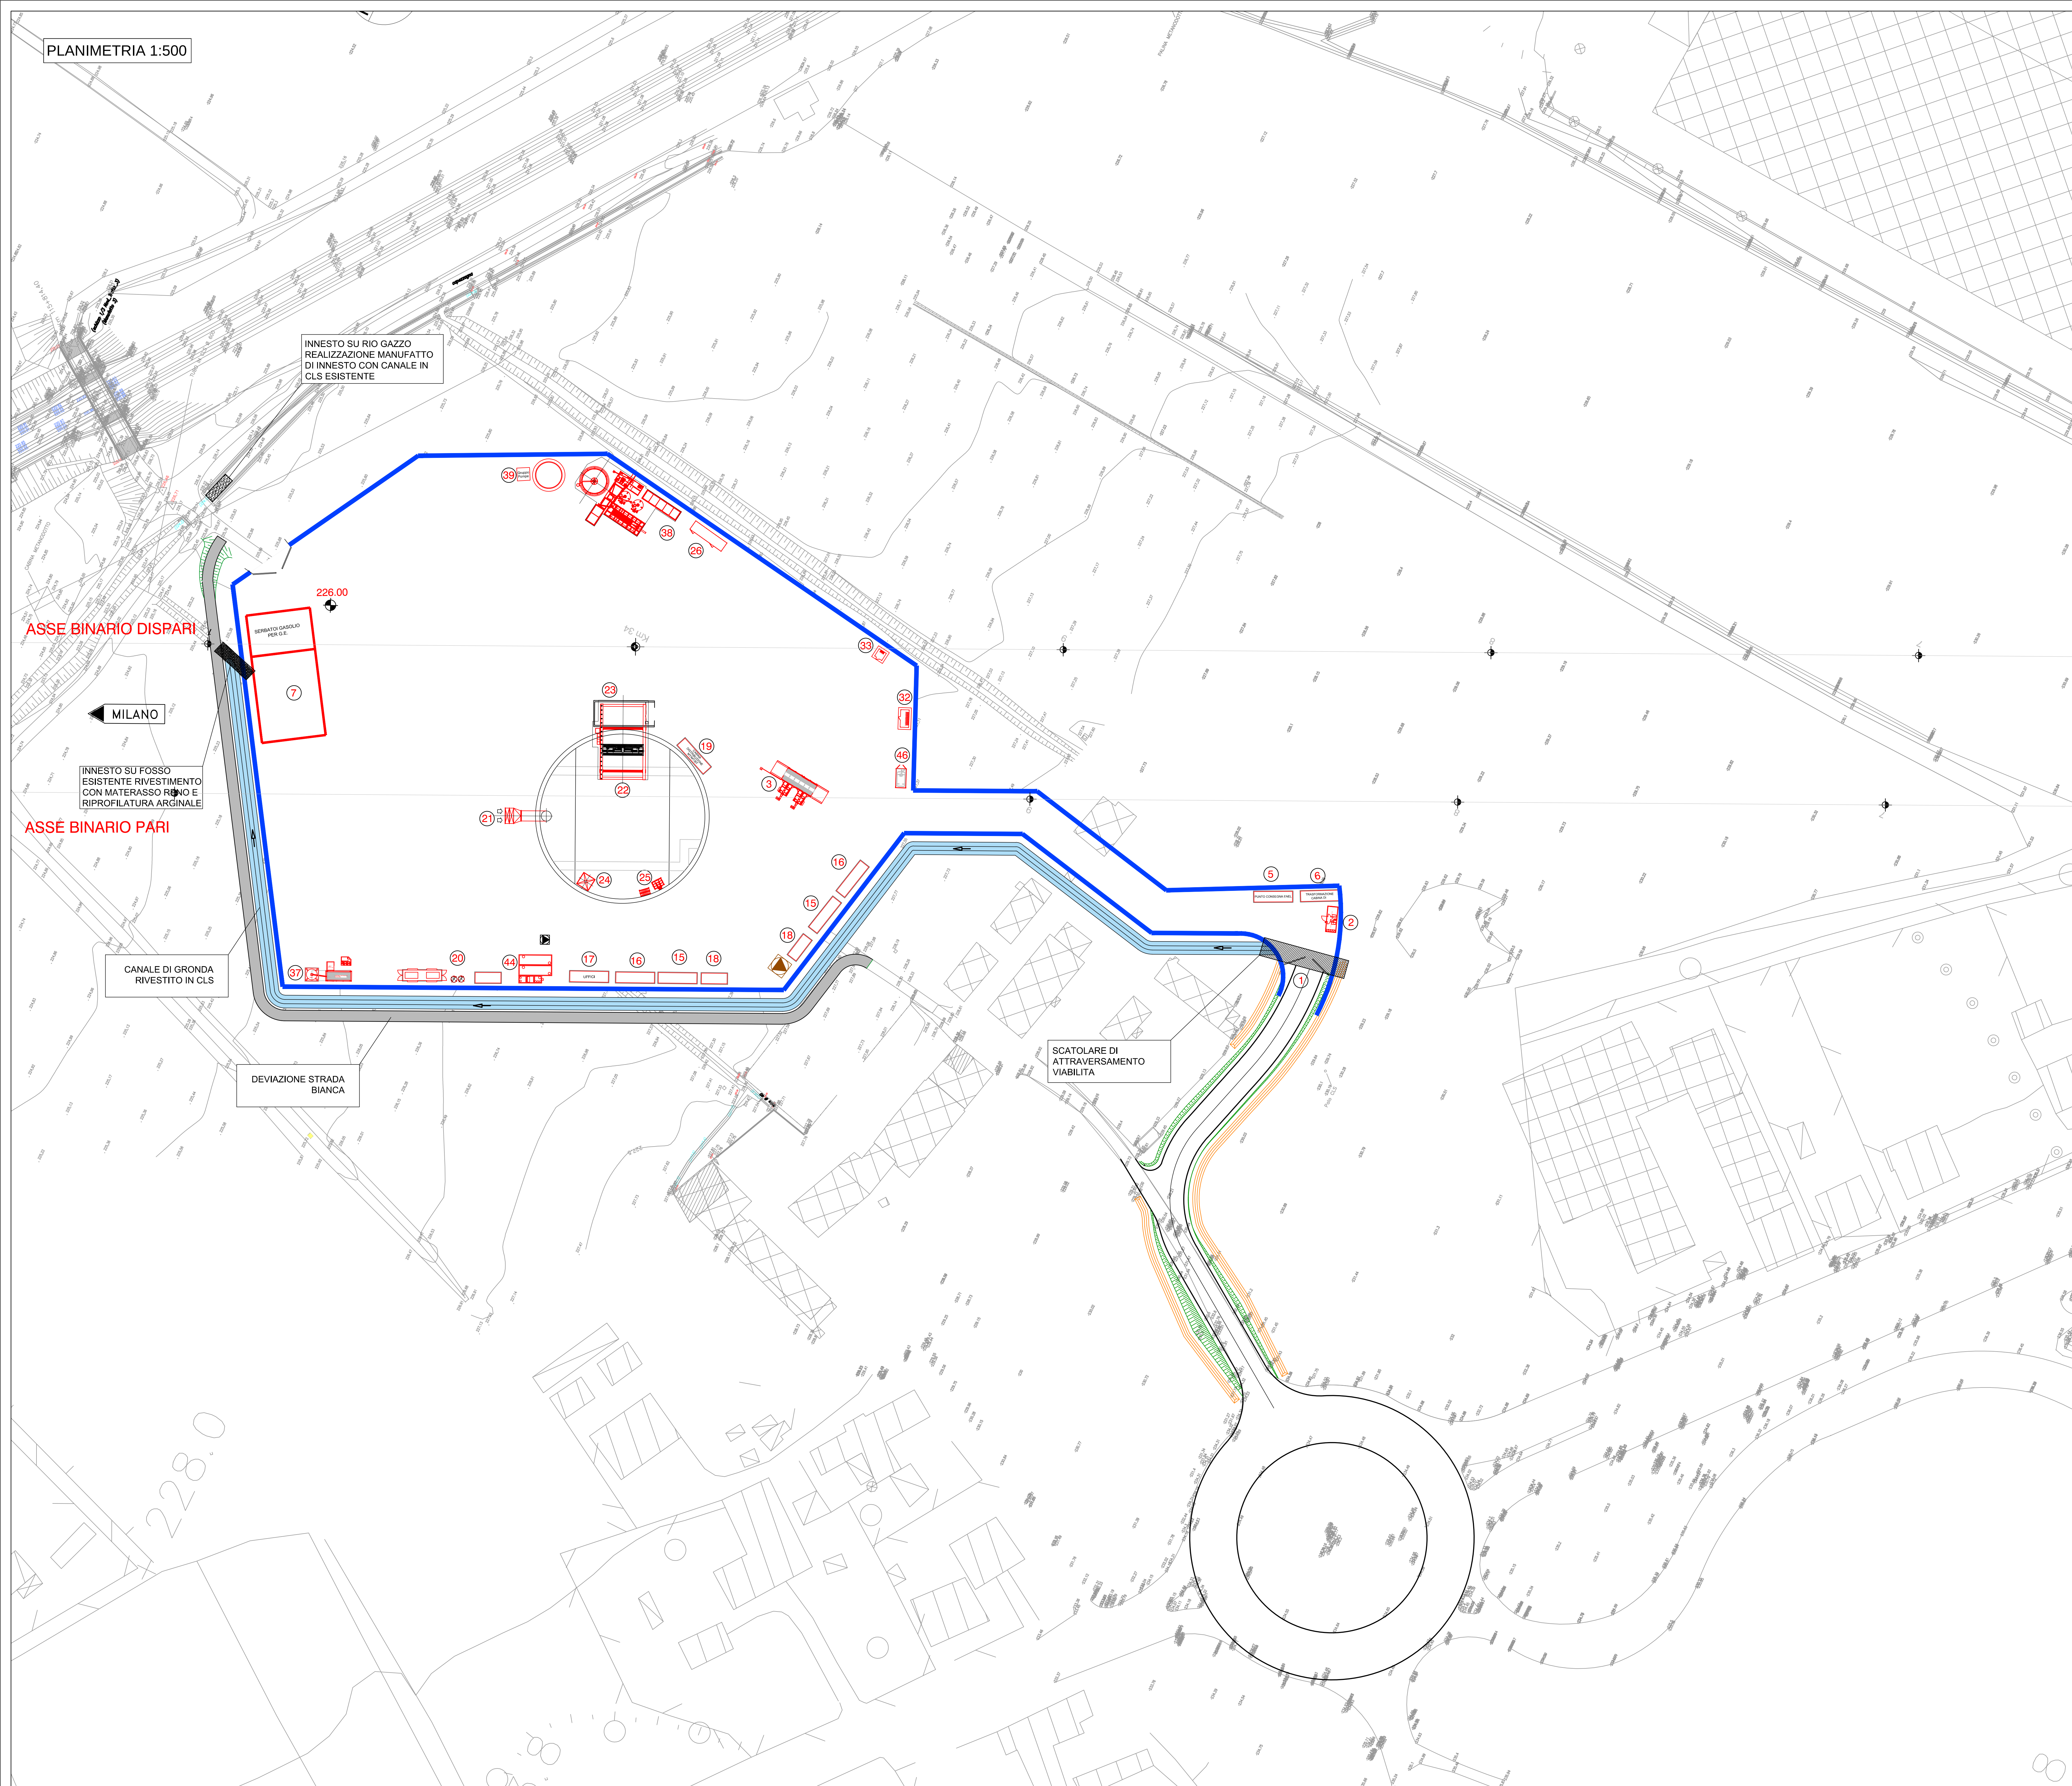


LEGENDA INSTALLAZIONI	
Pos.	Descrizione
(1)	INGRESSO CANTIERE
(2)	GUARDIANIA
(3)	LAVABOIE
(4)	PUNTO CONSEGNA ENEL
(5)	CABINA DI TRASFORMAZIONE
(7)	STAZIONE DI GENERAZIONE EN. EL. (3 + 1 GE 4 da 800 KVA)
(8)	SERVIZI IGIENICI
(9)	SPOLIATO
(10)	UFFICI DI CANTIERE
(11)	CONTAINER DOTAZIONI DI SICUREZZA
(12)	CABINA ELETTRICA DISTRIBUZIONE MT / BT
(13)	COMPRESSOR ARIE
(14)	IMPIANTO VENTILAZIONE
(15)	GRU A PORTALE
(16)	VASCA RACCOLTA SMARINO
(17)	TRASPARCO PER SCARICO CLS ALL'IMP. DISTRIBUZIONE
(18)	SCALE E ASCENSORE
(19)	LOCALE PRIMO SOCCORSO
(20)	DEPOSITO BOMBOLE OSSIGENO
(21)	DEPOSITO BOMBOLE ACETILENE
(22)	IMPIANTO PER INIEZIONI
(23)	IMPIANTO TRATTAMENTO ACQUE DI GALLERIA
(24)	SERBATOI ACQUA INDUSTRIALE/ANTINCENDIO
(25)	VASCA RACCOLTA ACQUE PRIMA PIOGGIA
(26)	DISTRIBUZIONE GASOLIO
	PERIMETRO DI CANTIERE

CANALE DI GRONDA IN CLS – TIPOLOGICO

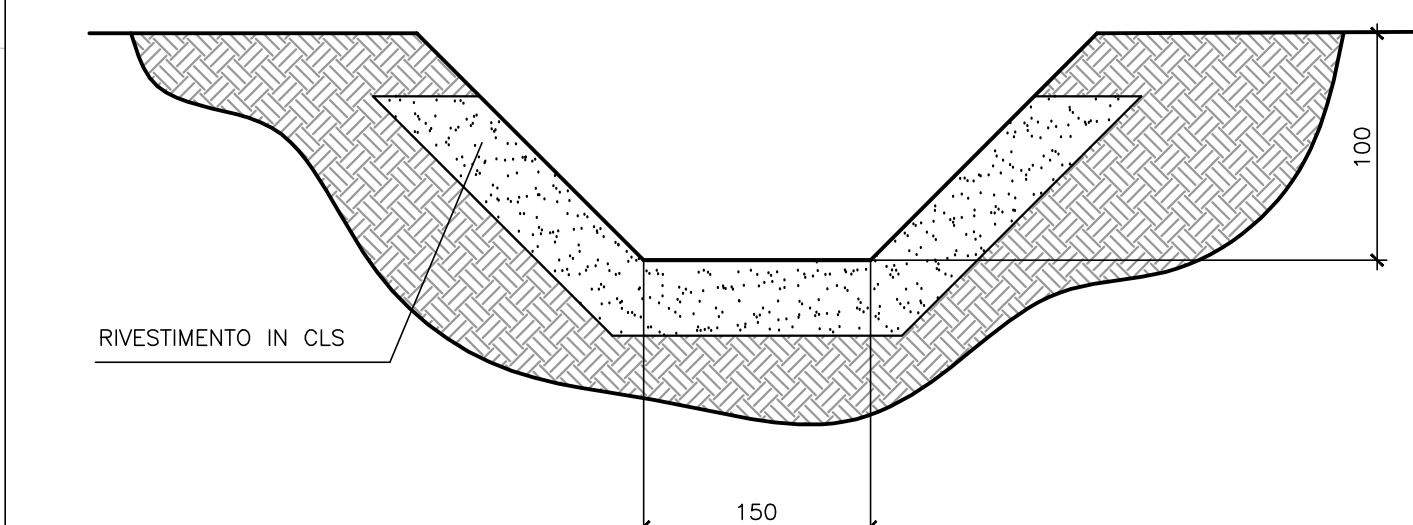

RIPROFILATURA FOSSO IN TERRA
ESISTENTE – TIPOLOGICO

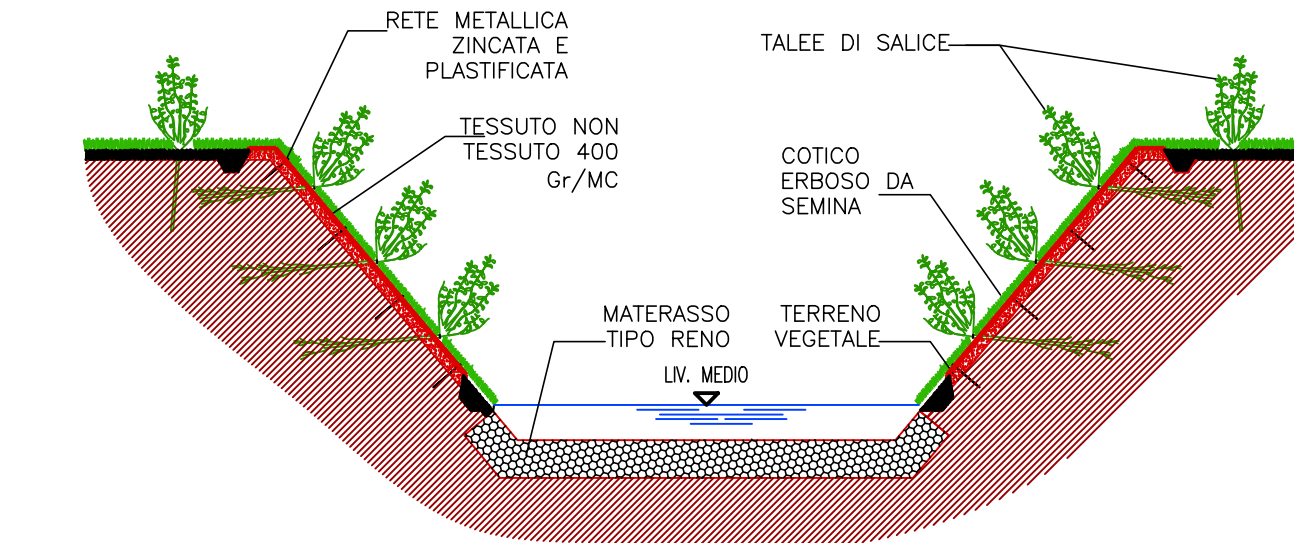

COMMITTENTE



ALTA SORVEGLIANZA



GENERAL CONTRACTOR



INFRASTRUTTURE FERROVIARIE STRATEGICHE DEFINITE DALLA
LEGGE OBIETTIVO N.443/01

TRATTA A.V./A.C. TERZO VALICO DEI GIOVI
PROGETTO ESECUTIVO

CA220 - CANTIERE OPERATIVO PERNIGOTTI COP6
RACCORDO TECNICO NOVI LIGURE

CANTIERIZZAZIONE
PI ANIMETRIA SISTEMAZIONI IDRAULICHE

E PARTICOLARI COSTRUTTIVI

GENERAL CONTRACTOR	DIRETTORE LAVORI
--------------------	------------------

Consorzio Casiva	
----------------------------	--

	CUCIV	
	Ing. E. Pagani	

[illegible]

CONMESSA		LOTTO		FASE	ENTE	TIPO DOC.

I	G	5	1	0	0	X	C	V	A	Z
---	---	---	---	---	---	---	---	---	---	---

PROGETTAZIONE					
Data	Descrizione intervento	Importo	Data	Utilizzato	

REV.	Descrizione emissione	Redatto	Data	Verificato	
1.00	...	studiogiachii	...	COCIV	...

ADD	Prima Emissione		30/04/2015		30/04/2015

B00	Revisione generale	studiogiachi	15/07/2015	COCIV	15/07/2015
-----	--------------------	--------------	------------	-------	------------

--	--	--	--	--	--

	n. Elab.
--	----------

Scala di plot: 1: 1