
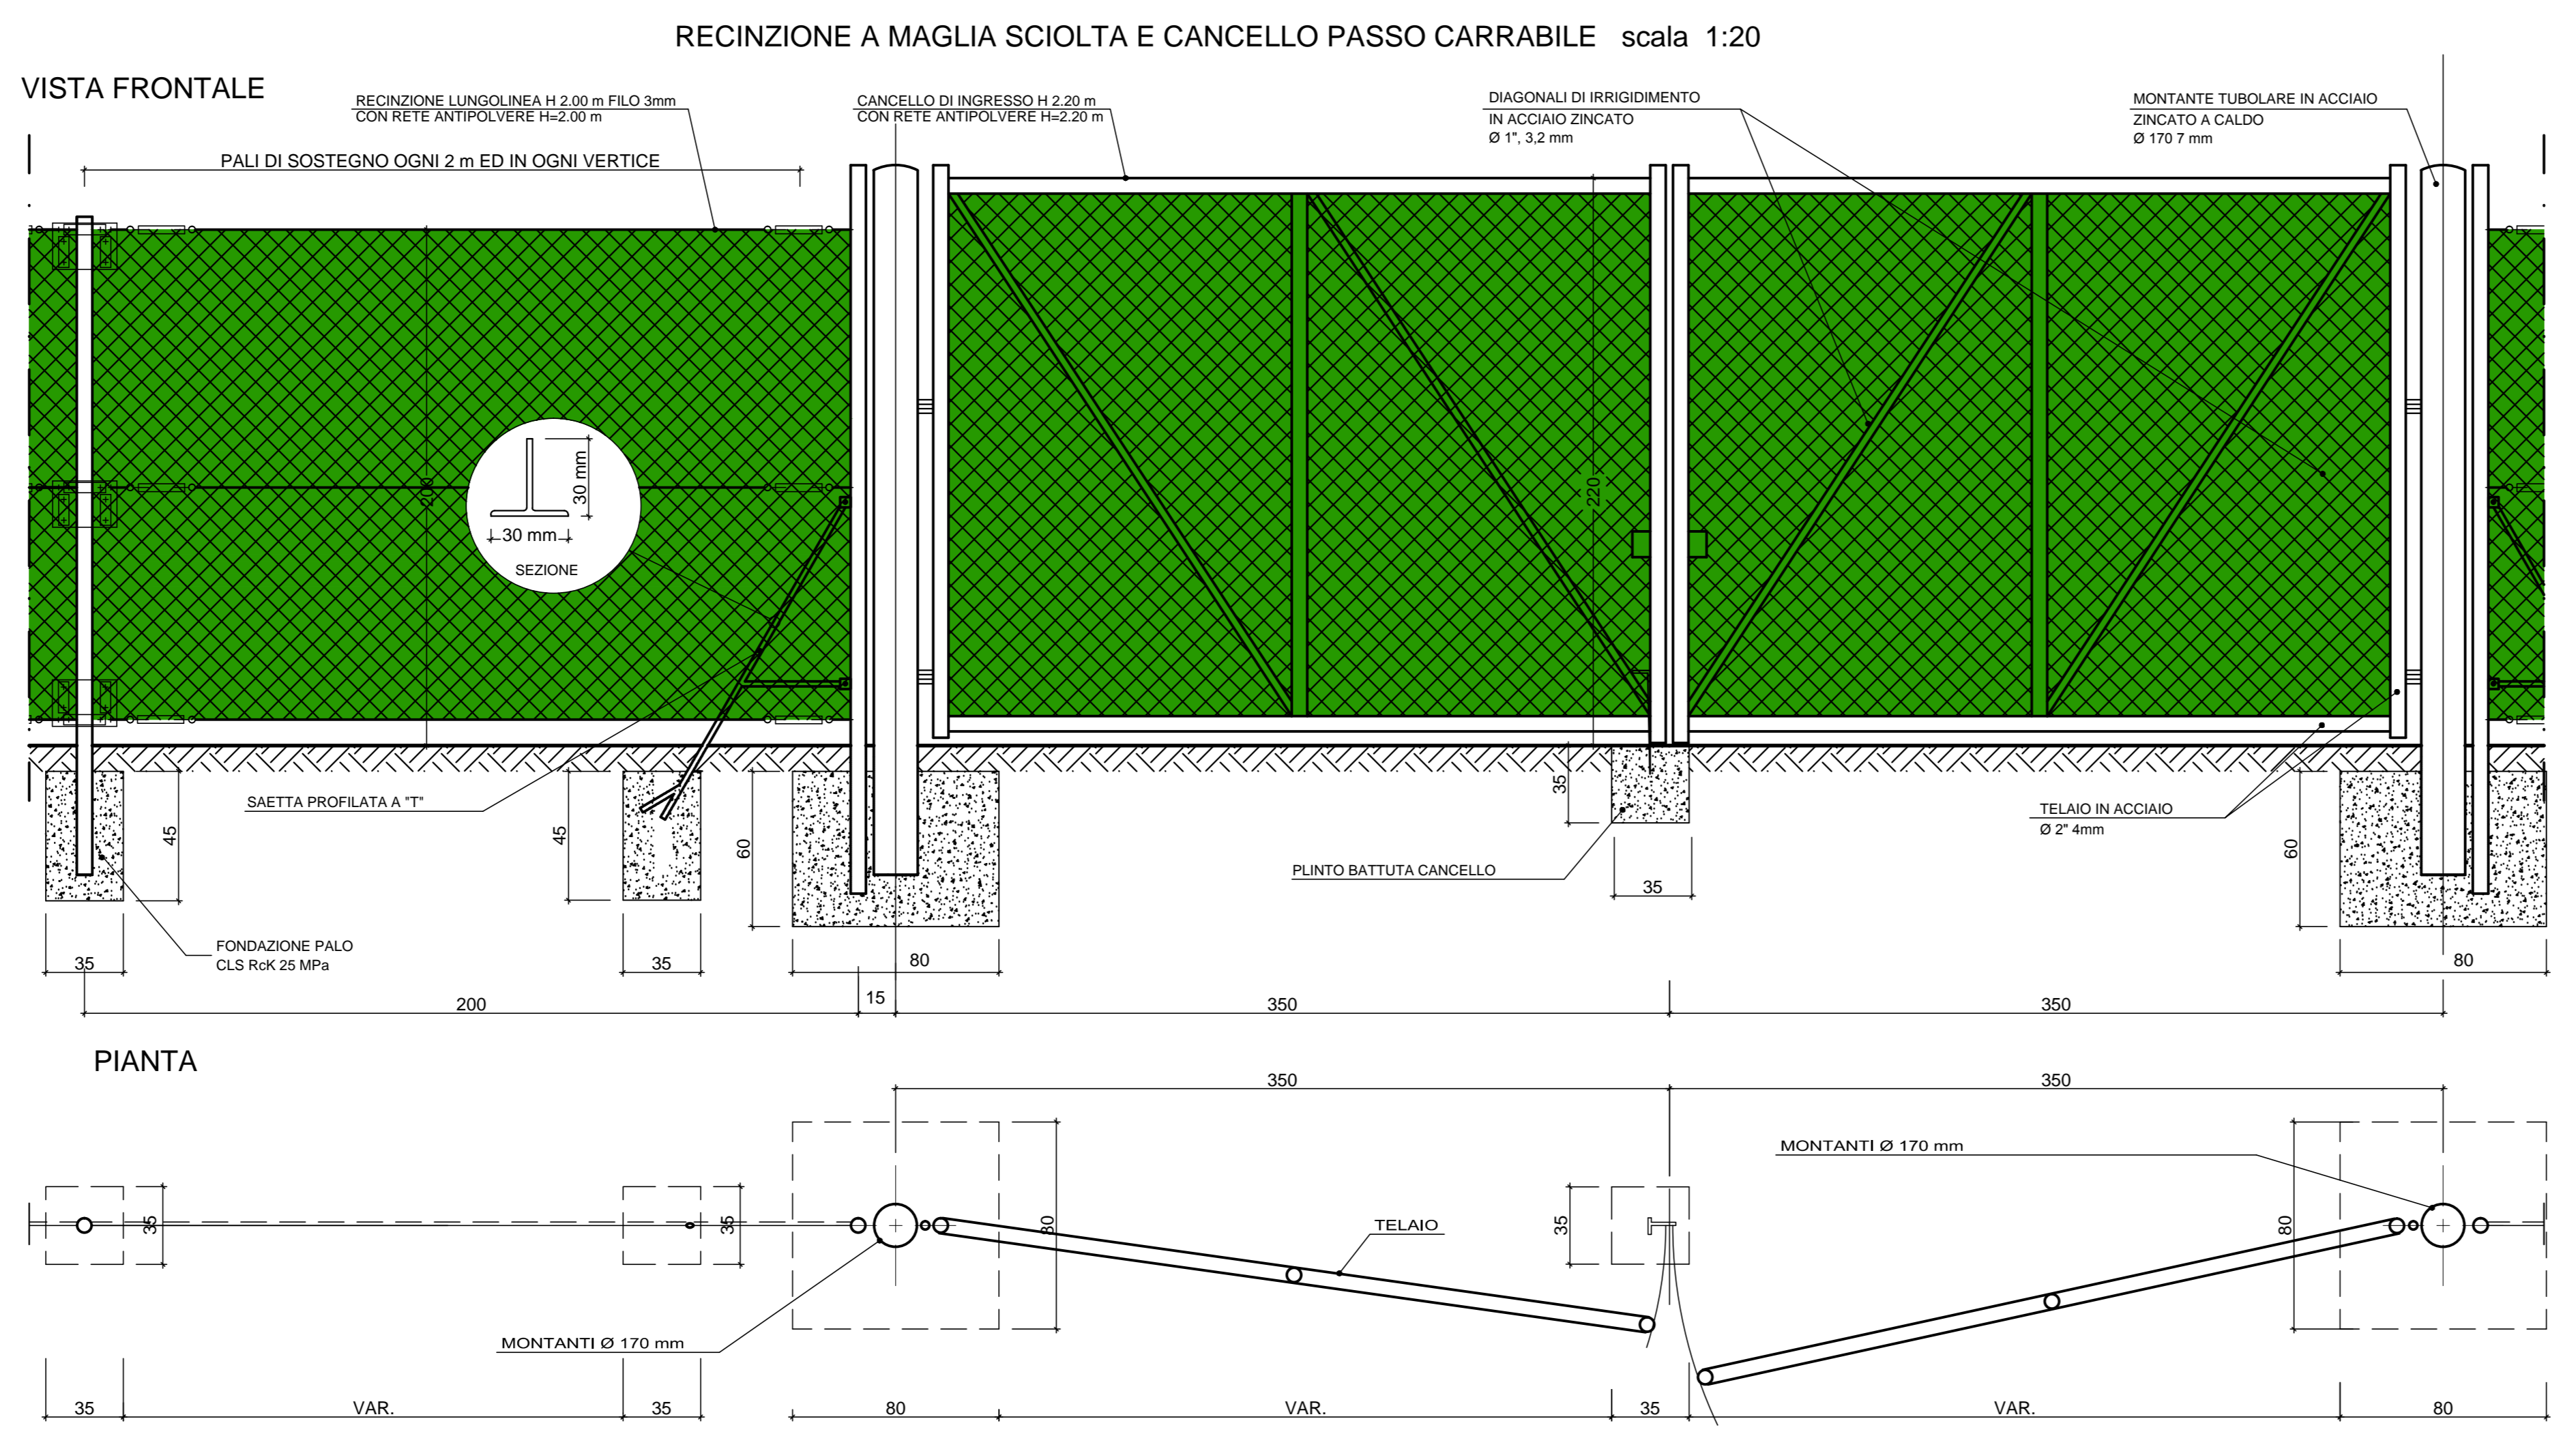
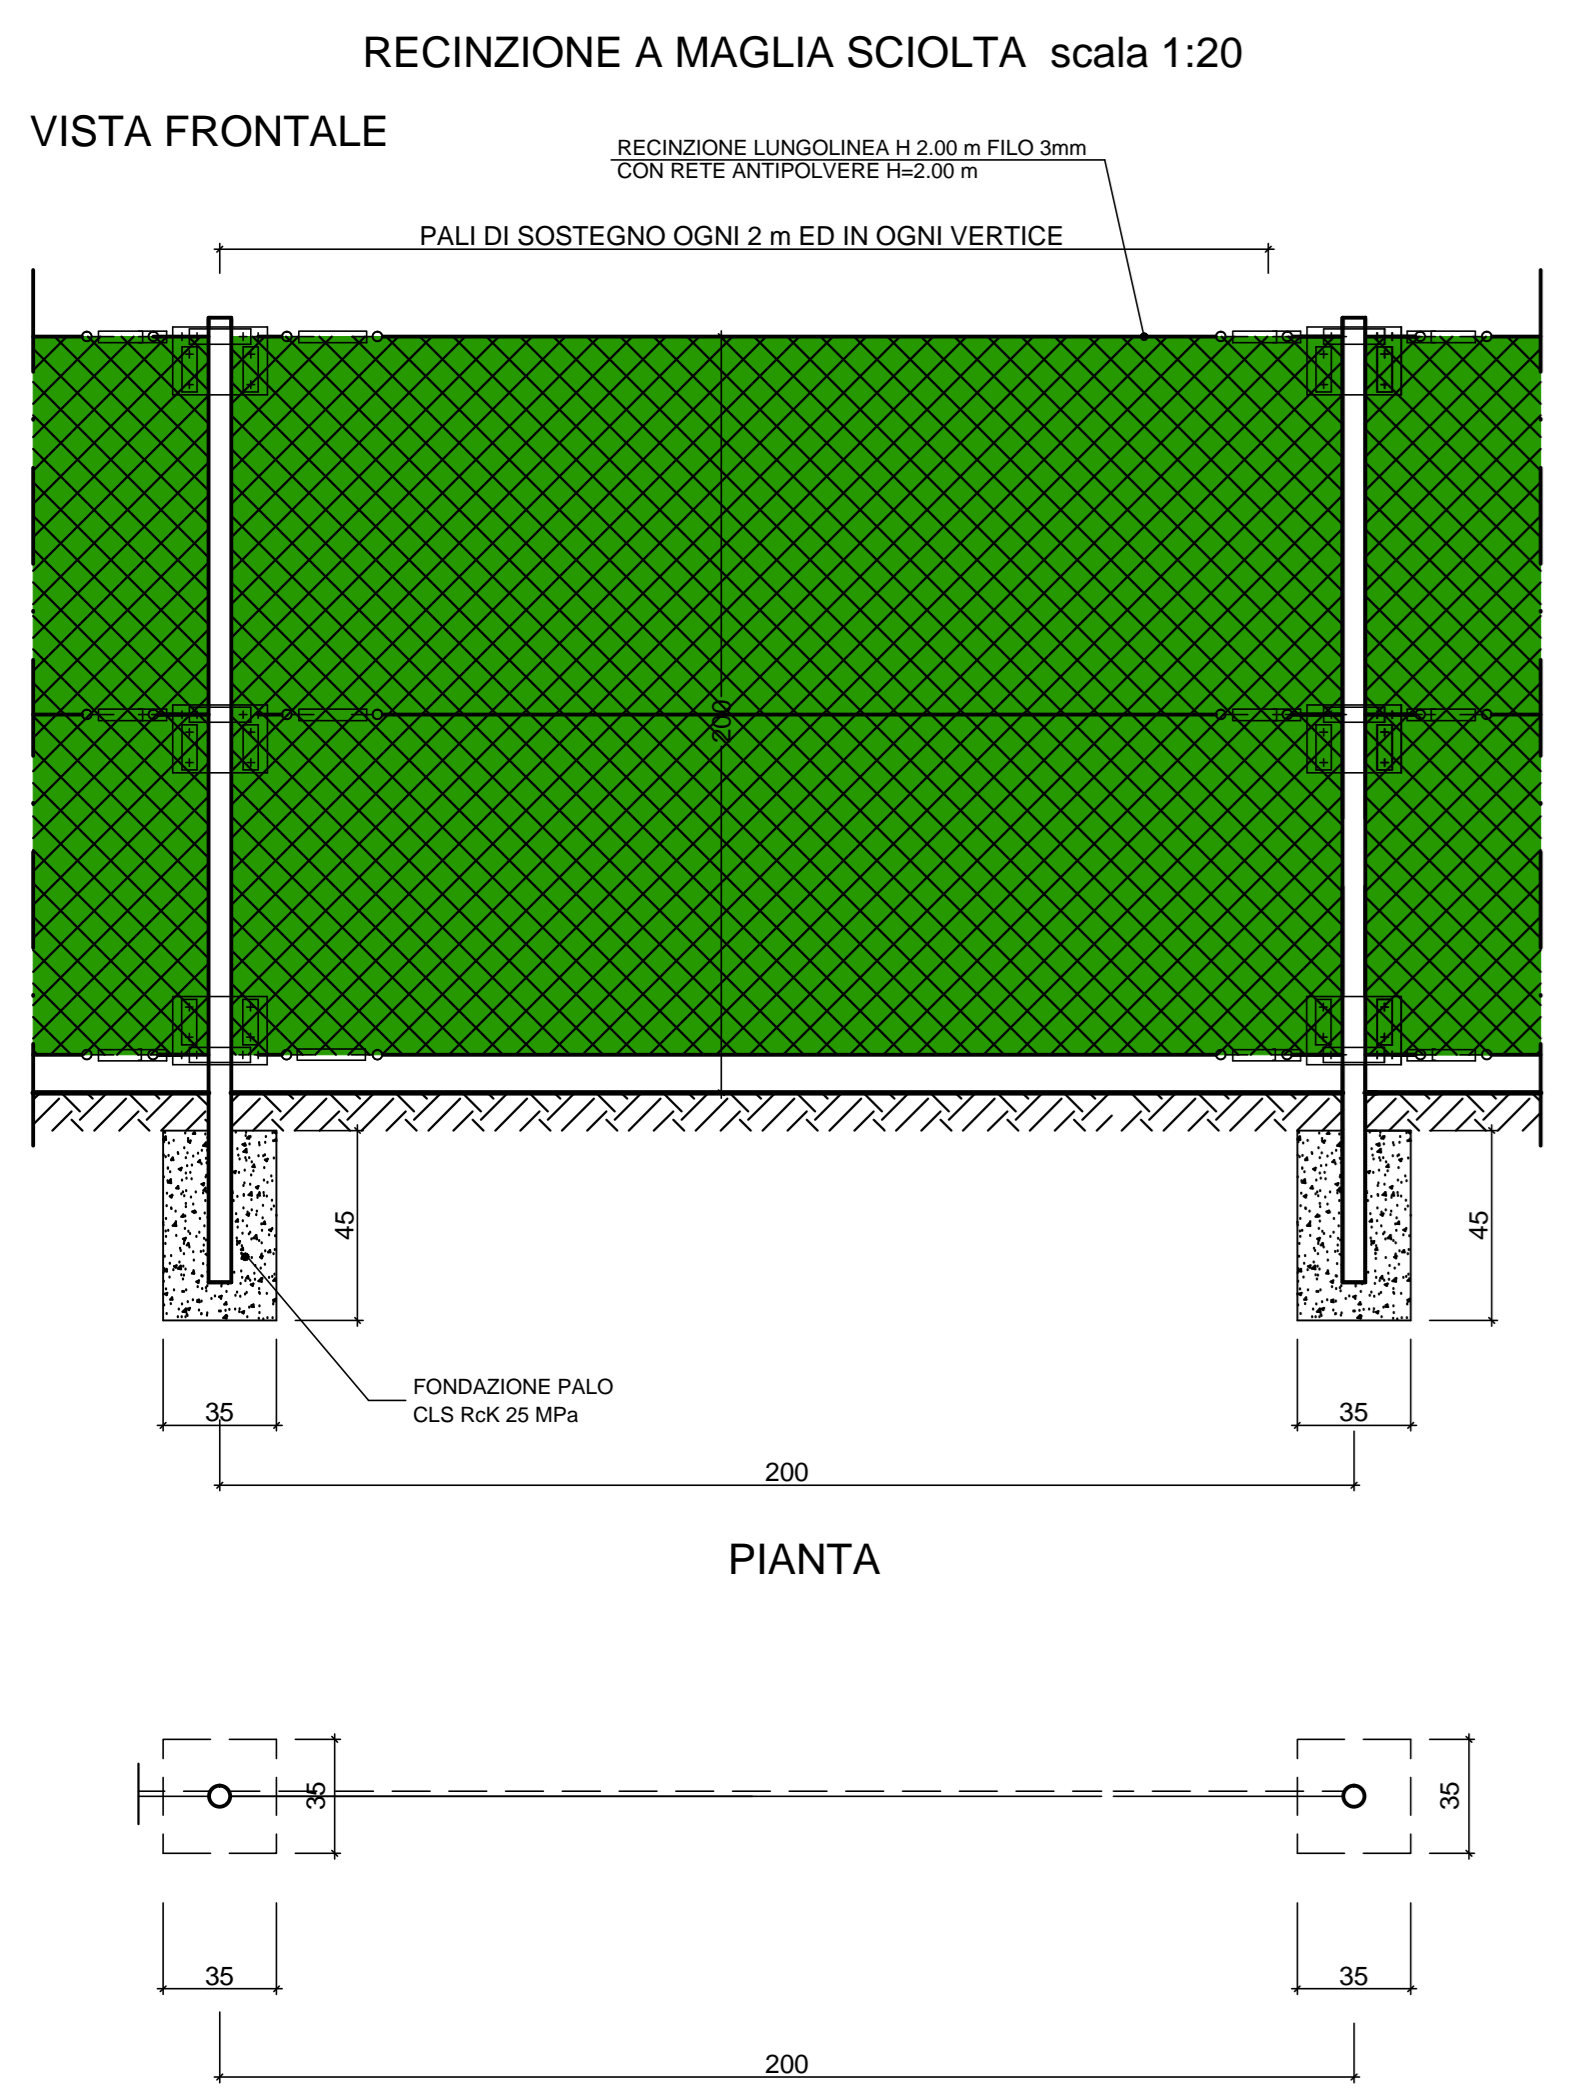


223

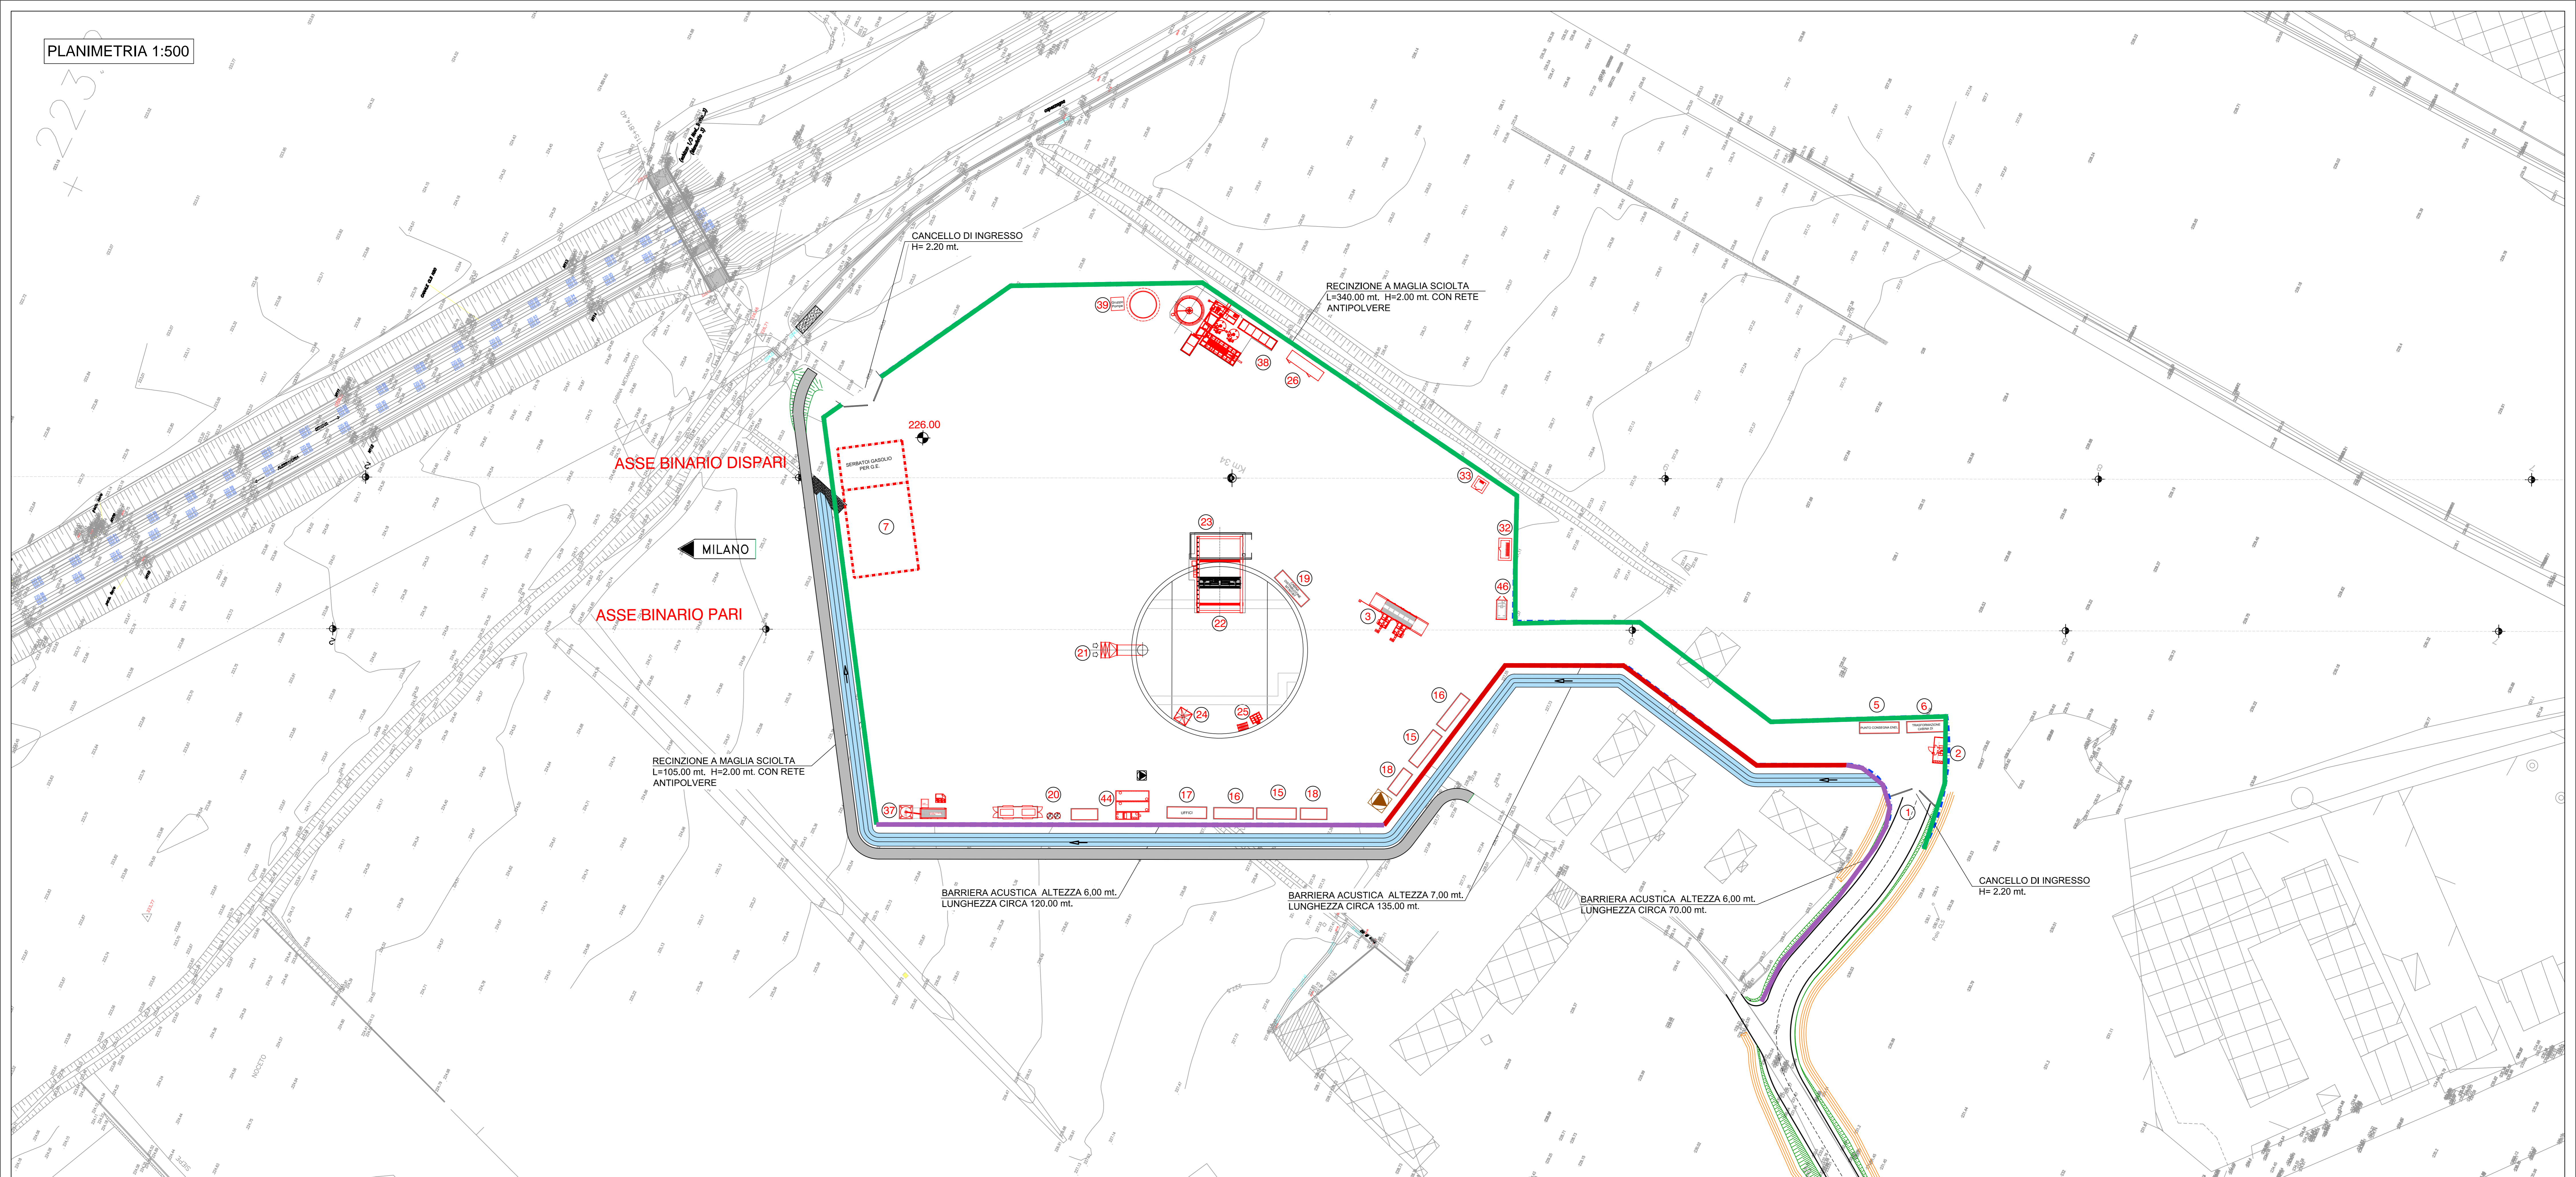

- LEGENDA**
- BARRIERA ACUSTICA H=7.00 mt.
  - BARRIERA ACUSTICA H=6.00 mt.
  - RECINZIONE A MAGLIA SCIOLTA H=2.00 mt. CON RETE ANTIPOLVERE

COMMITTENTE: **RFI**  
RETE FERROVIARIA ITALIANA  
GRUPPO FERROVIE DELLO STATO ITALIANO

ALTA SORVEGLIANZA: **ITALFERR**  
GRUPPO FERROVIE DELLO STATO ITALIANO

GENERAL CONTRACTOR: **COCIV**  
Costruzioni, Equipamenti, Impianti, Viabilità

INFRASTRUTTURE FERROVIARIE STRATEGICHE DEFINITE DALLA LEGGE OBIETTIVO N.443/01

TRATTA A.V./A.C. TERZO VALICO DEI GIOVI  
PROGETTO ESECUTIVO  
CA220 - CANTIERE OPERATIVO PERNIGOTTI COP6  
RACCORDO TECNICO NOVI LIGURE  
CANTIERIZZAZIONE  
PLANIMETRIA E PARTICOLARI  
RECINZIONE E CANCELLI DI INGRESSO

COMMISSIONE	LOTTO	FABE	ENTE	TIPO DOC.	OPERAI/DISCIPLINA	PROGR.	REV.
IG51	00	X	CV	AZ	CA2201	010	B

Rev.	Descrizione emissione	Redatto	Data	Verificato	Data	Progettista	Data	IL PROGETTISTA
A00	Prima emissione	stroggiati	30/04/2015	COCIV	30/04/2015	A. Palumbo	30/04/2015	
B00	Revisione generata	stroggiati	15/07/2015	COCIV	15/07/2015	A. Mangano	15/07/2015	

SCALA: VARIE

Nome File: F:\2015\CA220\CA220\_010.dwg  
CUP: F81H5000000000