COROGRAFIA GENERALE 1:2000

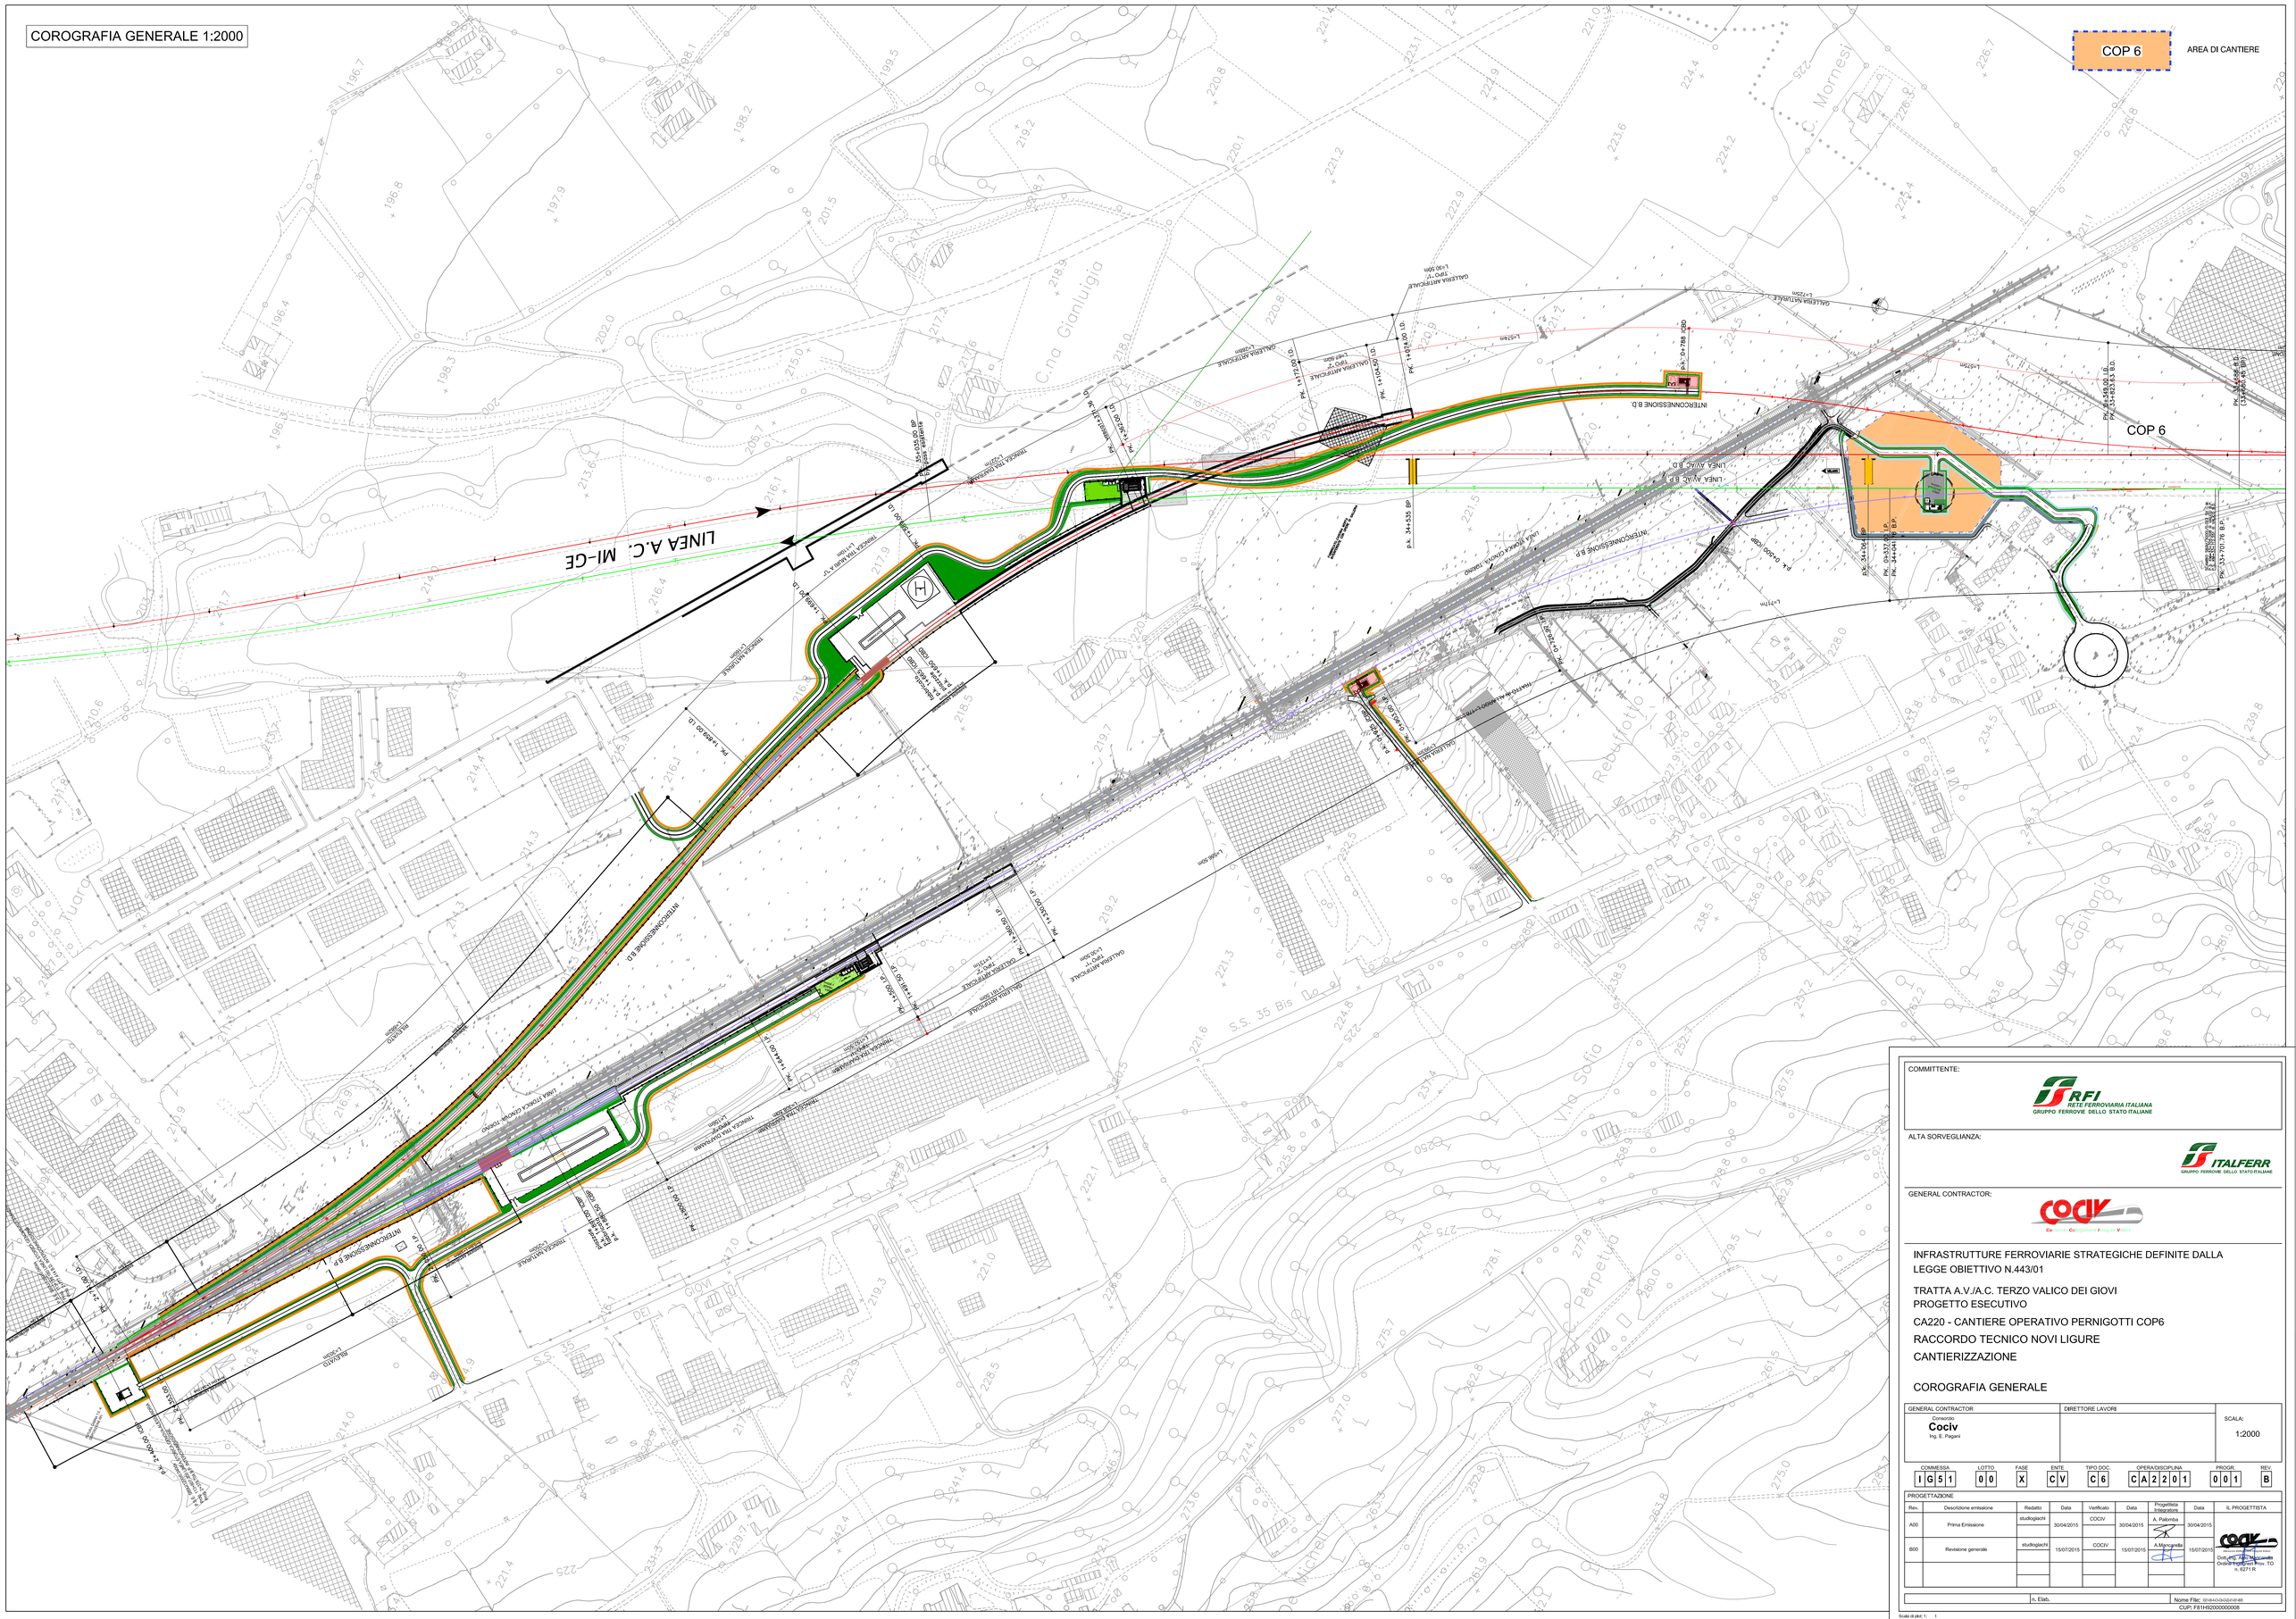
COP 6
AREA DI CANTIERE
LINEA A.C. MI-GE
COP 6
C.na Gianluigia
C. Mornesi
Rebuffotto
Via Capitanio
Via Sofia
S.S. 35 Bis
Perpetua
INTERCONNESSIONE B.D.
INTERCONNESSIONE B.P.
LINEA AV/AC B.D.
LINEA AV/AC B.P.
LINEA STORICA GENOVA-TORINO
TRATTA TRA STAZIONI
GALLERIA ARTIFICIALE
p.k. 34+435 BP
p.k. 0+200 CDP
p.k. 54+065 BP
p.k. 0+788 CDD
p.k. 0+400 CDP
p.k. 1+400 CDD
p.k. 1+400 CDP
p.k. 1+400 CDS
p.k. 1+400 CDD
p.k. 1+400 CDS
p.k. 1+400 CDP