


SEZIONE TIPOLOGICA CARROPONTE POZZI  
SEZIONE B-B

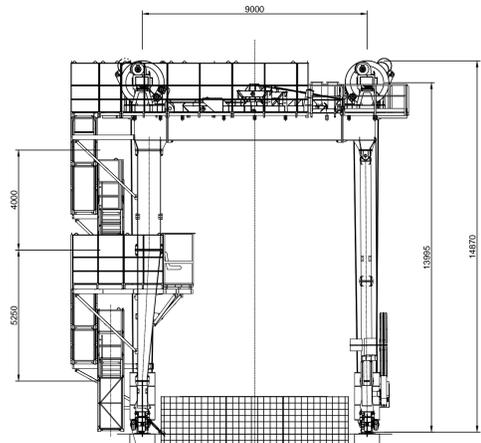

COMMITTENTE:  
  
**ALTA** SUPERVISORIA:  
  
 GENERAL CONTRACTOR:  
  
 INFRASTRUTTURE FERROVIARIE STRATEGICHE DEFINITE DALLA LEGGE OBIETTIVO N.443/01  
 TRATTA A.V.A.C. TERZO VALICO DEI GIOVI  
 PROGETTO ESECUTIVO  
 CA220 - CANTIERE OPERATIVO PERNIGOTTI COP6  
 RACCORDO TECNICO NOVI LIGURE  
 CANTIERIZZAZIONE  
 PLANIMETRIA CON INDICAZIONE OPERE GLOBALI DI PROGETTO

GENERAL CONTRACTOR Cociv Ing. E. Pagani		DIRETTORE LAVORI		SCALA: 1:500				
COMMESSA IG51	LOTTO 00	FASE X	ENTE CV	TIPO DOC P8				
OPERAZIONE/PROVA CA2201		PROVA 002						
PROGETTAZIONE								
Rev.	Descrizione emissione	Redatto	Data	Verificato	Data	Progettato	Data	IL PROGETTO
A00	Prima emissione	stulgodaci	30/04/2015	COCIV	30/04/2015	A. Palumbo	30/04/2015	
B00	Revisione generale	stulgodaci	15/07/2015	COCIV	15/07/2015	A. Minigrello	15/07/2015	

Nome File:  n. Elab.  Nome File:  n. Elab.