


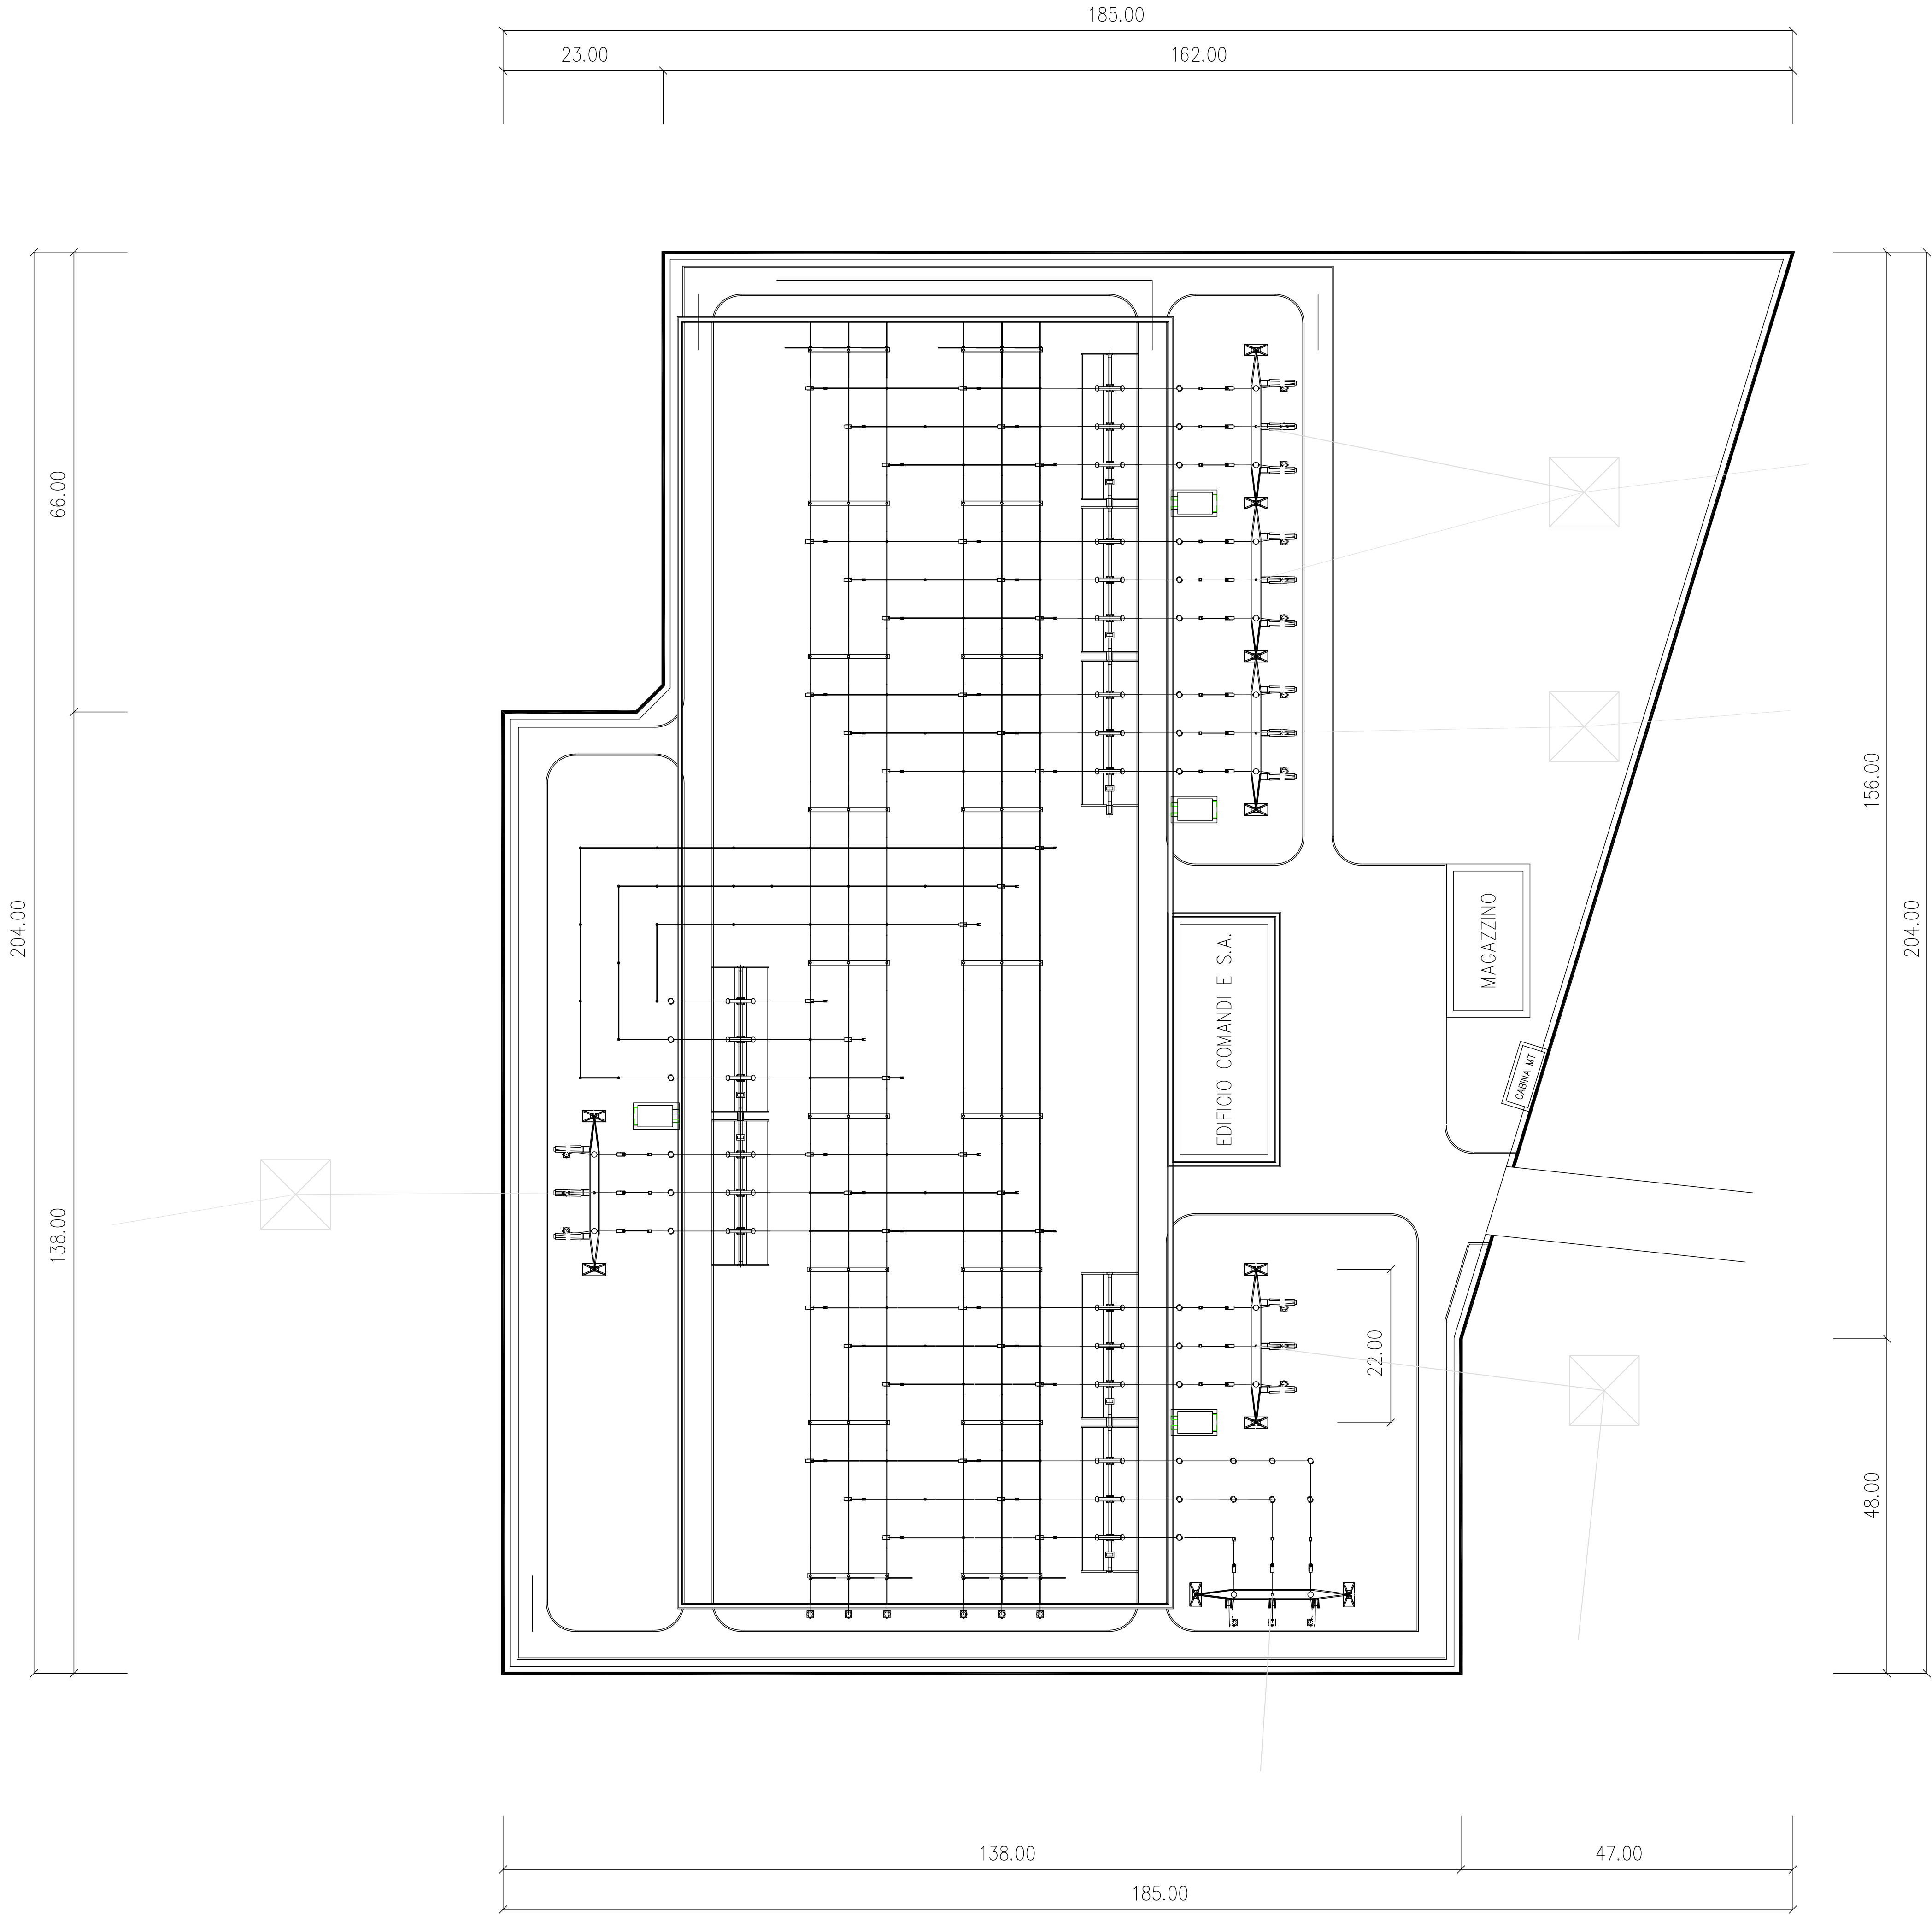

01	13.11.07	AGGIORNATO: MODIF. LAYOUT E INGRESSO LINEE	BRUSA	LEONCELLI	ZANNI
00	23.10.07	PRIMA EMISSIONE	BRUSA	LEONCELLI	ZANNI
REV.	DATA	DESCRIZIONE DELLA REVISIONE	ELABORATO	VERIFICATO	APPROVATO
 Terna Rete Elettrica Nazionale			S.E.CHIGNOLO – SEZ. 380 kV		
AOT.MI–PRI–Stazioni			TITOLO: PLANIMETRIA GENERALE ELETTRMECCANICA		
FILE: DU35CHPA_BBx20004rev.01.DWG		SCALA: 1 : 500	FORMATO: A1	FOGLIO: 1 di 1	
CODIFICA PROGETTO SAP: /		IDENTIFICATIVO DOCUMENTO: D U 35CHPA_ B BX 20004			
RIF. ALTRI DOCUMENTI:					
TERNA si riserva a termini di legge la proprietà di questo documento, con divieto di riprodurlo, di consegnarlo o di renderlo comunque noto a Terzi senza preventiva autorizzazione.					