

LEGENDA

a Concessione di Coltivazione "San Gervasio" e relativi vertici di identificazione

vertici	coordinate geografiche M.Mario		coordinate piane Gauss-Boaga fuso W	
	longitudine (W)	latitudine (N)	(W) m	(N) m
a	-02° 19' 00"	45° 22' 00"	1588939.252	5024405.058
b	-02° 15' 00"	45° 22' 00"	1594160.215	5024480.872
c	-02° 15' 00"	45° 17' 00"	1594298.388	5015222.786
d	-02° 23' 00"	45° 17' 00"	1583841.133	5015075.478
e	-02° 23' 00"	45° 20' 00"	1583767.447	5020630.317
f	-02° 19' 00"	45° 20' 00"	1588991.478	5020701.807
g	-02° 19' 00"	45° 22' 00"	1588939.252	5024405.058

Coordinate dei vertici della Concessione di Coltivazione "San Gervasio"

Limiti amministrativi

Provincia di Brescia Provincia di Cremona

Elenco Comuni
 Provincia di Brescia: Alfianello, Bassano Bresciano, Cigole, Leno, Manerbio, Milzano, Pavone del Mella, Pontevecico, San Gervasio Bresciano, Verolanuova, Verolavecchia

Limite Comunale
 Limite Provinciale

Opere di progetto

Adeguamento funzionale piazzola esistente e collegamento testa pozzo
 Realizzazione nuova condotta interrata di collegamento a rete esistente (tubazione in acciaio IV specie DNISO)
 Rete di media pressione Enel Rete Gas - esistente



CONCESSIONE DI COLTIVAZIONE DI GIACIMENTO A GAS METANO denominata
" SAN GERVASIO "
 realizzazione opere di sviluppo e messa in produzione
 Pozzo San Gervasio 1DIR

STUDIO DI IMPATTO AMBIENTALE


ALLEGATO 1
 Carta di inquadramento generale
 Limiti Amministrativi
 Opere in progetto

agosto 2015

Scala 1:25.000



STUDIO TECNICO ASSOCIATO DI GEOLOGIA
 via Dante Alighieri, 27 - 21045 Gazzada Schianno (VA)
 Tel. +39 0332 464105 Fax +39 0332 870234
 E_mail tecnico@gedageo.it

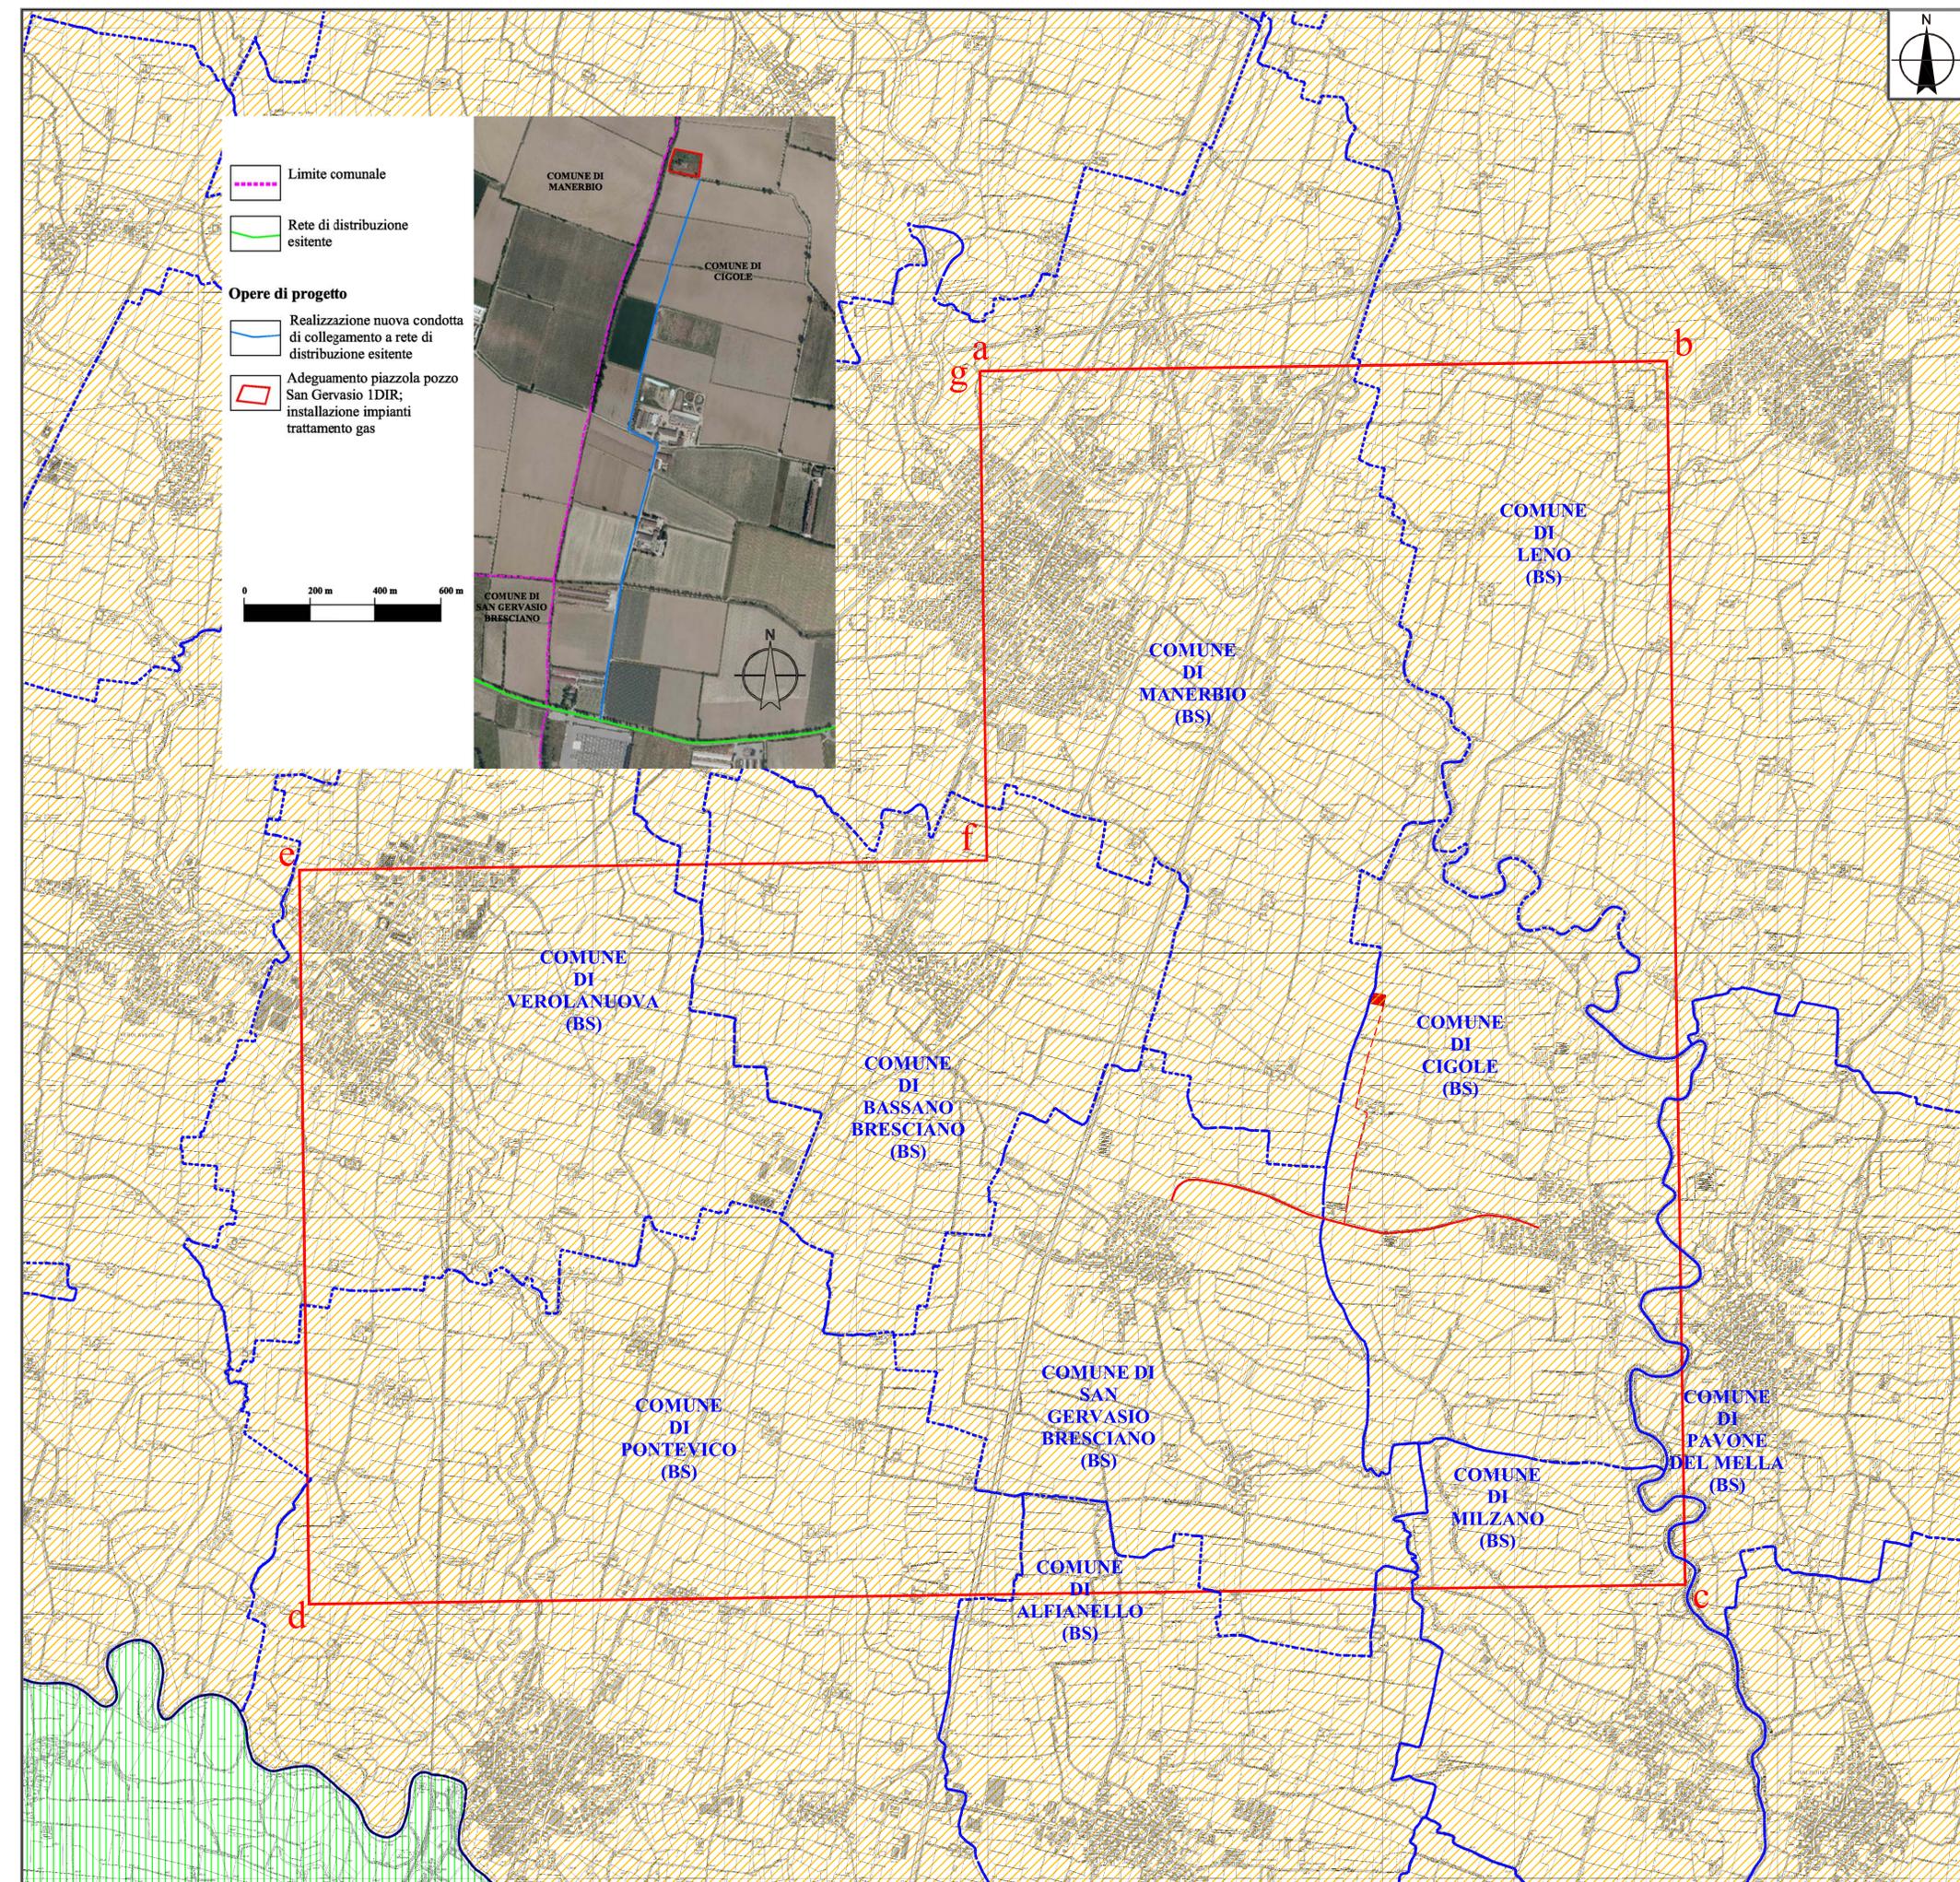

Limite comunale
 Rete di distribuzione esistente

Opere di progetto
 Realizzazione nuova condotta di collegamento a rete di distribuzione esistente
 Adeguamento piazzola pozzo San Gervasio 1DIR; installazione impianti trattamento gas

