


VISTA "A-A"

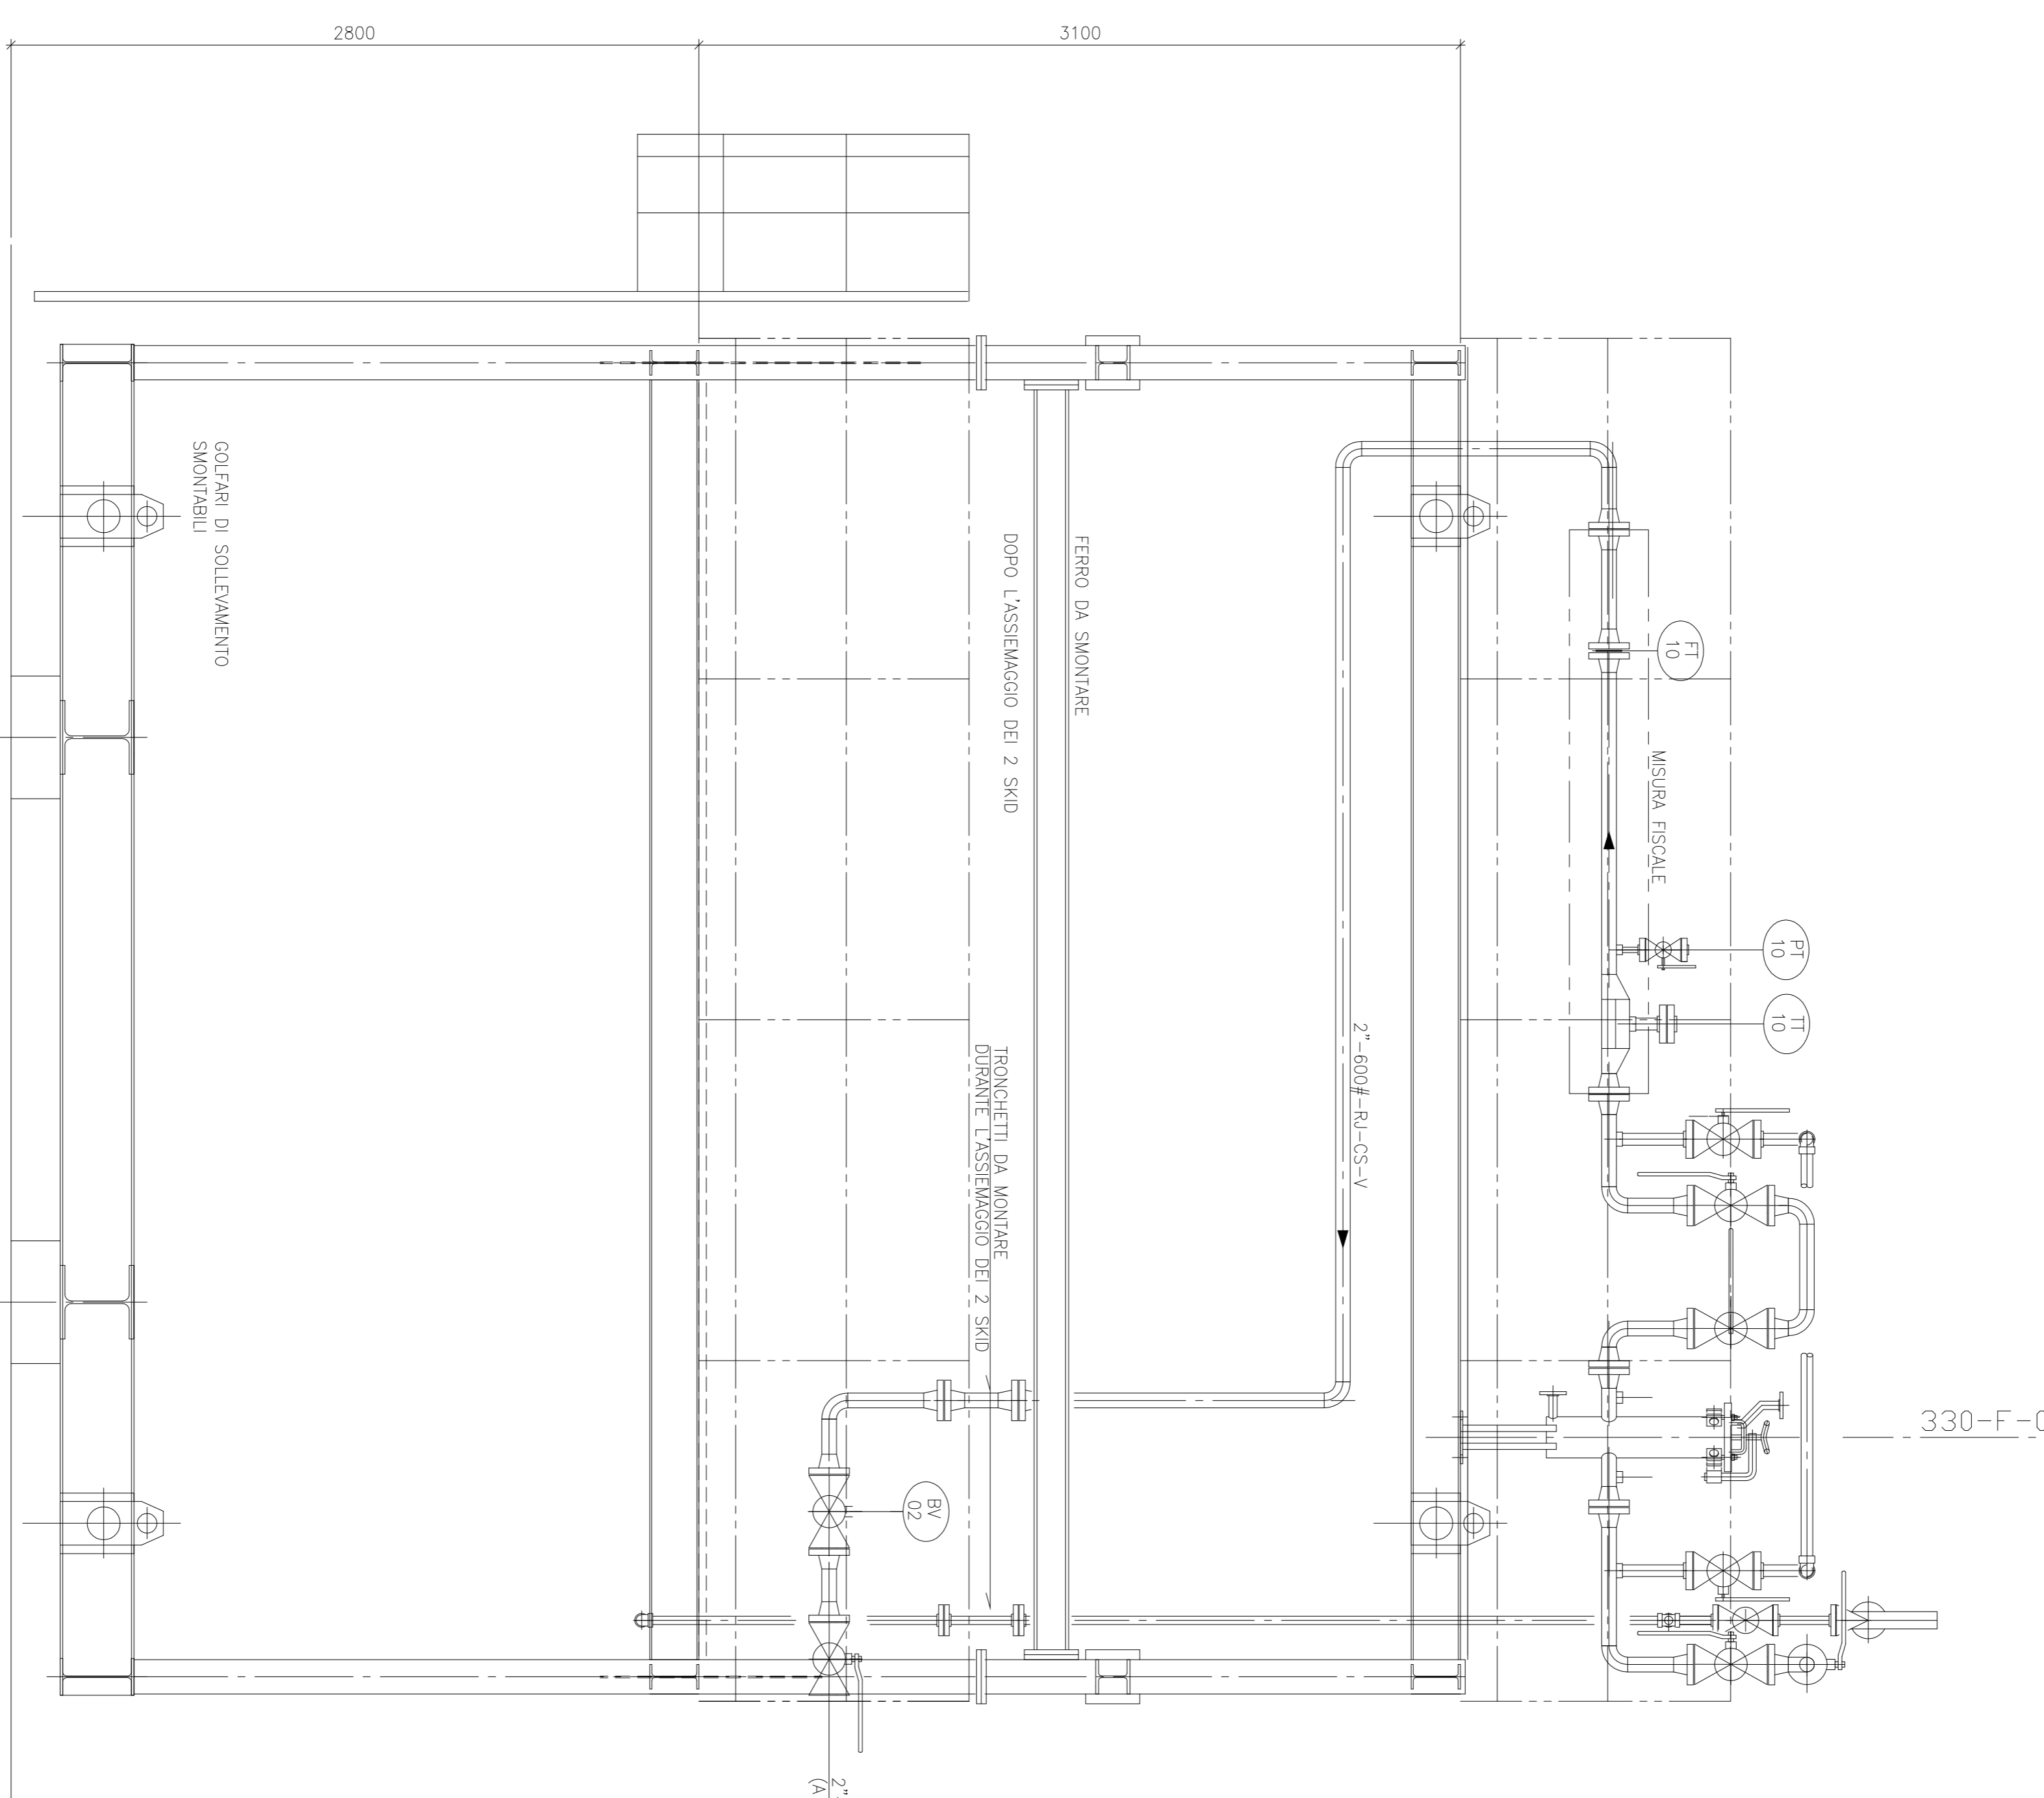

VISTA "B-B"

0		Sott. OE		EMESSO PER APPROVAZIONE		MT	FB	GPI	STATO REV.
REV.	DATA	DESCRIZIONE / DESCRIPION	DESIGN.	CONF.	APPROV.	REV.	STATO REV.	STATO REV.	STATO REV.
Sogemont Concessione SAN GERVASIO Allacciamento pozzo "SAN GERVASIO 1" od UTILIZZATORE									
Modulo skiddato : SK-01 LAYOUT TUBAZIONI-VISTE "A-A","B-B" 00 BPTM									
SCALE	1:20	SOSTITUIRE IL SOSTITUIRE DA		SOSTITUIRE DA		SOSTITUIRE DA		SOSTITUIRE DA	
SCALE	1:20	SOSTITUIRE IL SOSTITUIRE DA		SOSTITUIRE DA		SOSTITUIRE DA		SOSTITUIRE DA	
SCALE	1:20	SOSTITUIRE IL SOSTITUIRE DA		SOSTITUIRE DA		SOSTITUIRE DA		SOSTITUIRE DA	