


SEZIONE "D-D"

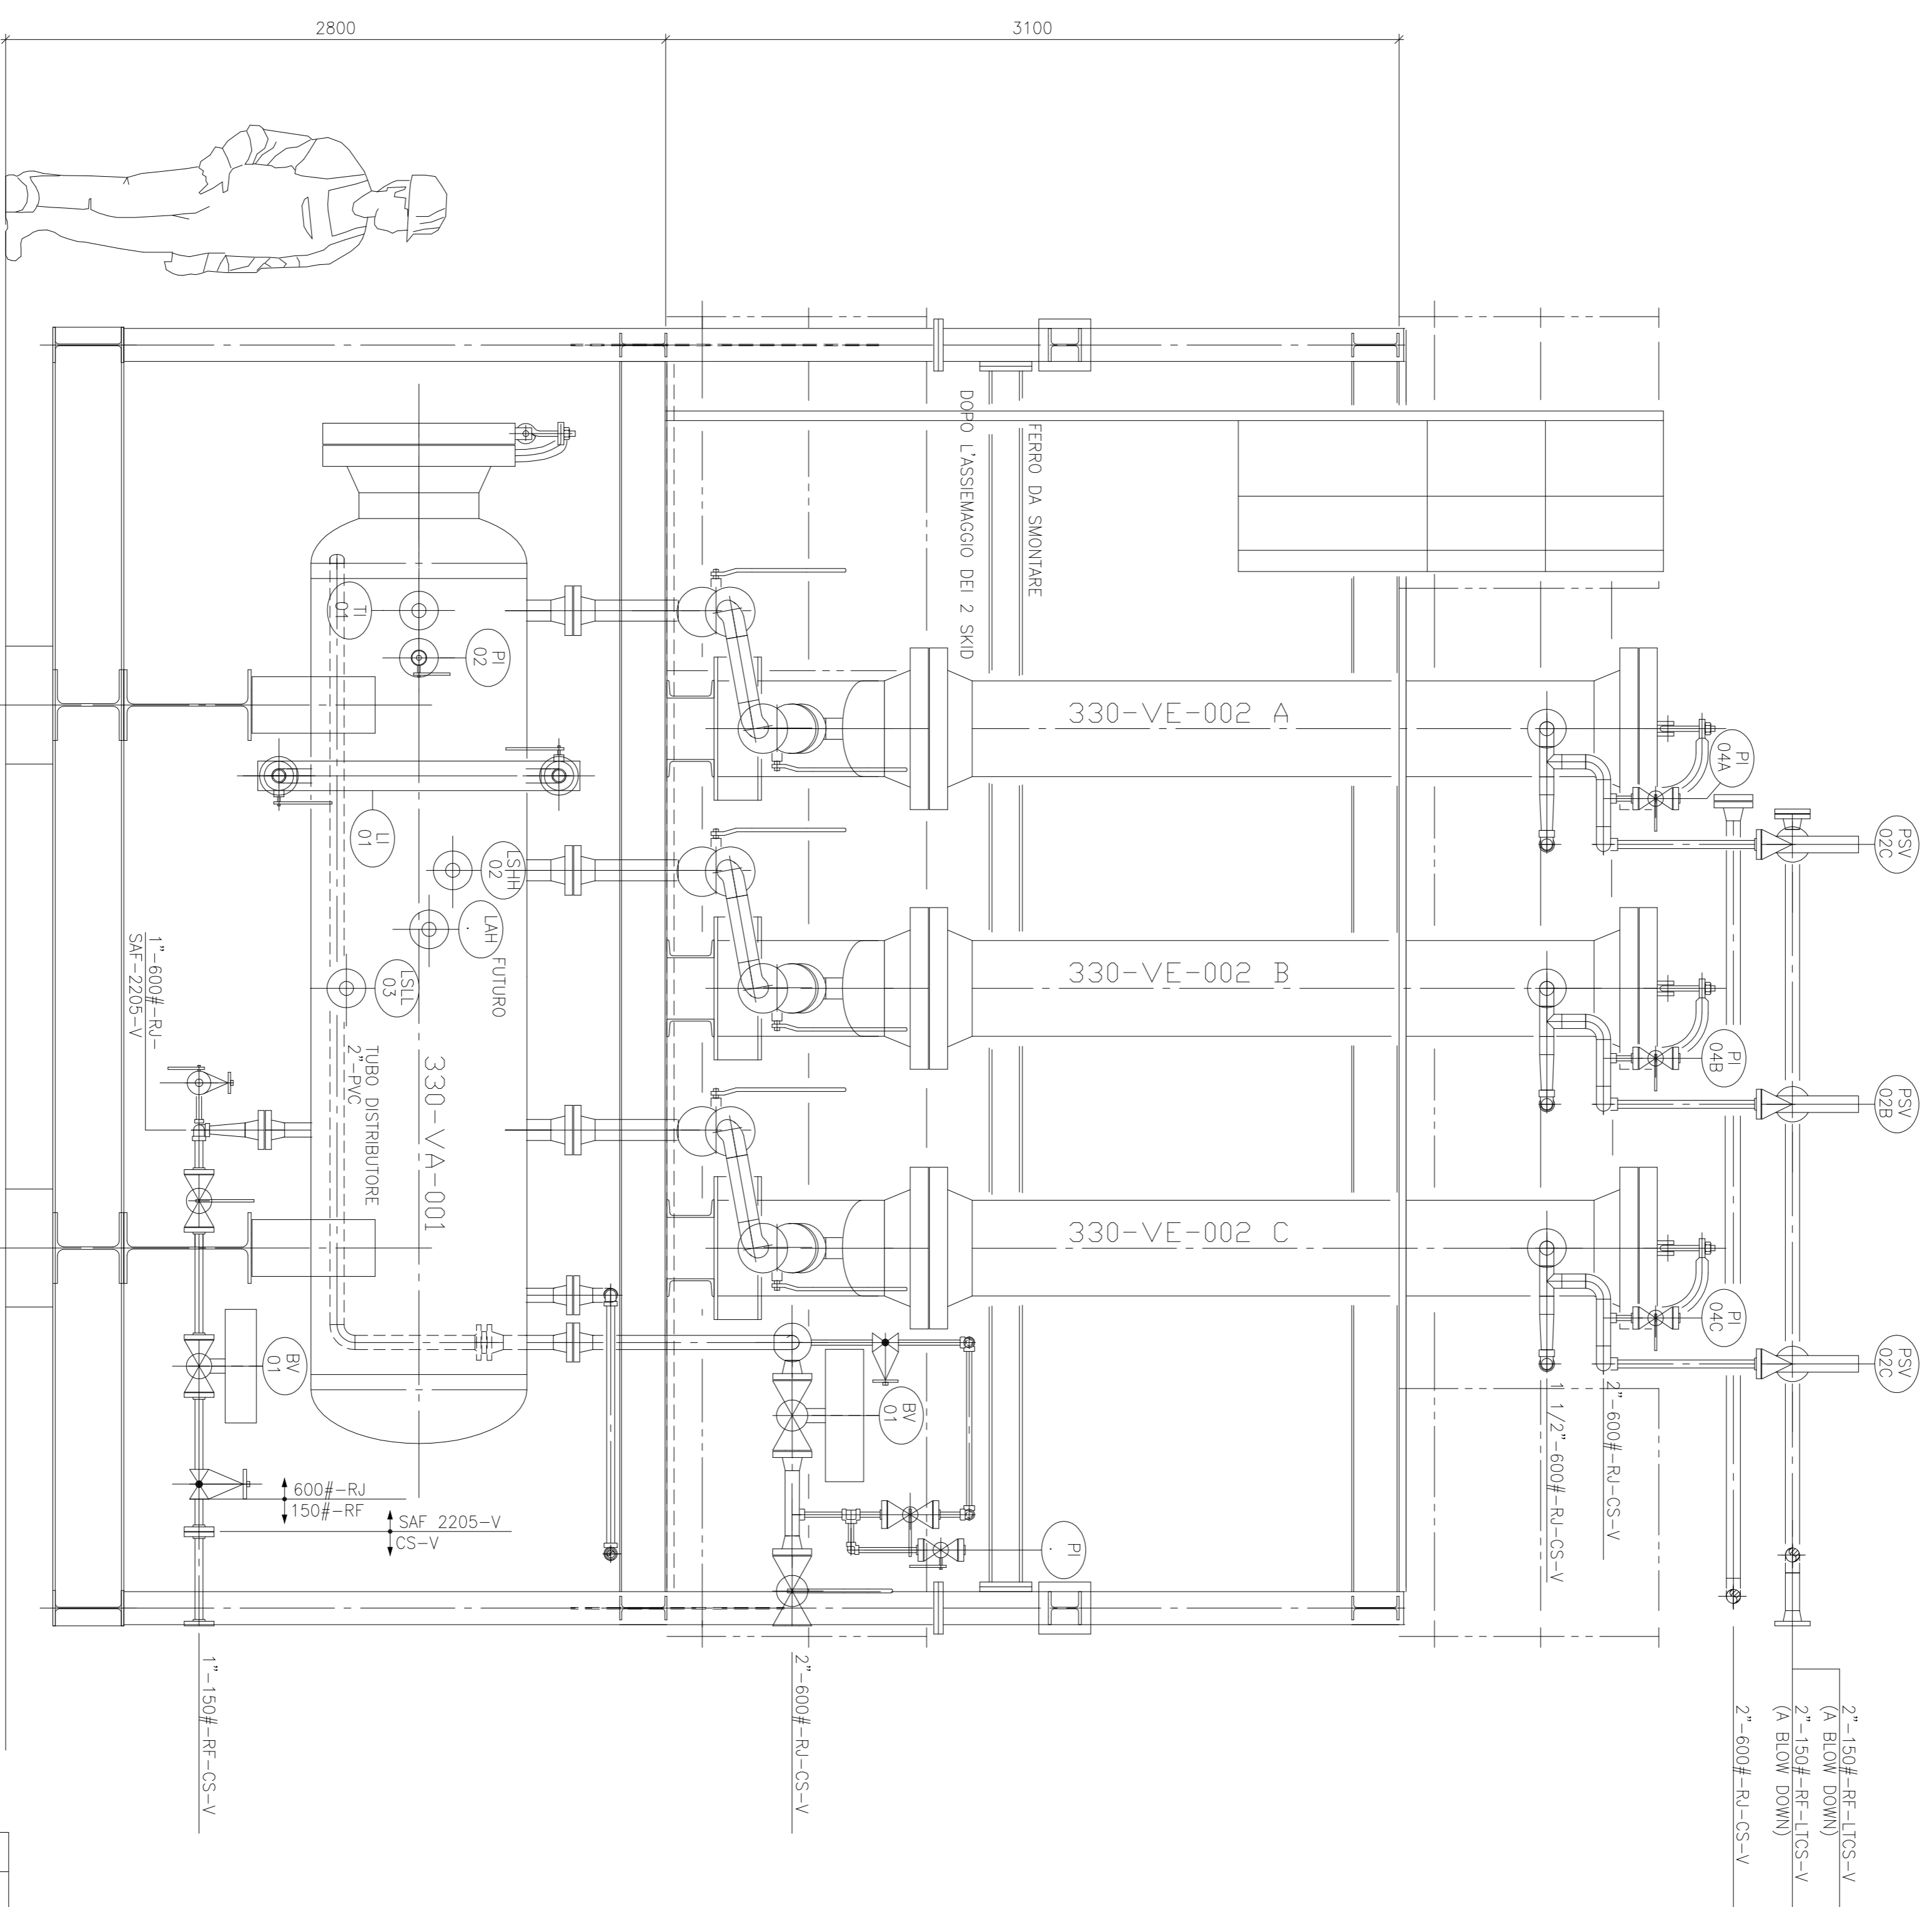

SEZIONE "C-C"

0	SEGLI. OR. EMESSO PER APPROVAZIONE	MT	FB	GP1	STATO REV.
REV.	DATA	DESCRIZIONE / DESCRIPION	CONTR.	APPROV.	STATO REV.
REV.	DATA	DESCRIZIONE / DESCRIPION	CONTR.	APPROV.	STATO REV.
<p>Sogemont</p> <p>Modulo skiddato : SK-01</p> <p>LAYOUT TUBAZIONI-SEZIONI "C-C", "D-D"</p> <p>PROGETTO: Concessione SAN GERVASIO</p> <p>Alloccamento pozzo "SAN GERVASIO 1"</p> <p>od UTILIZZATORE</p>					
SCALE	SOSTITUIRE IL SOSTITUIRE DA	AREA	AREA	AREA	AREA
1:20	00 BPTM	00 BPTM	00 BPTM	00 BPTM	00 BPTM
1/1	1/1	1/1	1/1	1/1	1/1