


Il presente disegno e' di proprieta' aziendale - La Societa' tutelera' i propri diritti a termine di legge.

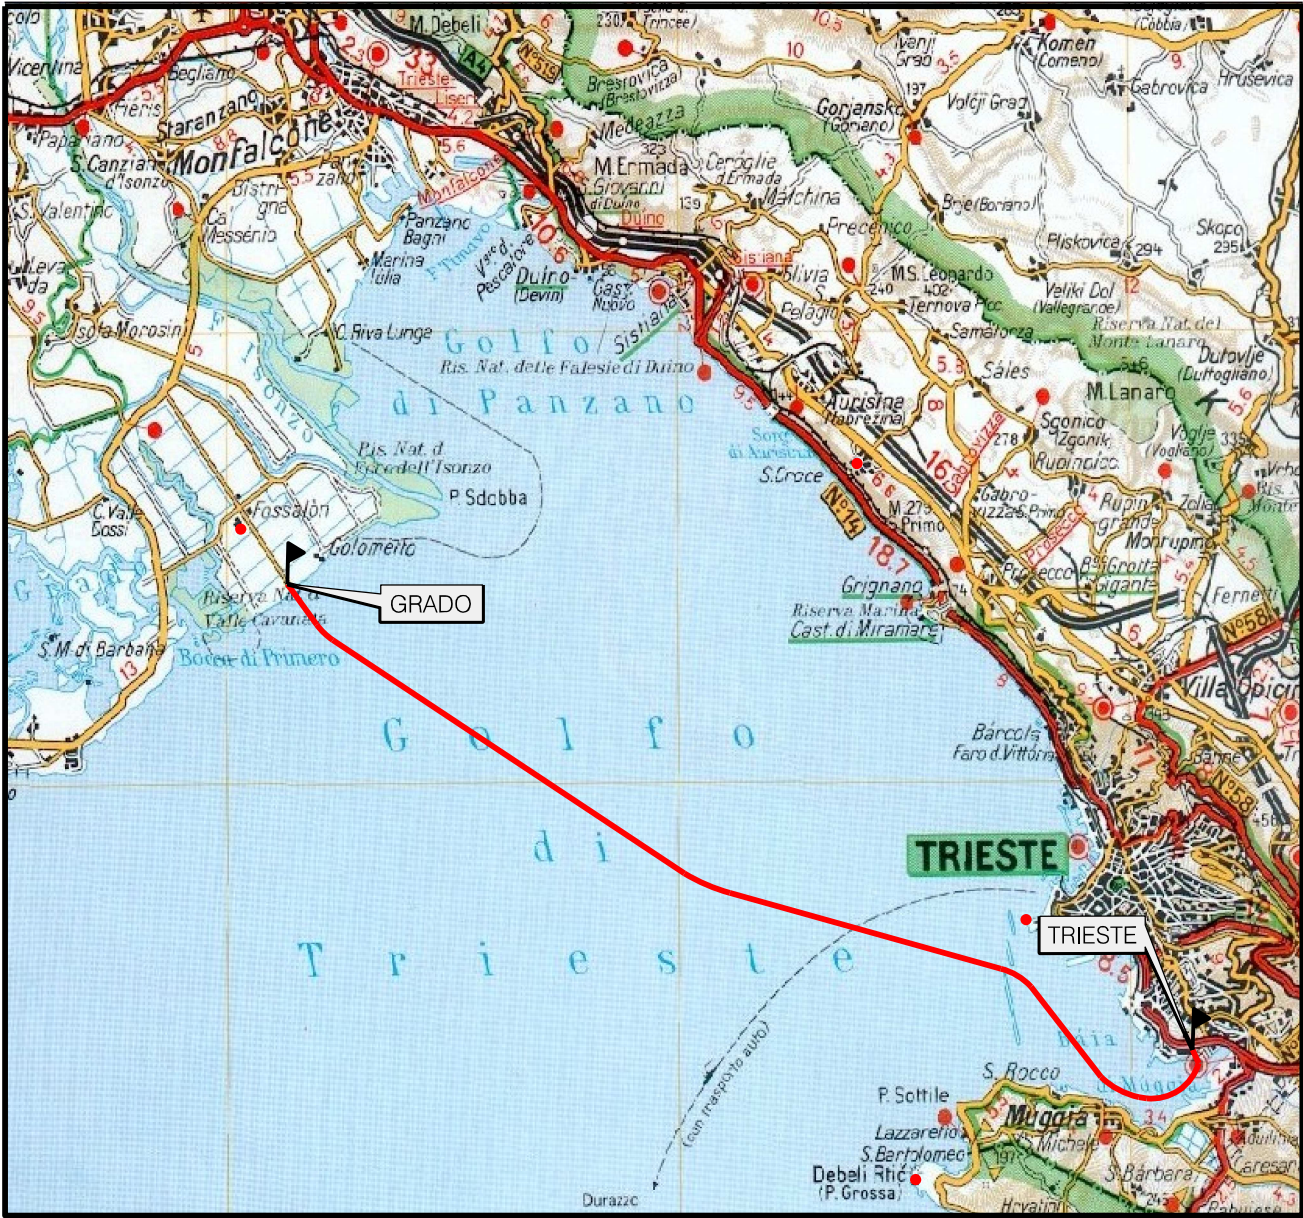

COROGRAFIA Scala 1:200.000

00	28-04-08	EMISSIONE		MELONI	LAUNARO	BRUZZO					
INDICE	DATA	R E V I S I O N I		ELABORATO	VERIFICATO	APPROVATO					
 Snam Rete Gas		 Enereco ENGINEERING AND CONSULTING		Dis. 08807-PPL-DW-000-011							
				Fg. 1 di 5							
Metanodotto TRIESTE – GRADO – VILLESSE Sealine TRIESTE-GRADO DN 800 (32”), P 75 bar				Comm. NR/07147							
				INDICE	00						
				Scala 1:10000							
STRUMENTI DI TUTELA E PIANIFICAZIONE				Sostituisce il Sostituito dal							

Il presente disegno e' di proprieta' aziendale - La Societa' tutelera' i propri diritti a termine di legge.

Metanodotto TRIESTE - GRADO - VILLESSE
Sealine TRIESTE-GRADO DN 800 (32"), P 75 bar

STRUMENTI DI TUTELA E PIANIFICAZIONE

N

Quadro d'unione

3

5

0028-04-08EMISSIONE

INDICE DATA REVISIONI

Eni

Snam Rete Gas

Enereco

ENGINEERING AND CONSULTING

MELONI
ELABORATO

LAUNARO
VERIFICATO


BRUZZO
APPROVATO

Dis. 08807-PPL-DW-000-011

Comm. NR/07147


Foglio 2 di 5

Scala 1:10000

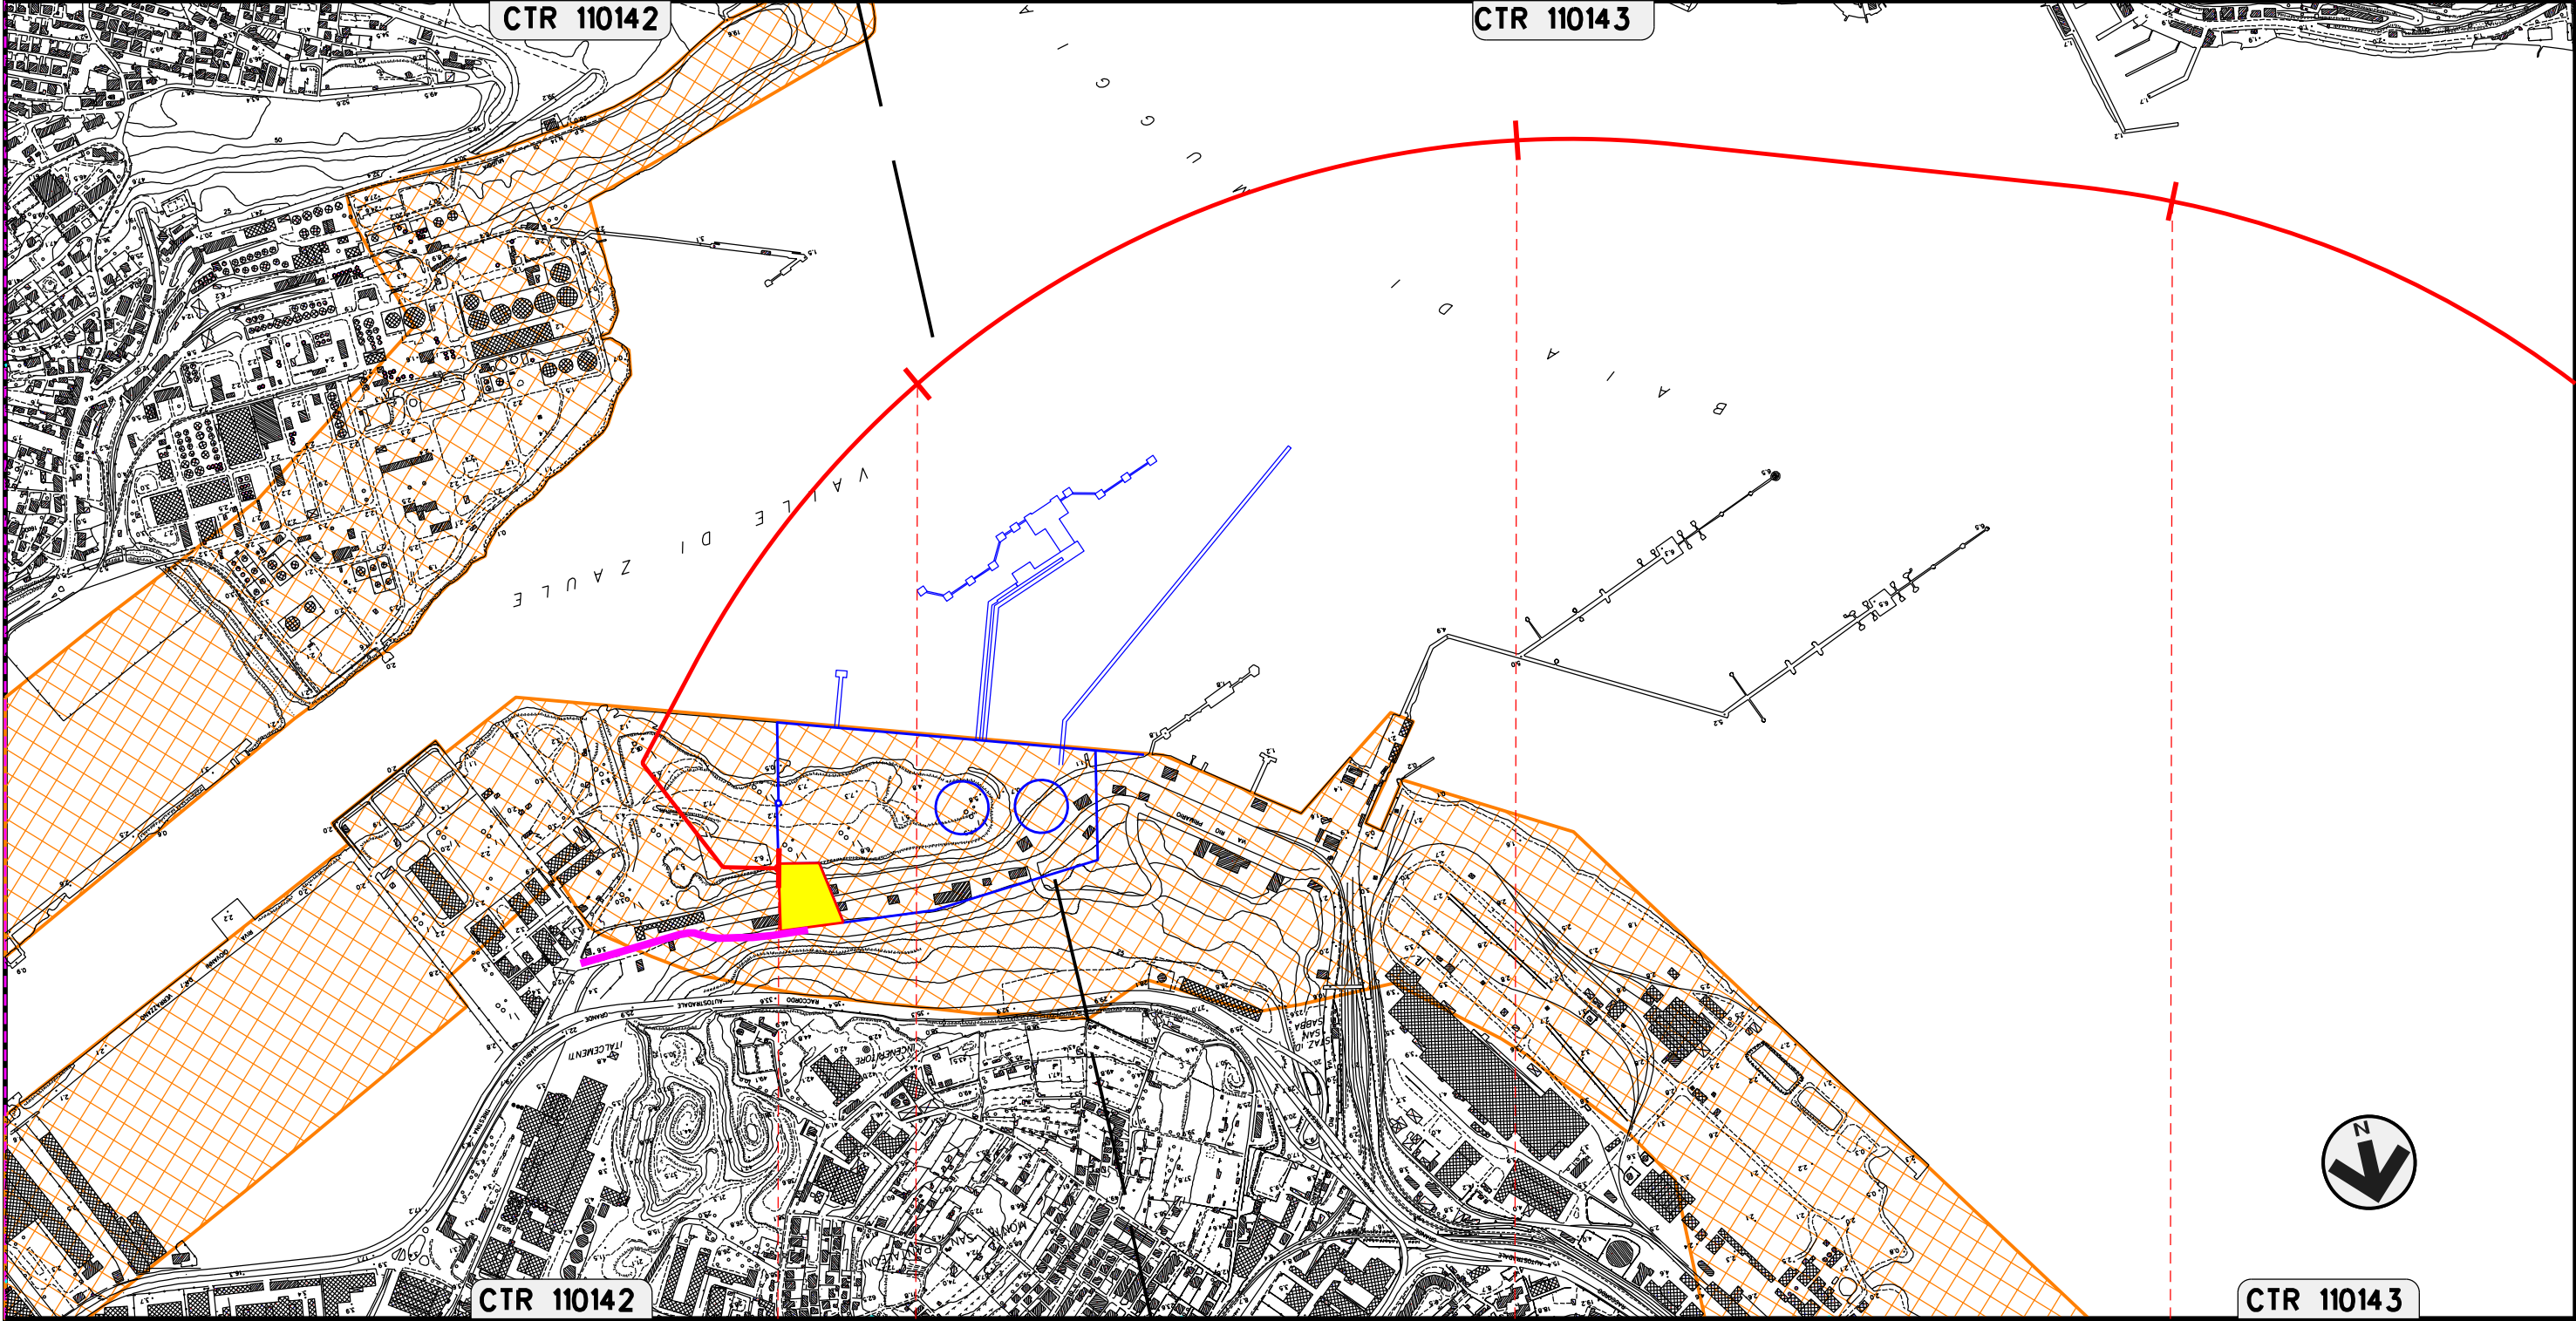


0	1	2	3
TRIESTE		CAPITANERIA DI TRIESTE	
TRIESTE		CAPITANERIA DI TRIESTE	
0.000			

Il presente disegno e' di proprieta' aziendale - La Societa' tutelera' i propri diritti a termine di legge.

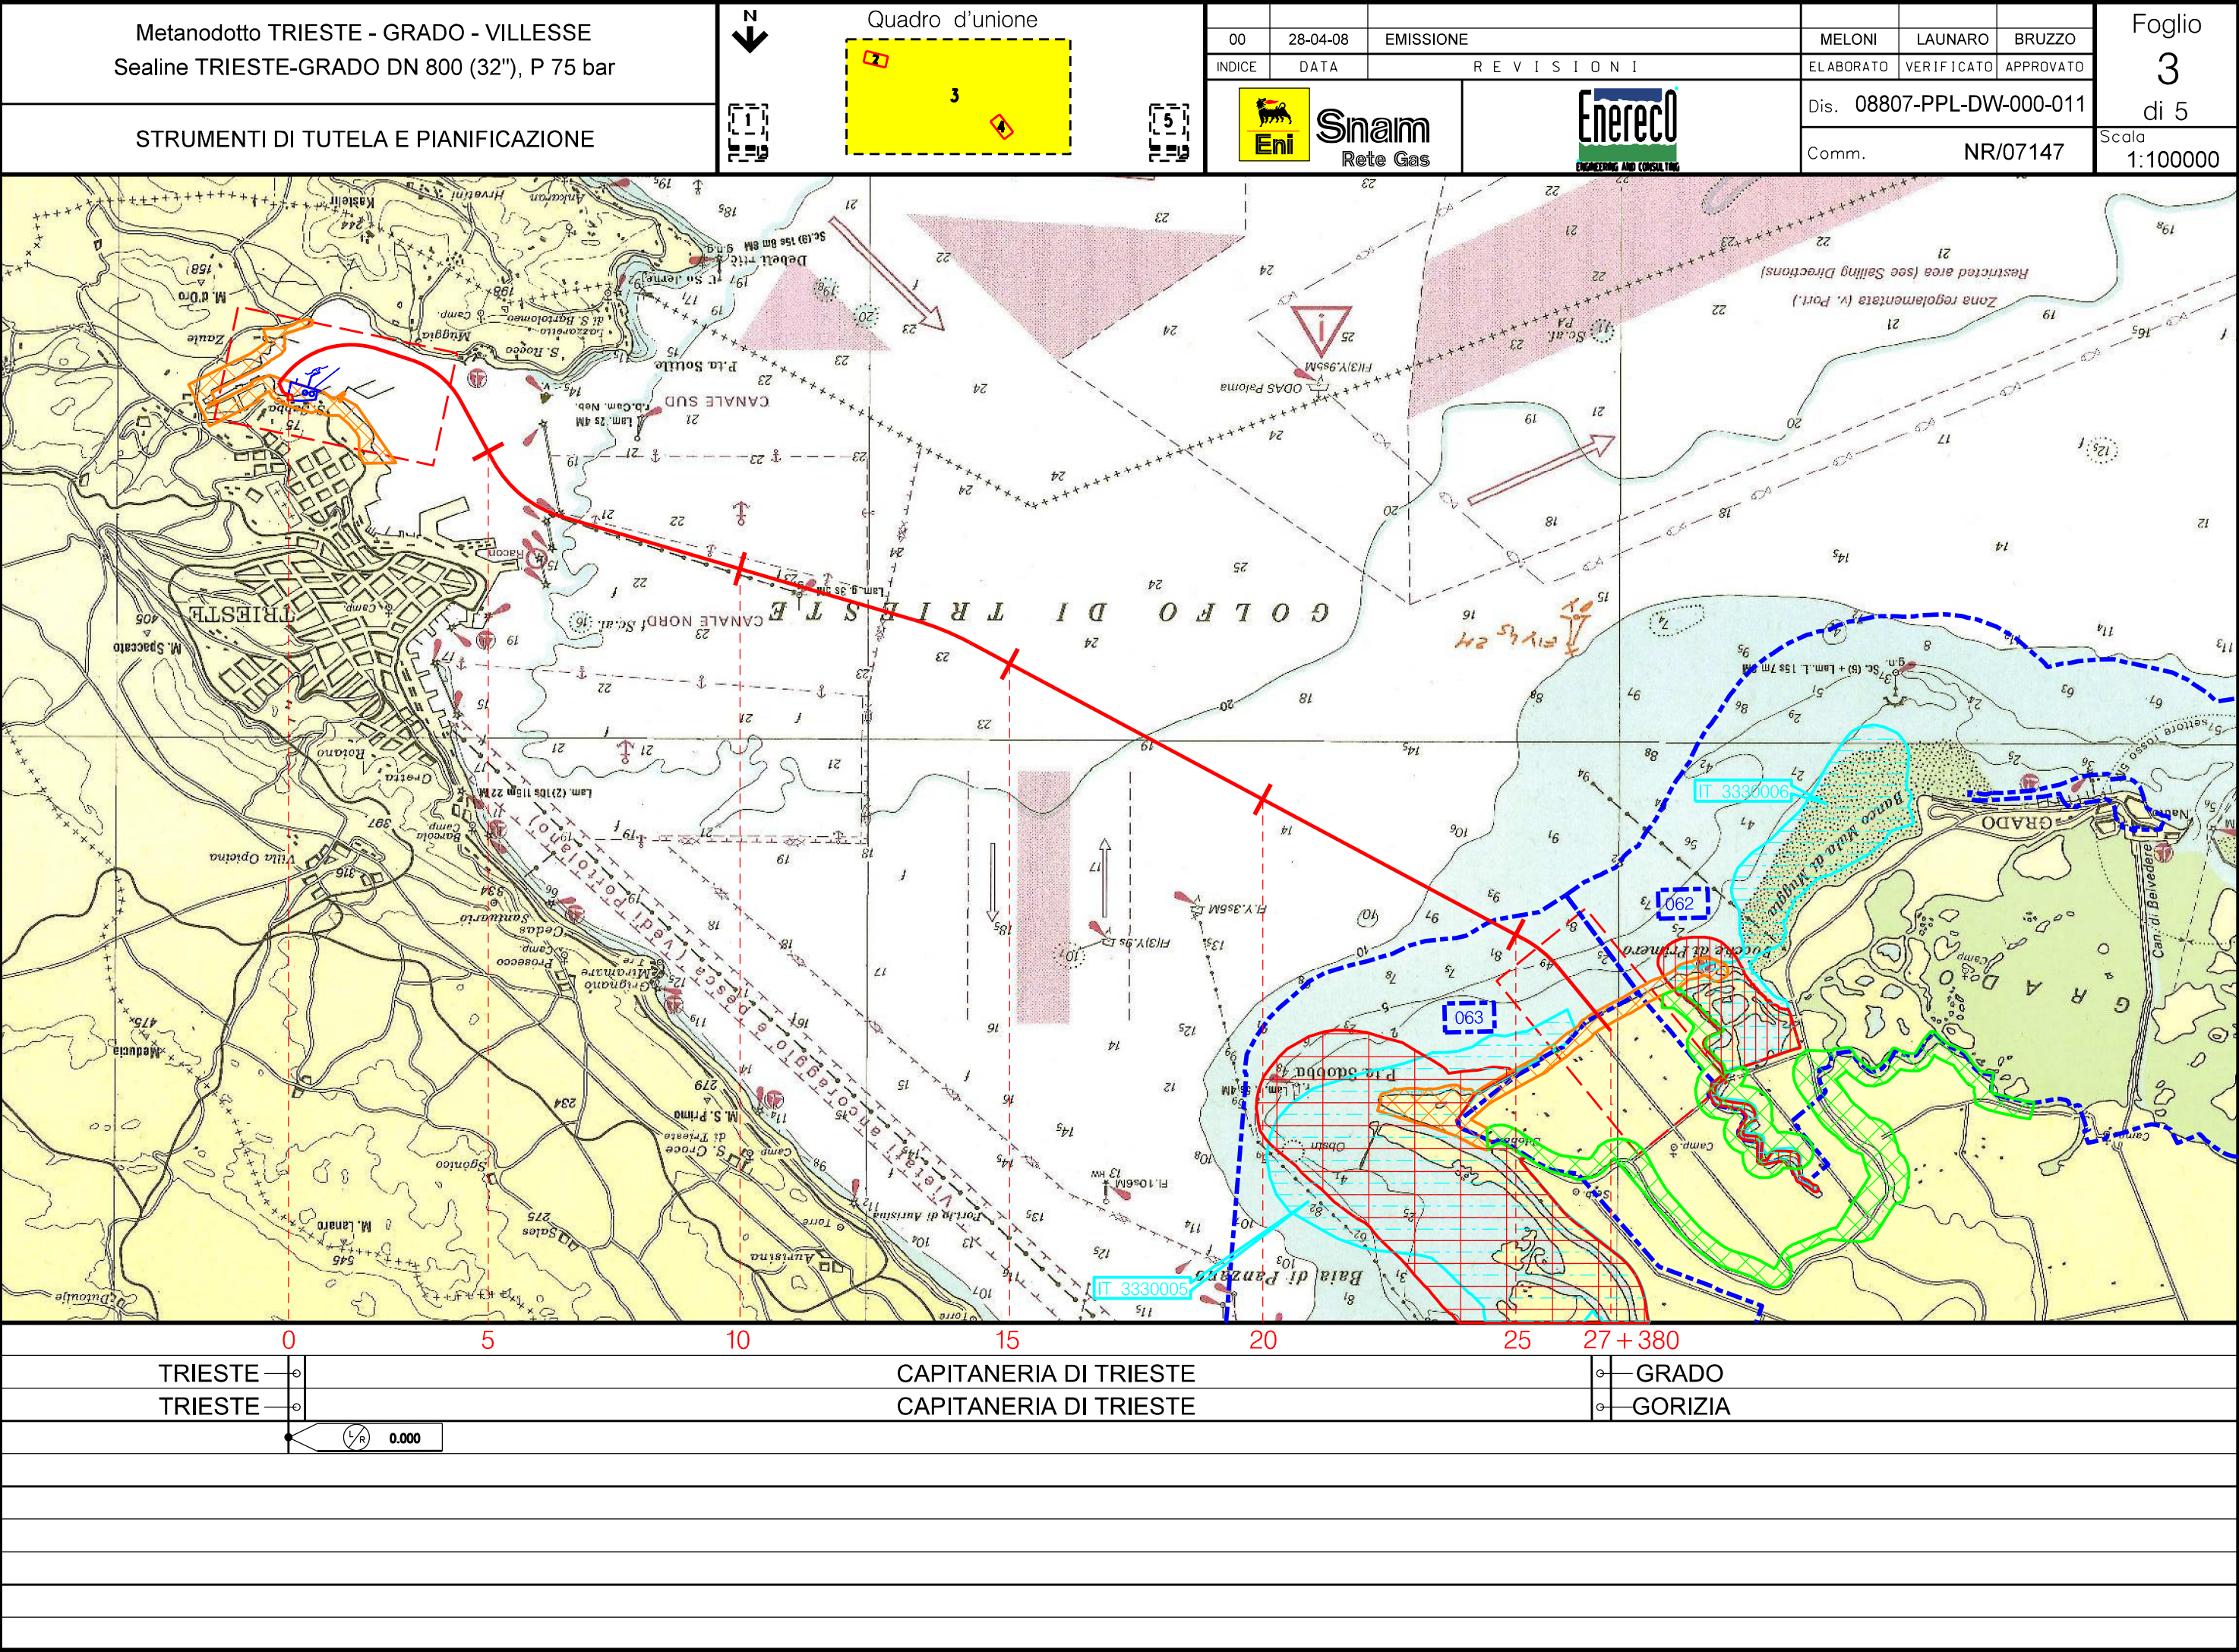

Il presente disegno e' di proprieta' aziendale - La Societa' tutelera' i propri diritti a termine di legge.

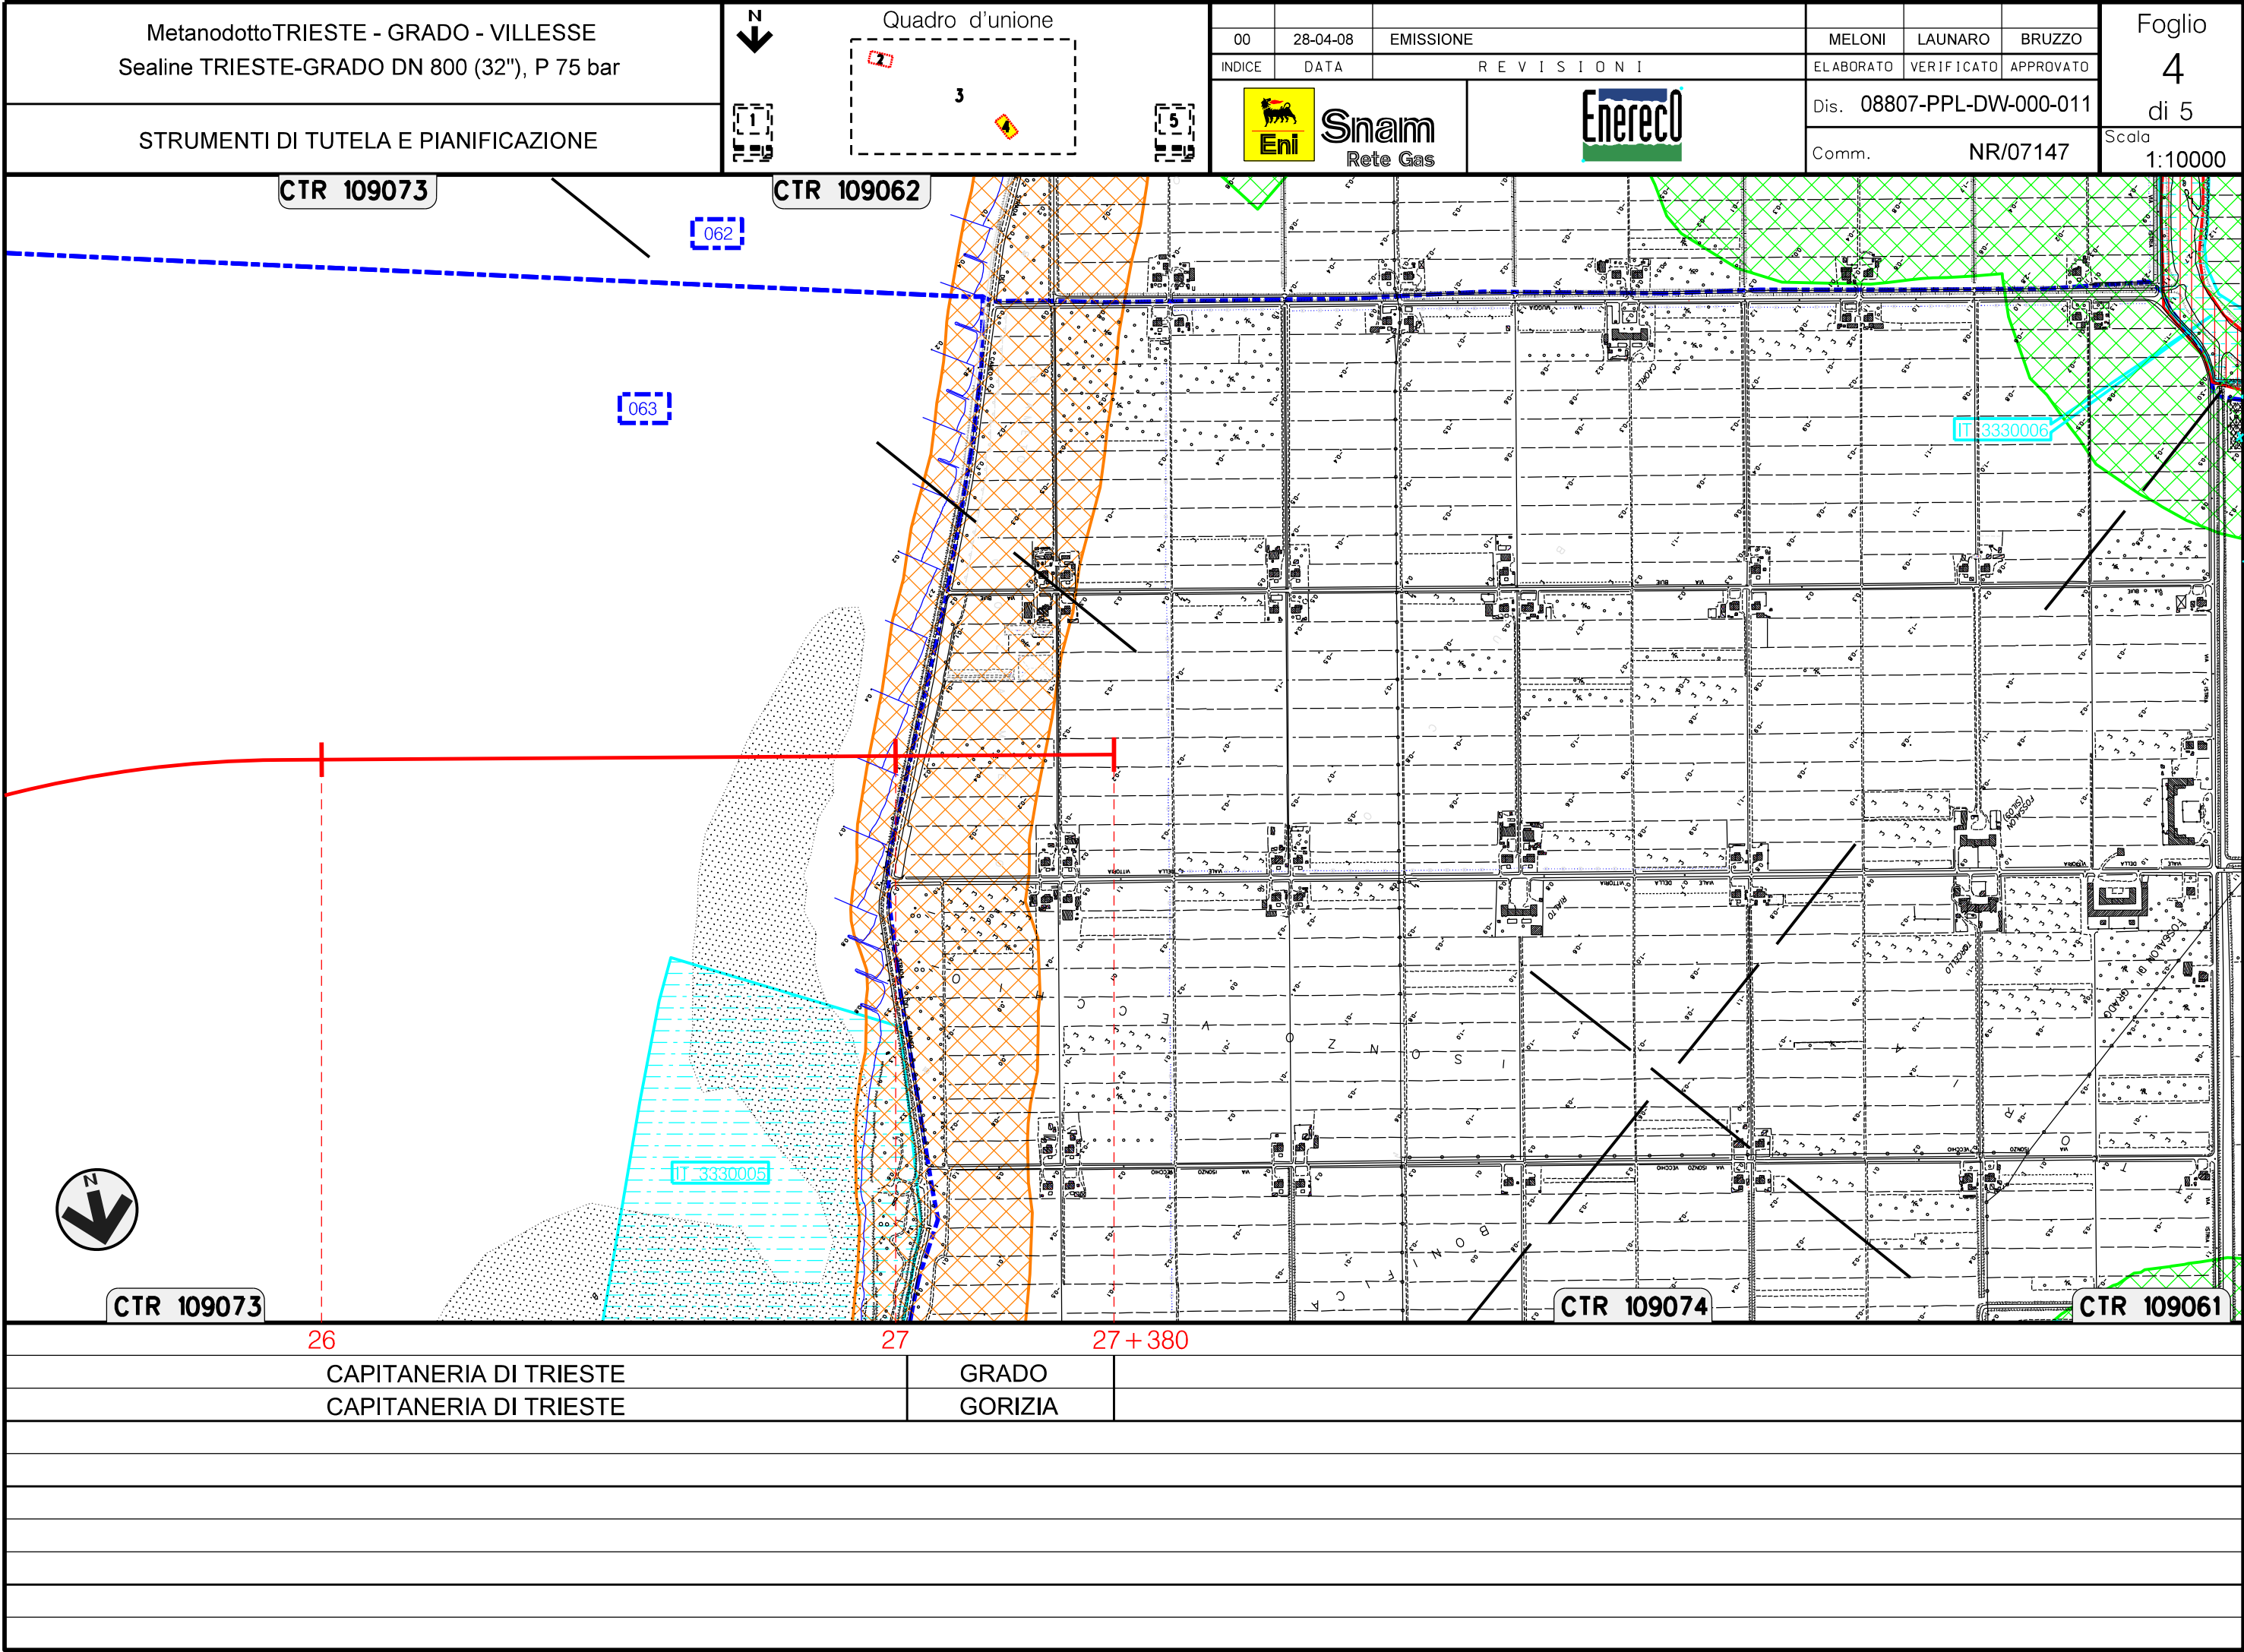

Il presente disegno e' di proprieta' aziendale - La Societa' tutelera' i propri diritti a termine di legge.

Metanodotto TRIESTE - GRADO - VILLESSE
Sealine TRIESTE-GRADO DN 800 (32"), P 75 bar

STRUMENTI DI TUTELA E PIANIFICAZIONE

N

Quadro d'unione

5

00	28-04-08	EMISSIONE	MELONI	LAUNARO	BRUZZO
INDICE	DATA	R E V I S I O N I	ELABORATO	VERIFICATO	APPROVATO
Eni Snam Rete Gas		Enereco ENGINEERING AND CONSULTING		Dis. 08807-PPL-DW-000-011	
		Comm.		NR/07147	

Foglio 5 di 5
Scala 1:10000

LEGENDA

SIMBOLOGIA CARTOGRAFICA

- Metanodotto in progetto
- Metanodotti in esercizio
- Gallerie, Tunnel, Mini/Microtunnel, Raise Boring
- N

Tacca chilometrica
- Area impianti
- Area punti di linea
- Limite sovrapposizione fogli

SIMBOLOGIA MECCANICA

- Punto di intercettazione di linea (P.I.L.)
- Punto di intercettazione di derivazione importante (P.I.D.I.)
- Punto di intercettazione di derivazione semplice con stacco da P.I.L. (P.I.D.S.)
- Punto di intercettazione e derivazione semplice con stacco da Linea (P.I.D.S.)
- Punto di intercettazione con discaggio di allacciamento (P.I.D.A.)
- Punto predisposto per il discaggio di allacciamento (P.P.D.A.)
- Punto di sezionamento elettrico terminale (P.S.E.T.)
- L/R

Stazione predisposta per lancio e ricevimento PIG
- Impianto di riduzione/regolazione della pressione

LEGENDA TEMATICA

- S.I.C.-ZPS
- IT 3330005 Foce dell' Isonzo-Isola della Cava
- IT 3330006 Valle Cavanata e Banco Mula di Muggia
- Territori Costieri (D.lgs. 42/04, Art. 142, lett. a)
- Fascia di rispetto di fiumi, torrenti e corsi d'acqua (D.lgs. 42/04, art. 142, lett. c)
- Riserva Naturale Regionale della Foce dell'Isonzo - L.R. 42/96
- Riserva Naturale della Valle Cavanata
- Aree IBA (Important Bird Area)
- 063 Foce dell'Isonzo-Isola della Cona e Golfo di Panzano
- 062 Laguna di Grado e di Marano

Progressiva chilometrica	
Comunio competenza territoriale	
Province o competenza territoriale	
Impianti	TIPO - N. - PROG.
Attraversamenti	TIPOLOGIA ATTRAVERSATA (SS n. **, corso d'acqua, ferrovia, ecc.)