



Il presente disegno e' di proprieta' aziendale - La Societa' tutelera' i propri diritti a termine di legge.

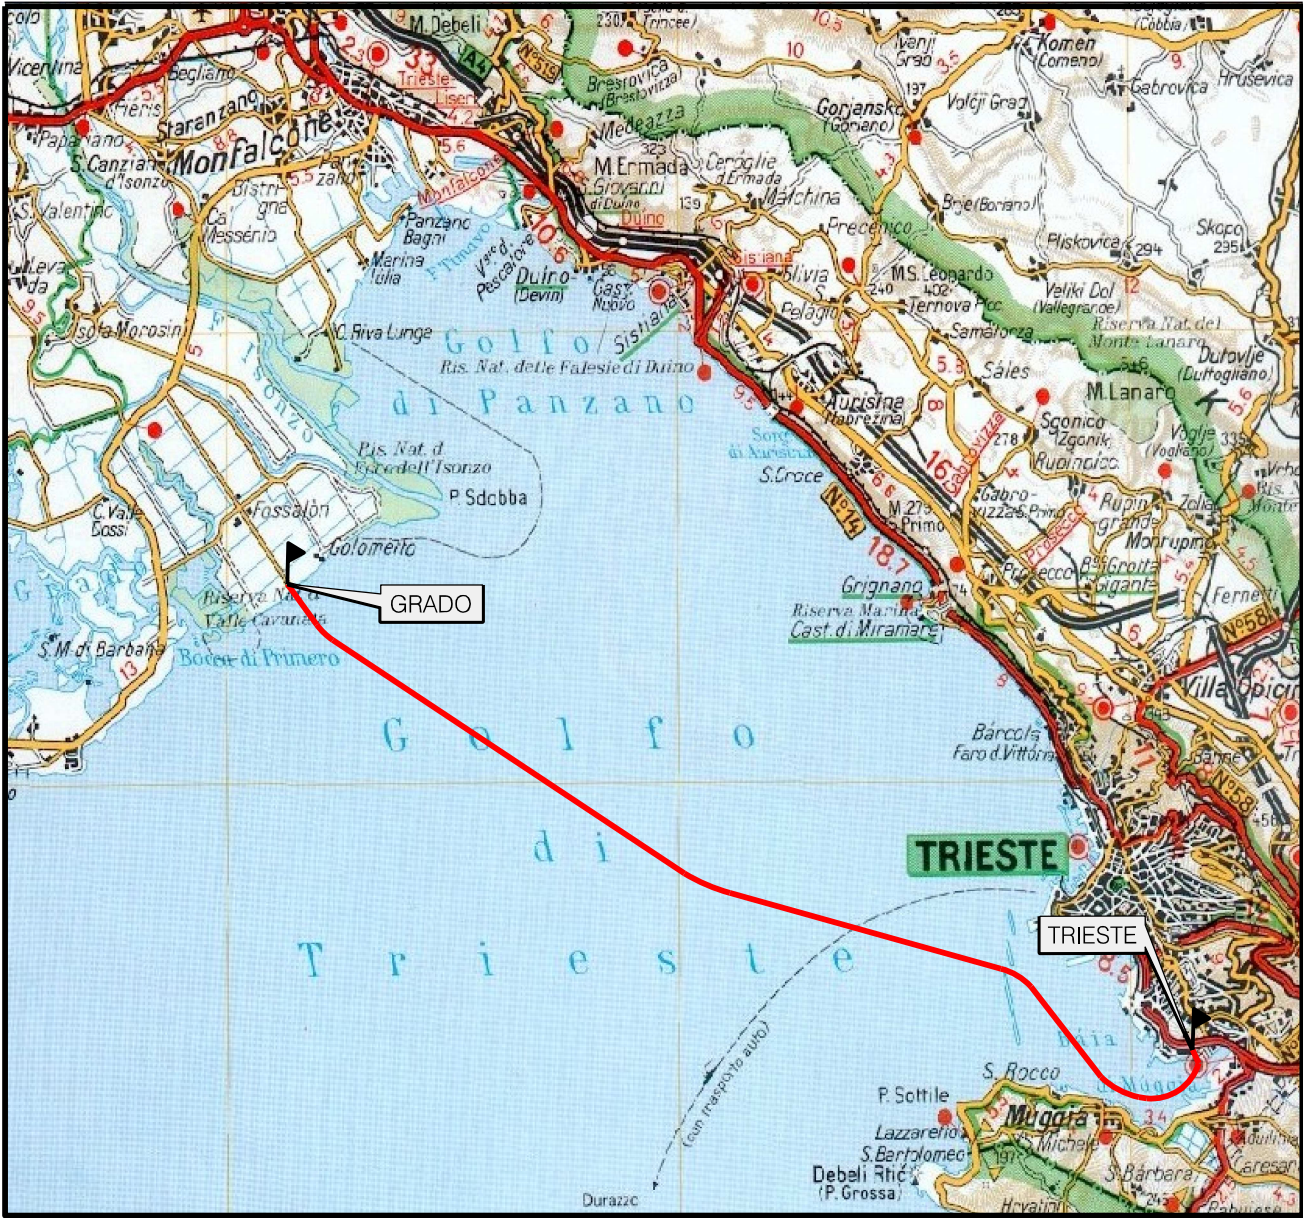


COROGRAFIA Scala 1:200.000

00	28-04-08	EMISSIONE	MELONI	LAUNARO	BRUZZO		
INDICE	DATA	R E V I S I O N I		ELABORATO	VERIFICATO		
 				Dis. 08807-PPL-DW-000-012			
				Fg. 1 di 5			
Metanodotto TRIESTE – GRADO – VILLESSE Sealine TRIESTE-GRADO DN 800 (32”), P 75 bar				Comm. NR/07147			
				INDICE	00		
				Scala 1:10000			
TRACCIATO DI PROGETTO – PLANIMETRIA DEGLI APPRODI				Sostituisce il			
				Sostituito dal			

Il presente disegno e' di proprieta' aziendale - La Societa' tutelera' i propri diritti a termine di legge.

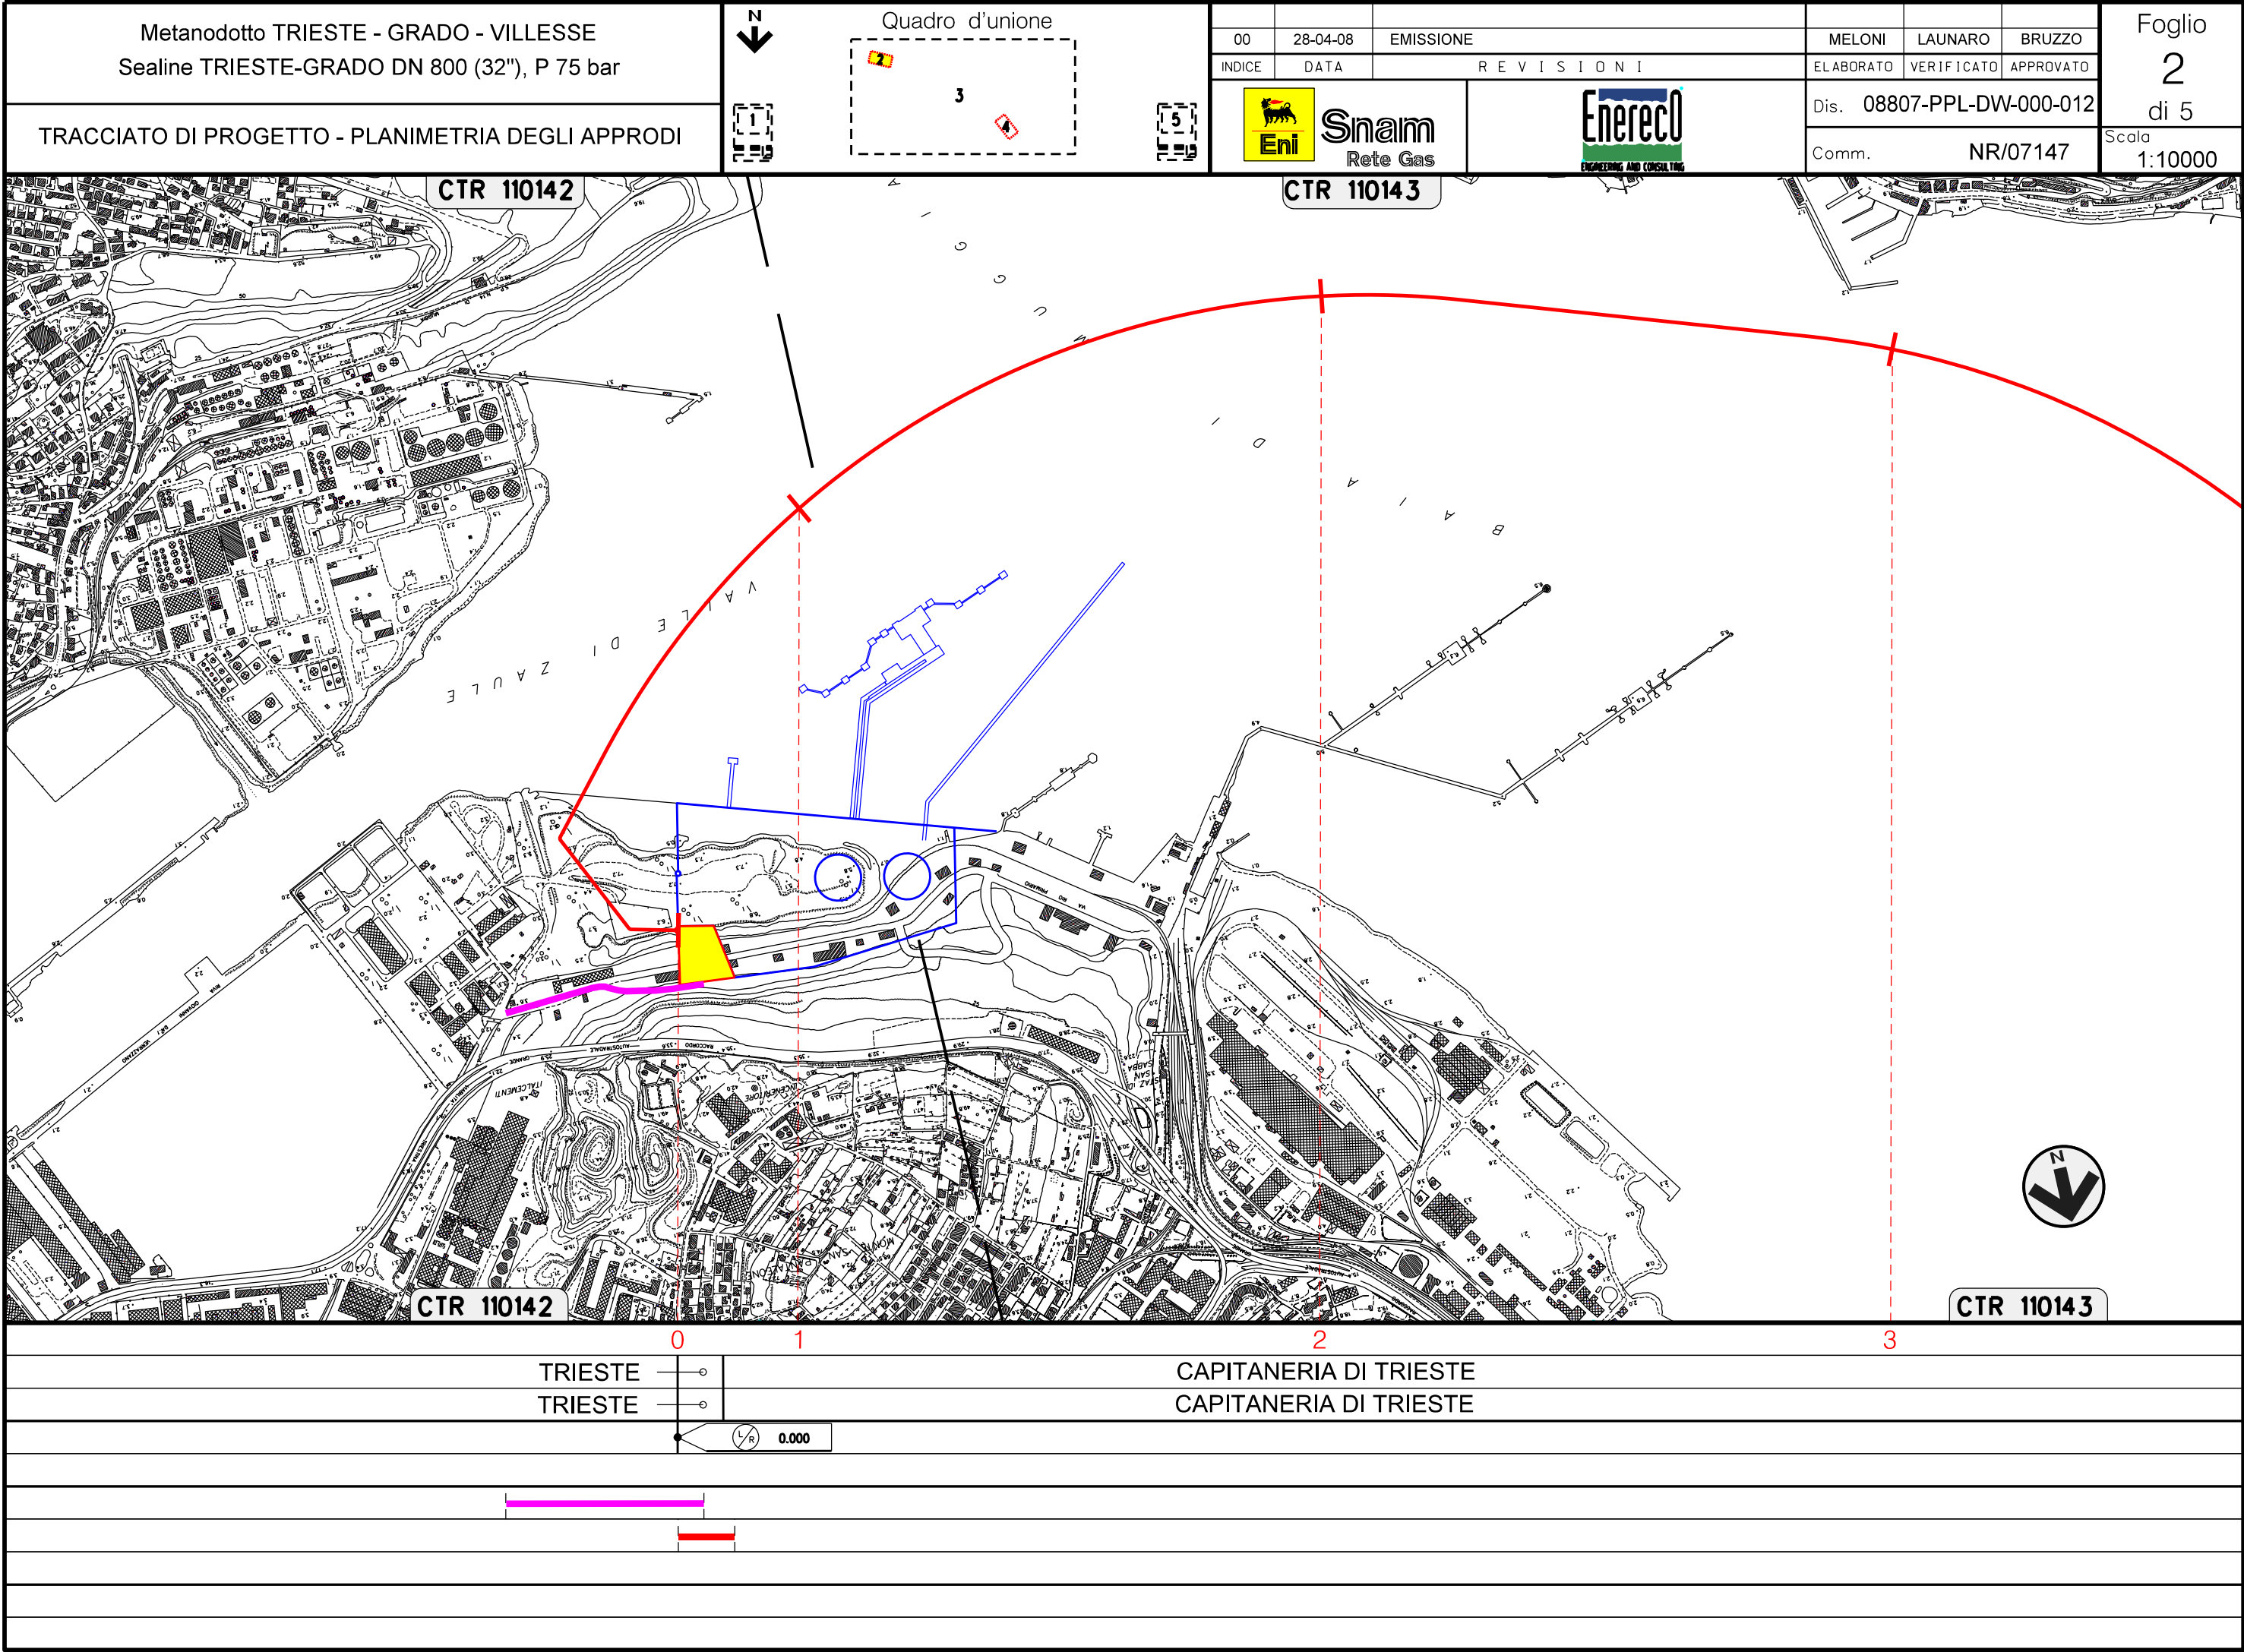

Il presente disegno e' di proprieta' aziendale - La Societa' tutelera' i propri diritti a termine di legge.

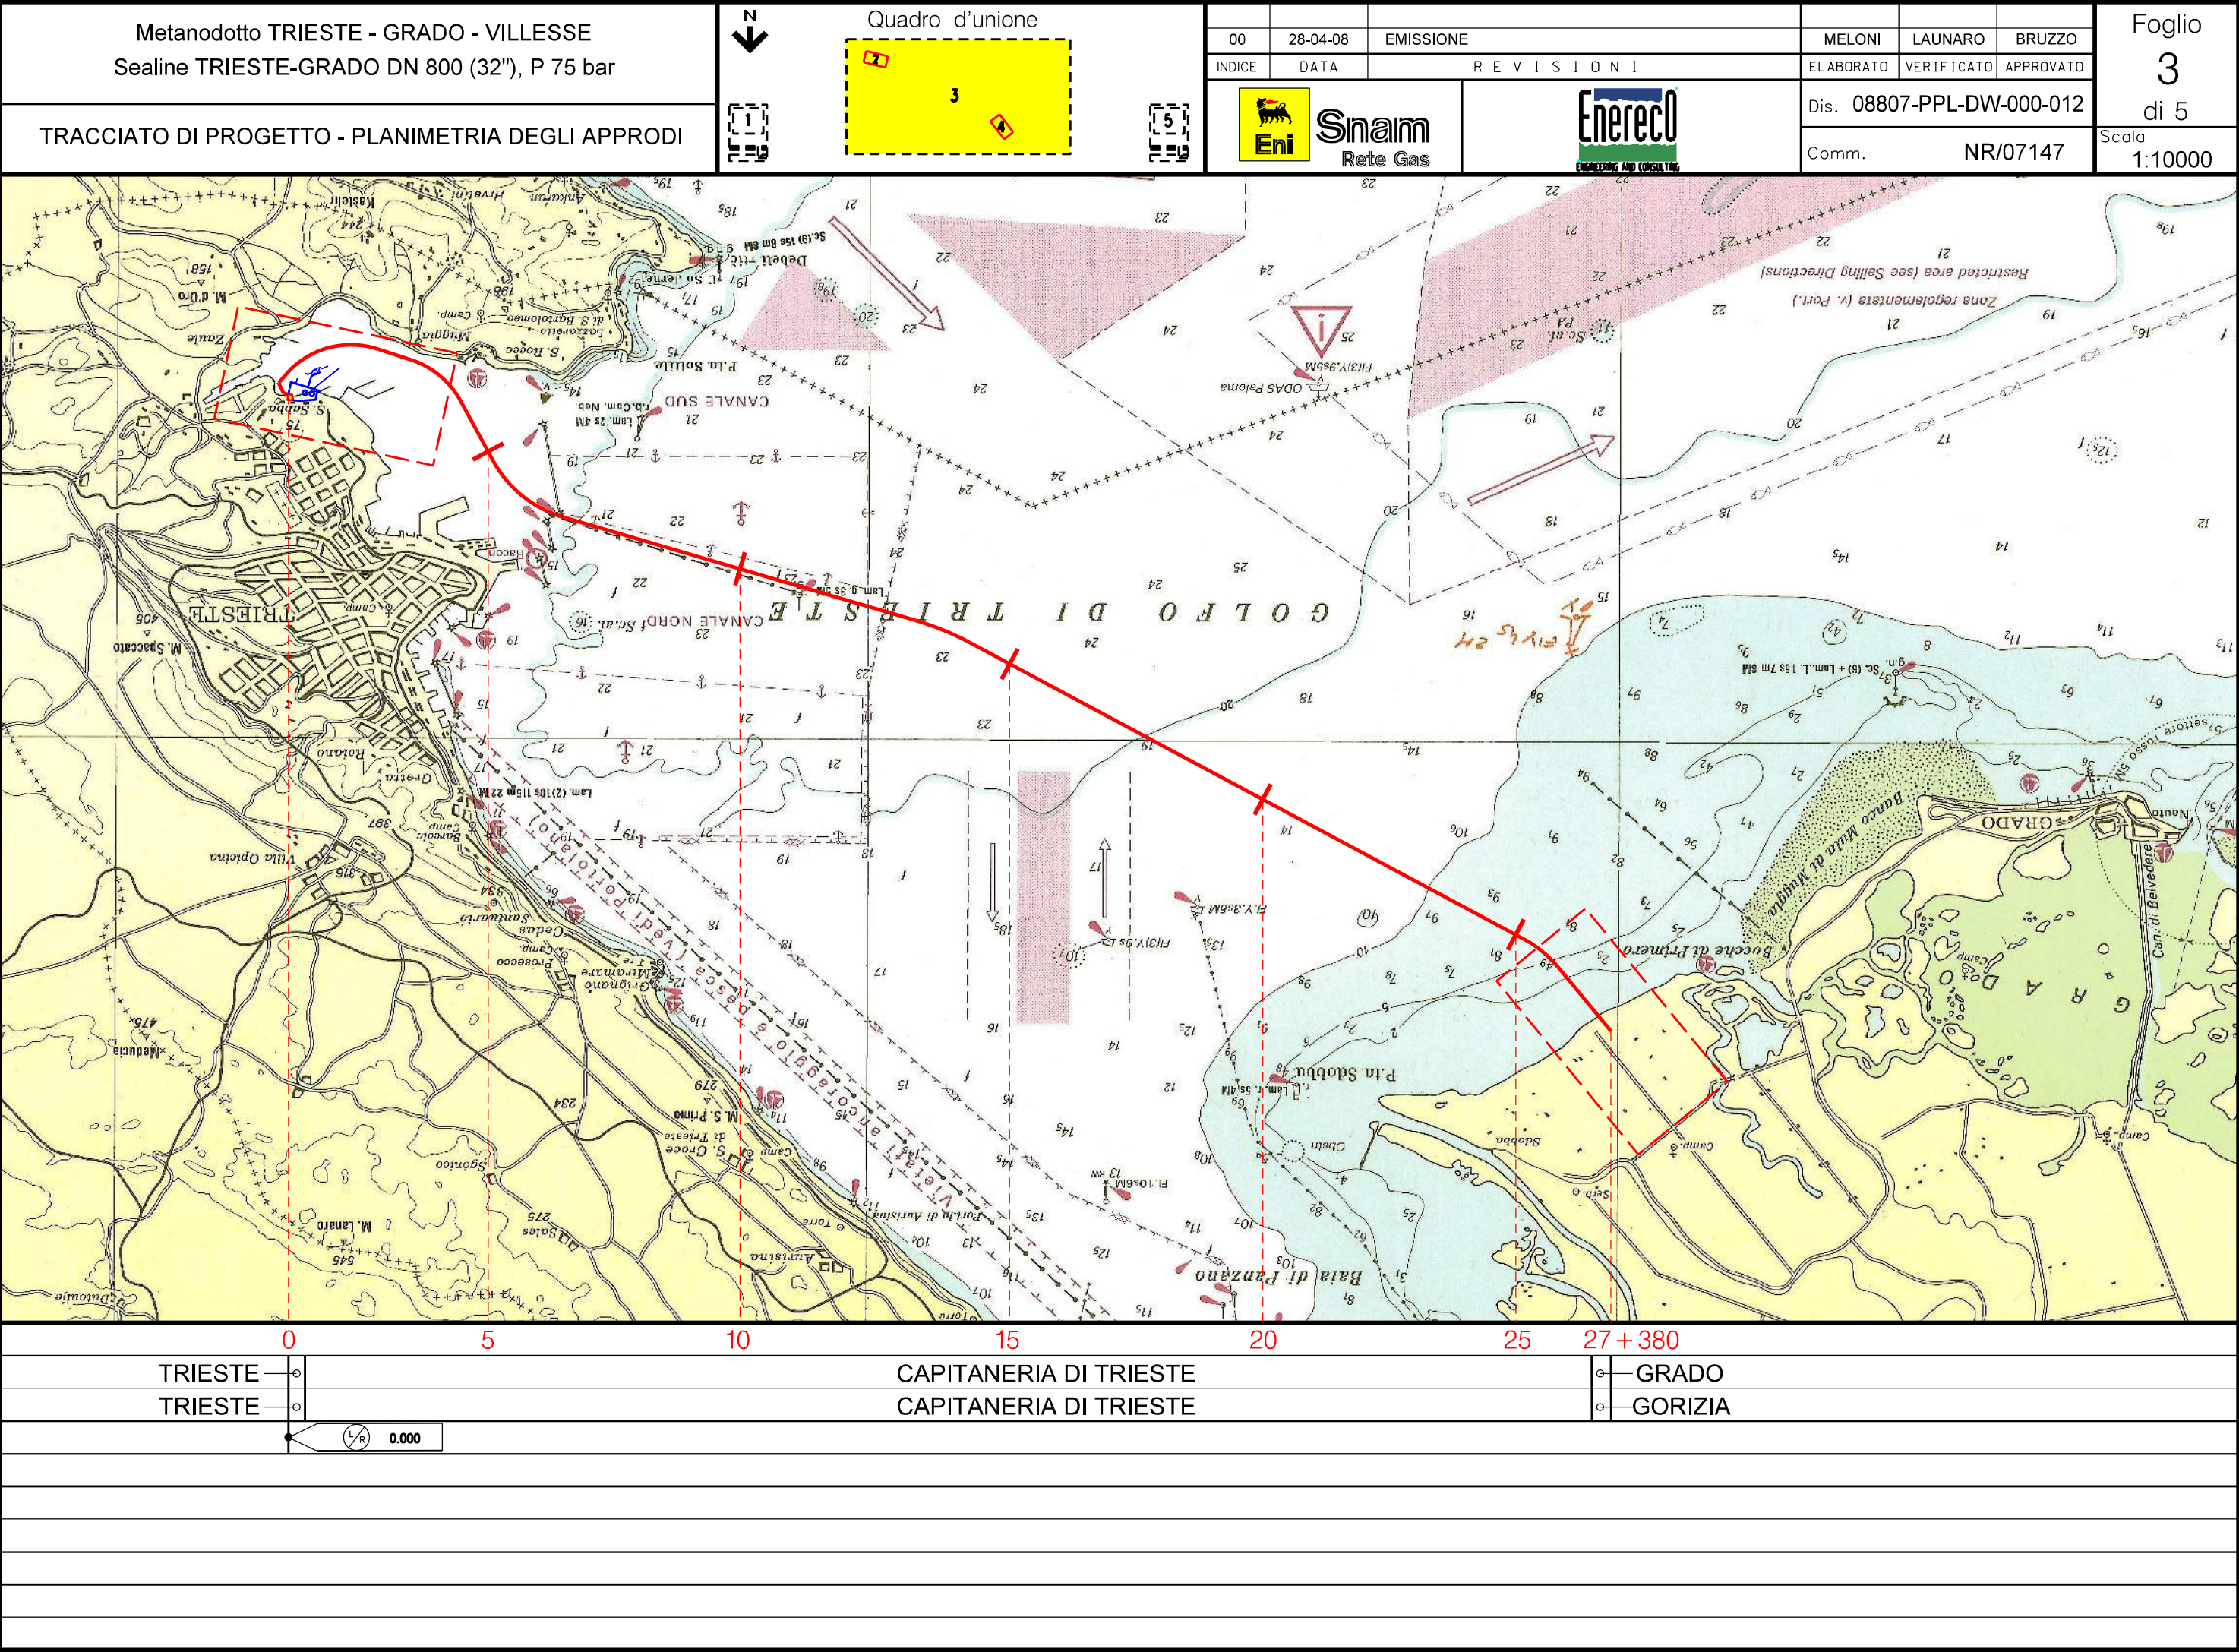

TRACCIATO DI PROGETTO - PLANIMETRIA DEGLI APPRODI



EMISSIONE

R E V I S I O N I



Snam
Rete Gas




BRUZZO

ORATO	VERIFICATO	APPROVATO
-------	------------	-----------

L-DW-000-012

Scala
1:10000

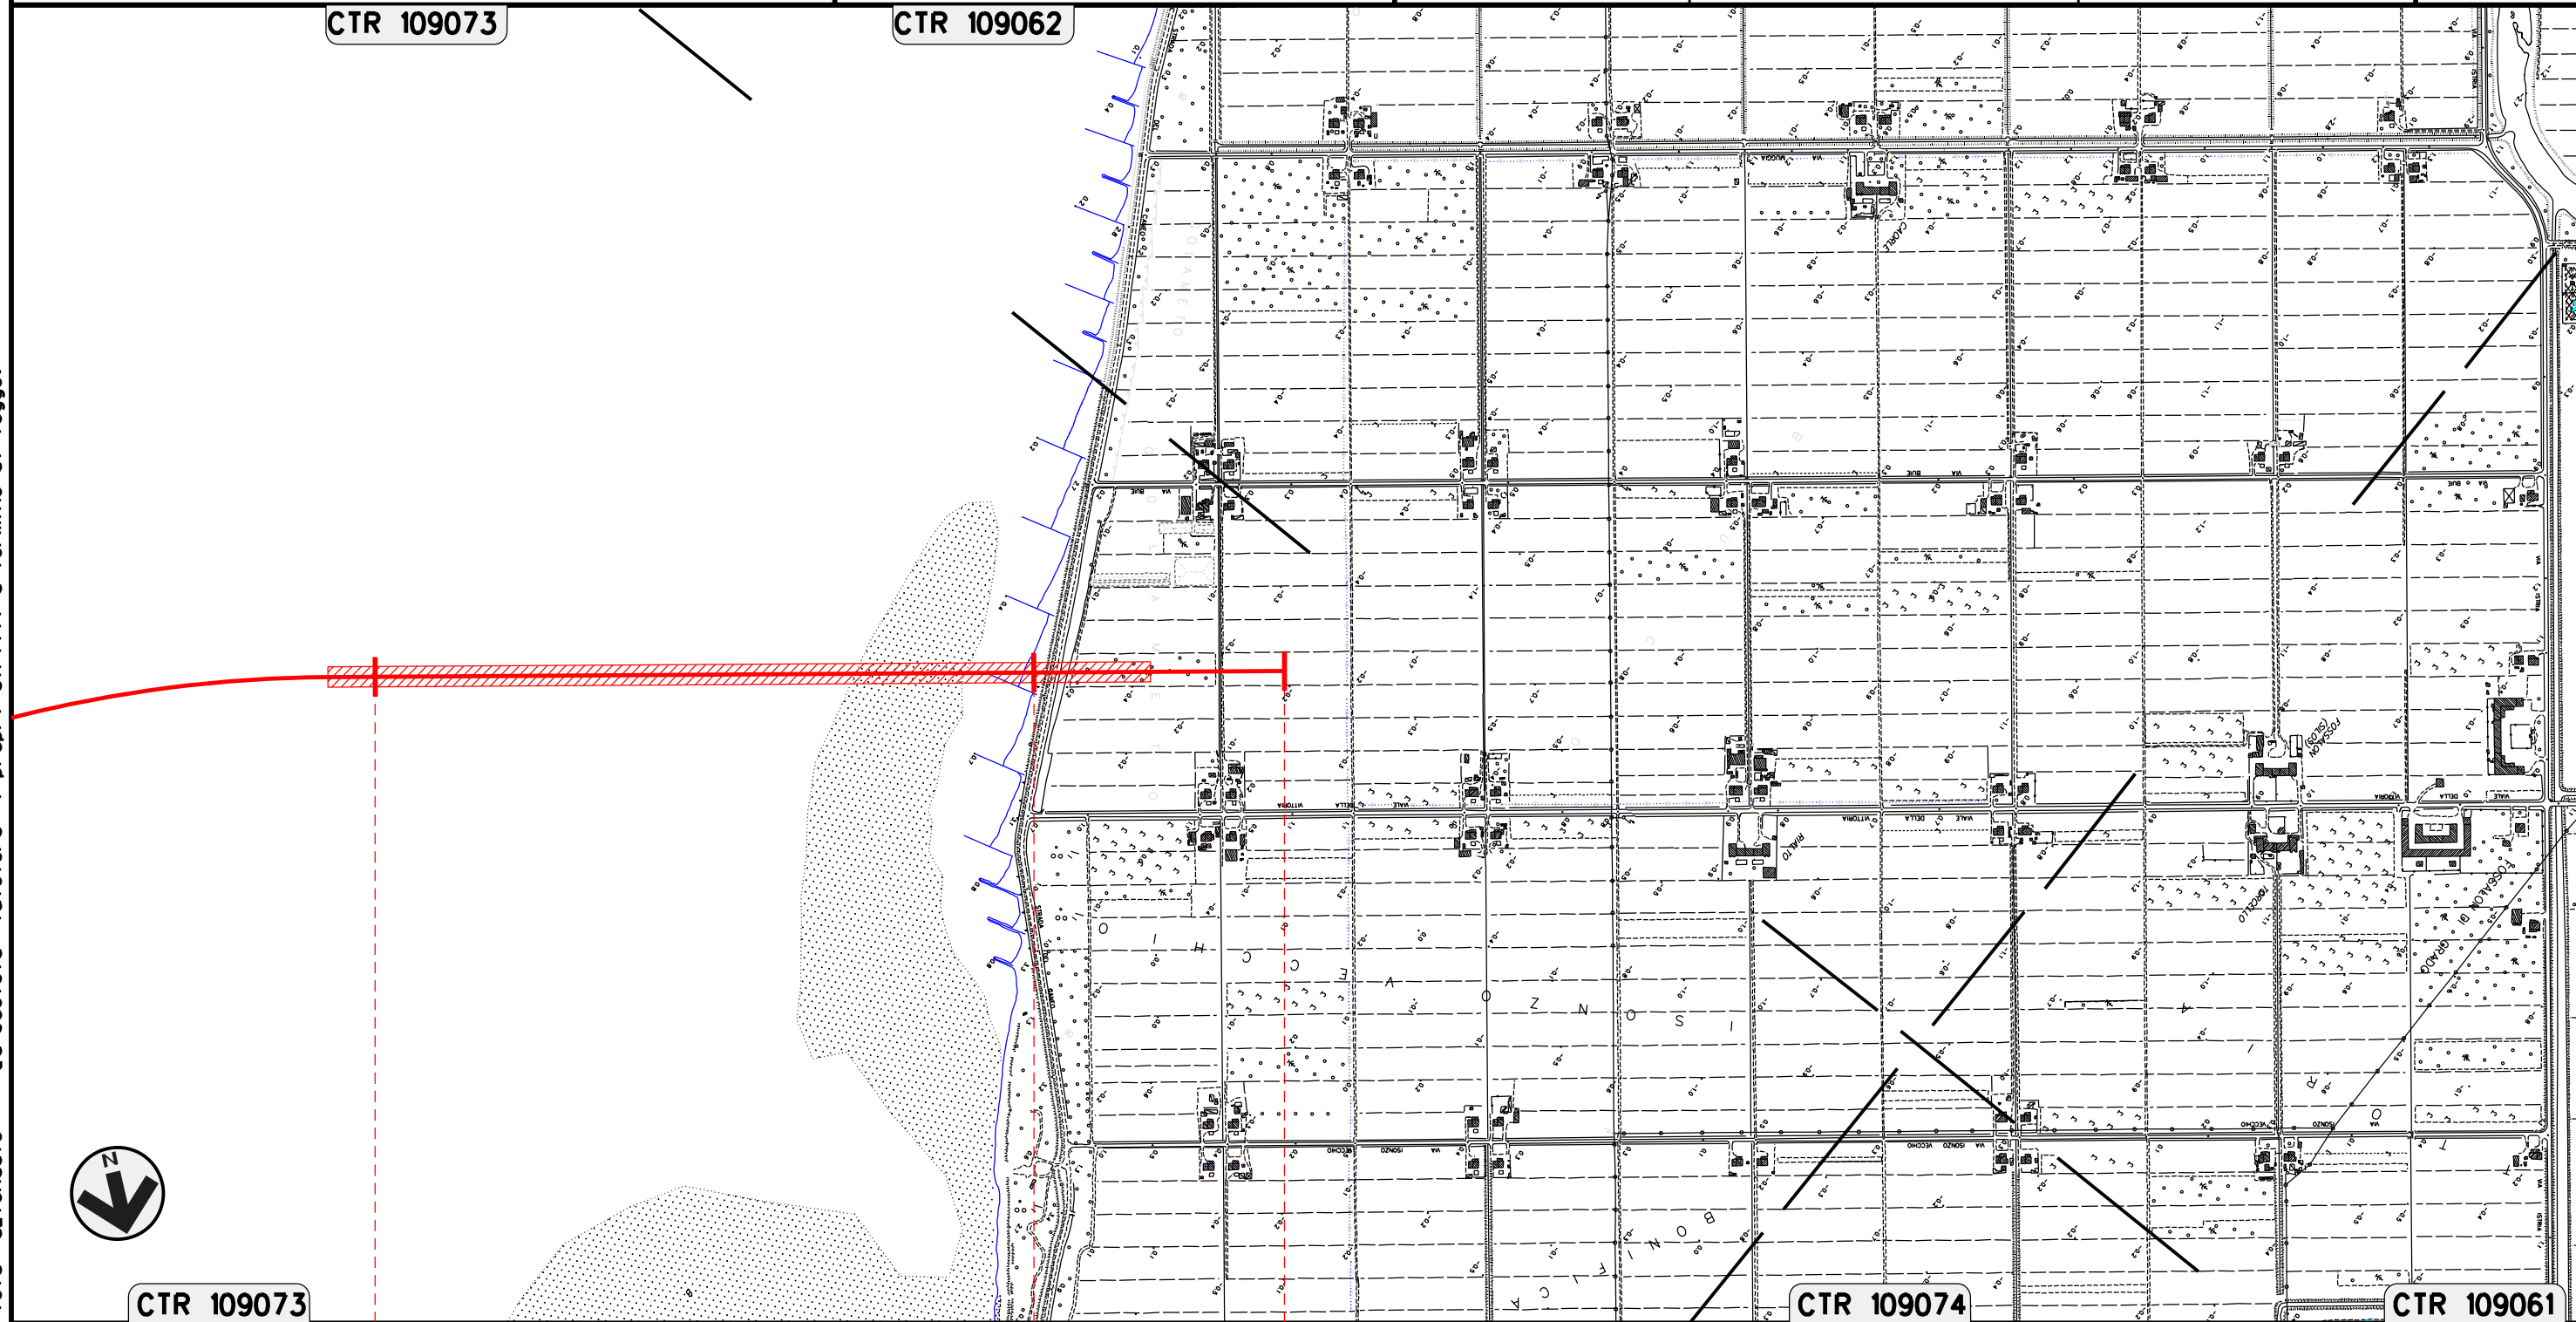 $27 + 380$

CAPITANERIA DI TRIESTE
CAPITANERIA DI TRIESTE

GRADO
GORIZIA



Il presente disegno e' di proprieta' aziendale - La Societa' tutelera' i propri diritti a termine di legge.

MetanodottoTRIESTE - GRADO - VILLESSE
Sealine TRIESTE-GRADO DN 800 (32"), P 75 bar

TRACCIATO DI PROGETTO - PLANIMETRIA DEGLI APPRODI

N
↓

Quadro d'unione

Rete Gas

00

28-04-08

EMISSIONE

INDICE

DATA

R E V I S I O N I

ENGINEERING AND CONSULTING

MELONI

LAUNARO

BRUZZO

ELABORATO

VERIFICATO

APPROVATO

Dis.

08807-PPL-DW-000-012

Comm.

NR/07147

Foglio

5

di 5

Scala

1:10000

LEGENDA

SIMBOLOGIA CARTOGRAFICA

- Metanodotto in progetto
- Metanodotti in esercizio
- Gallerie, Tunnel, Mini/Microtunnel, Raise Boring
- Tacca chilometrica
- Area impianti
- Area punti di linea
- Piazzola di stoccaggio tubazioni
- Depositi temporanei
- Strada di accesso all'impianto
- Strade di accesso provvisorio
- Adeguamento strade esistenti
- Limite sovrapposizione fogli

SIMBOLOGIA MECCANICA

- Punto di intercettazione di linea (P.I.L.)
- Punto di intercettazione di derivazione importante (P.I.D.I.)
- Punto di intercettazione di derivazione semplice con stacco da P.I.L. (P.I.D.S.)
- Punto di intercettazione e derivazione semplice con stacco da Linea (P.I.D.S.)
- Punto di intercettazione con discaggio di allacciamento (P.I.D.A.)
- Punto predisposto per il discaggio di allacciamento (P.P.D.A.)
- Punto di sezionamento elettrico terminale (P.S.E.T.)
- Stazione predisposta per lancio e ricevimento PIG
- Impianto di riduzione/regolazione della pressione

Progressiva chilometrica	N.	
Comuni		
Province		
Impianti	TIPO - N. - PROG. TIPO - N. - ESISTENTE	
Attraversamenti	TIPOLOGIA ATTRAVERSATA (SS n. **, corso d'acqua, ferrovia, ecc.)	
Strade - Piste - Piazzole tubazioni	ACCESSO IMPIANTI	STRADE PROVVISORIE
Fascia di lavoro	ALLARGATA	RIDOTTA
Scavabilita' terreni	SCIOLTI (T)	ROCCIA TENERA (RT)
		ROCCIA DURA (RD)