


Il presente disegno e' di proprieta' aziendale - La Societa' tutelera' i propri diritti a termine di legge.

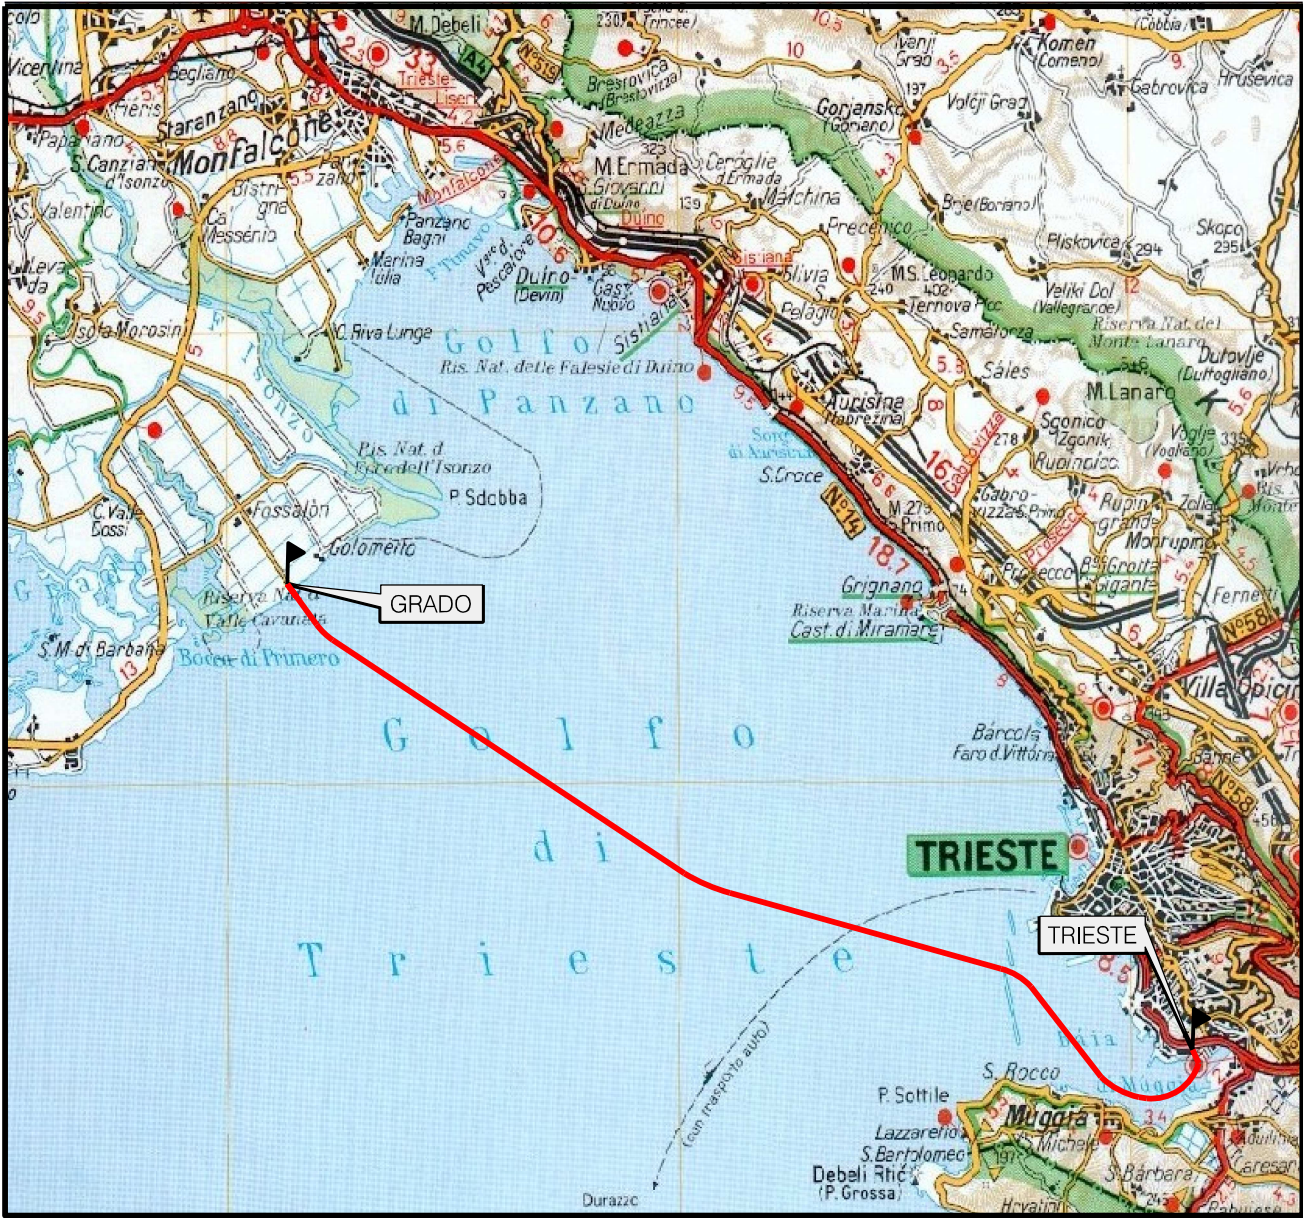

COROGRAFIA Scala 1:200.000

00	28-04-08	EMISSIONE	MELONI	LAUNARO	BRUZZO		
INDICE	DATA	R E V I S I O N I		ELABORATO	VERIFICATO		
 				Dis. 08807-PPL-DW-000-030			
				Fg. 1 di 5			
Metanodotto TRIESTE – GRADO – VILLESSE Sealine TRIESTE-GRADO DN 800 (32”), P 75 bar				Comm. NR/07147			
				INDICE	00		
				Scala 1:10000			
CARTA DELLA PERICOLOSITA' IDRAULICA				Sostituisce il			
				Sostituito dal			

Il presente disegno e' di proprieta' aziendale - La Societa' tutelera' i propri diritti a termine di legge.

Metanodotto TRIESTE - GRADO - VILLESSE
Sealine TRIESTE-GRADO DN 800 (32"), P 75 bar

CARTA DELLA PERICOLOSITA' IDRAULICA

N

Quadro d'unione

3

5

0028-04-08EMISSIONE

INDICE DATA R E V I S I O N I

Eni

Snam

Rete Gas

Enereco

ENGINEERING AND CONSULTING

MELONI
LAUNARO
BRUZZO

Dis. 08807-PPL-DW-000-030

Comm. NR/07147


Foglio 2 di 5

Scala 1:10000


0	1	2	3
TRIESTE		CAPITANERIA DI TRIESTE	
TRIESTE		CAPITANERIA DI TRIESTE	
0.000			

FILE NAME: 08807-PPL-DW-000-030-02_00.dgn

Il presente disegno e' di proprieta' aziendale - La Societa' tutelera' i propri diritti a termine di legge.

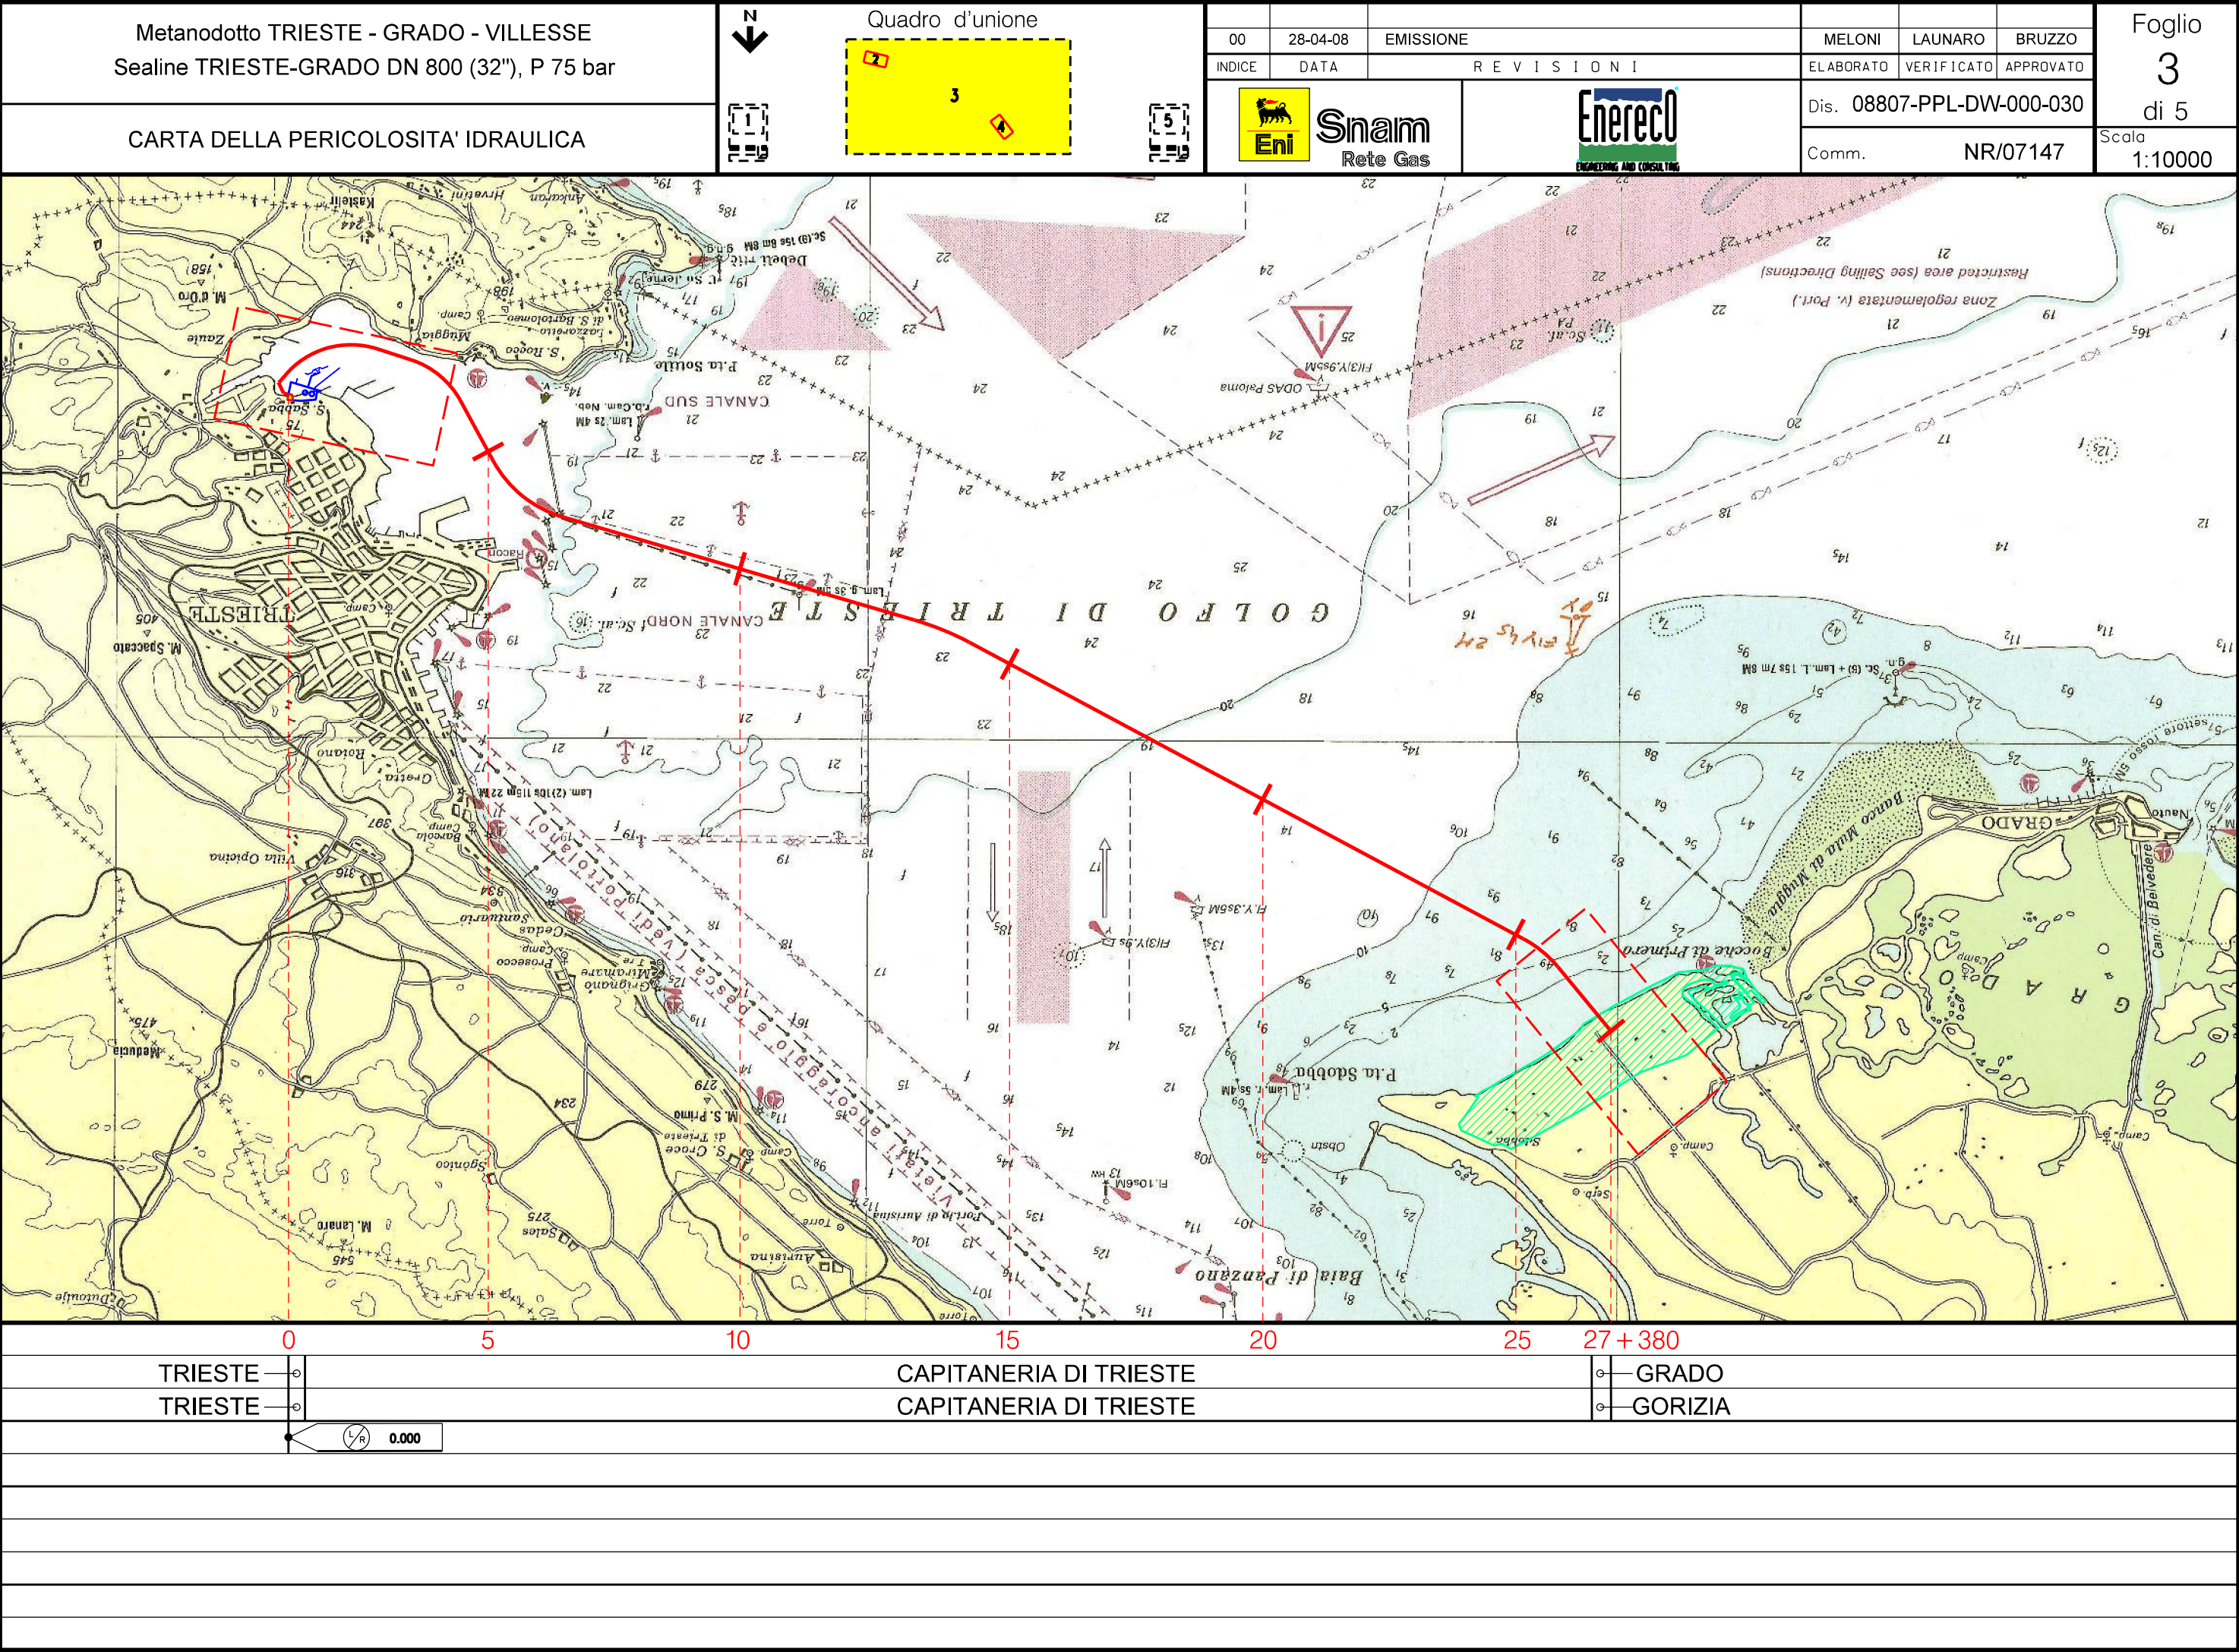

Il presente disegno e' di proprieta' aziendale - La Societa' tutelera' i propri diritti a termine di legge.

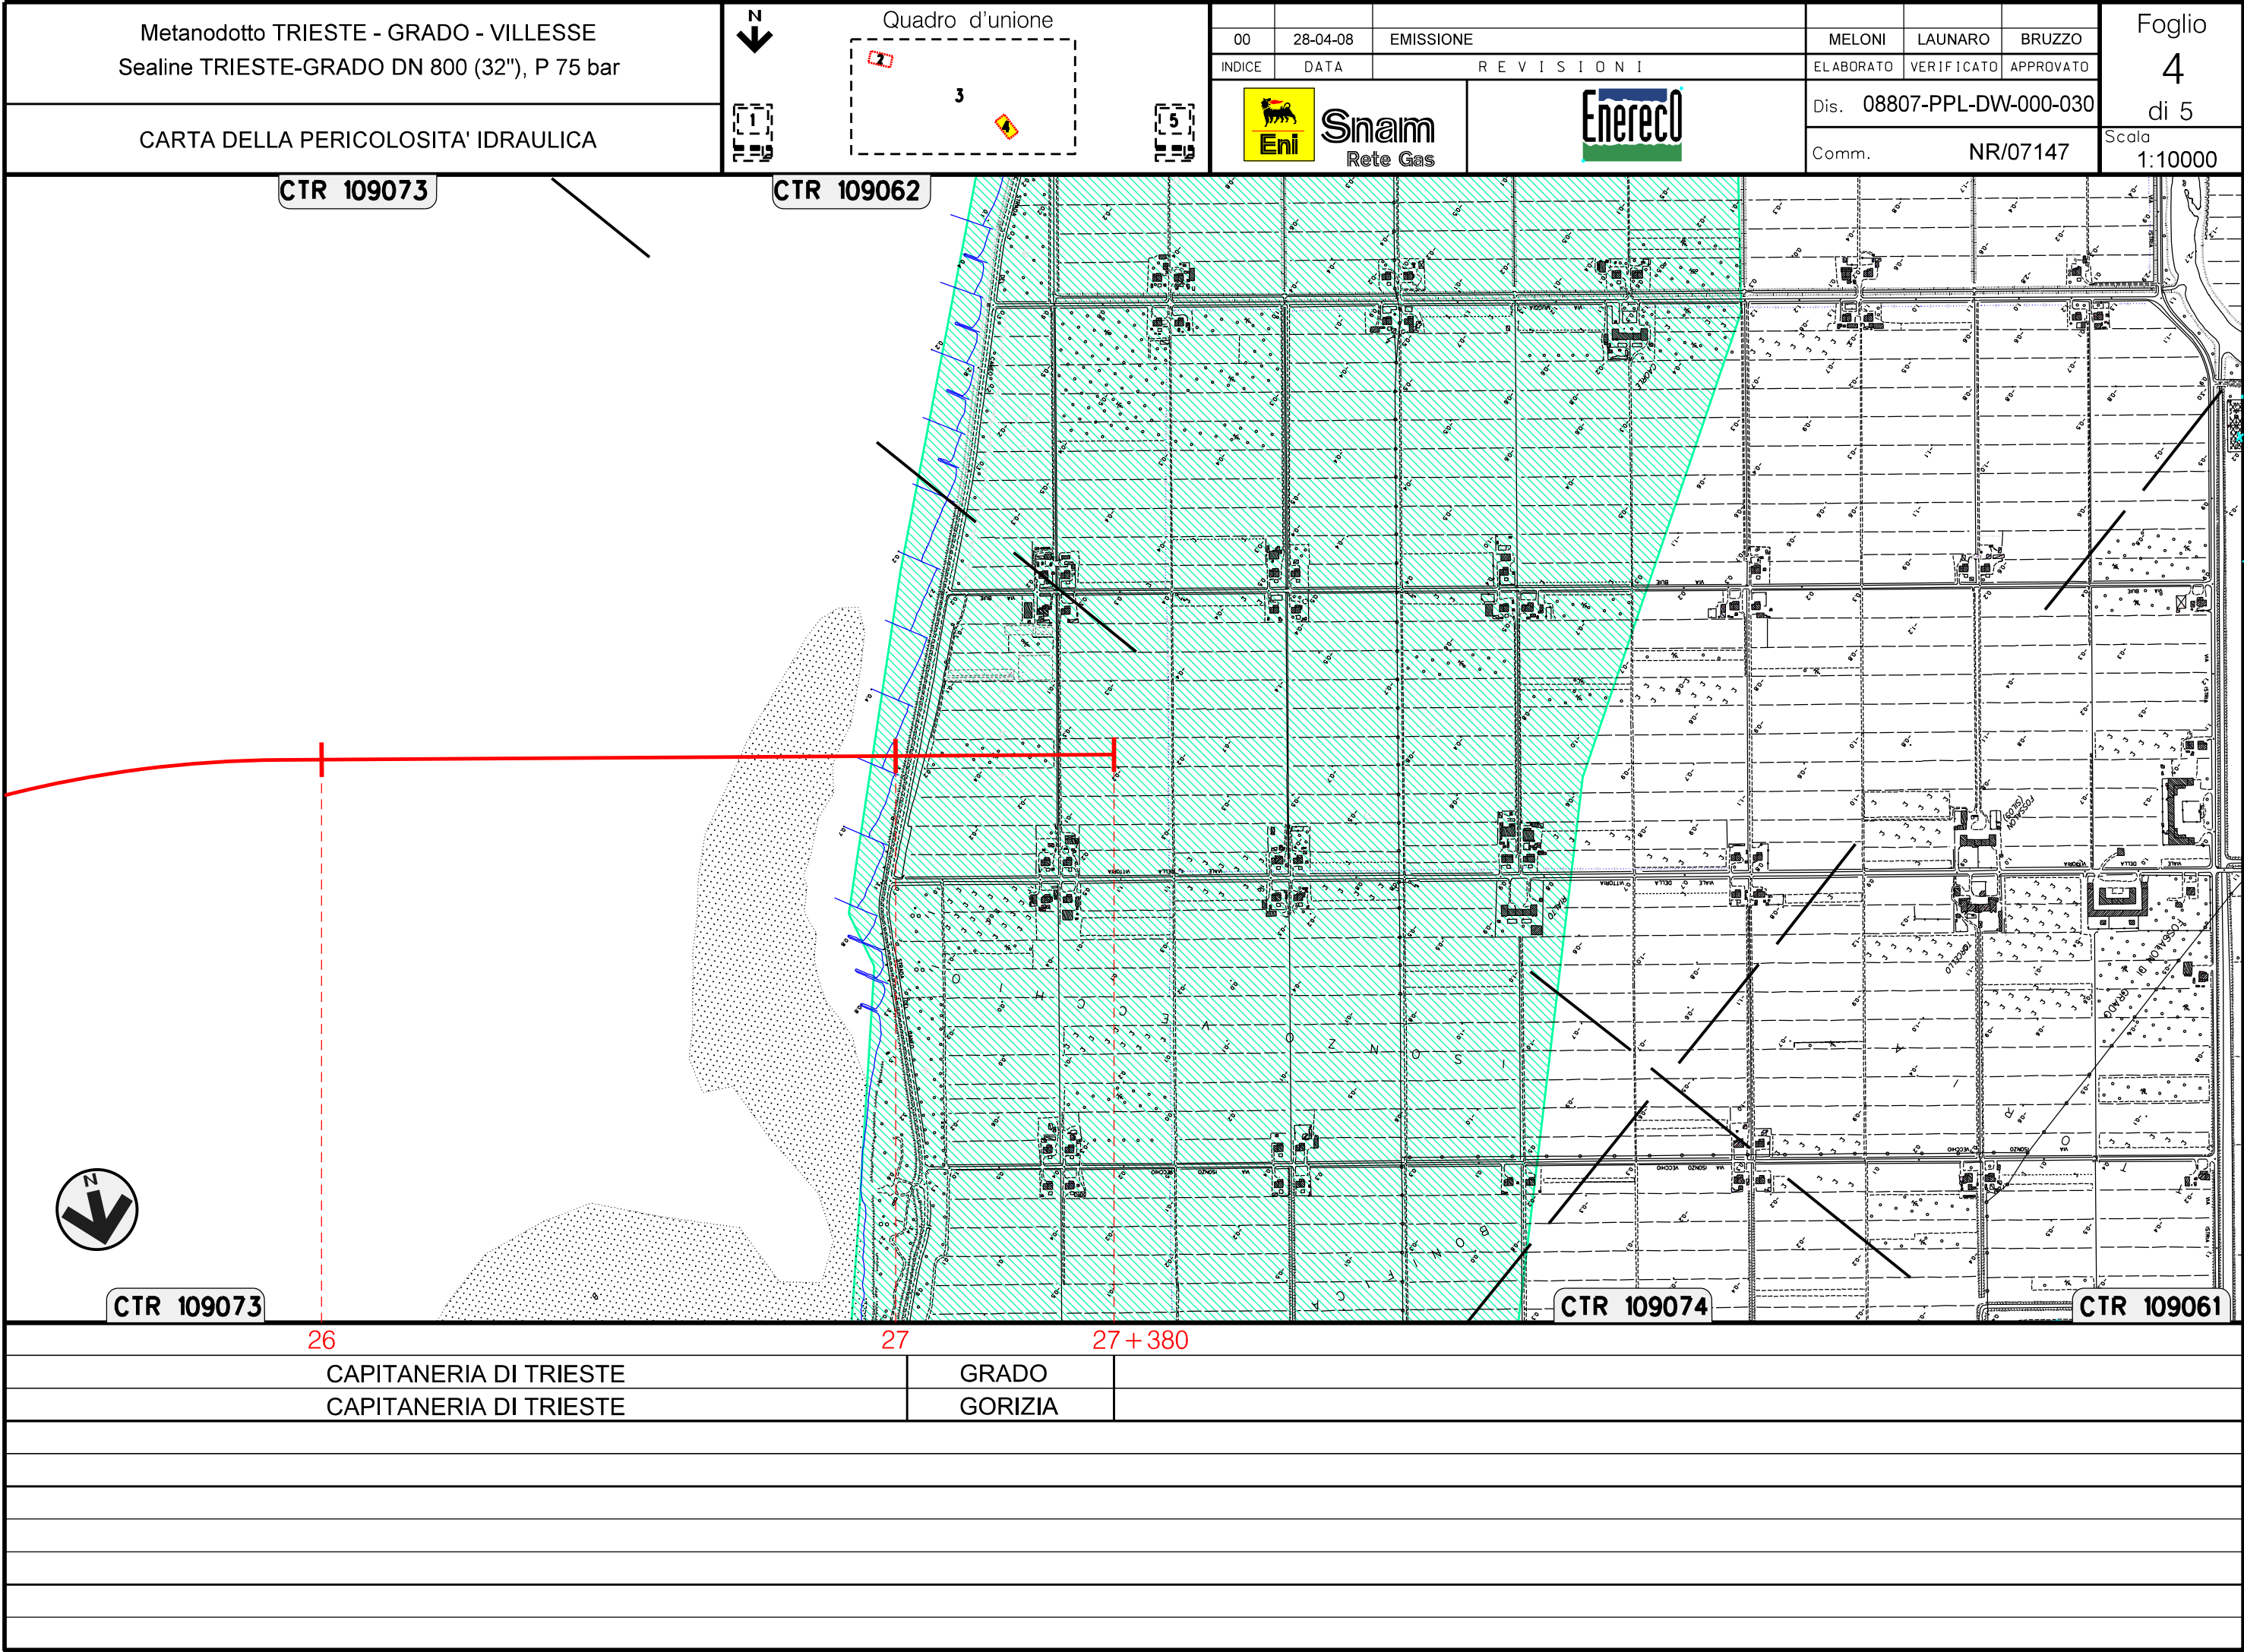

Il presente disegno e' di proprieta' aziendale - La Societa' tutelera' i propri diritti a termine di legge.

MetanodottoTRIESTE - GRADO - VILLESSE
Sealine TRIESTE-GRADO DN 800 (32"), P 75 bar

CARTA DELLA PERICOLOSITA' IDRAULICA

N
↓

Quadro d'unione

1

3

4

5

Eni

Snam

Rete Gas

Enereco

ENGINEERING AND CONSULTING

00

28-04-08

EMISSIONE

INDICE

DATA

R E V I S I O N I

MELONI

LAUNARO

BRUZZO

ELABORATO

VERIFICATO

APPROVATO

Dis.

08807-PPL-DW-000-030

Comm.

NR/07147

Foglio

5

di 5

Scala

1:10000

LEGENDA

SIMBOLOGIA CARTOGRAFICA

- Metanodotto in progetto
- Metanodottiin esercizio
- Gallerie, Tunnel, Mini/Microtunnel, Raise Boring
- N

Tacca chilometrica
- Area impianti
- Area punti di linea
- Limite sovrapposizione fogli

LEGENDA TEMATICA

PERICOLOSITA' IDRAULICA

- Pericolosita' Idraulica Moderata - P.I.1
- Pericolosita' Idraulica Media -P.I.2
- Pericolosita' Idraulica Elevata - P.I.3
- Pericolosita' Idraulica Molto Elevato - P.I.4

NOTE:

Autorita' di Bacino dei Fiumi Isonzo, Tagliamento, Livenza, Piave, Brenta-Bacchiglione
Prima Variante - Progetto di Piano stralcio per l'Assetto Idrogeologico del fiume Isonzo, Legge n. 267/98 e Legge n. 365/00

SIMBOLOGIA MECCANICA

- Punto di intercettazione di linea (P.I.L.)
- Punto di intercettazione di derivazione importante (P.I.D.I.)
- Punto di intercettazione di derivazione semplice con stacco da P.I.L. (P.I.D.S.)
- Punto di intercettazione e derivazione semplice con stacco da Linea (P.I.D.S.)
- Punto di intercettazione con discaggio di allacciamento (P.I.D.A.)
- Punto predisposto per il discaggio di allacciamento (P.P.D.A.)
- Punto di sezionamento elettrico terminale (P.S.E.T.)
- Stazione predisposta per lancio e ricevimento PIG
- Impianto di riduzione/regolazione della pressione

Progressiva chilometrica	N.	
Comuni		
Province		
Impianti	TIPO - N. - PROG.	TIPO - N. - ESISTENTE
Attraversamenti	TIPOLOGIA ATTRAVERSATA (SS n. **, corso d'acqua, ferrovia, ecc.)	