



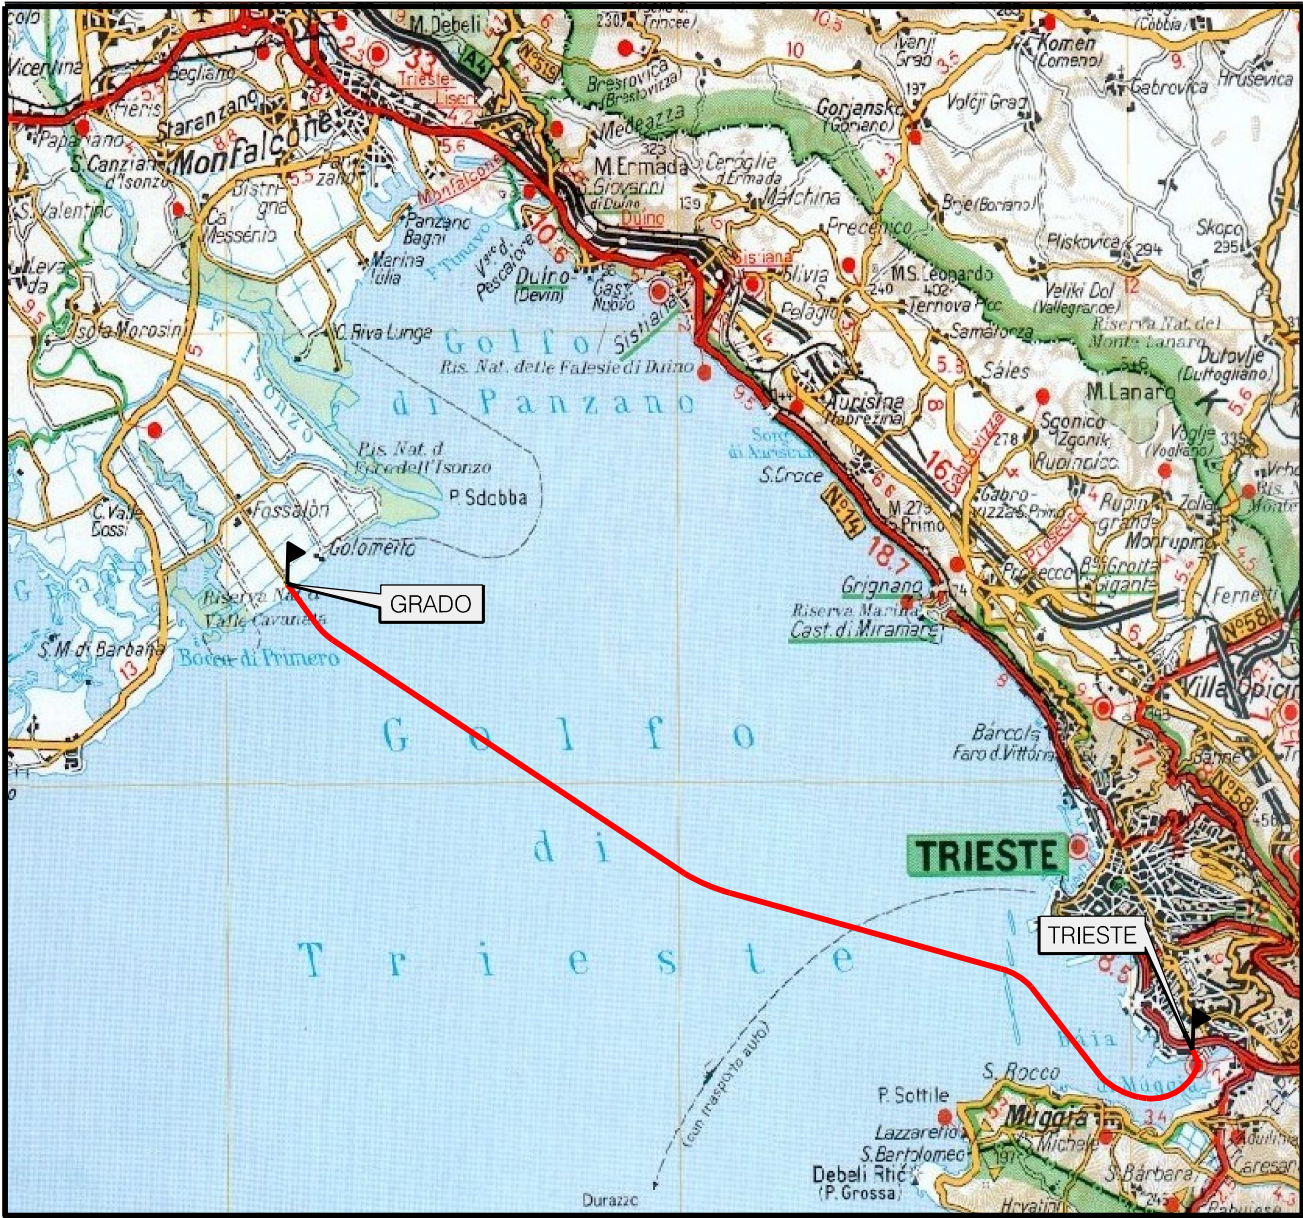


COROGRAFIA Scala 1:200.000

00	28-04-08	EMISSIONE	AGUZZI	CECCONI	BRUZZO					
INDICE	DATA	R E V I S I O N I		ELABORATO	VERIFICATO					
 				Dis. 08807-ENV-DW-000-022						
				Fg. 1 di 5						
Metanodotto TRIESTE – GRADO – VILLESSE Sealine TRIESTE-GRADO DN 800 (32”), P 75 bar			Comm. NR/07147							
			INDICE	00						
			Scala 1:10000							
STIMA DEGLI IMPATTI SULL'AMBIENTE COSTIERO (FASE DI COSTRUZIONE)			Sostituisce il							
			Sostituito dal							

Il presente disegno e' di proprieta' aziendale - La Societa' tutelera' i propri diritti a termine di legge.

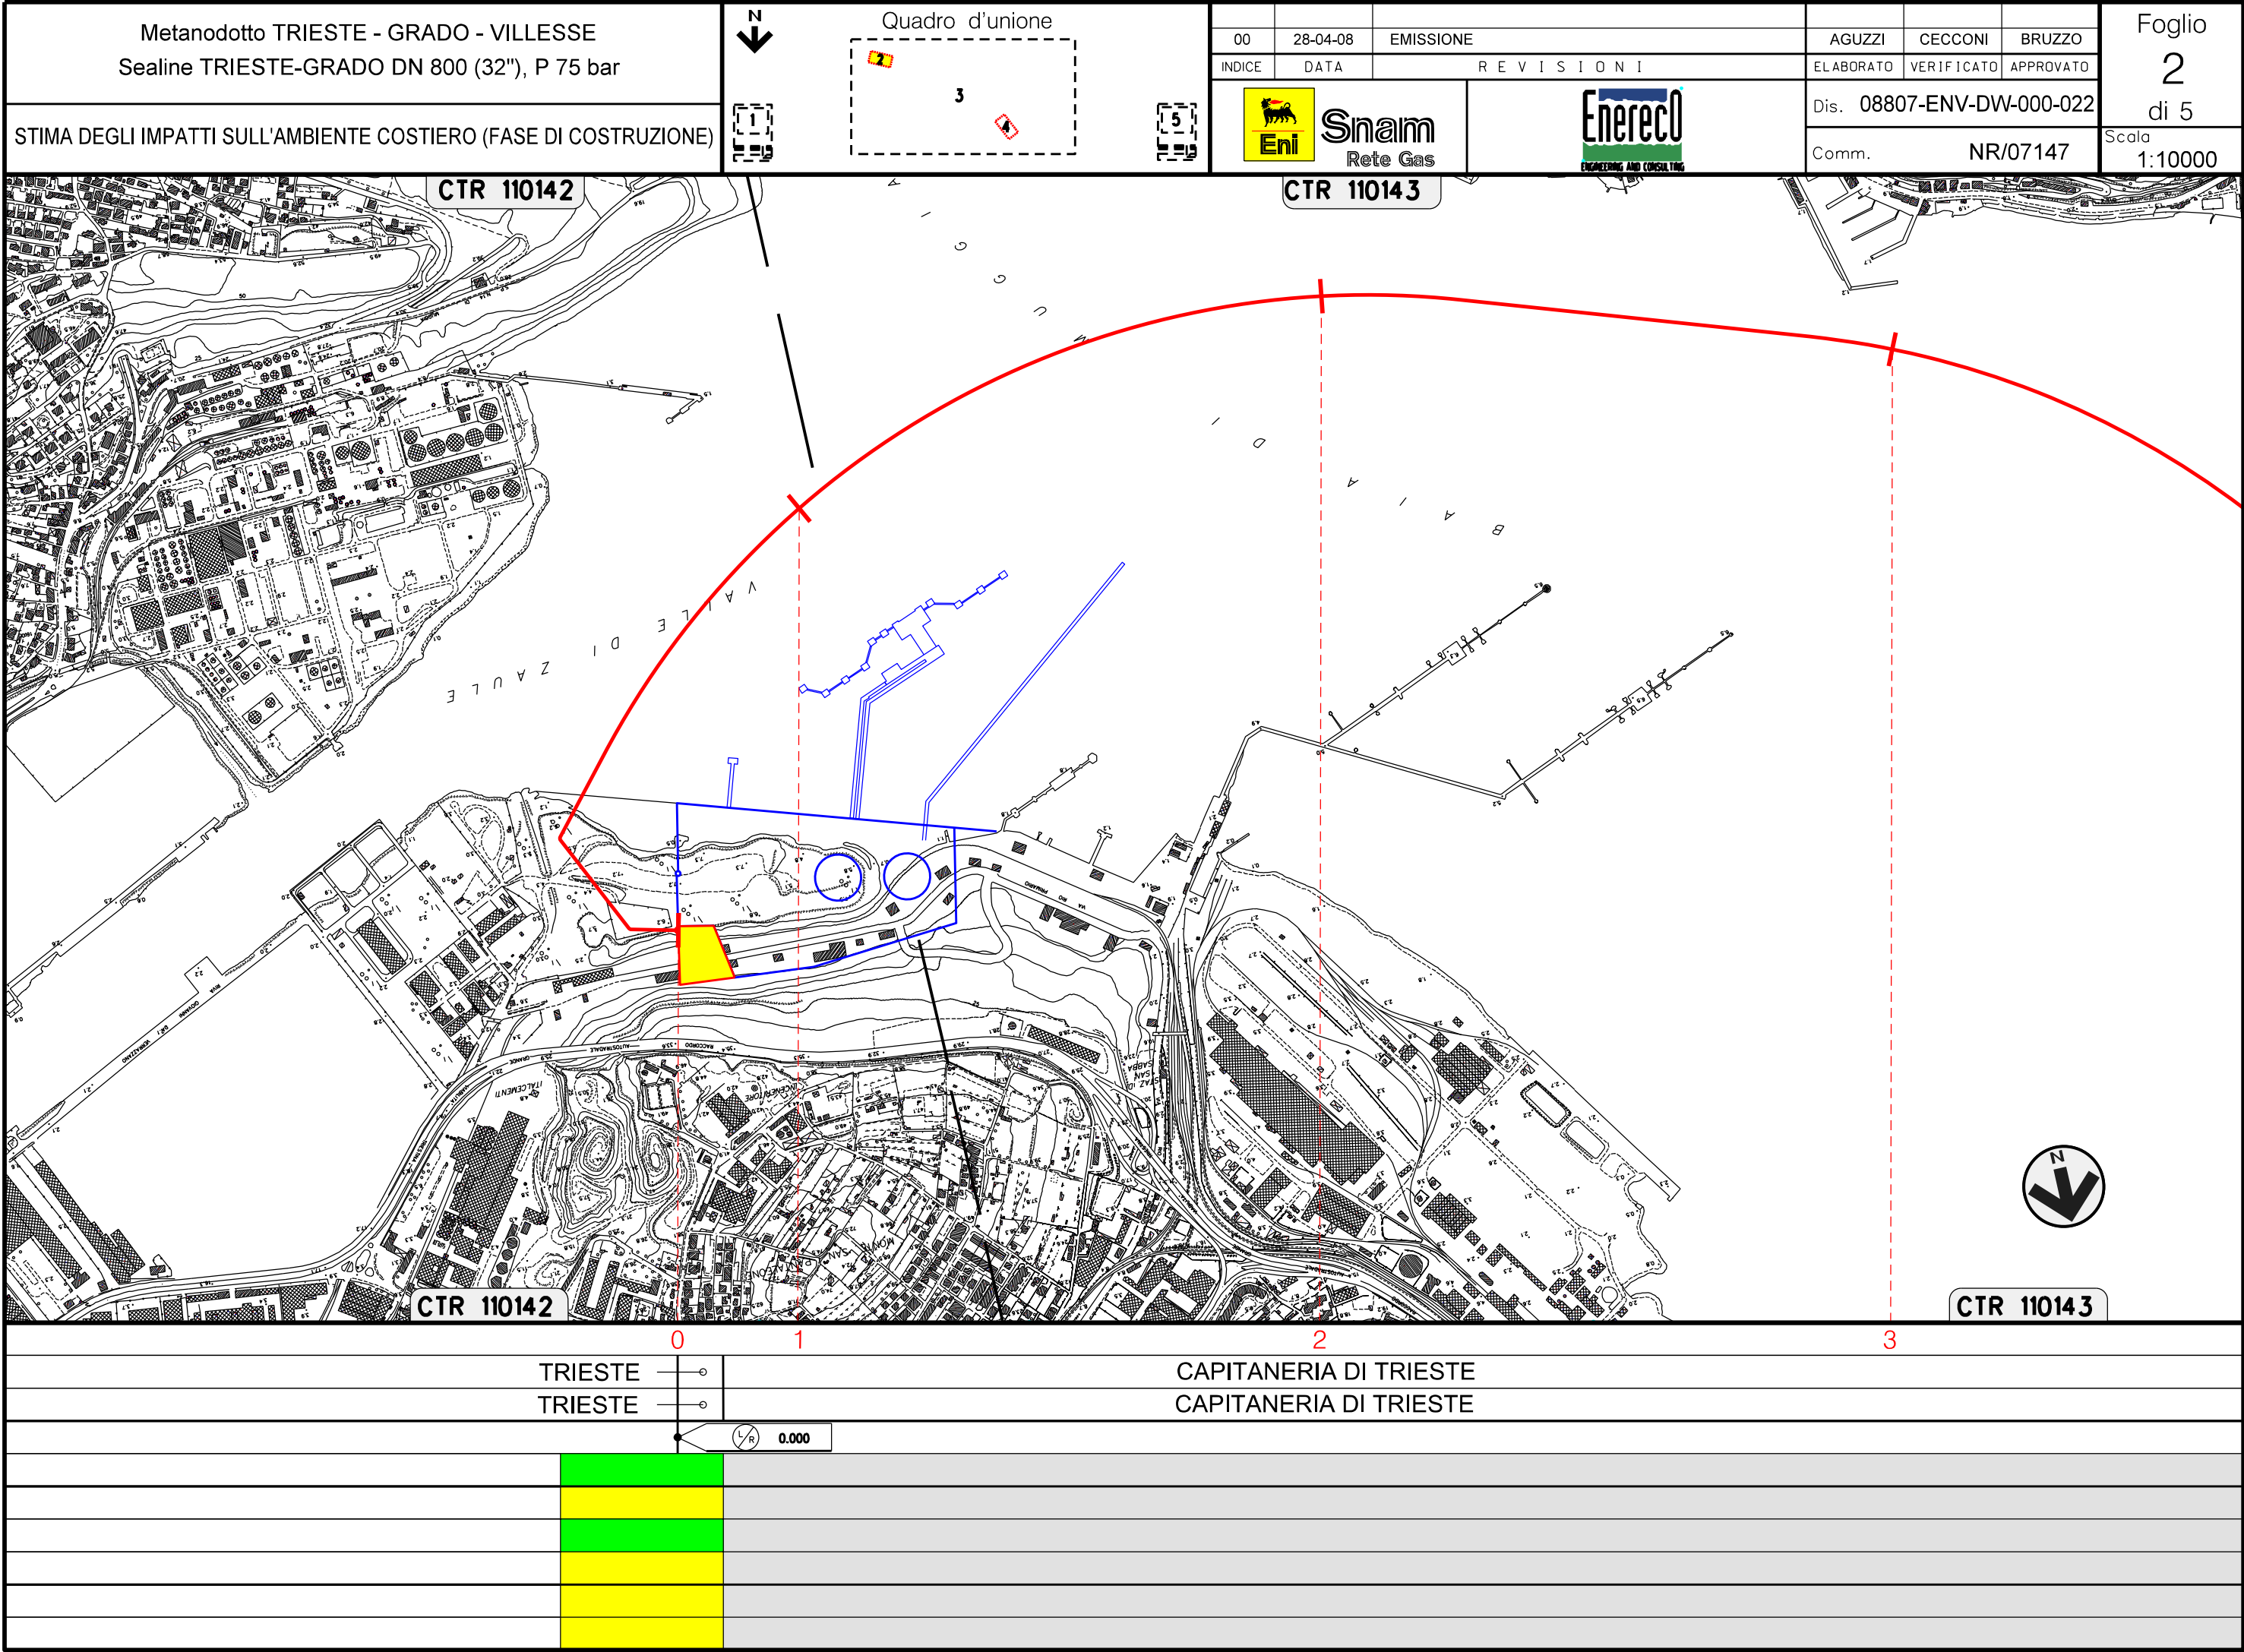

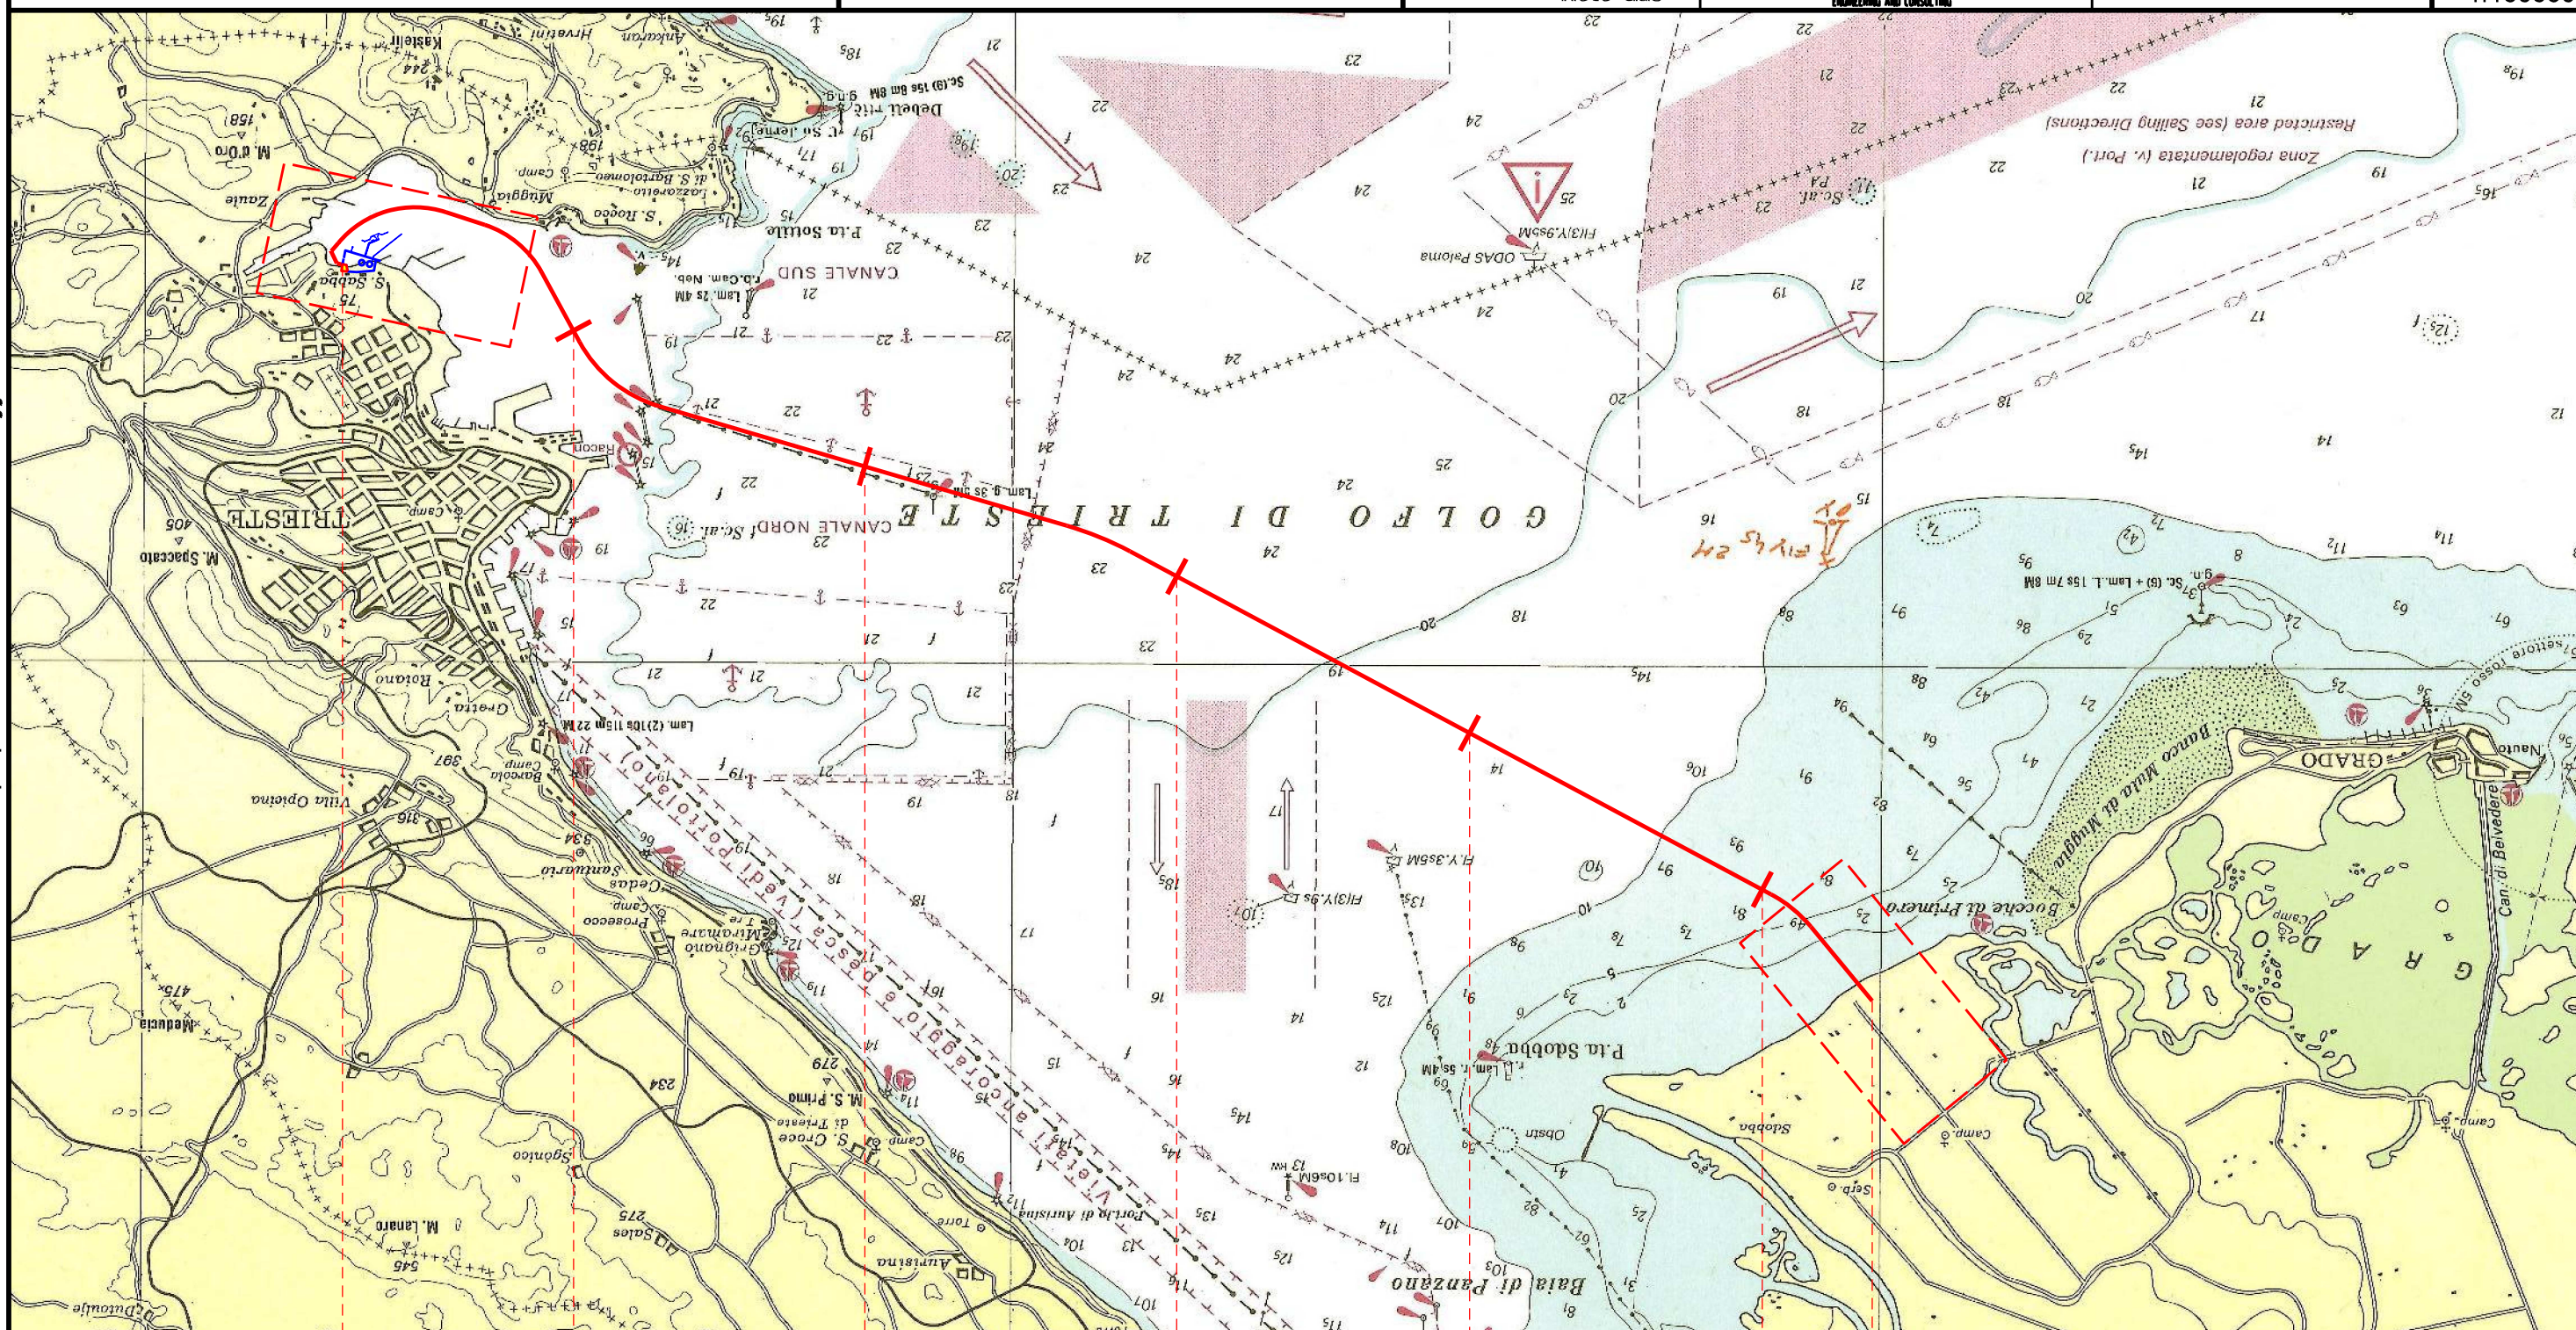


TRIESTE
TRIESTE

CAPITANERIA DI TRIESTE
CAPITANERIA DI TRIESTE

☐	GRADO
☐	GORIZIA

0.000

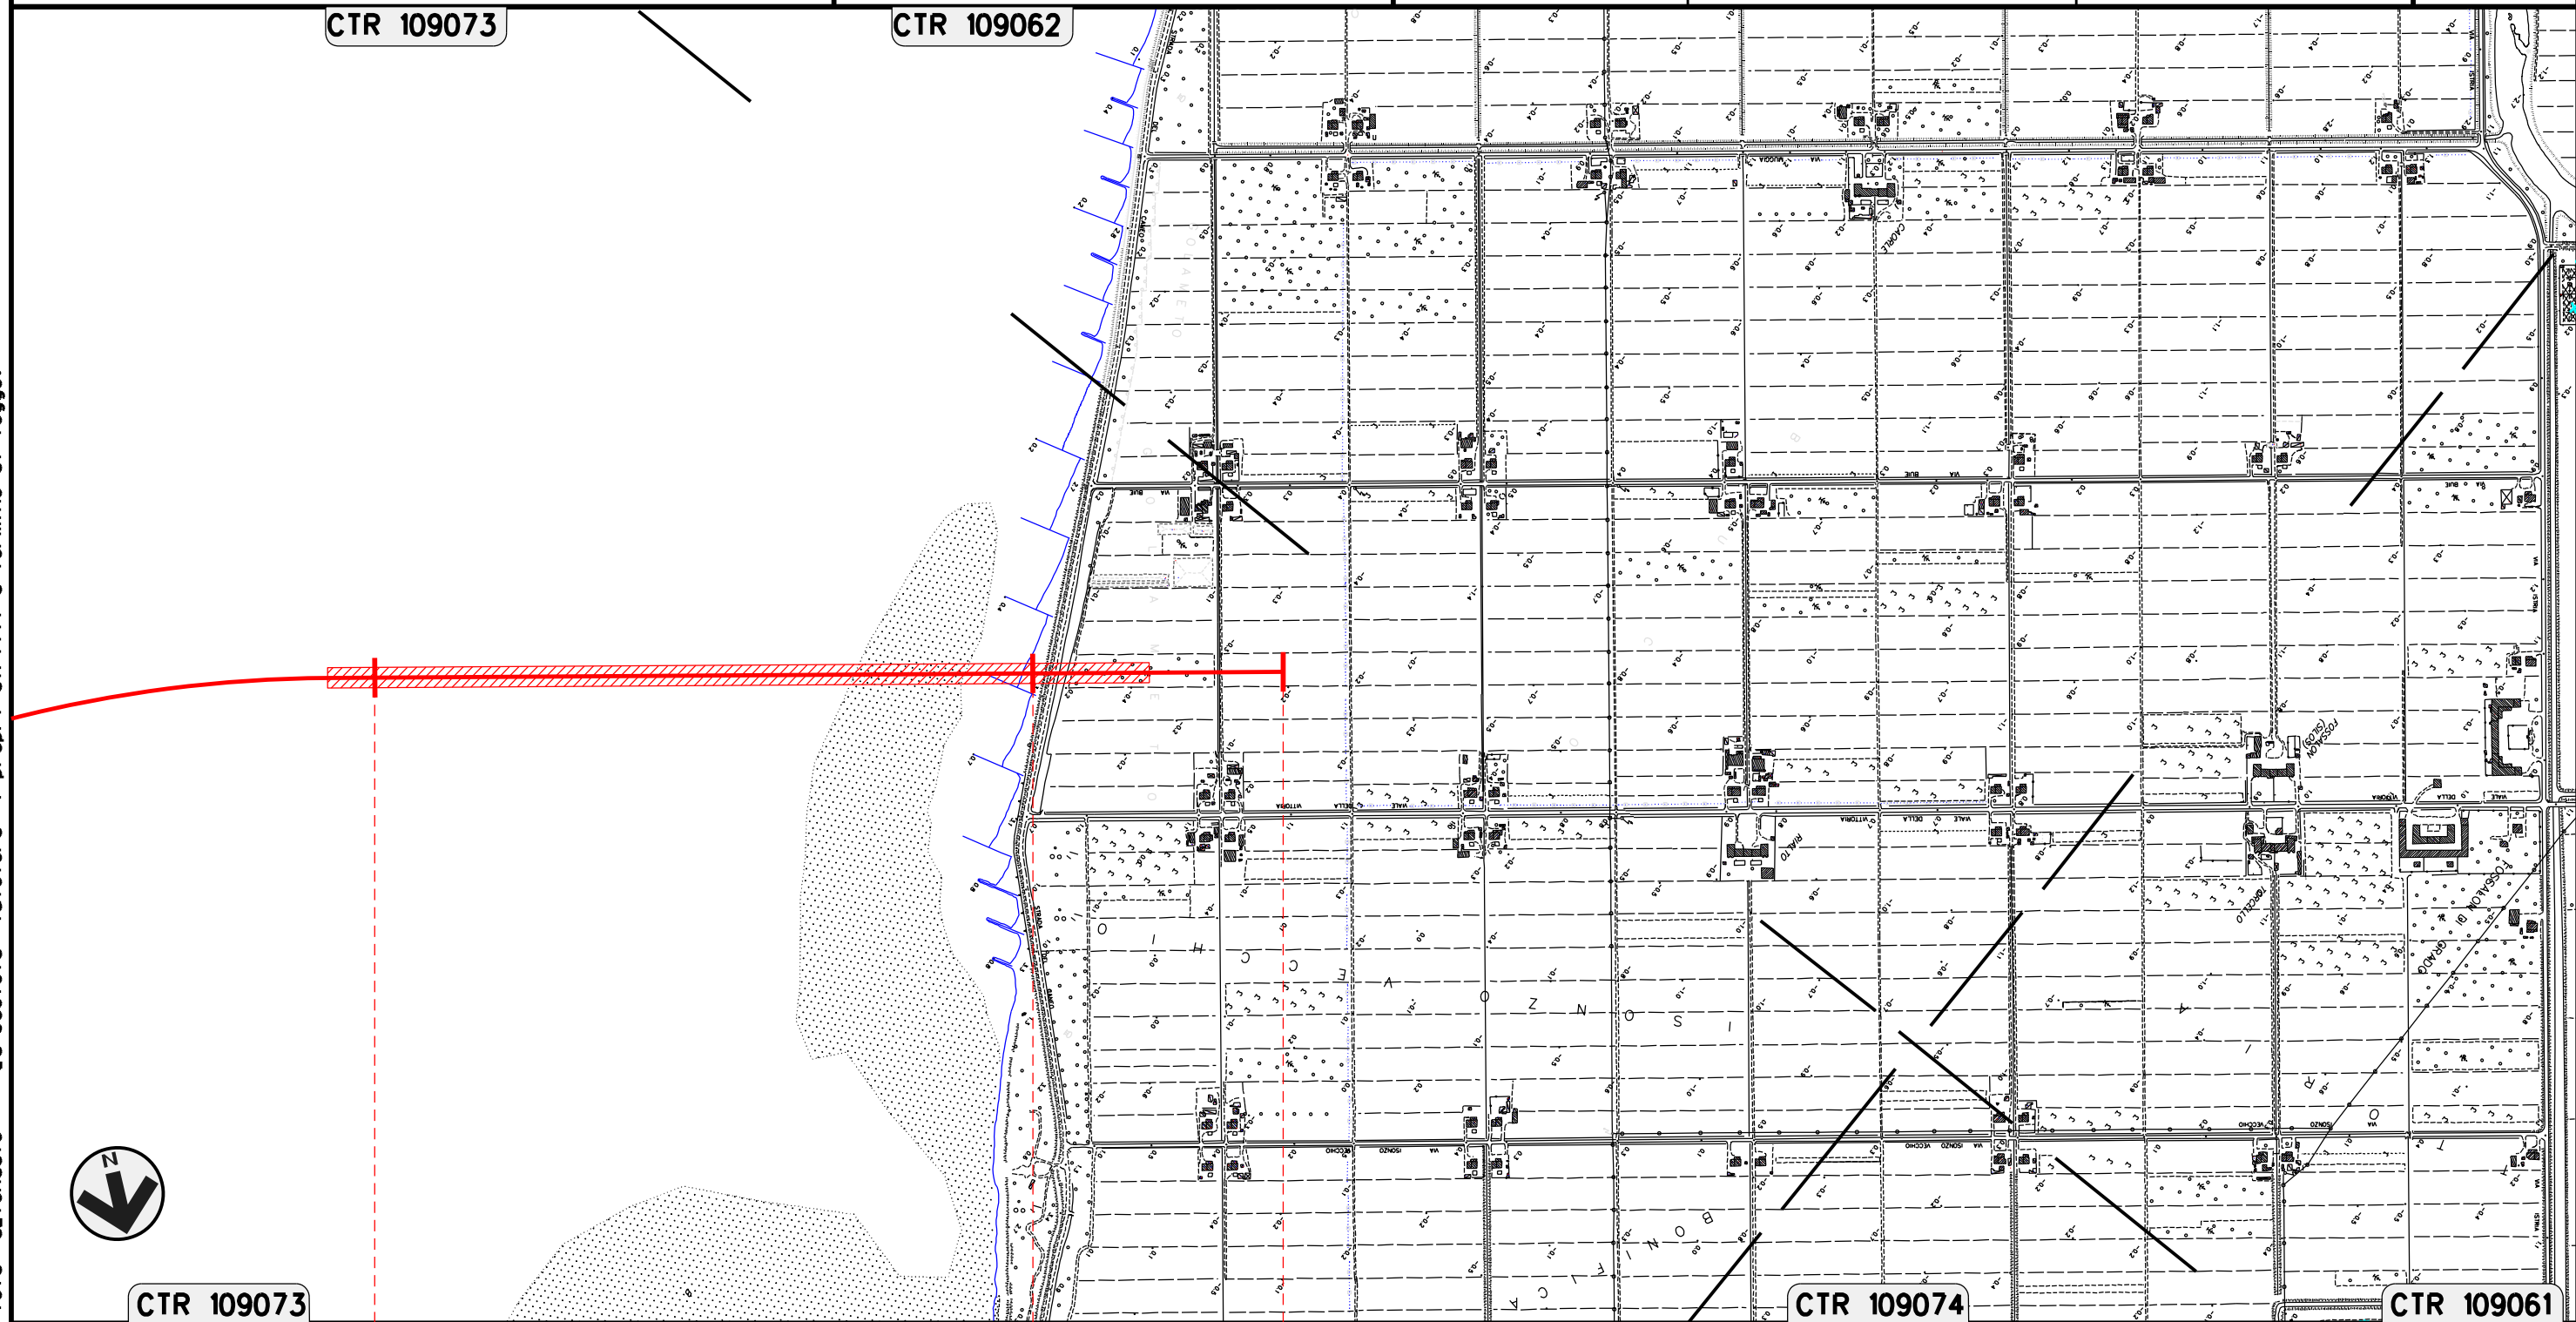[illegible]

Il presente disegno e' di proprieta' aziendale - La Societa' tutelera' i propri diritti a termine di legge.

MetanodottoTRIESTE - GRADO - VILLESSE
Sealine TRIESTE-GRADO DN 800 (32"), P 75 bar

STIMA DEGLI IMPATTI SULL'AMBIENTE COSTIERO (FASE DI COSTRUZIONE)

N
↓

Quadro d'unione

5

00	28-04-08	EMISSIONE	AGUZZI	CECCONI	BRUZZO
INDICE	DATA	R E V I S I O N I	ELABORATO	VERIFICATO	APPROVATO

Eni

Snam
Rete Gas

Enereco
ENGINEERING AND CONSULTING

Dis. 08807-ENV-DW-000-022

Comm. NR/07147

Foglio
5
di 5

Scala
1:10000

LEGENDA

SIMBOLOGIA CARTOGRAFICA

- Metanodotto in progetto
- Metanodottiin esercizio
- Gallerie, Tunnel, Mini/Microtunnel, Raise Boring
- N

Tacca chilometrica
- Area impianti
- Limite sovrapposizione fogli

SIMBOLOGIA MECCANICA

- Punto di intercettazione di linea (P.I.L.)
- Punto di intercettazione di derivazione importante (P.I.D.I.)
- Punto di intercettazione di derivazione semplice con stacco da P.I.L. (P.I.D.S.)
- Punto di intercettazione e derivazione semplice con stacco da Linea (P.I.D.S.)
- Punto di intercettazione con discaggio di allacciamento (P.I.D.A.)
- Punto predisposto per il discaggio di allacciamento (P.P.D.A.)
- Punto di sezionamento elettrico terminale (P.S.E.T.)
- L/R

Stazione predisposta per lancio e ricevimento PIG
- Impianto di riduzione/regolazione della pressione

LEGENDA TEMATICA

- IMPATTO ALTO
- IMPATTO MEDIO
- IMPATTO BASSO
- IMPATTO TRASCURABILE
- IMPATTO NULLO
- VEDERE DISEGNO N. 08807-ENV-DW-000-020

Progressiva chilometrica	
Comuni	
Province	
Impianti	
ATMOSFERA	
SUOLO E SOTTOSUOLO	
AMBIENTE IDRICO	
VEGETAZIONE ED USO DEL SUOLO	
FAUNA	
PAESAGGIO	