



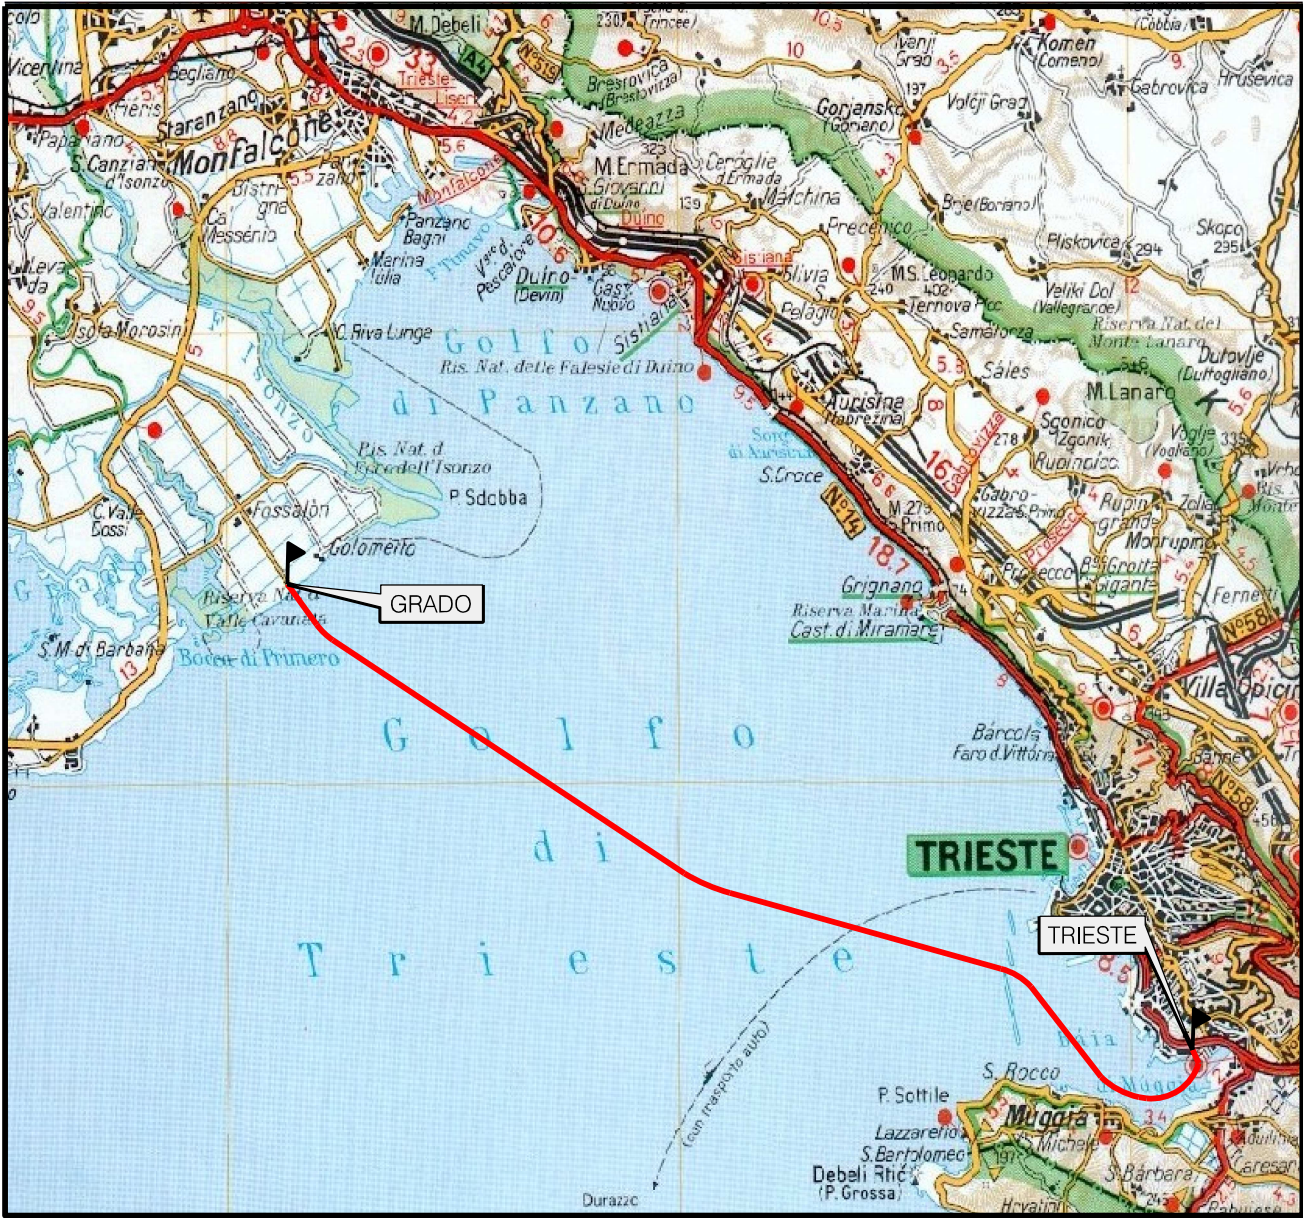


COROGRAFIA Scala 1:200.000

00	28-04-08	EMISSIONE		AGUZZI	CECCONI	BRUZZO						
INDICE	DATA	R E V I S I O N I		ELABORATO	VERIFICATO	APPROVATO						
 Snam Rete Gas		 Enereco ENGINEERING AND CONSULTING		Dis. 08807-ENV-DW-000-023								
				Fg. 1 di 5								
Metanodotto TRIESTE – GRADO – VILLESSE Sealine TRIESTE-GRADO DN 800 (32”), P 75 bar				Comm. NR/07147								
				INDICE	00							
				Scala 1:10000								
STIMA DEGLI IMPATTI SULL’AMBIENTE COSTIERO (FASE DI ESERCIZIO)				Sostituisce il								
				Sostituito dal								


Il presente disegno e' di proprieta' aziendale - La Societa' tutelera' i propri diritti a termine di legge.

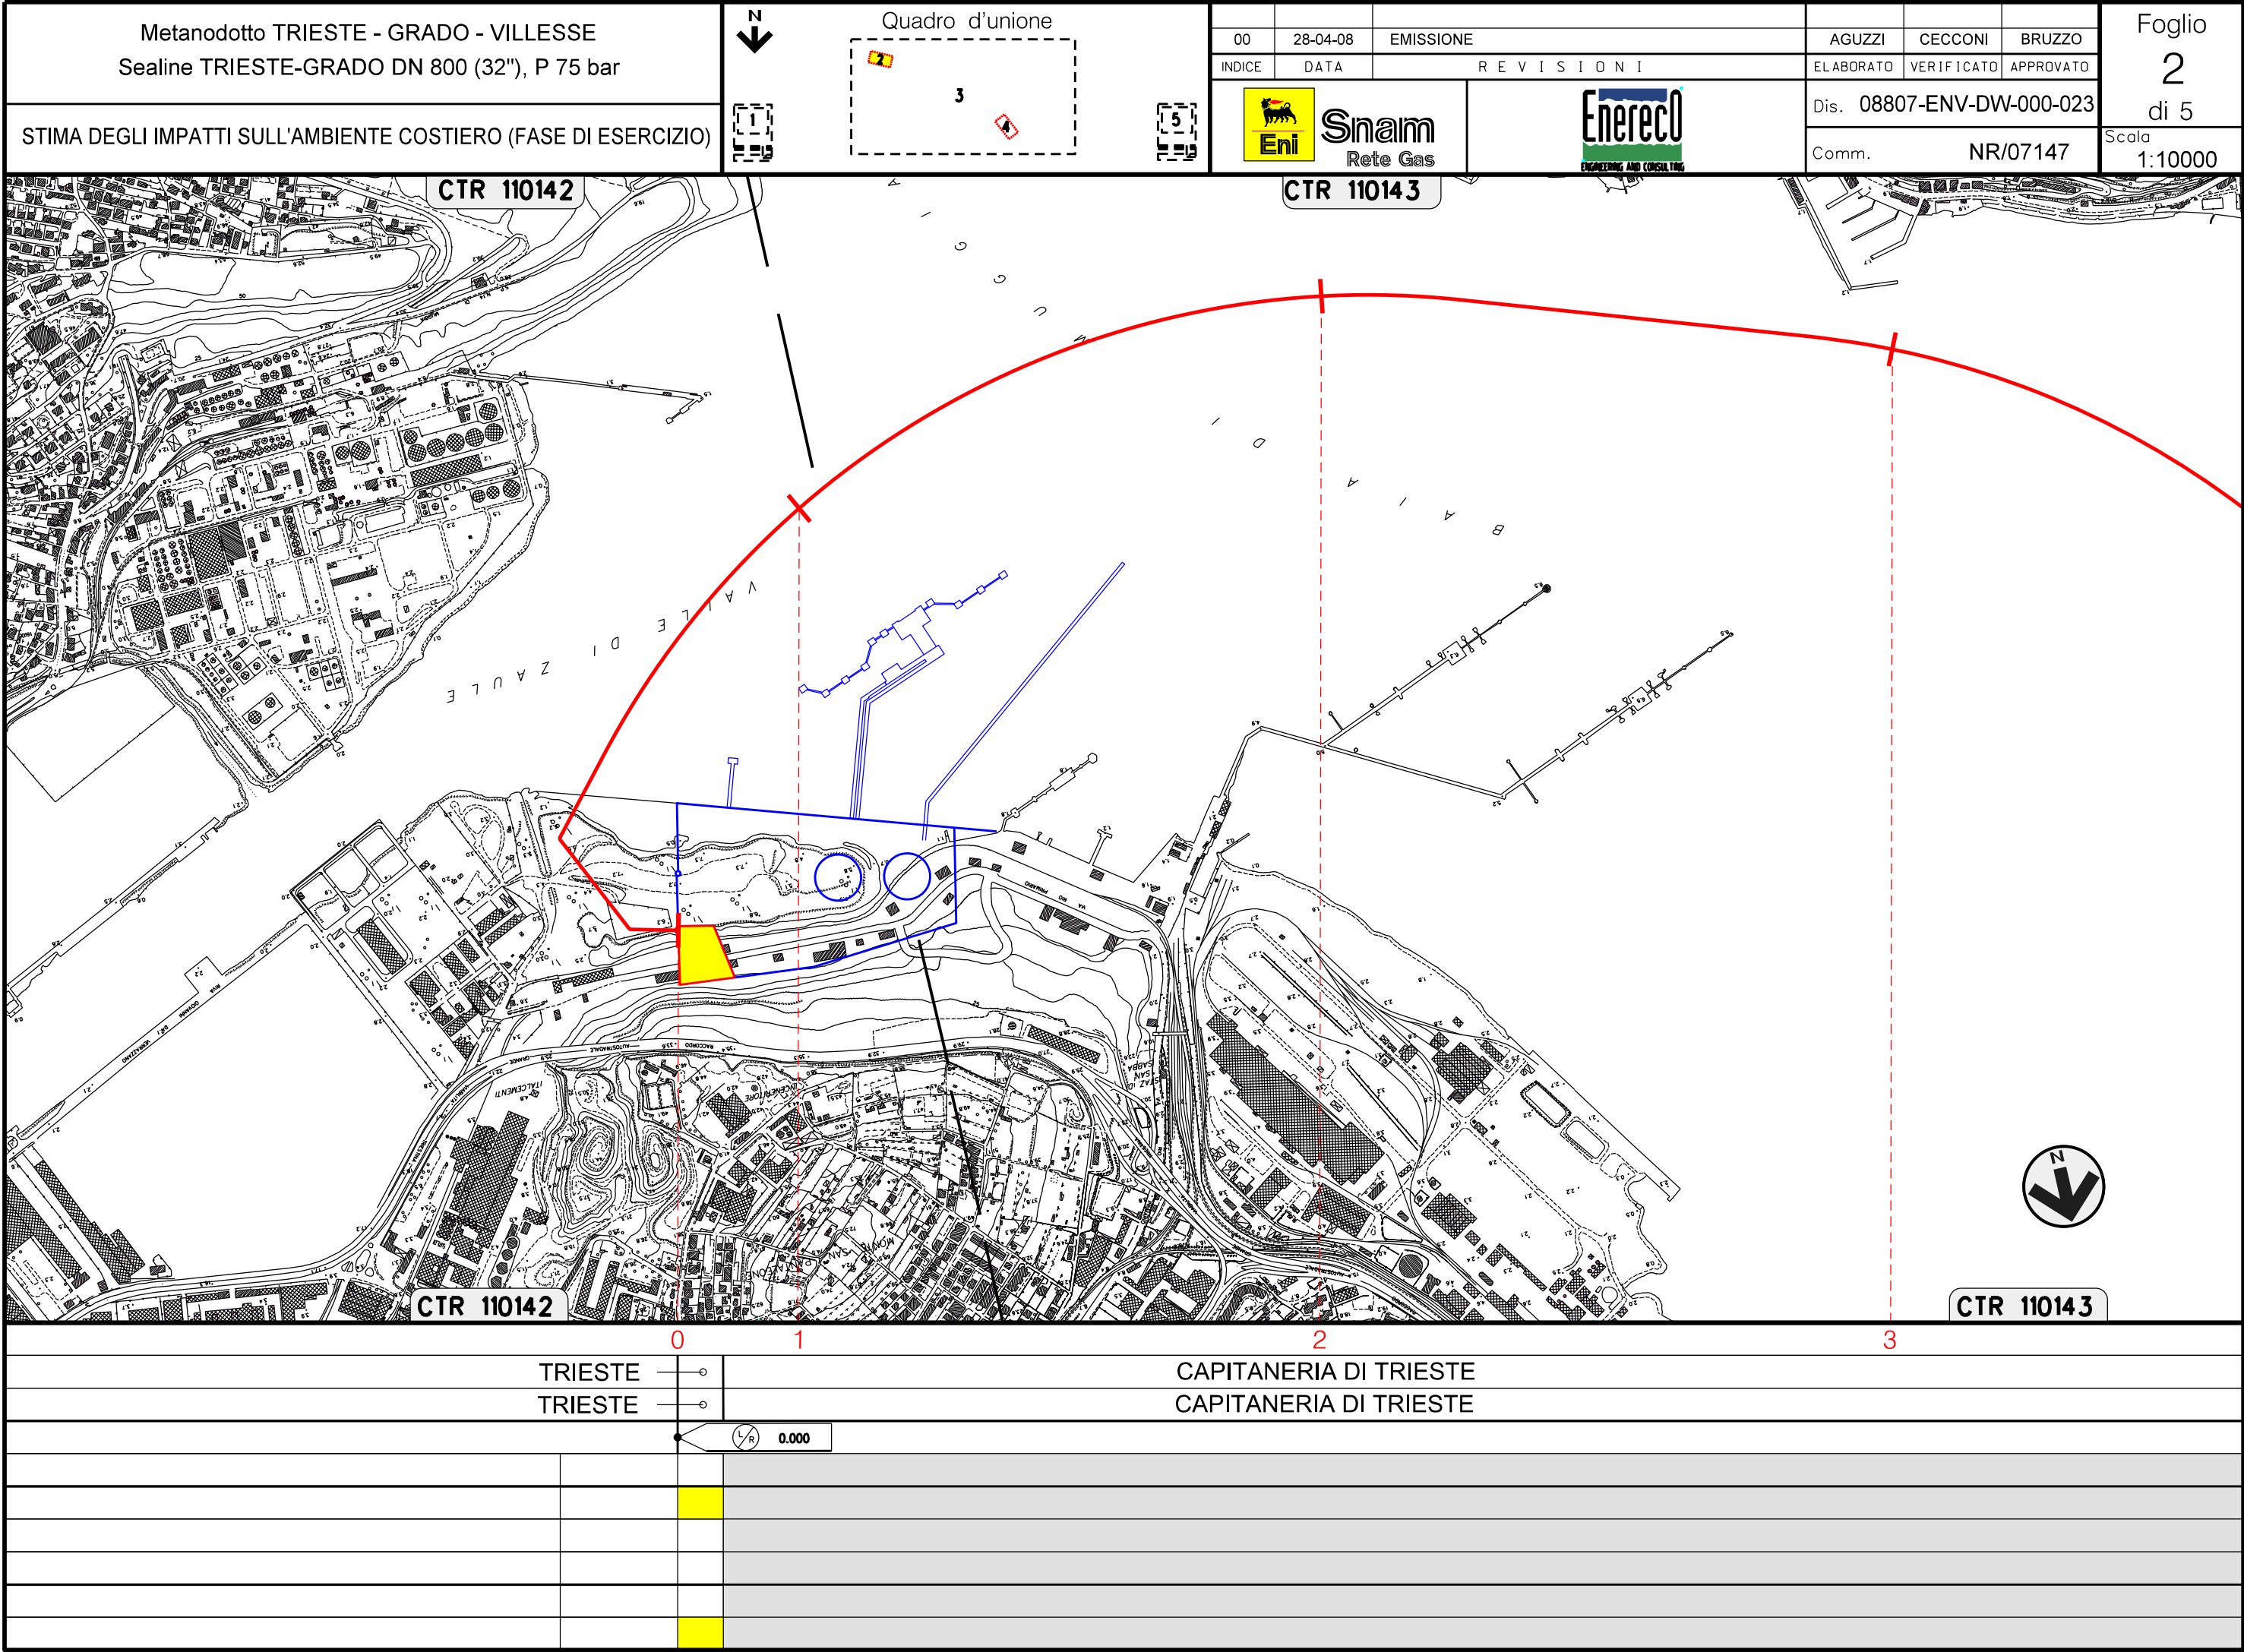

Il presente disegno e' di proprieta' aziendale - La Societa' tutelera' i propri diritti a termine di legge.

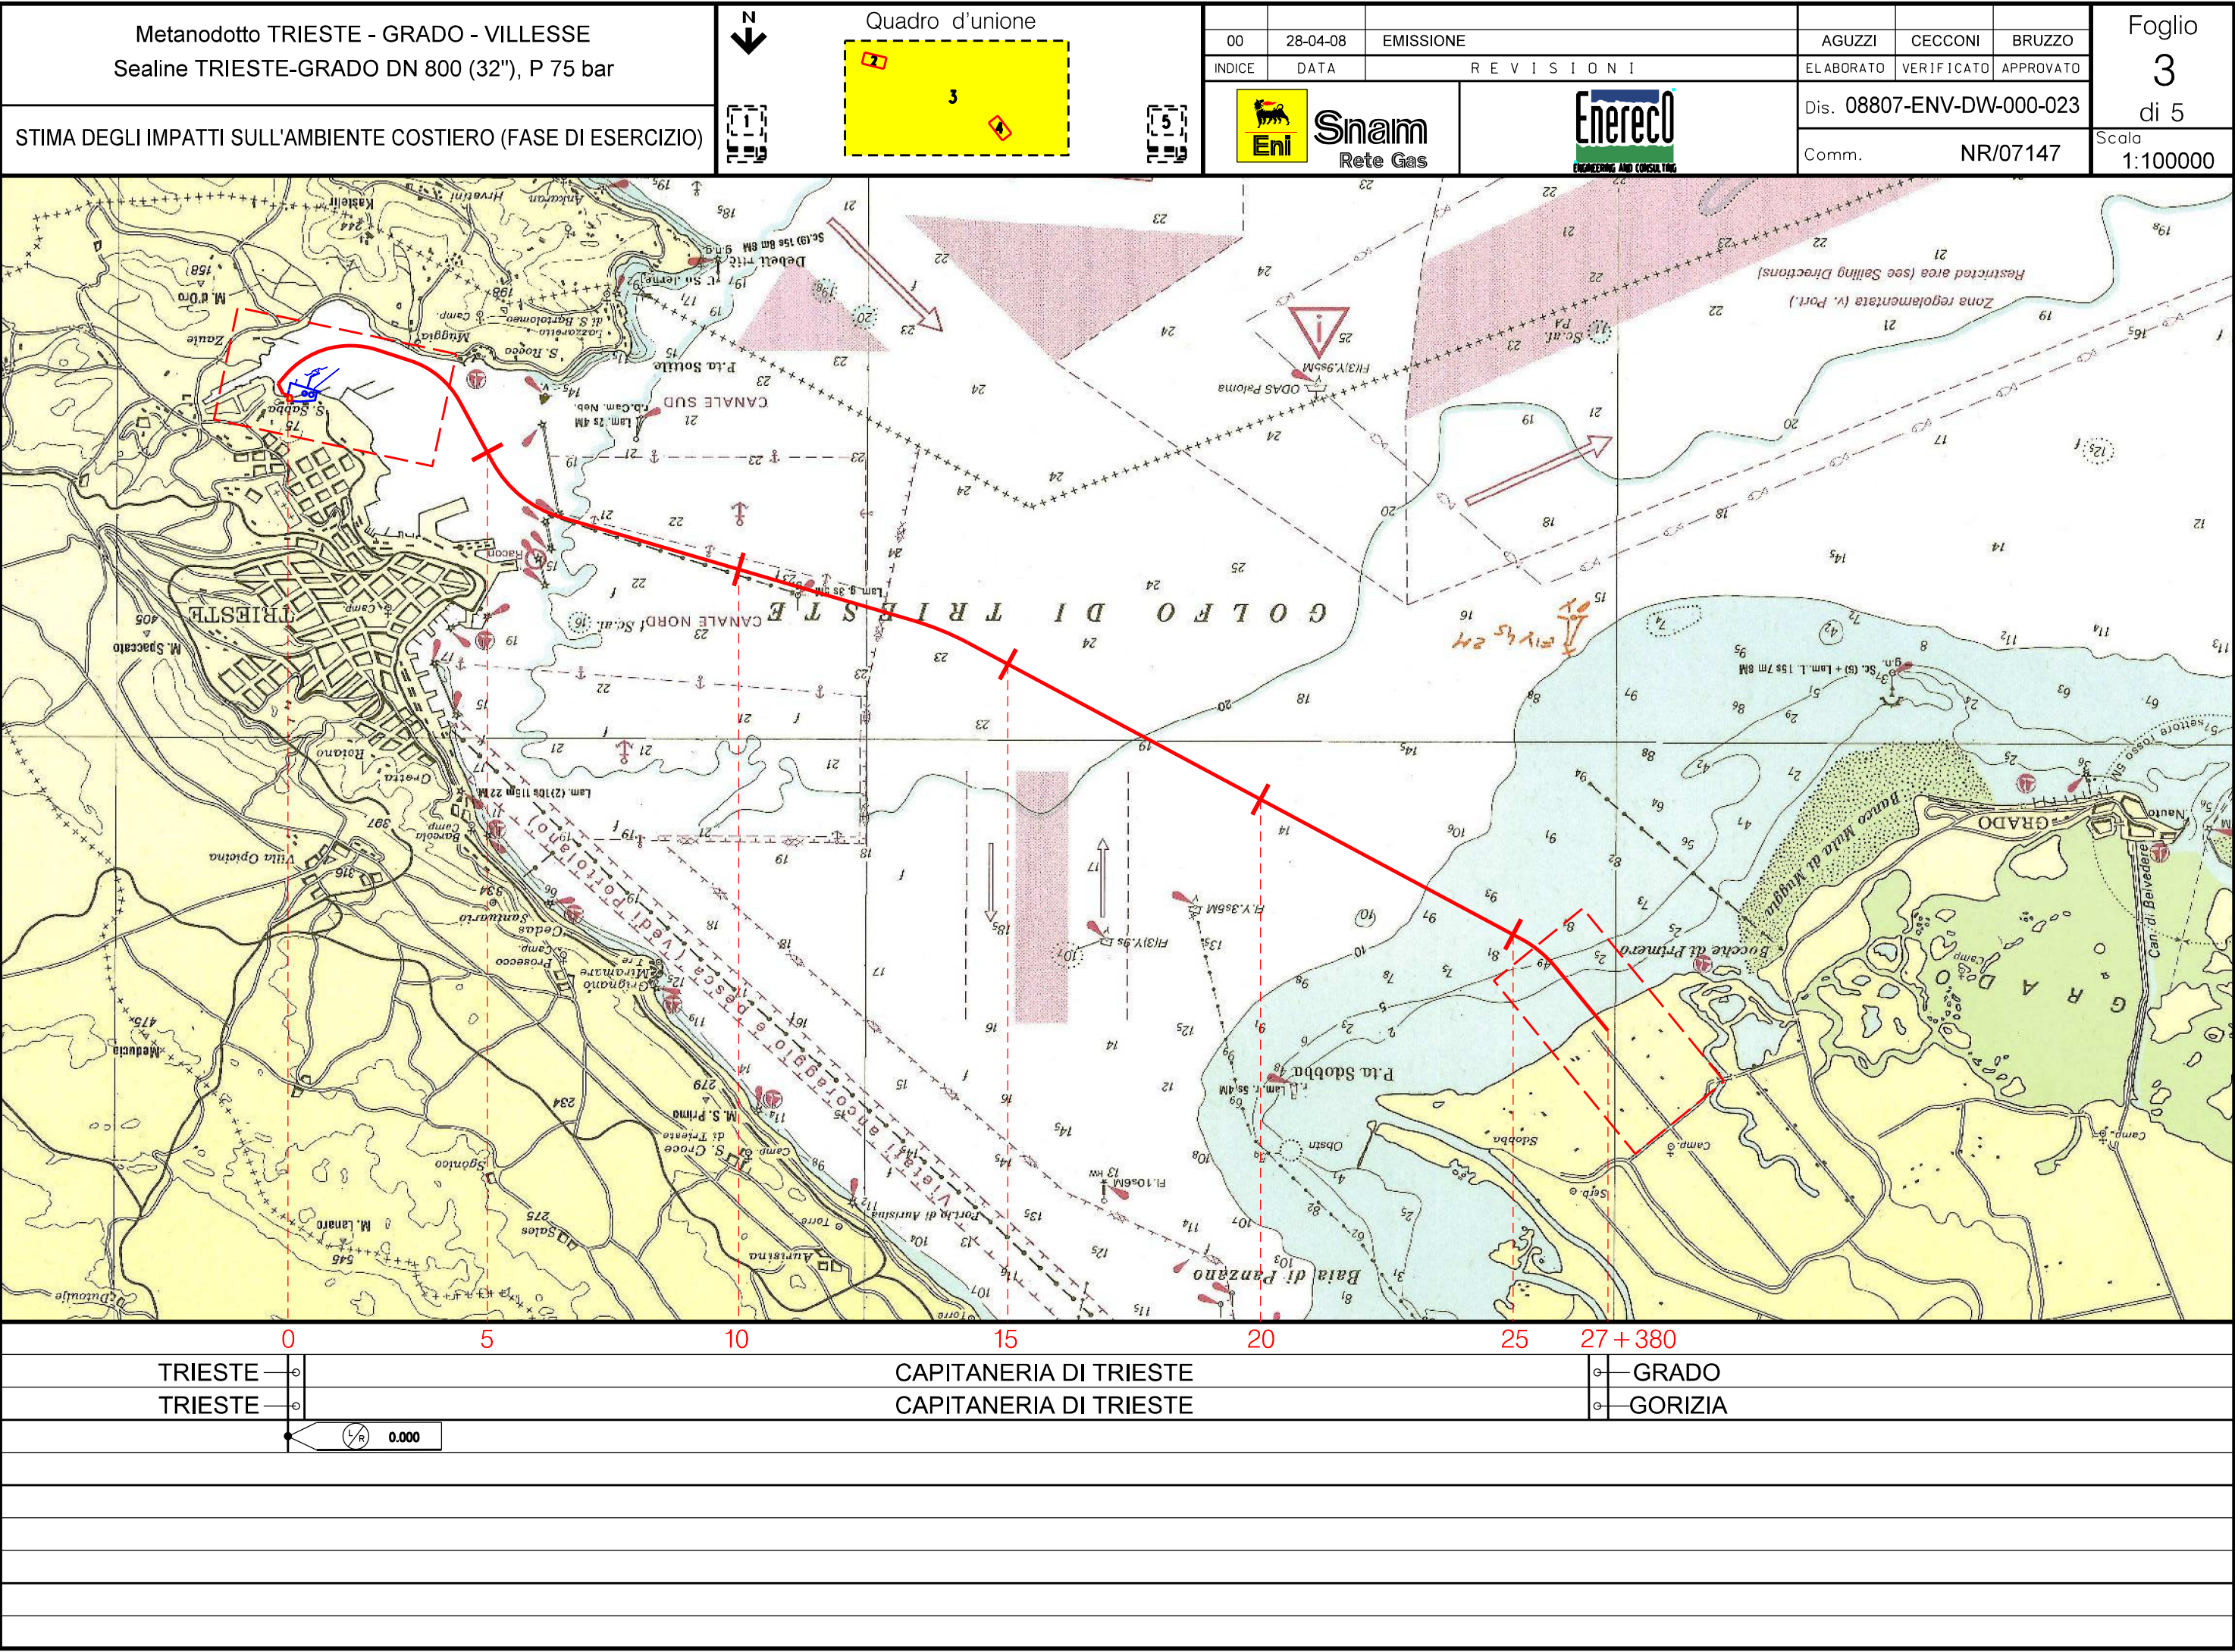

Il presente disegno e' di proprieta' aziendale - La Societa' tutelera' i propri diritti a termine di legge.

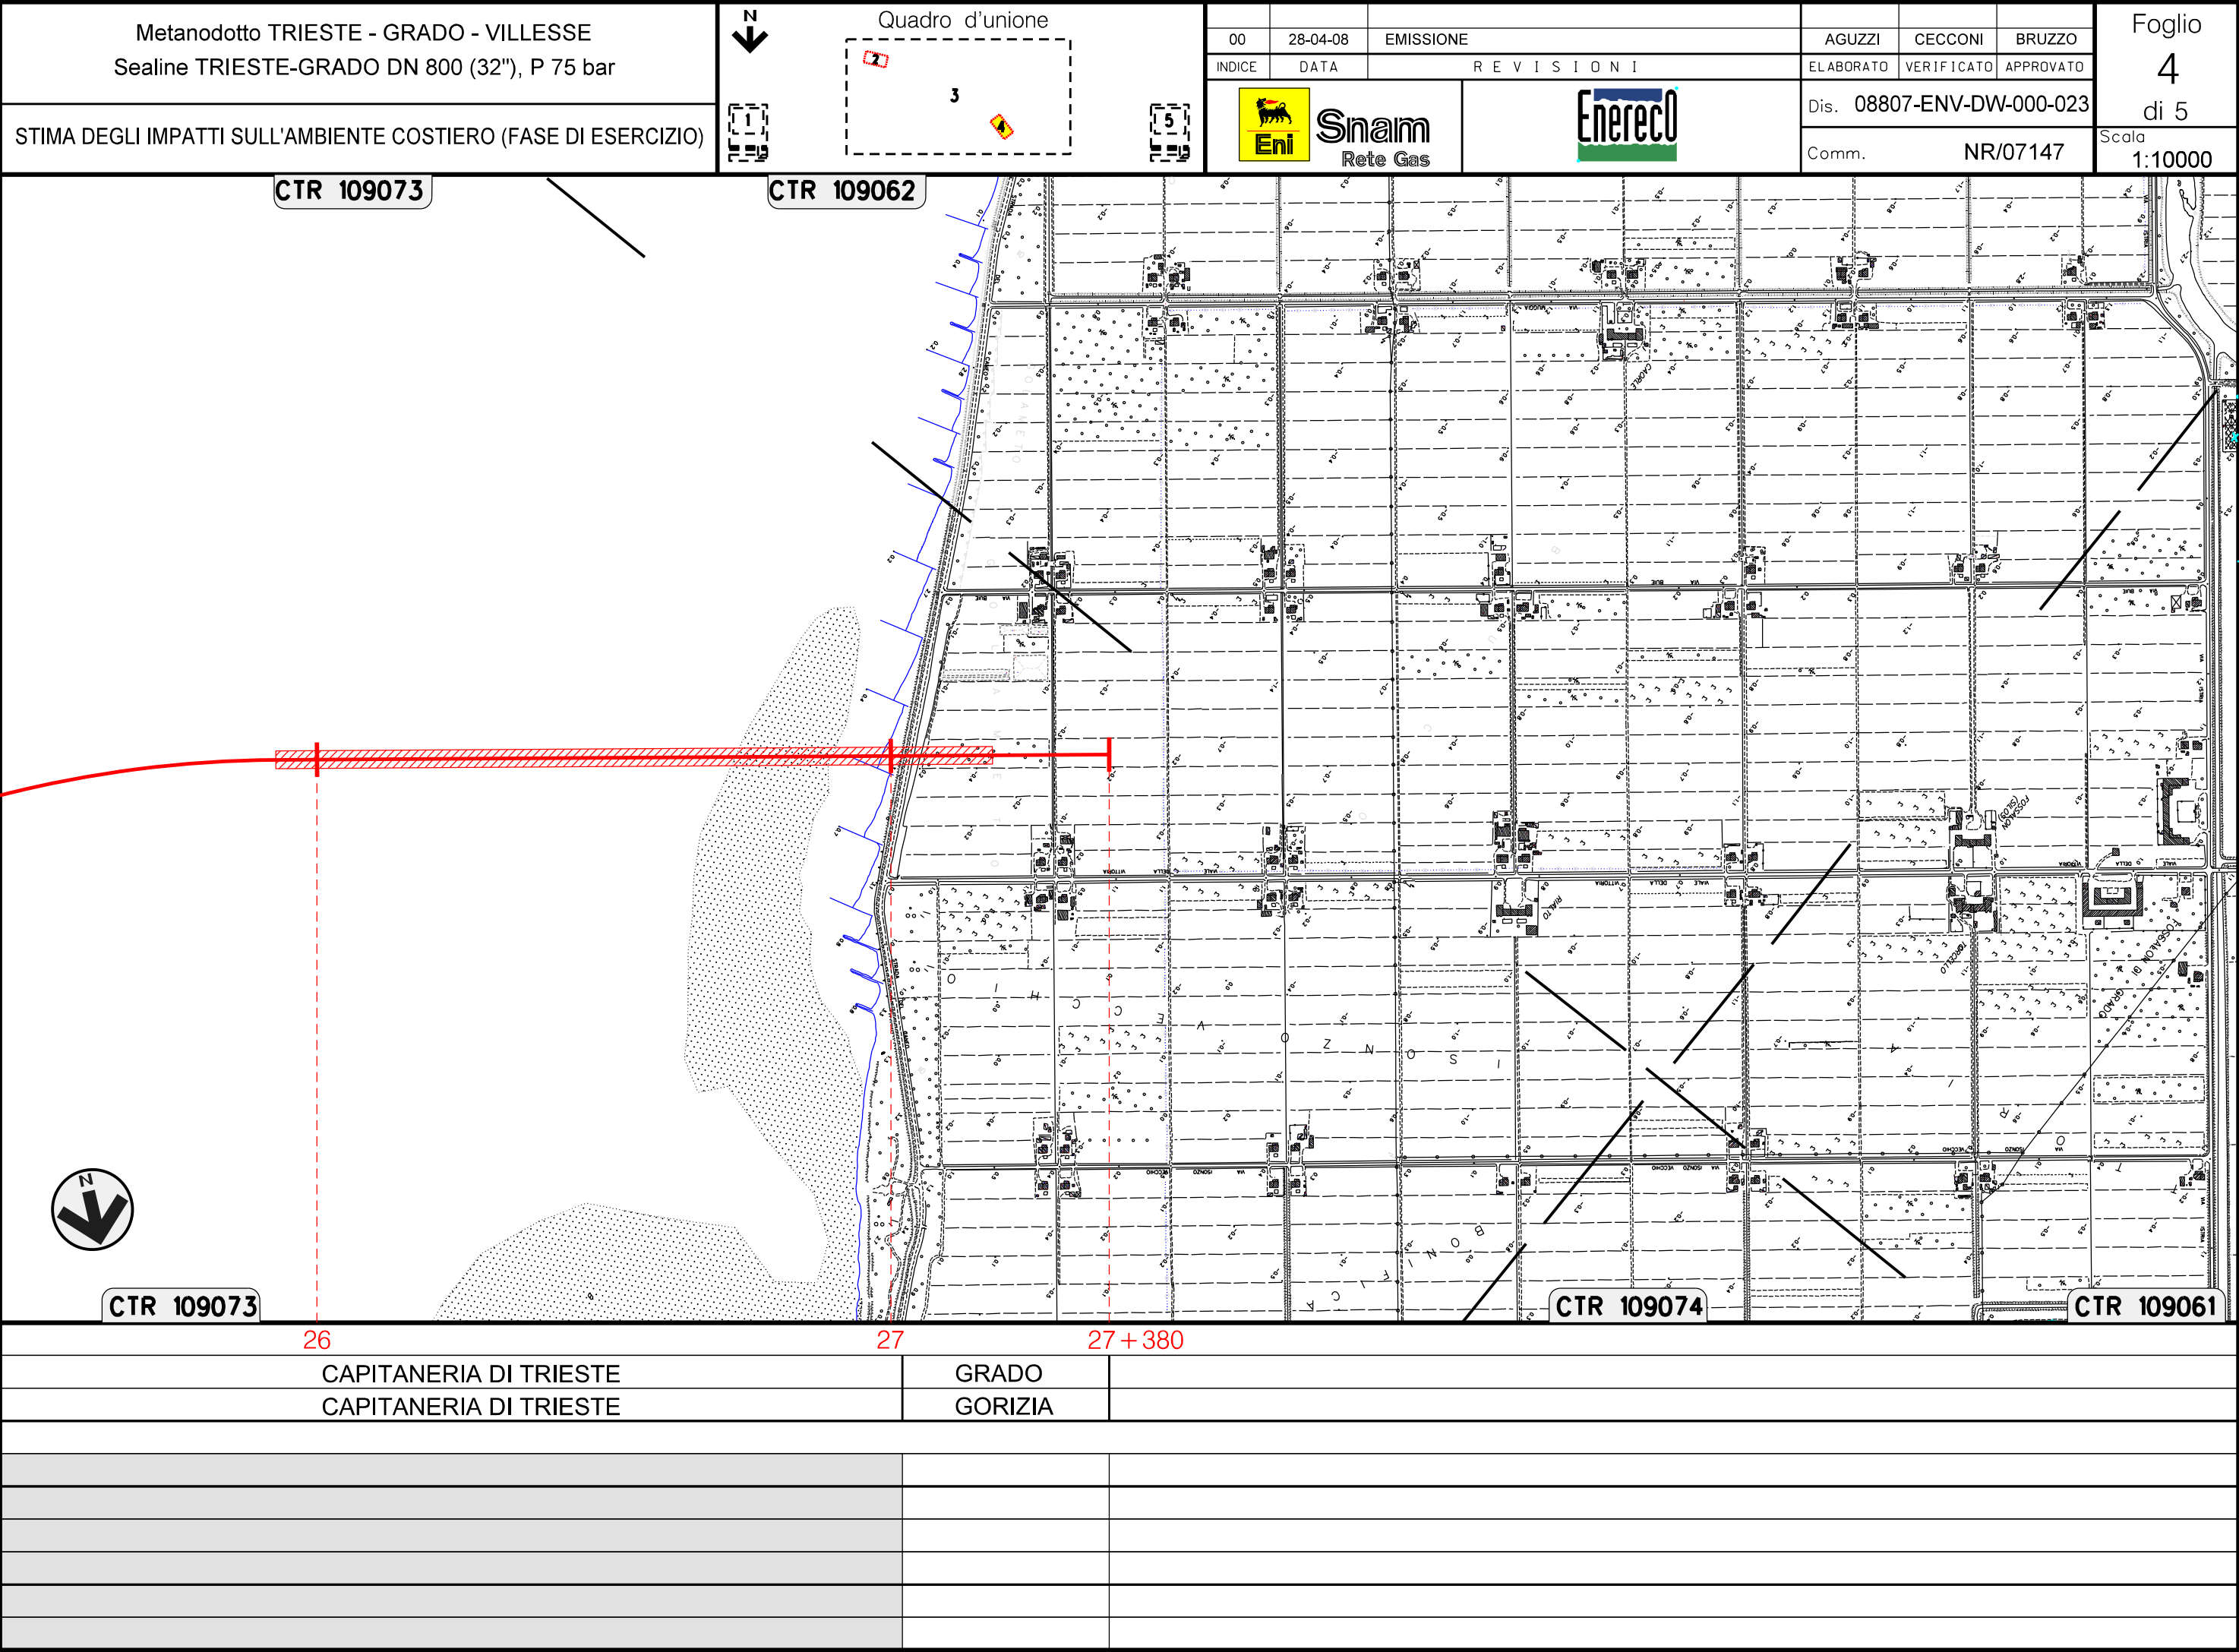

Il presente disegno e' di proprieta' aziendale - La Societa' tutelera' i propri diritti a termine di legge.

MetanodottoTRIESTE - GRADO - VILLESSE
Sealine TRIESTE-GRADO DN 800 (32"), P 75 bar

STIMA DEGLI IMPATTI SULL'AMBIENTE COSTIERO (FASE DI ESERCIZIO)

N
↓

Quadro d'unione

5

00	28-04-08	EMISSIONE	AGUZZI	CECCONI	BRUZZO
INDICE	DATA	R E V I S I O N I	ELABORATO	VERIFICATO	APPROVATO

Eni

Snam
Rete Gas

Enereco
ENGINEERING AND CONSULTING

Dis. 08807-ENV-DW-000-023
Comm. NR/07147

Foglio
5
di 5

Scala
1:10000

LEGENDA

SIMBOLOGIA CARTOGRAFICA

- Metanodotto in progetto
- Metanodottiin esercizio
- Gallerie, Tunnel, Mini/Microtunnel, Raise Boring
- N

Tacca chilometrica
- Area impianti
- Limite sovrapposizione fogli

SIMBOLOGIA MECCANICA

- ▶▶

Punto di intercettazione di linea (P.I.L.)
- ▶▶⊠

Punto di intercettazione di derivazione importante (P.I.D.I.)
- ▶▶⊠

Punto di intercettazione di derivazione semplice con stacco da P.I.L. (P.I.D.S.)
- ⬇

Punto di intercettazione e derivazione semplice con stacco da Linea (P.I.D.S.)
- ▶▶⌈

Punto di intercettazione con discaggio di allacciamento (P.I.D.A.)
- ⌈

Punto predisposto per il discaggio di allacciamento (P.P.D.A.)
- ⌋

Punto di sezionamento elettrico terminale (P.S.E.T.)
- ⊙
L/R

Stazione predisposta per lancio e ricevimento PIG
- ▶

Impianto di riduzione/regolazione della pressione

LEGENDA TEMATICA

- IMPATTO ALTO
- IMPATTO MEDIO
- IMPATTO BASSO
- IMPATTO TRASCURABILE
- IMPATTO NULLO
- VEDERE DISEGNO N. 08807-ENV-DW-000-021

Progressiva chilometrica	
Comuni	
Province	
Impianti	
ATMOSFERA	
SUOLO E SOTTOSUOLO	
AMBIENTE IDRICO	
VEGETAZIONE ED USO DEL SUOLO	
FAUNA	
PAESAGGIO	