| DOCUMENTI DI RIFERIMENTO | N |
|---|---|
| | |

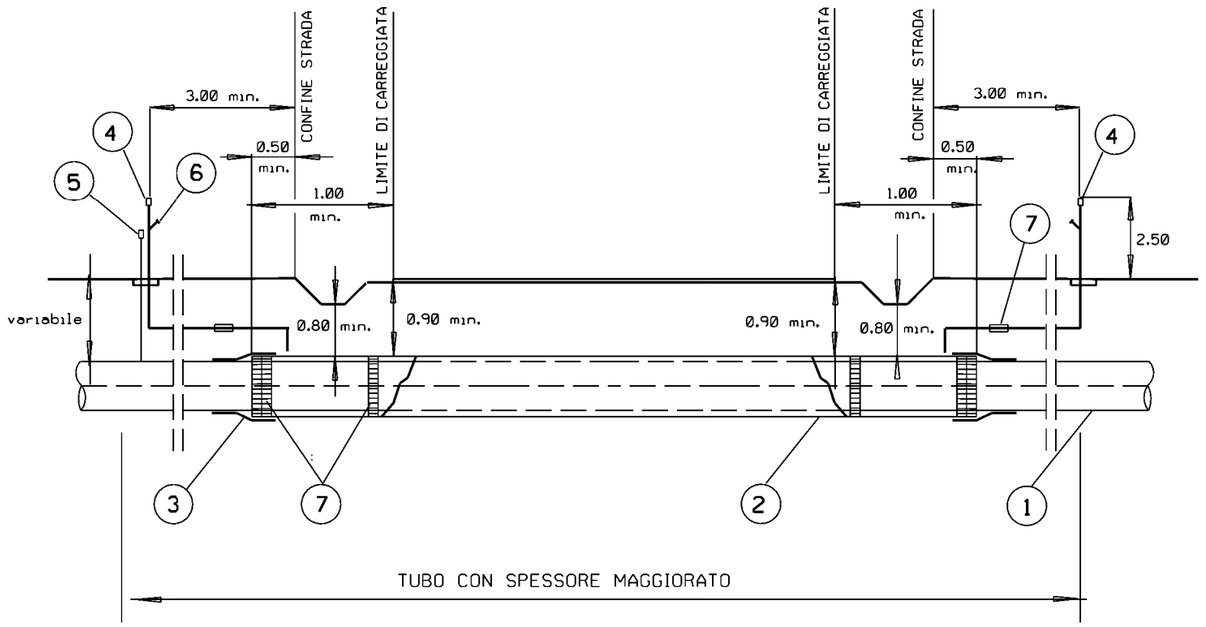


## LEGENDA

1 TUBO A SPESSORE MAGGIORATO FINO A 3.00 m min OLTRE IL CONFINE DELLA STRADA NORMALMENTE E FINO A 0.50 m IN CASI PARTICOLARI MA COMUNQUE A 1.00 m min. DAL LIMITE DELLA CARREGGIATA

2 TUBO DI PROTEZIONE FINO A 0.50 m min. OLTRE IL CONFINE DELLA STRADA

3 ANELLO DI CHIUSURA TERMORESTRINGENTE

4 APPARECCHI DI SFIATO POSIZIONATI A NON MENO DI 3.00 m min. OLTRE IL CONFINE DELLA STRADA

5 CASSETTA A PIANTANA P.E. O ARMADIETTO PRESE DI CONTROLLO

6 PRESA SEGNALAZIONE FUGA GAS

7 DISTANZIATORI ISOLANTI A COLLARE

| Rev | DATA | DESCRIZIONE | ELABORATO | VERIFICATO | APPROVATO |
|---|---|---|---|---|---|
| 0 | Apr. 2008 | EMISSIONE | SCIOSCIA | CASATI | STELLUTI |

Snam Rete Gas — PROGETTISTA Snamprogetti

NR PROGETTO NR/06269

COMMESSA 669810 — UNITA' N 000

# METANODOTTO TRIESTE - GRADO - VILLESSE

## TRATTO GRADO - VILLESSE DN 1050 (42"), P 75 bar

## ATTRAVERSAMENTO TIPO STRADE STATALI E PROVINCIALI A TRAFFICO INTENSO

DIS. N. LC-D-83322

REVISIONE 0

FG DI

SCALA

DOCUMENTO DI PROPRIETA' Rete Gas. LA SOCIETA' TUTELERA' I PROPRI DIRITTI IN SEDE CIVILE E PENALE A TERMINI DI LEGGE.