
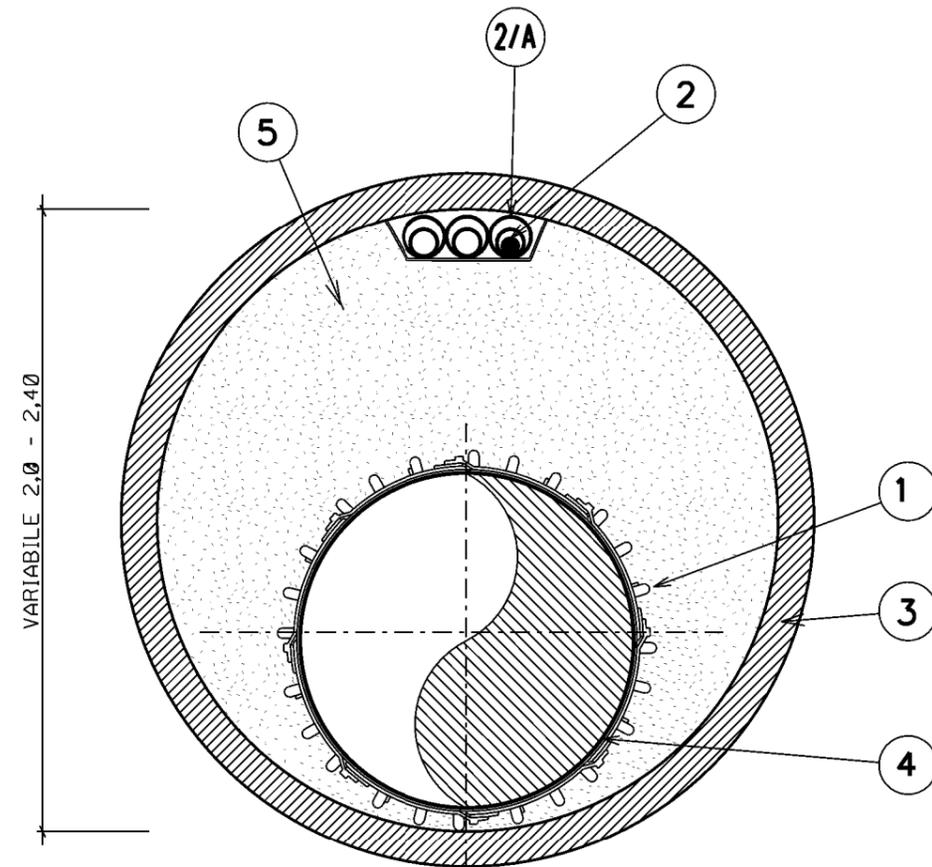


MICROTUNNEL IN CA

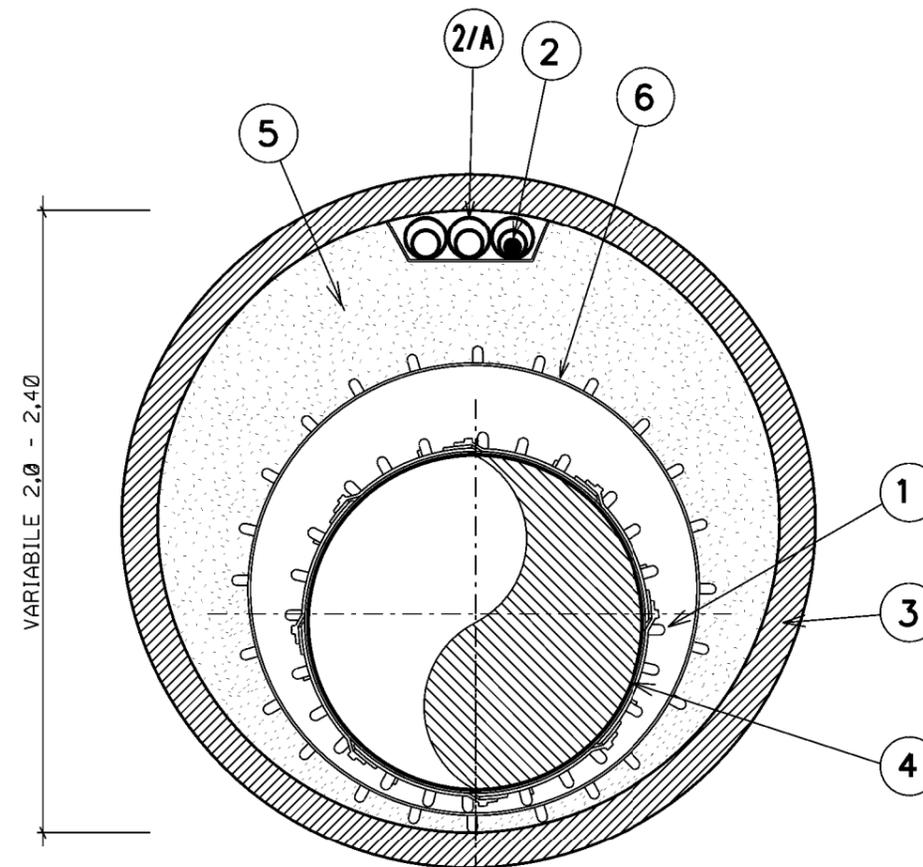


MISURE IN METRI

MICROTUNNEL IN C.A.
CON TUBO DI PROTEZIONE IN ACCIAIO

MISURE IN METRI

MICROTUNNEL IN ACCIAIO

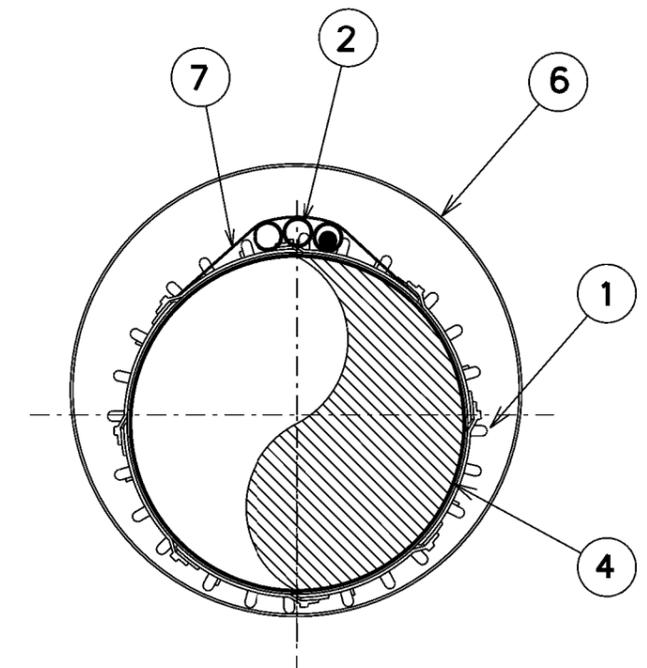

LEGENDA

- 1 - ANELLO DISTANZIATORE A COLLARE
(ELEMENTI IN POLIETILENE AD INCASTRO
E/O MALTA POLIURETANICA GETTATA IN OPERA)
- 2 - POLIFORA (N°3 TUBI PORTACAVI IN PEAD PN16 DN 50)
- 2/A -TUBO DI PROTEZIONE IN ACCIAIO DN (4") PER POLIFORA PORTACAVI
- 3 - TUBO IN C.A.
- 4 - METANODOTTO IN PROGETTO
- 5 - INTASAMENTO
- 6 - TUBO DI PROTEZIONE
- 7 - FASCETTA NON METALLICA

0	Apr. 2008	EMISSIONE		SCIOSCIA	CASATI	STELLUTI
Rev	DATA	DESCRIZIONE	ELABORATO	VERIFICATO	APPROVATO	
		PROGETTISTA				NR PROGETTO NR/06269
						COMMESSA 669810
						UNITA' N 000
						DIS. N. LC-D-83350
						REVISIONE 0
						FG DI
						SCALA
METANODOTTO TRIESTE - GRADO - VILLESSE TRATTO GRADO - VILLESSE DN 1050 (42"), P 75 bar			MICROTUNNEL IN C.A. E IN ACCIAIO			