


LEGENDA

- LOCALIZZAZIONE CTE
- SOTTOSTAZIONE DI CONNESSIONE
- ELETTRODOTTO AEREO
- ELETTRODOTTO INTERRATO

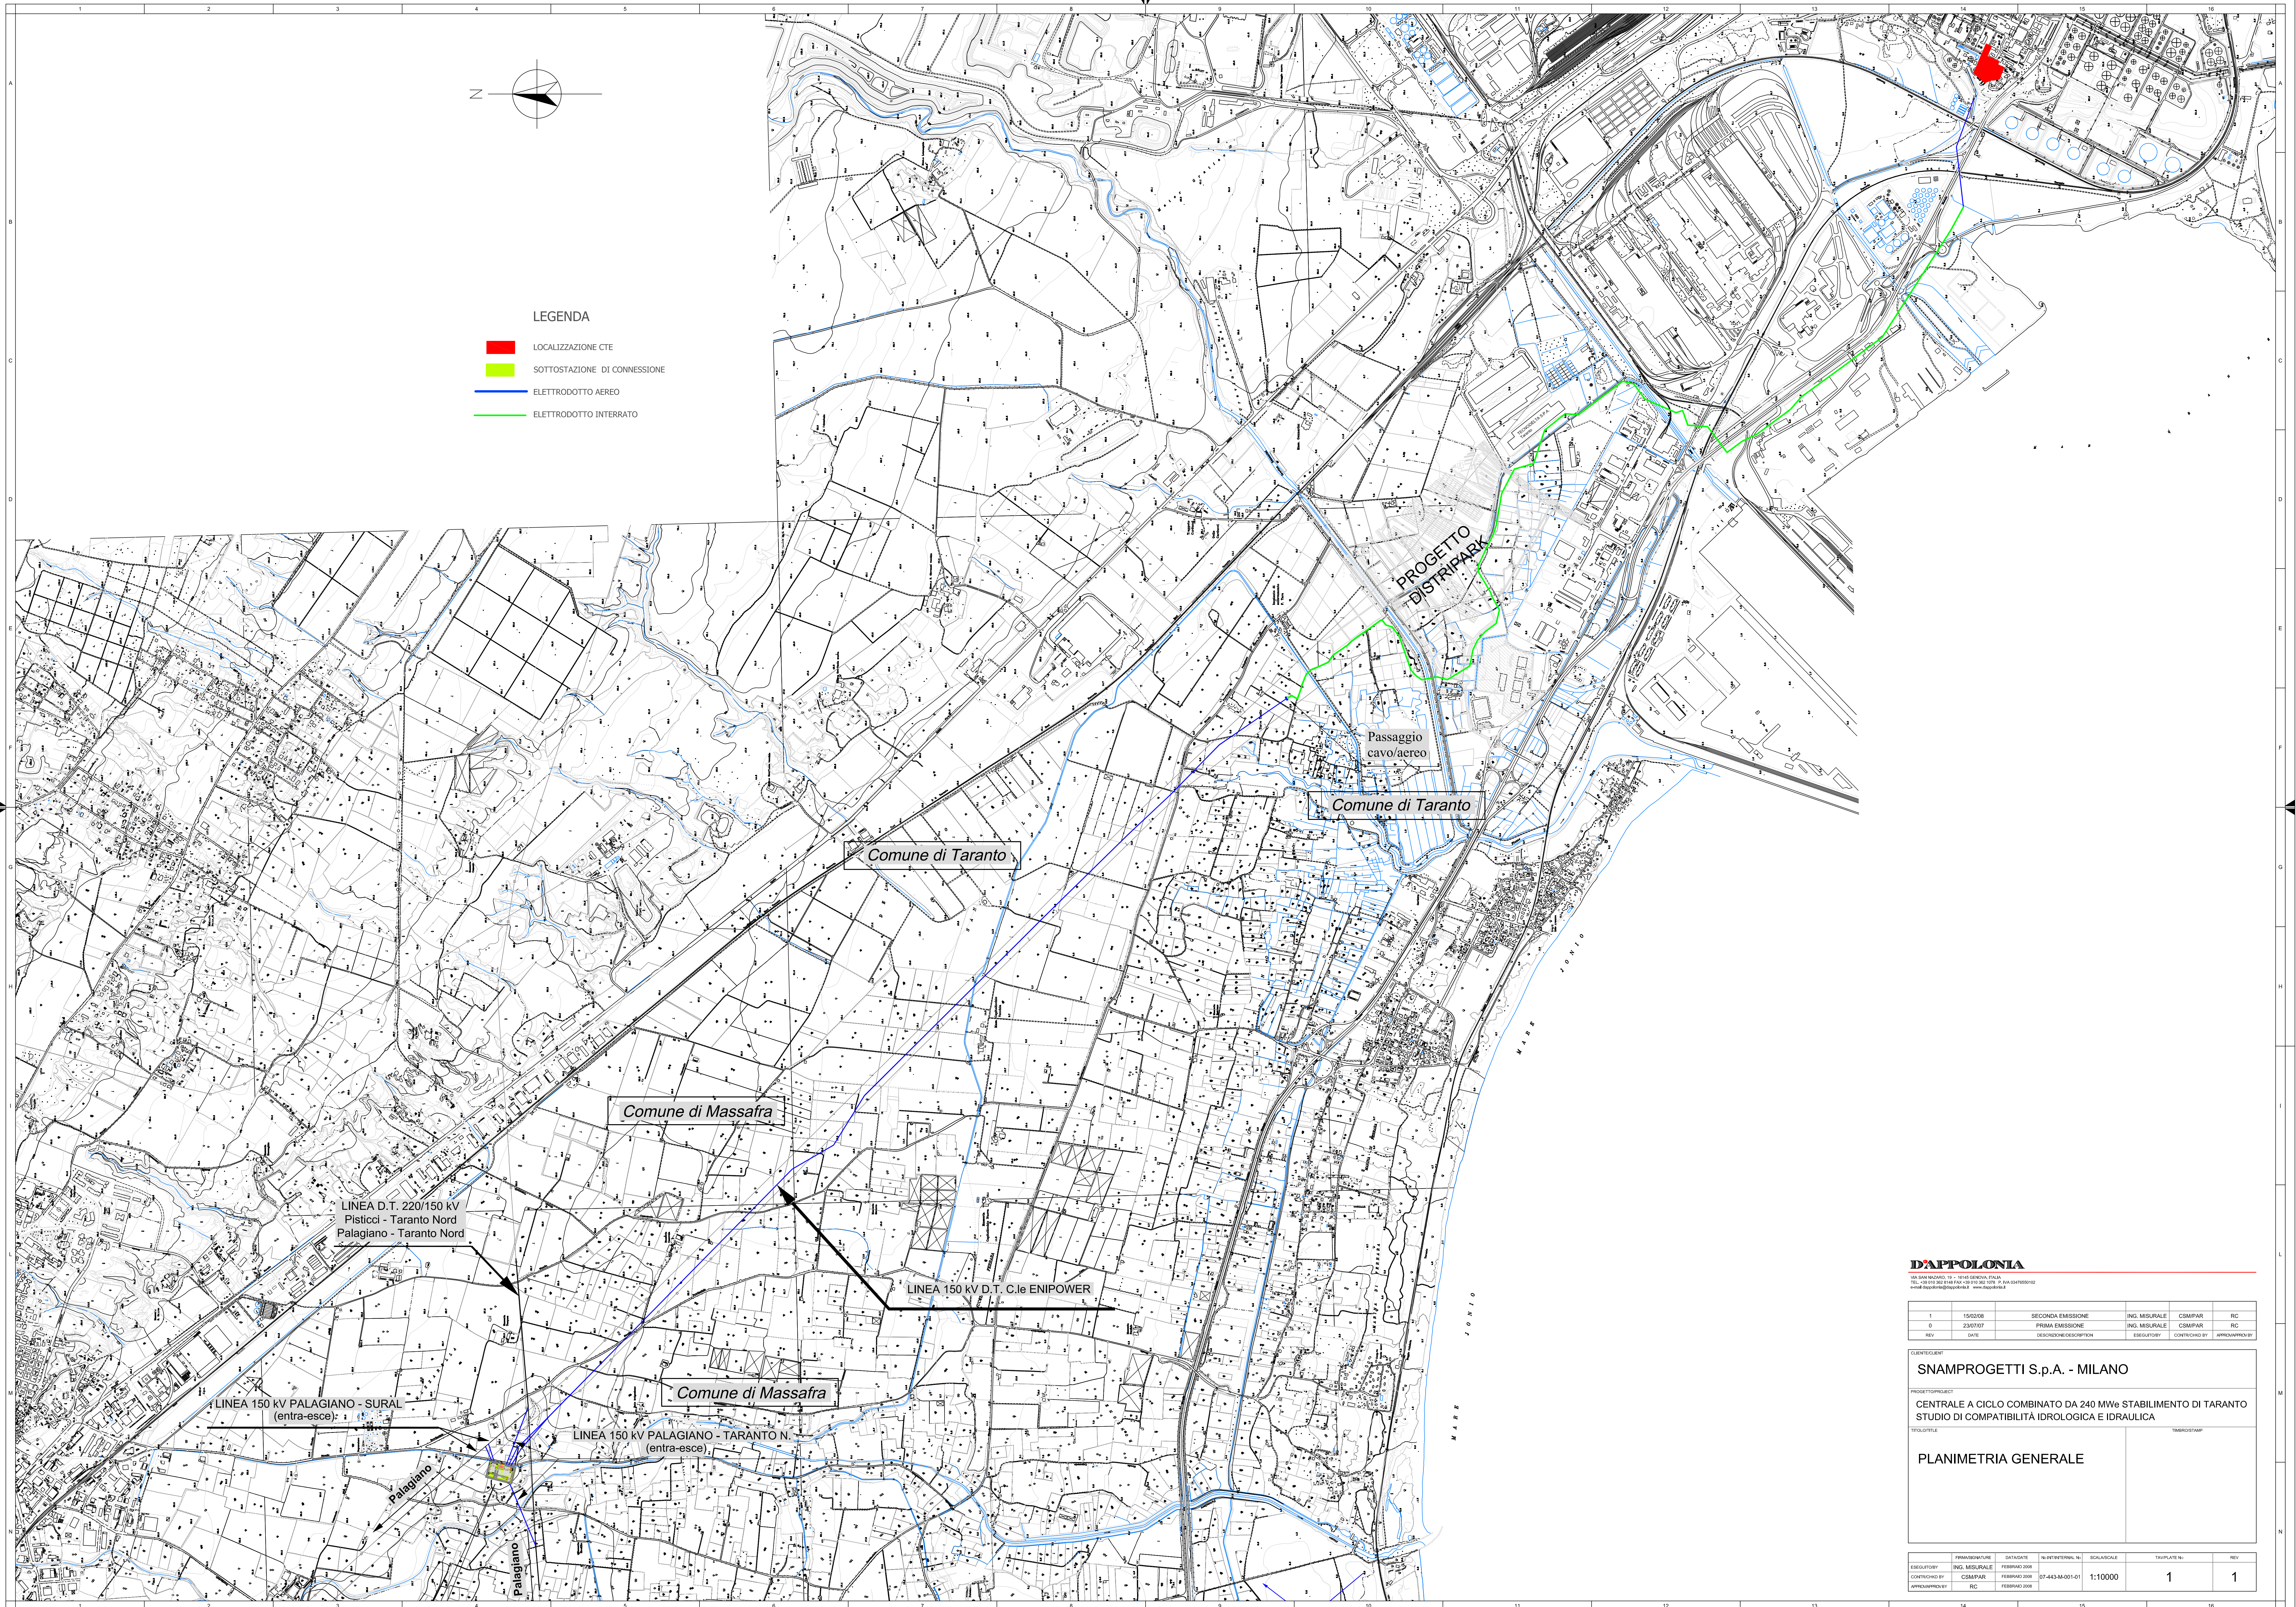

DAPPOLONIA
ING. SAN MARINO, 19 - 10145 GENOVA, ITALIA
Tel. +39 010 56184100 - 010 56184110 - 010 56184120
Email: info@dappolonia.it www.dappolonia.it

REV.	DATA	DESCRIZIONE/DESCRIZIONE	ESECUTORE	CONFEZIONATO DA	APPROVATO DA
1	15/02/08	SECONDA EMISSIONE	ING. MISURALE	CSMPAR	RC
0	23/07/07	PRIMA EMISSIONE	ING. MISURALE	CSMPAR	RC

CLIENTE/CLIENT
SNAMPROGETTI S.p.A. - MILANO

PROGETTO/PROGETTI
CENTRALE A CICLO COMBINATO DA 240 MWe STABILIMENTO DI TARANTO
STUDIO DI COMPATIBILITÀ IDROLOGICA E IDRAULICA

TITOLO/TITOLI
PLANIMETRIA GENERALE

ESECUTORE	ING. MISURALE	DATA/DATE	NUM. INTERVENI. N°	SCALA/SCALE	TAVOLA N°	REV.
CSMPAR	RC	FEBBRAIO 2008	07-443-88-001-01	1:10000	1	1