


NOTE:
 - PESO STRUTTURALE, GRU E CONTRAPPESO ≈ 120÷140 TON.

SEZIONE X-X
 SCALA 1:100

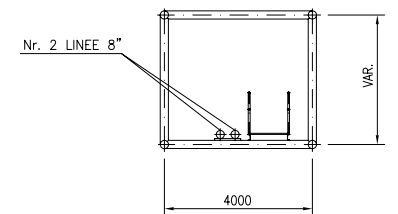

0		22/10/2007	EMESSO PER COMMENTI	G.P.	E.M.		
Indice Rev.	Data	Date	Emissione Issue	Disegn. Prep'd	Verif. Chk'd	Approv. Appr'd.	Com.Appr. Com.Appr'd.
RAFFINERIA DI ANCONA S.p.A.				Progetto Job TORRE MONORMEGGIO MODIFICHE PER SCARICO CRUDO E METANO			
Titolo Title ASSIEME				ITALPROGETTI Via Elba 22 - 20144 Milano Tel. 02/433481 Fax 02/4814146 E-mail:italpro@tin.it			
DALMAR IMPIANTI S.p.A. Via Pacinotti,19 20090 Segrate MI Italy				Disegno N.º 951-500 Drawing N.º 951-500 Scala Scale 1:100 File Name : 951-500			
<small>Il presente disegno e' proprieta' aziendale. La Societa' tutelera' i propri diritti ai termini di legge. This drawing is the propriety of Italprogetti who will safeguard its right according to the law</small>							