


FOTOGRAFIA



SEZIONE SCHEMATICA DELL'ATTRAVERSAMENTO

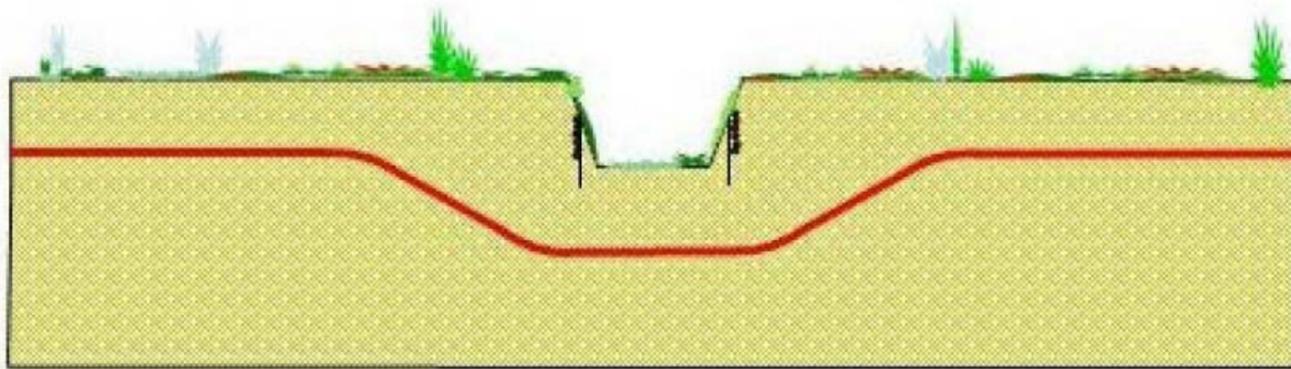


STATO DEI LUOGHI ED INDICAZIONI DI PROGETTO

Si tratta di due modesti corsi d'acqua, privi di nome, situati a sinistra del Fiume Esino in prossimità della sua foce.

Gli alvei di entrambi i fossetti si presentano poco incisi e attraversano un campo agricolo di cui costituiscono i canali d'irrigazione (l'area di attraversamento è posta nei pressi di via Poiole – Falconara).

STRALCIO PLANIMETRICO SCALA 1:10000

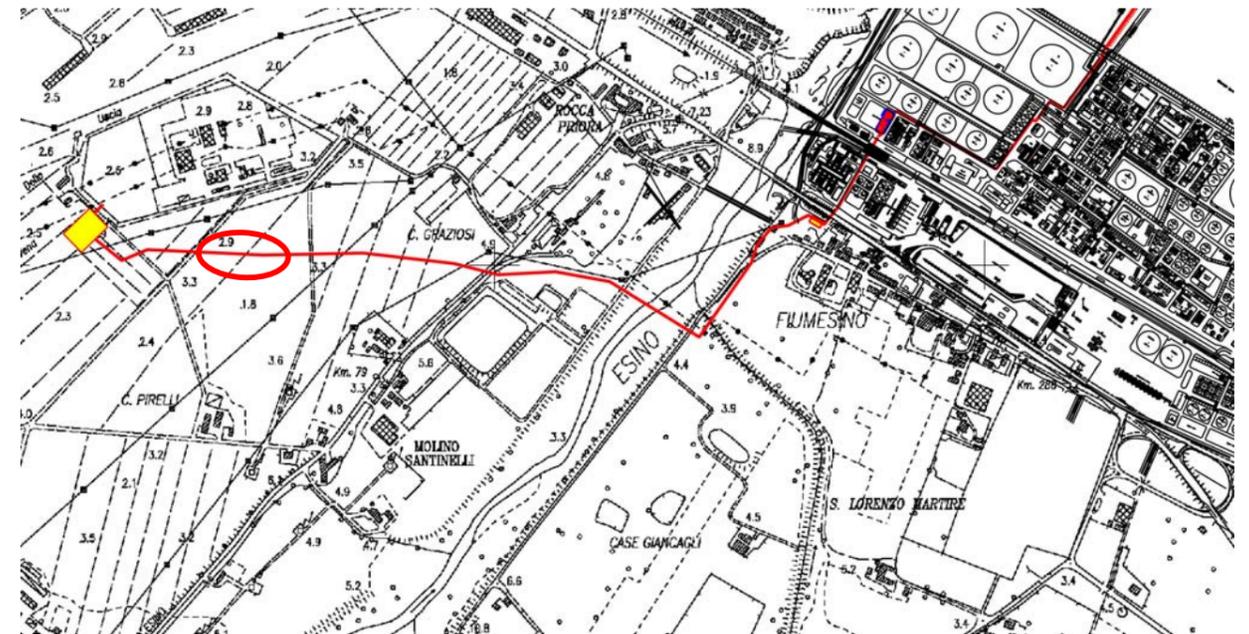

Provincia: AN
 Comune: Falconara Marittima
 Località: Via Poiole
 Progressiva (km): 2+250 / 2+350

Proprietario

 Progettista


PROGETTO LNG FALCONARA
 CONDOTTA A TERRA DN 700 mm (28"), P 85 bar

ATTRAVERSAMENTI CORSI D'ACQUA
 Fossi senza nome nei pressi di via Poiole

DISEGNO Foglio 700-HD-0358
 REVISIONE 5 di 5
 COMMESSA 1
 539341

Scheda
4