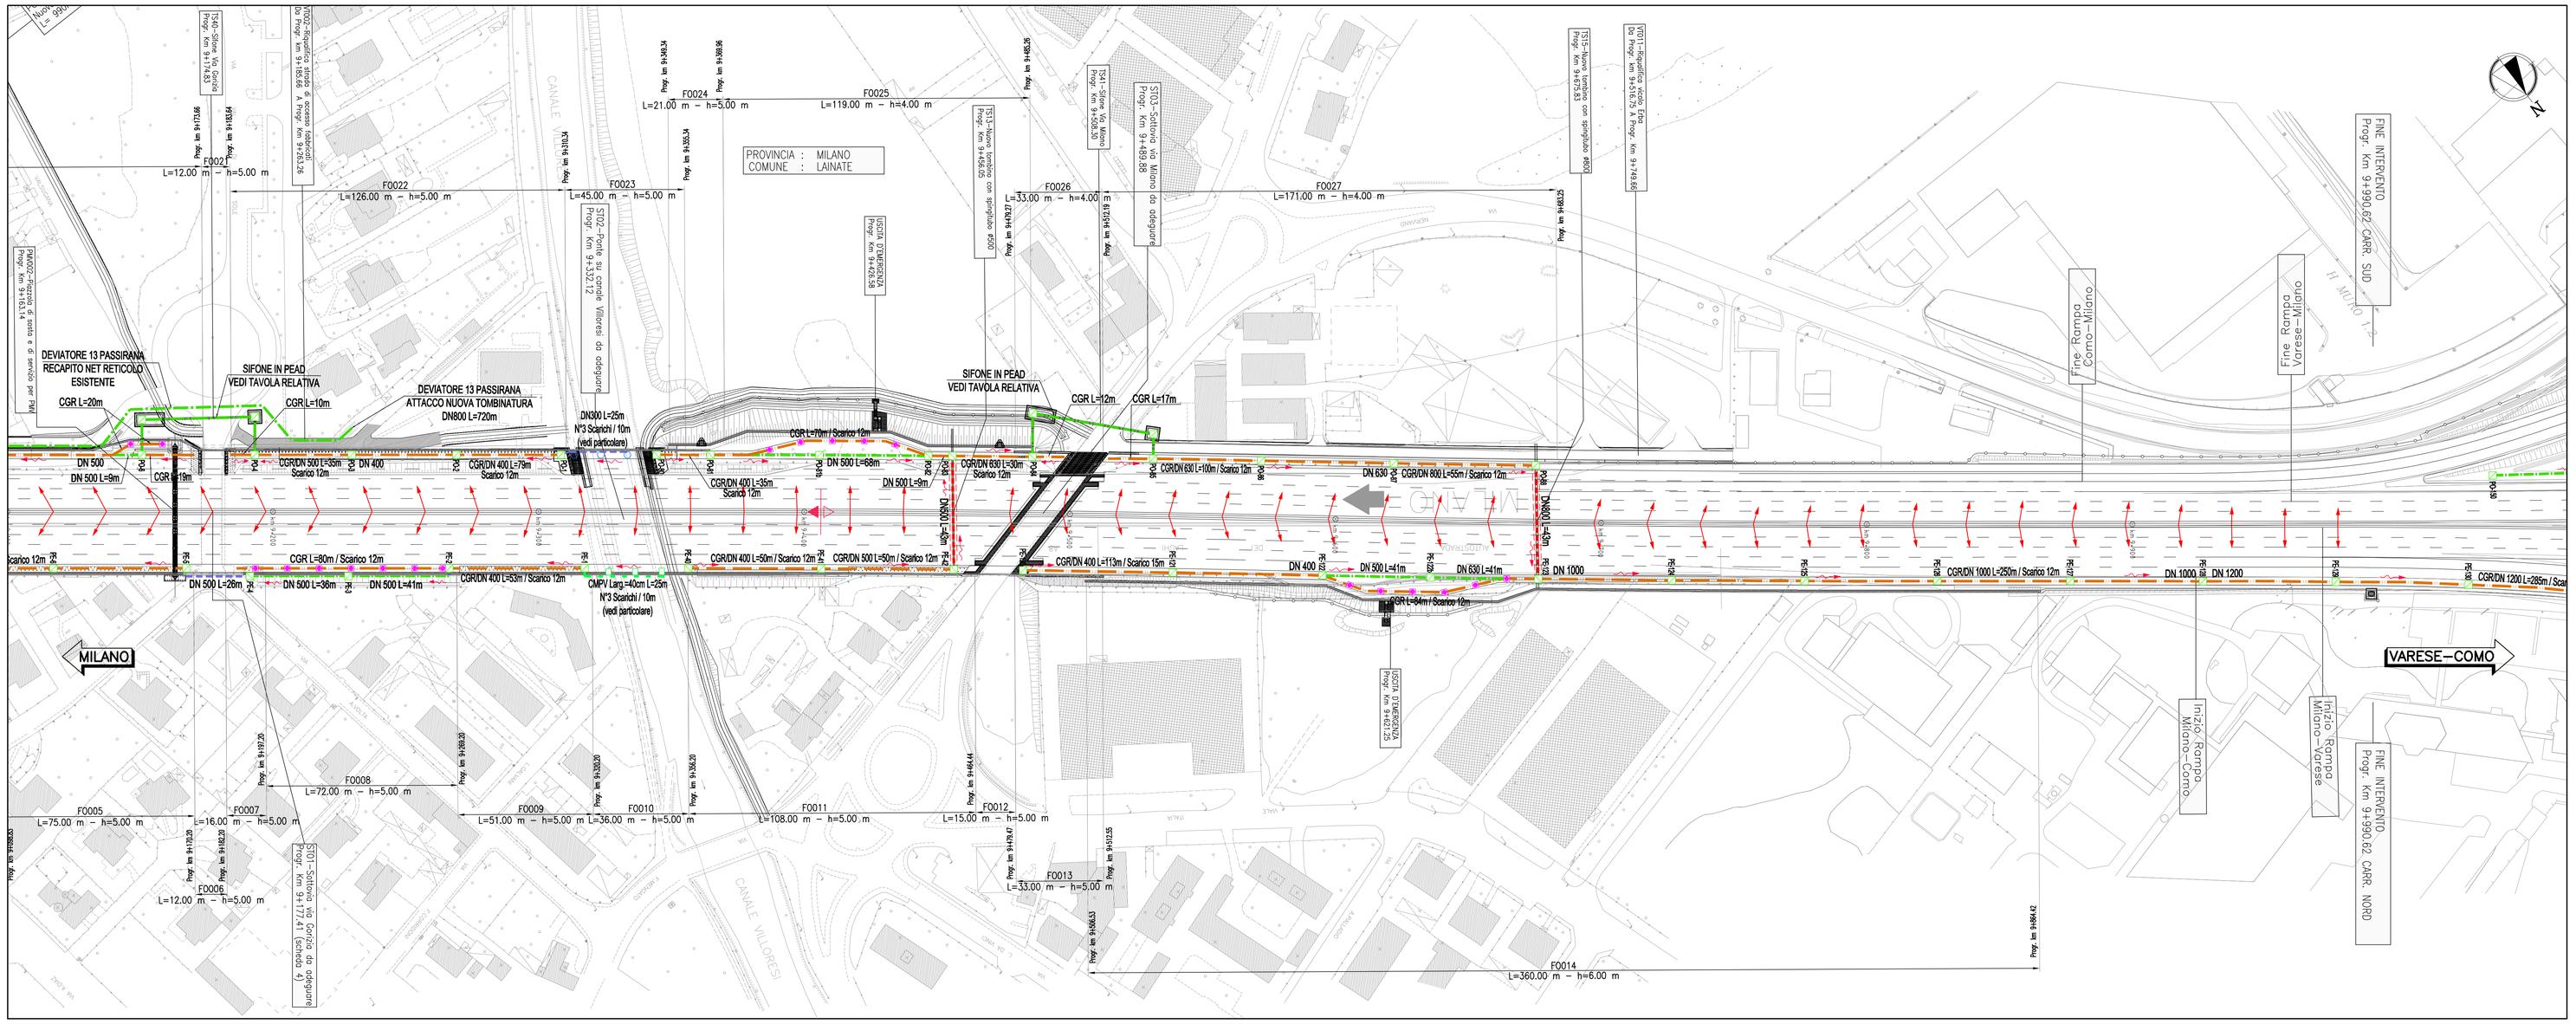
PROVINCIA : MILANO
COMUNE : LAINATE
MILANO
VARESE-COMO
DEVIATORE 13 PASSIRANA RECAPITO NET RETICOLO ESISTENTE
SIFONE IN PEAD VEDI TAVOLA RELATIVA
DEVIATORE 13 PASSIRANA ATTACCO NUOVA TOMBINATURA DN800 L=720m
DN300 L=25m N°3 Scarichi / 10m (vedi particolare)
CMPV Larg.=40cm L=25m N°3 Scarichi / 10m (vedi particolare)
SIFONE IN PEAD VEDI TAVOLA RELATIVA
CGR L=20m
CGR L=10m
CGR L=70m / Scarico 12m
CGR L=12m
CGR L=17m
CGR L=80m / Scarico 12m
CGR L=84m / Scarico 12m
DN 500 L=9m
DN 500 L=36m
DN 500 L=41m
DN 400
DN 630 L=41m
DN 1000
DN 1200
CGRDN 500 L=35m Scarico 12m
CGRDN 400 L=79m Scarico 12m
CGRDN 400 L=35m Scarico 12m
CGRDN 400 L=50m / Scarico 12m
CGRDN 500 L=50m / Scarico 12m
CGRDN 400 L=53m / Scarico 12m
CGRDN 630 L=30m Scarico 12m
CGRDN 400 L=13m / Scarico 15m
CGRDN 630 L=10m / Scarico 12m
CGRDN 800 L=55m / Scarico 12m
CGRDN 1000 L=250m / Scarico 12m
CGRDN 1200 L=285m / Scarico 12m
Fine Rampa Como-Milano
Inizio Rampa Milano-Como
Fine Rampa Varese-Milano
Inizio Rampa Milano-Varese
FINE INTERVENTO Progr. Km 9+990,62 CARR. SUD
FINE INTERVENTO Progr. Km 9+990,62 CARR. NORD
S102-Ponte su canale Villoresi da adeguare
S103-Sottovia via Milano da adeguare
