

LEGENDA

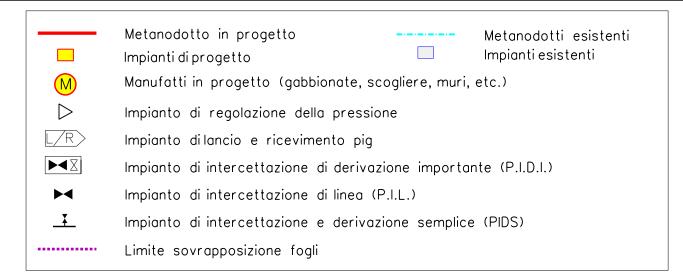

| Progressiva chilometrica | CHILOME. | rro ¦ | N. | |
|---|------------------|-------|----------------|-----------------------------|
| Comuni | СОМ | JNE | | |
| Provincie | PROVIN | ICIA | | |
| Impianti | TIPOLOGIA IMPIAN | 1TO | TIPO - N PROG. | |
| Attraversamenti | DENOMINAZI | ONE | • | |
| Strade - Piste - Piazzole tubazioni Aree deponia TOC | ACCESSO IMPIANTI | | PISTE PROVV. | n. piazzole <mark>Pn</mark> |
| Allargamento fascia di lavoro | | | | |
| | | | | |
| | | | | |
| | | | | |

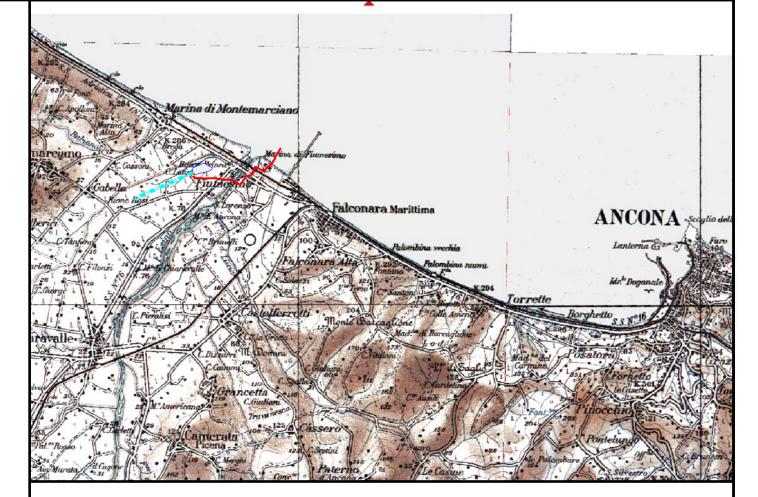

COROGRAFIA Scala 1:100.000

| 1 19-05-08 REVISIONE GENERALE | | | L EUSEBI | H.D. AIUDI | F. FERRINI | | |
|--|-----------------------------------|-------------|-------------|-------------|---------------------------------|------------|------------|
| 0 | 0 03-03-08 EMISSIONE PER PERMESSI | | | | V. LUCARINI | H.D. AIUDI | F. FERRINI |
| Rev | DATA | | DESCRIZIONE | | ELABORATO VERIFICATO VERIFICATO | | |
| CLIENTE api nòva energia Salipem Energy Services Techfem | | COMMESSA UN | | NITA' N | | | |
| | | 539341 | | A | | | |
| PROGETTO LNG FALCONARA | | | | | DIS. N. | | |
| CONDOTTA A TERRA - DN 700 (28"), P 85 bar | | | | 700-HD-0352 | | | |
| | | | | REVISIONE | 1 | | |
| INTERFERENZE NEL TERRITORIO | | | FG. 1 | DI | 2 | | |
| | | | | | SCALA | 1:10000 | |