

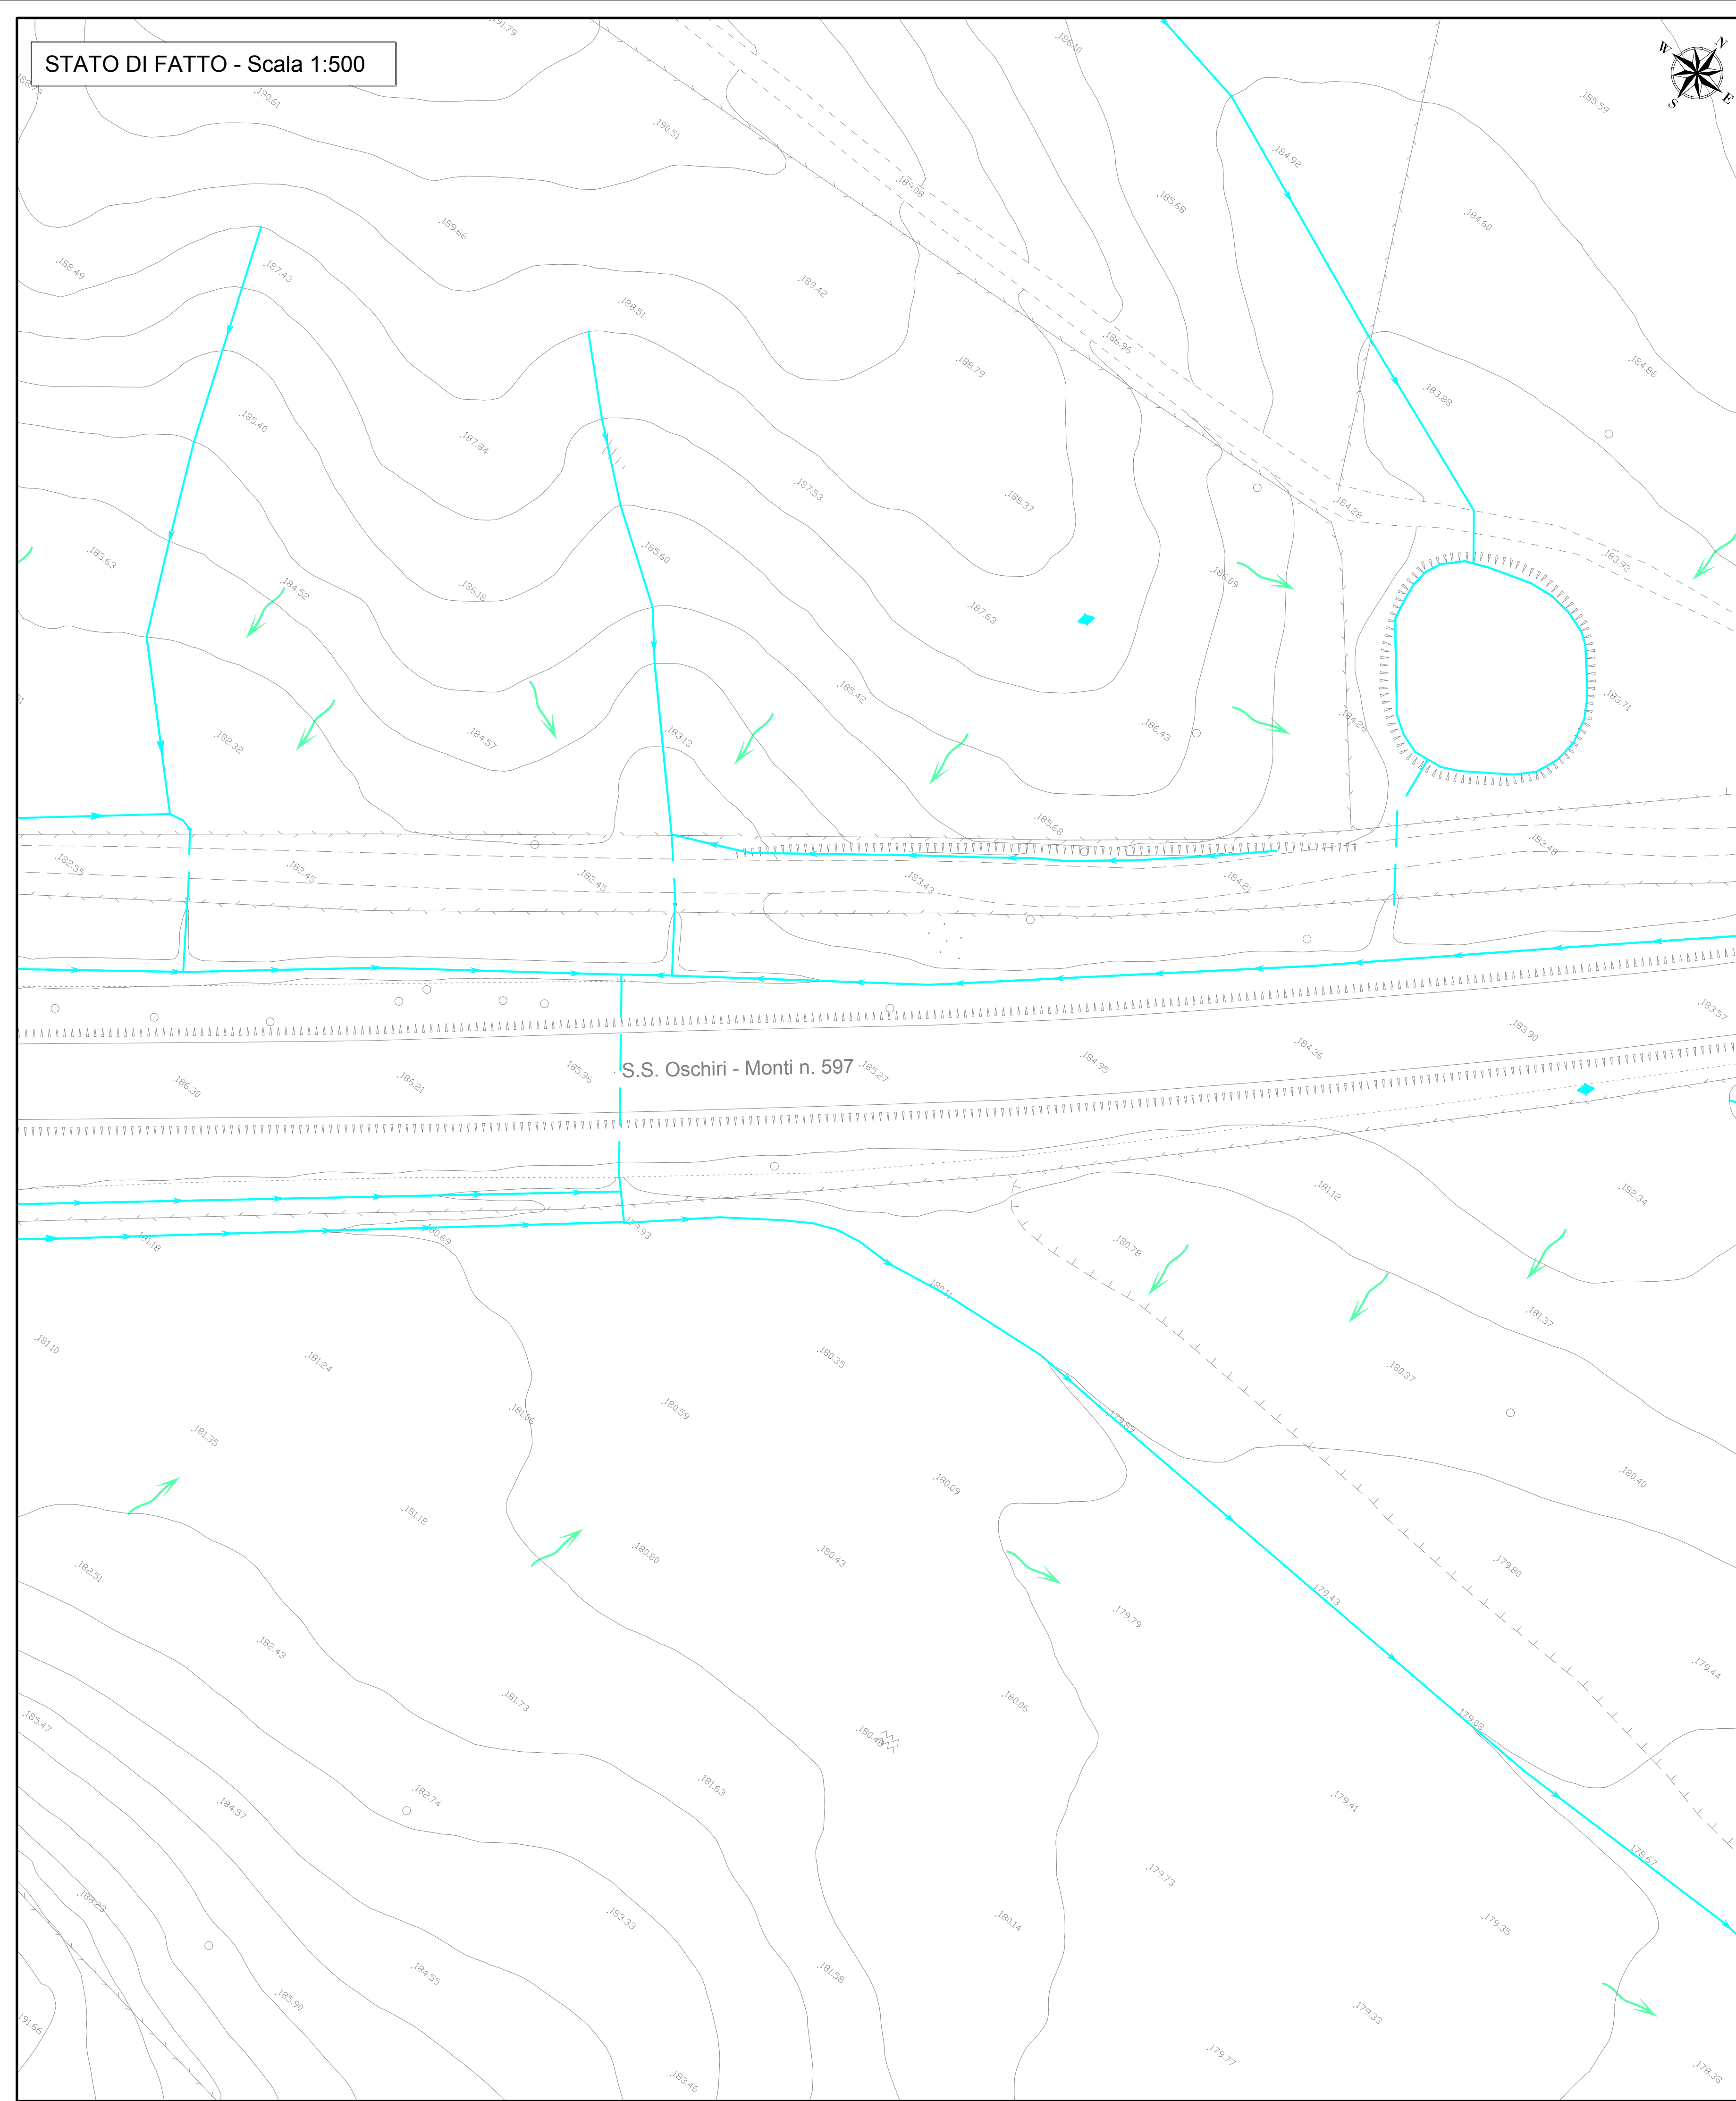


STATO DI FATTO - Scala 1:500

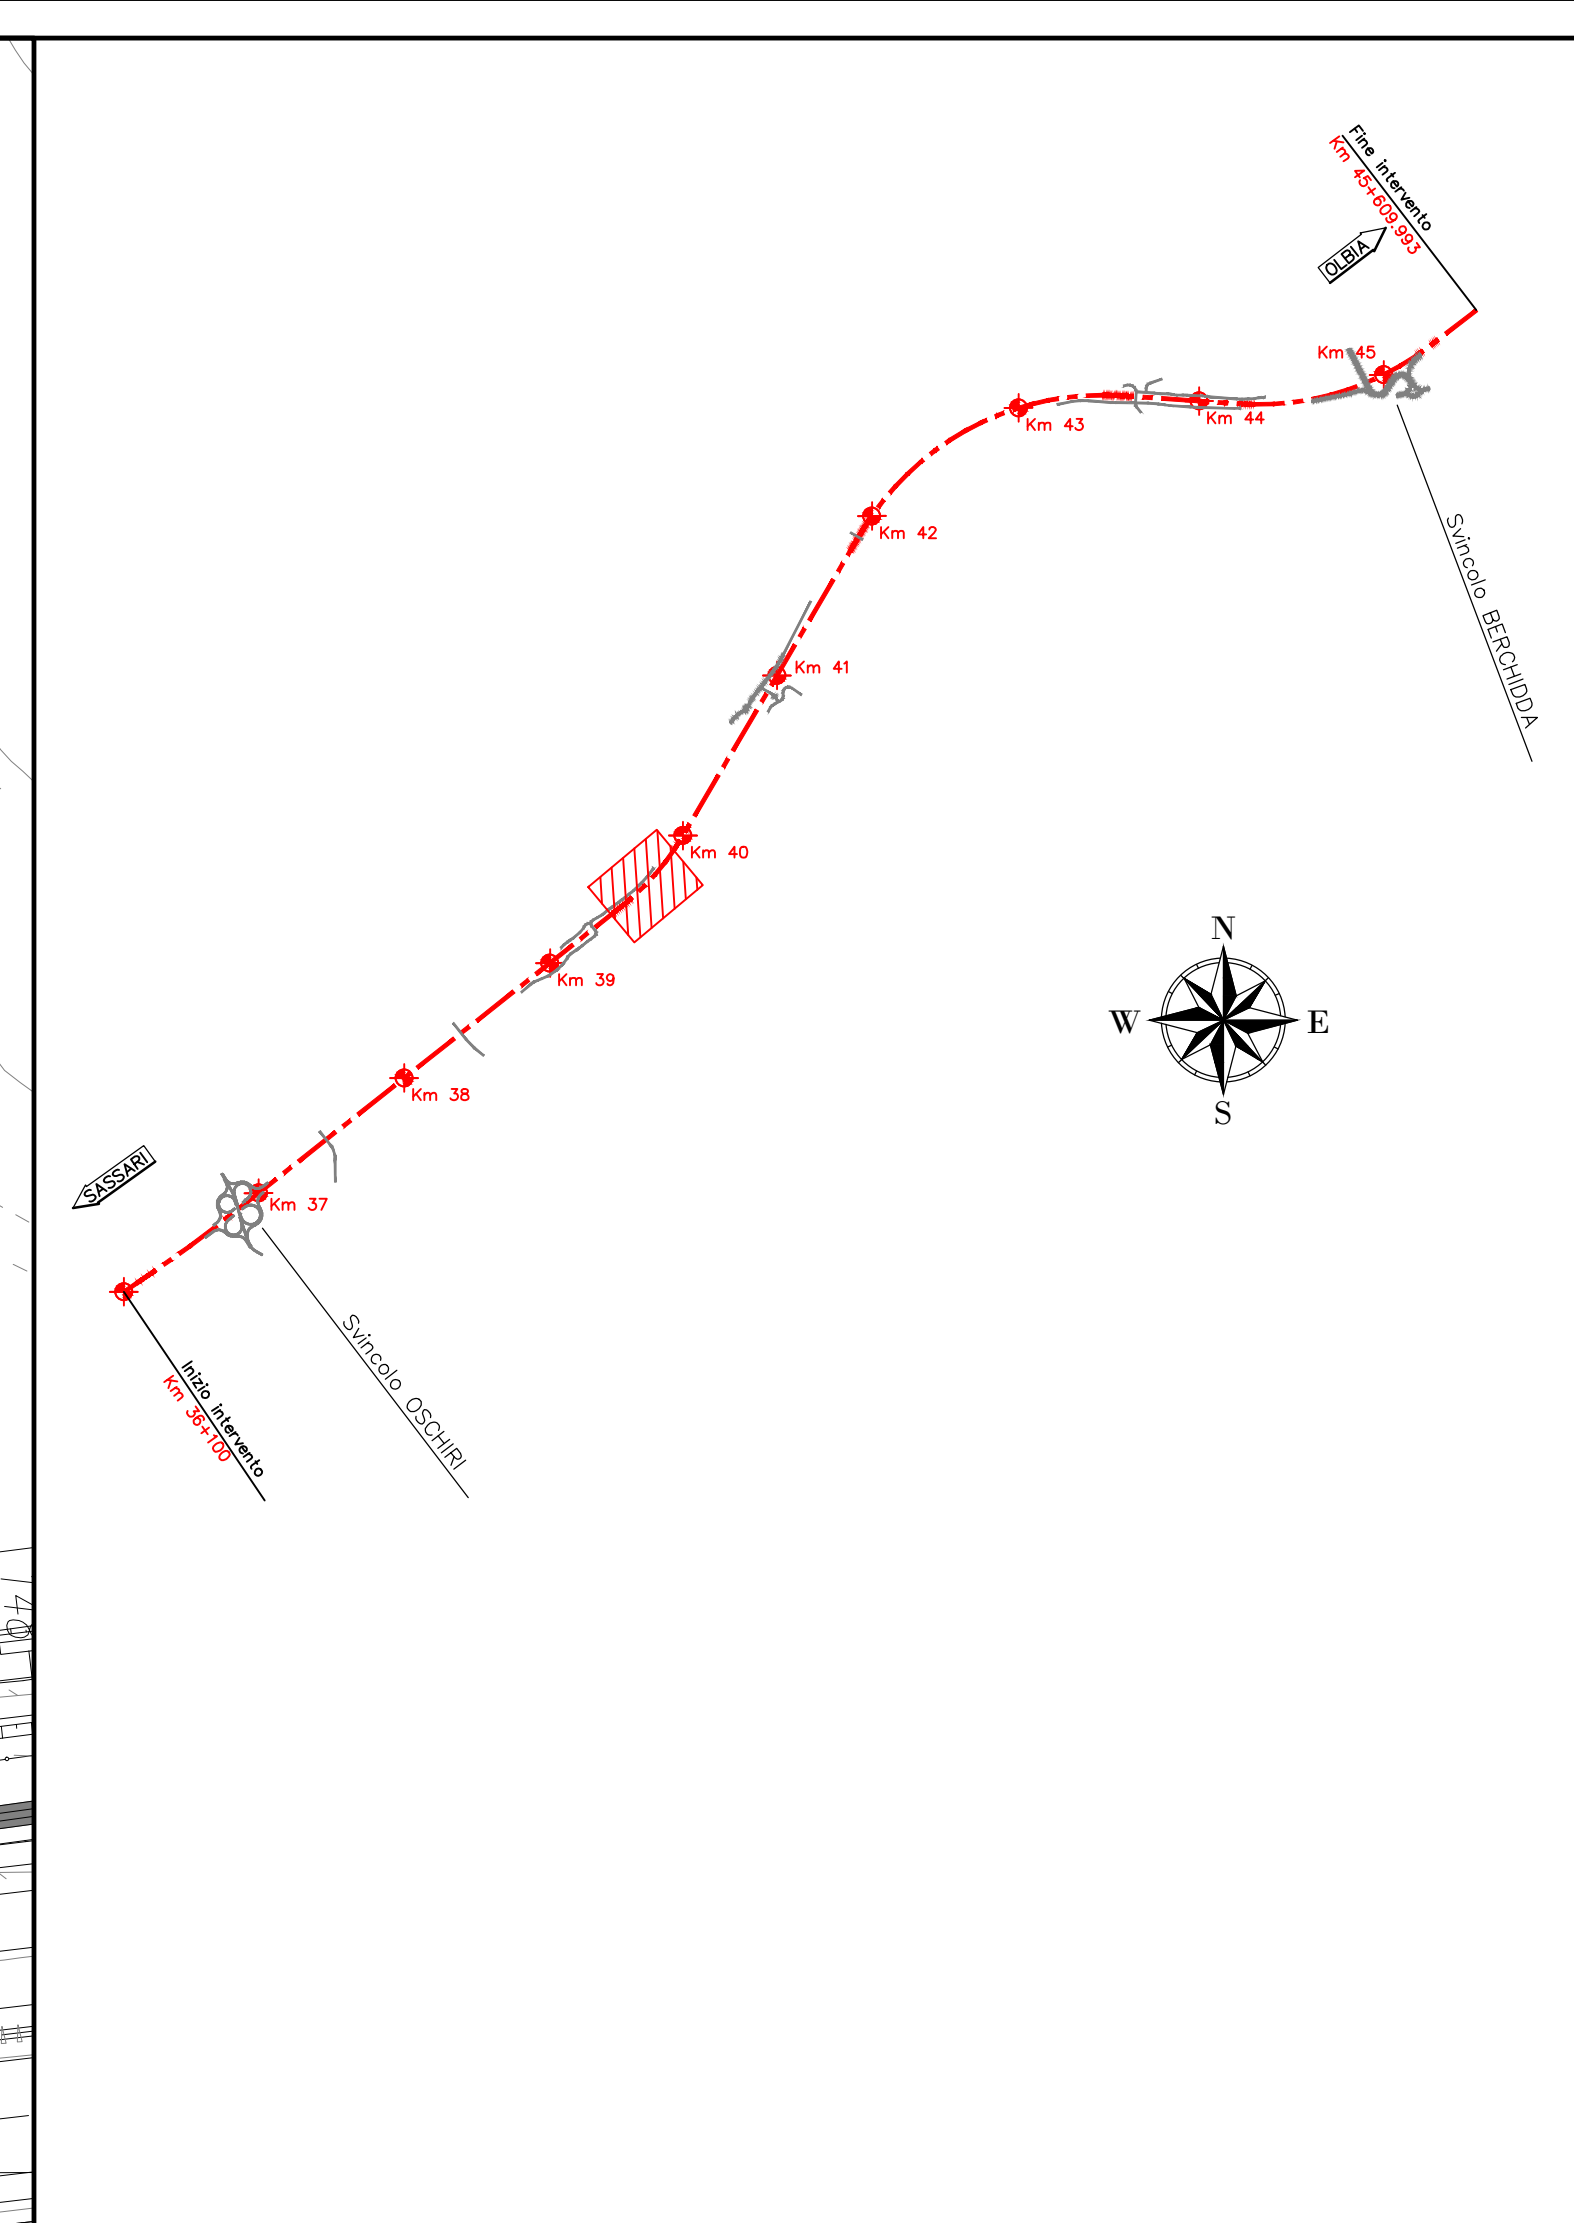

PROGETTO - Scala 1:500

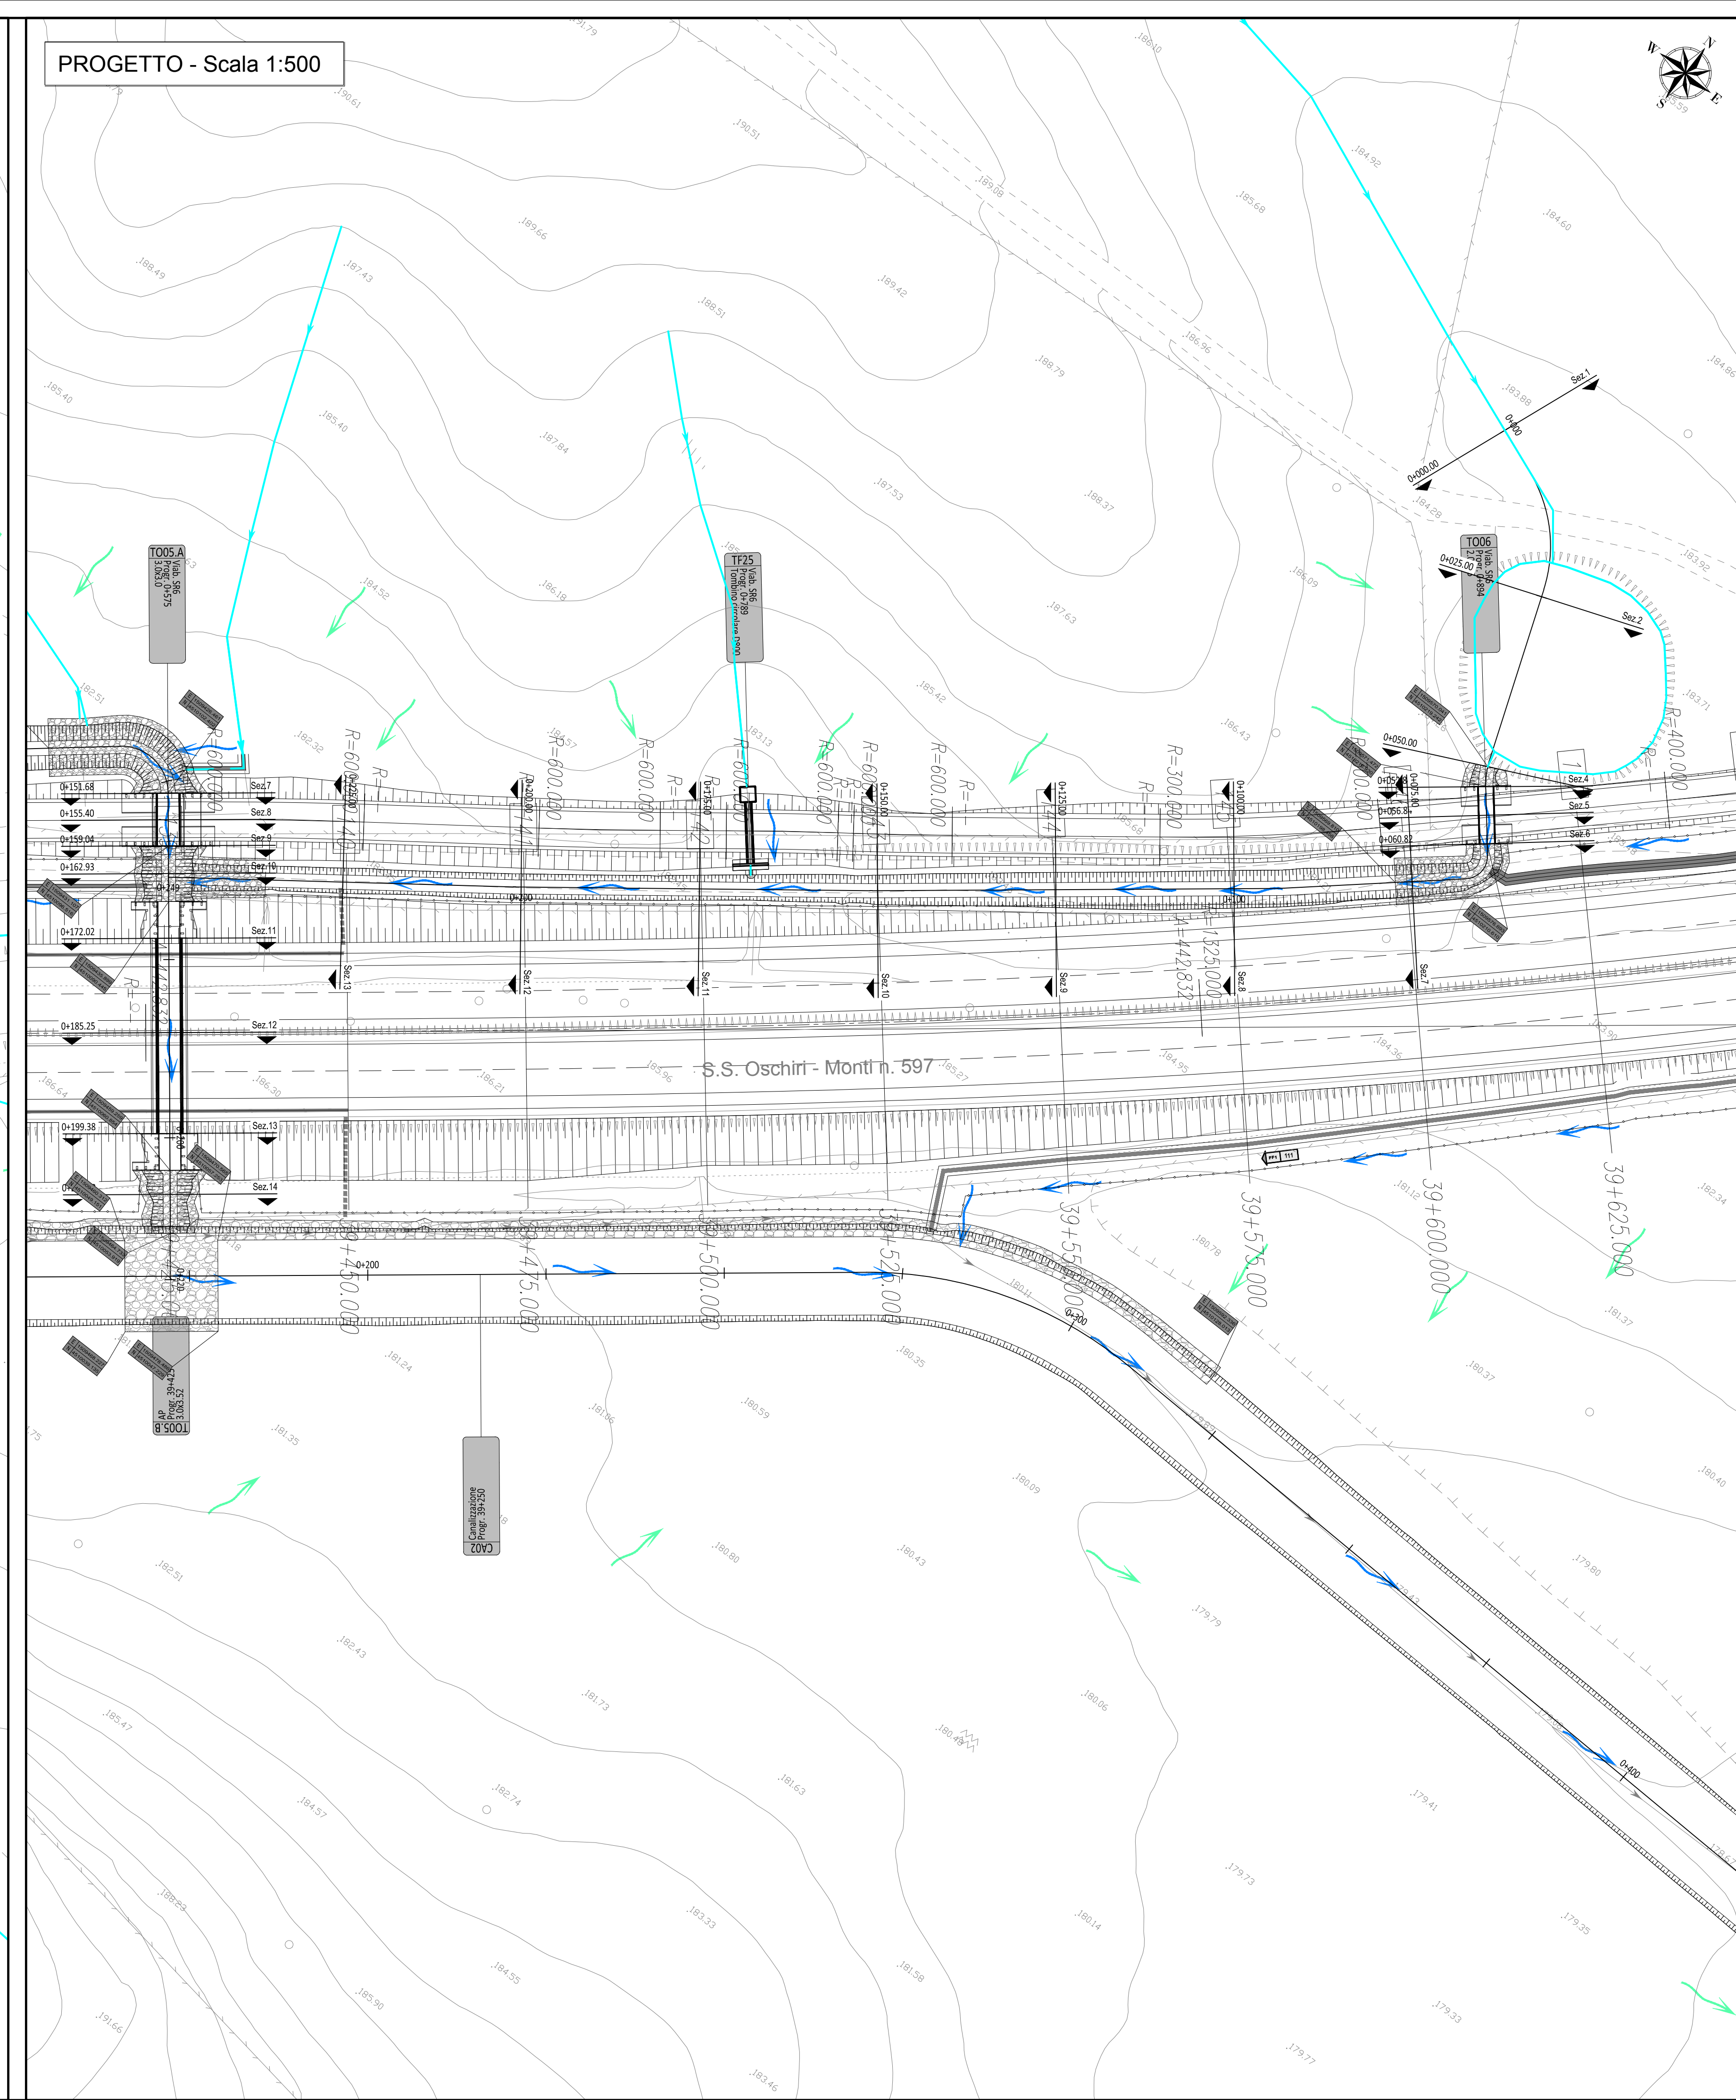


 ANAS S.p.A.


 Commissario Governativo Delegato
 OPCM n. 3869 del 23 aprile 2010
 OPCM n. 3895 del 20/8/2010


 REGIONE SARDEGNA

O.P.C.M. n. 3869 del 23/04/2010, Disposizioni urgenti di protezione civile per fronteggiare l'emergenza determinatasi nel settore del traffico e della mobilità nelle province di Sassari ed Olbia - Tempio, in relazione alla strada statale Sassari - Olbia

SOGGETTO ATTUATORE ANAS S.p.A.

ADEGUAMENTO AL TIPO B DELL'ITINERARIO SASSARI - OLBIA

LOTTO 4

DAL km 36+100 AL km 45+610

CIG 4658037DB8

PROGETTO ESECUTIVO

VISTO IL RESPONSABILE DEL PROCEDIMENTO
Ing. Francesco Ruggieri

VISTO IL RESPONSABILE DEL SERVIZIO PROGETTAZIONE

VISTO IL DIRETTORE DEI LAVORI

IMPRESA ESECUTRICE


GRANDI LAVORI FINCOSIT SPA
 Direzione Distrettuale Infrastrutture
 Ing. Vincenzo Castellano

PROGETTAZIONE


 Prof. Ing. Antonio Grimaldi
 (Responsabile Integratore delle Attività Specialistiche)
 Dott. Gianluca Pandolfi Elmi
 (Progettista)
 Ing. Raffaele Piccinini
 (Coordinatore della Sicurezza in fase di Progettazione)

IDROLOGIA ED IDRAULICA
ATTRaversAMENTI ED INALVEAZIONI SECONDARIE
TO06 - PLANIMETRIA

CODICE PROGETTO	NOME FILE	REVISIONE	FOGLIO	SCALA
DPCA03 E 1004	DPCA03E1004D02DRPP08C.DWG	C	01	1:500
C	OTTEMPERANZA PRESCRIZIONI GENIO CIVILE	OTTBRE 2014	01	01
B	REVISIONE A SEGUITO ISTRUTTORIA ANAS DEL 24-09-2014	OTTBRE 2014	01	01
A	EMISSIONE	MAGGIO 2014	01	01
REV.	DESCRIZIONE	DATA	REDATTO	VERIFICATO
				APPROVATO