

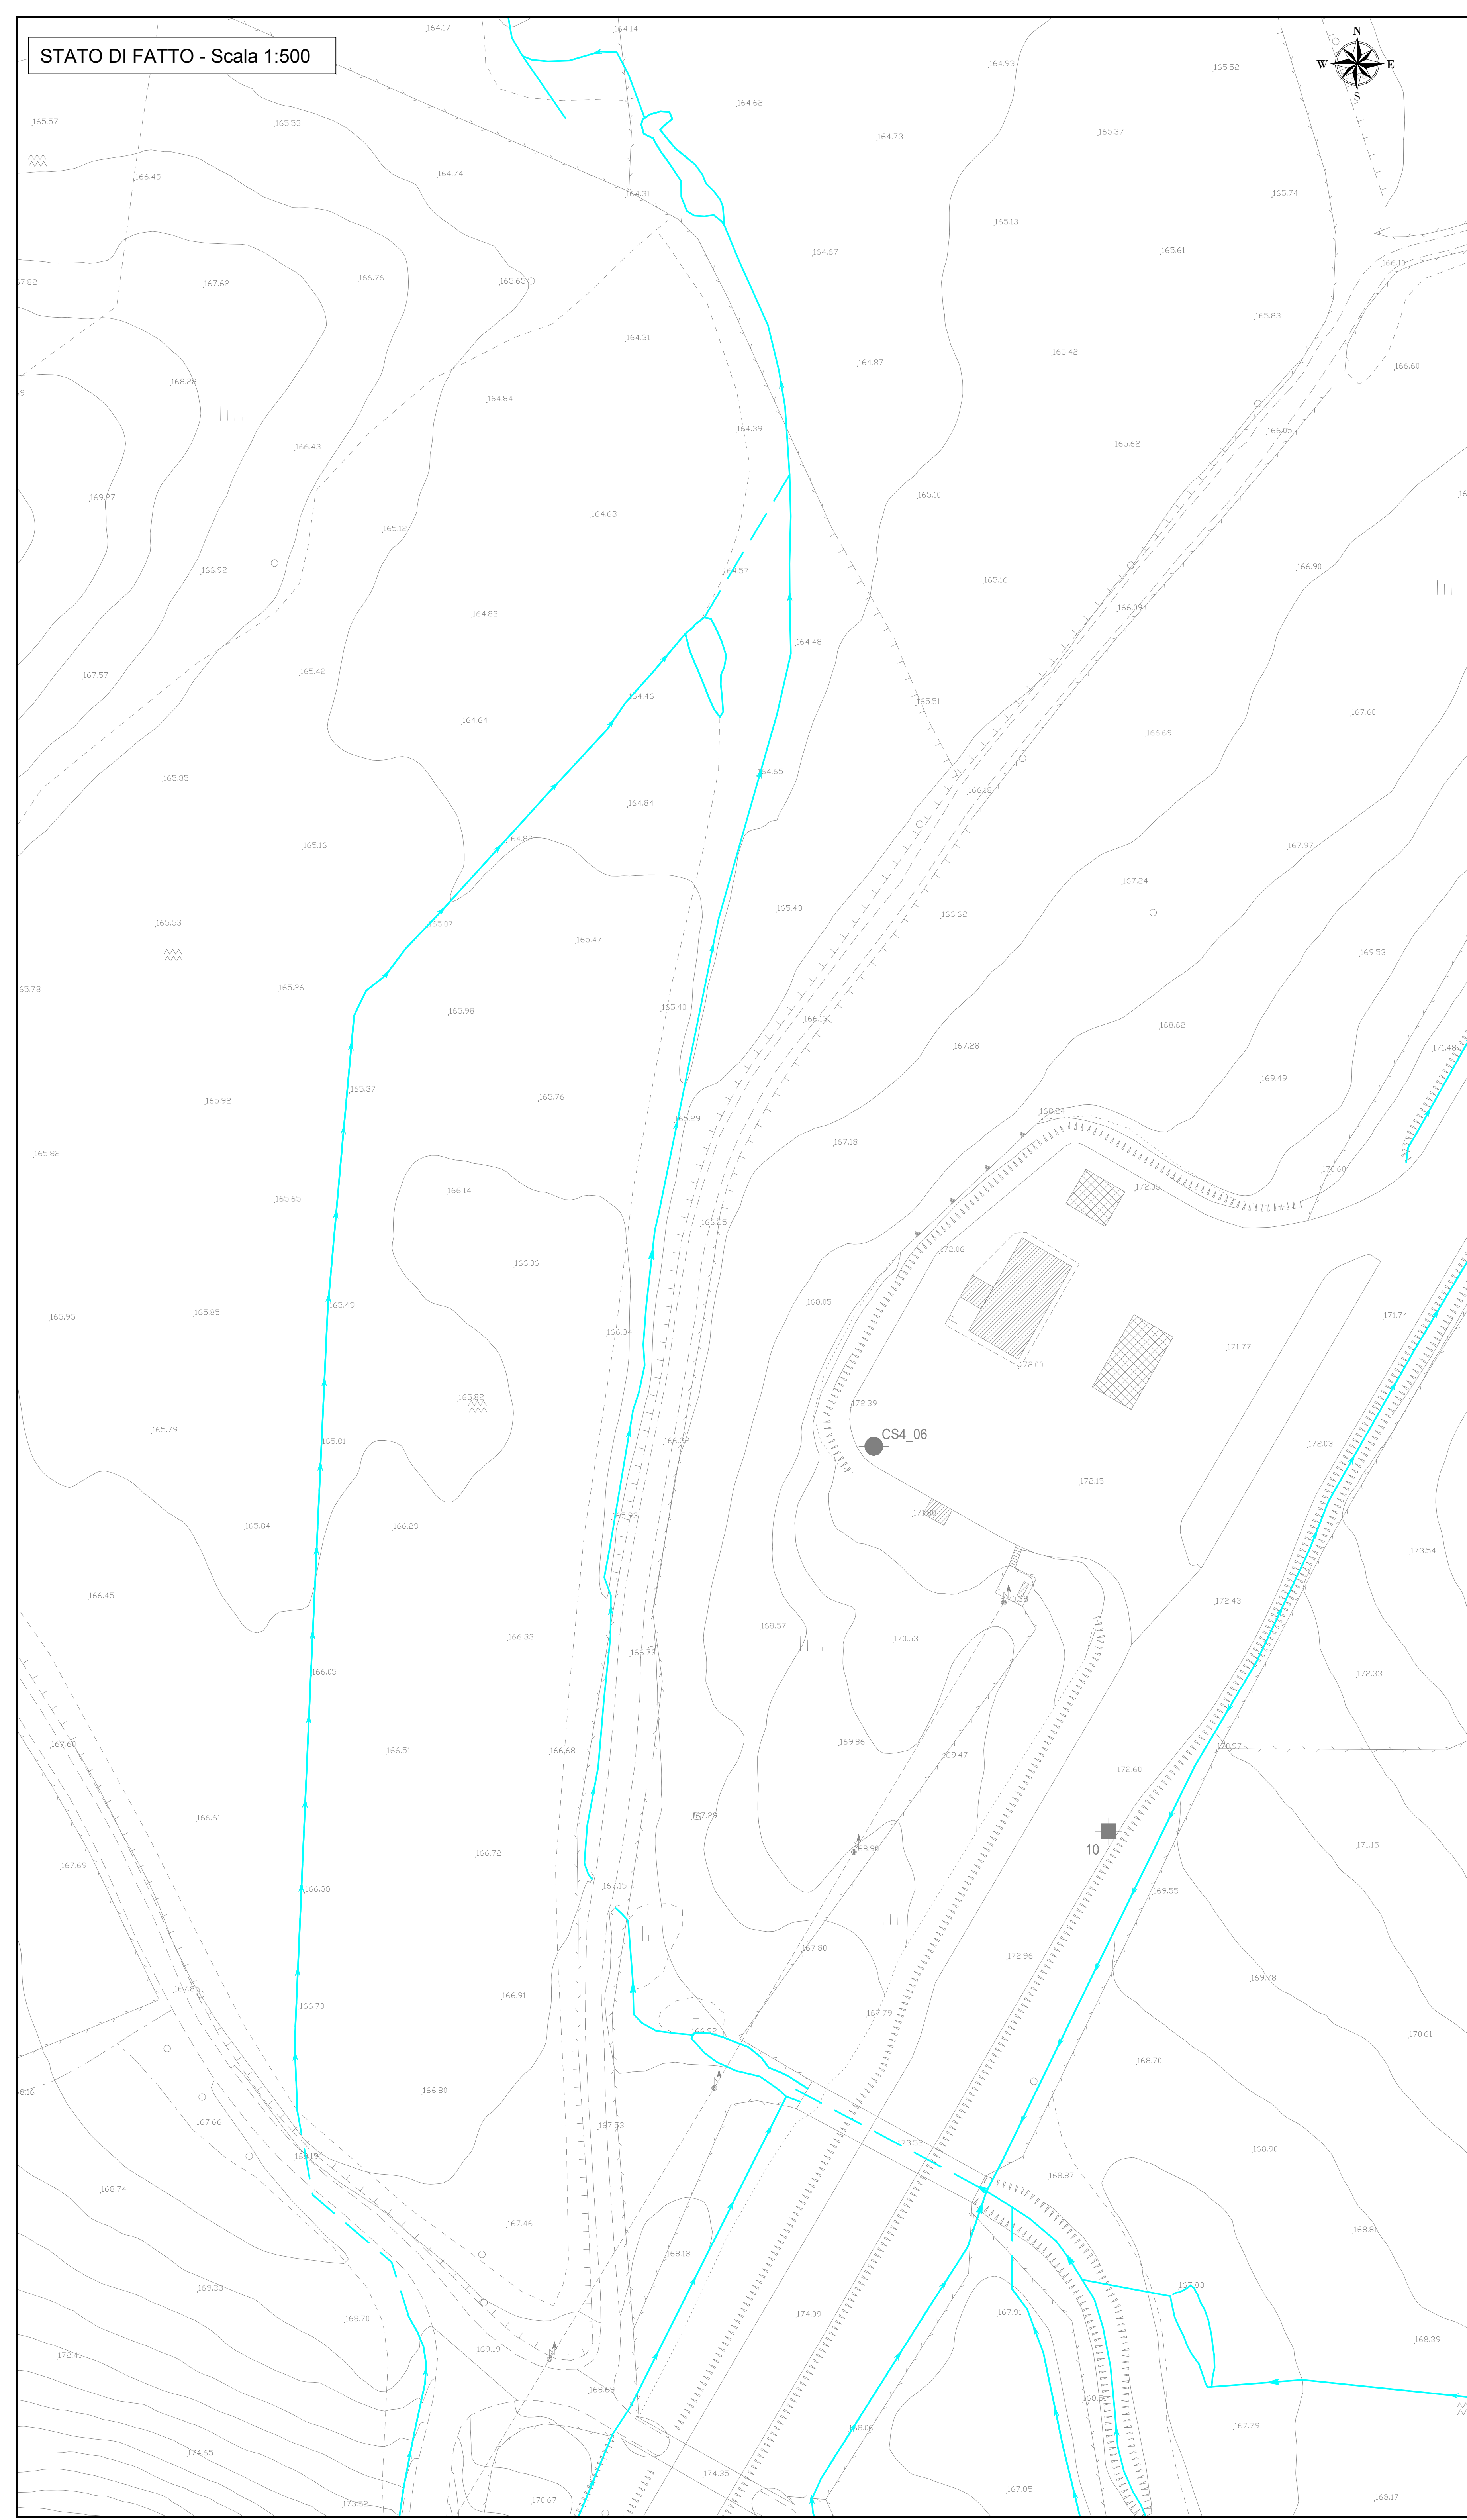


STATO DI FATTO - Scala 1:500

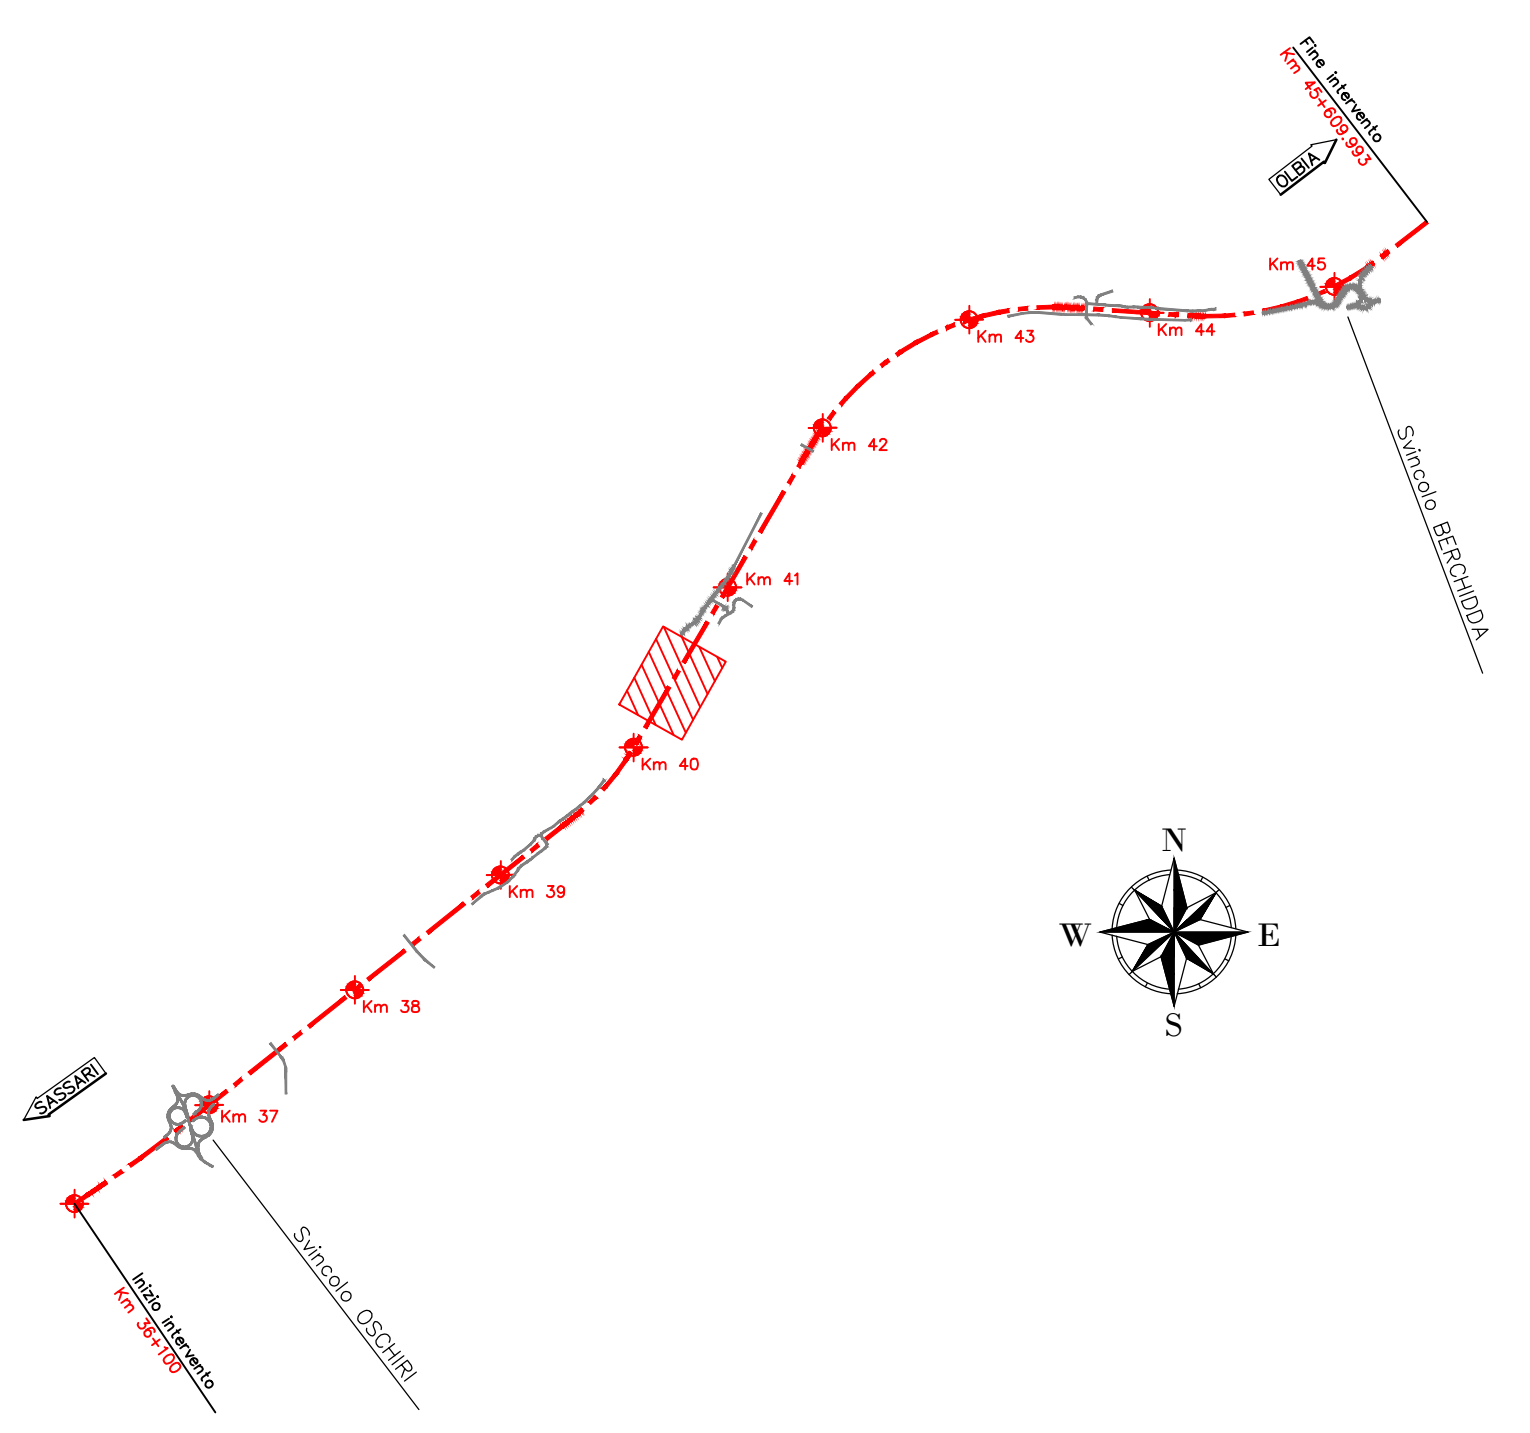

PROGETTO - Scala 1:500

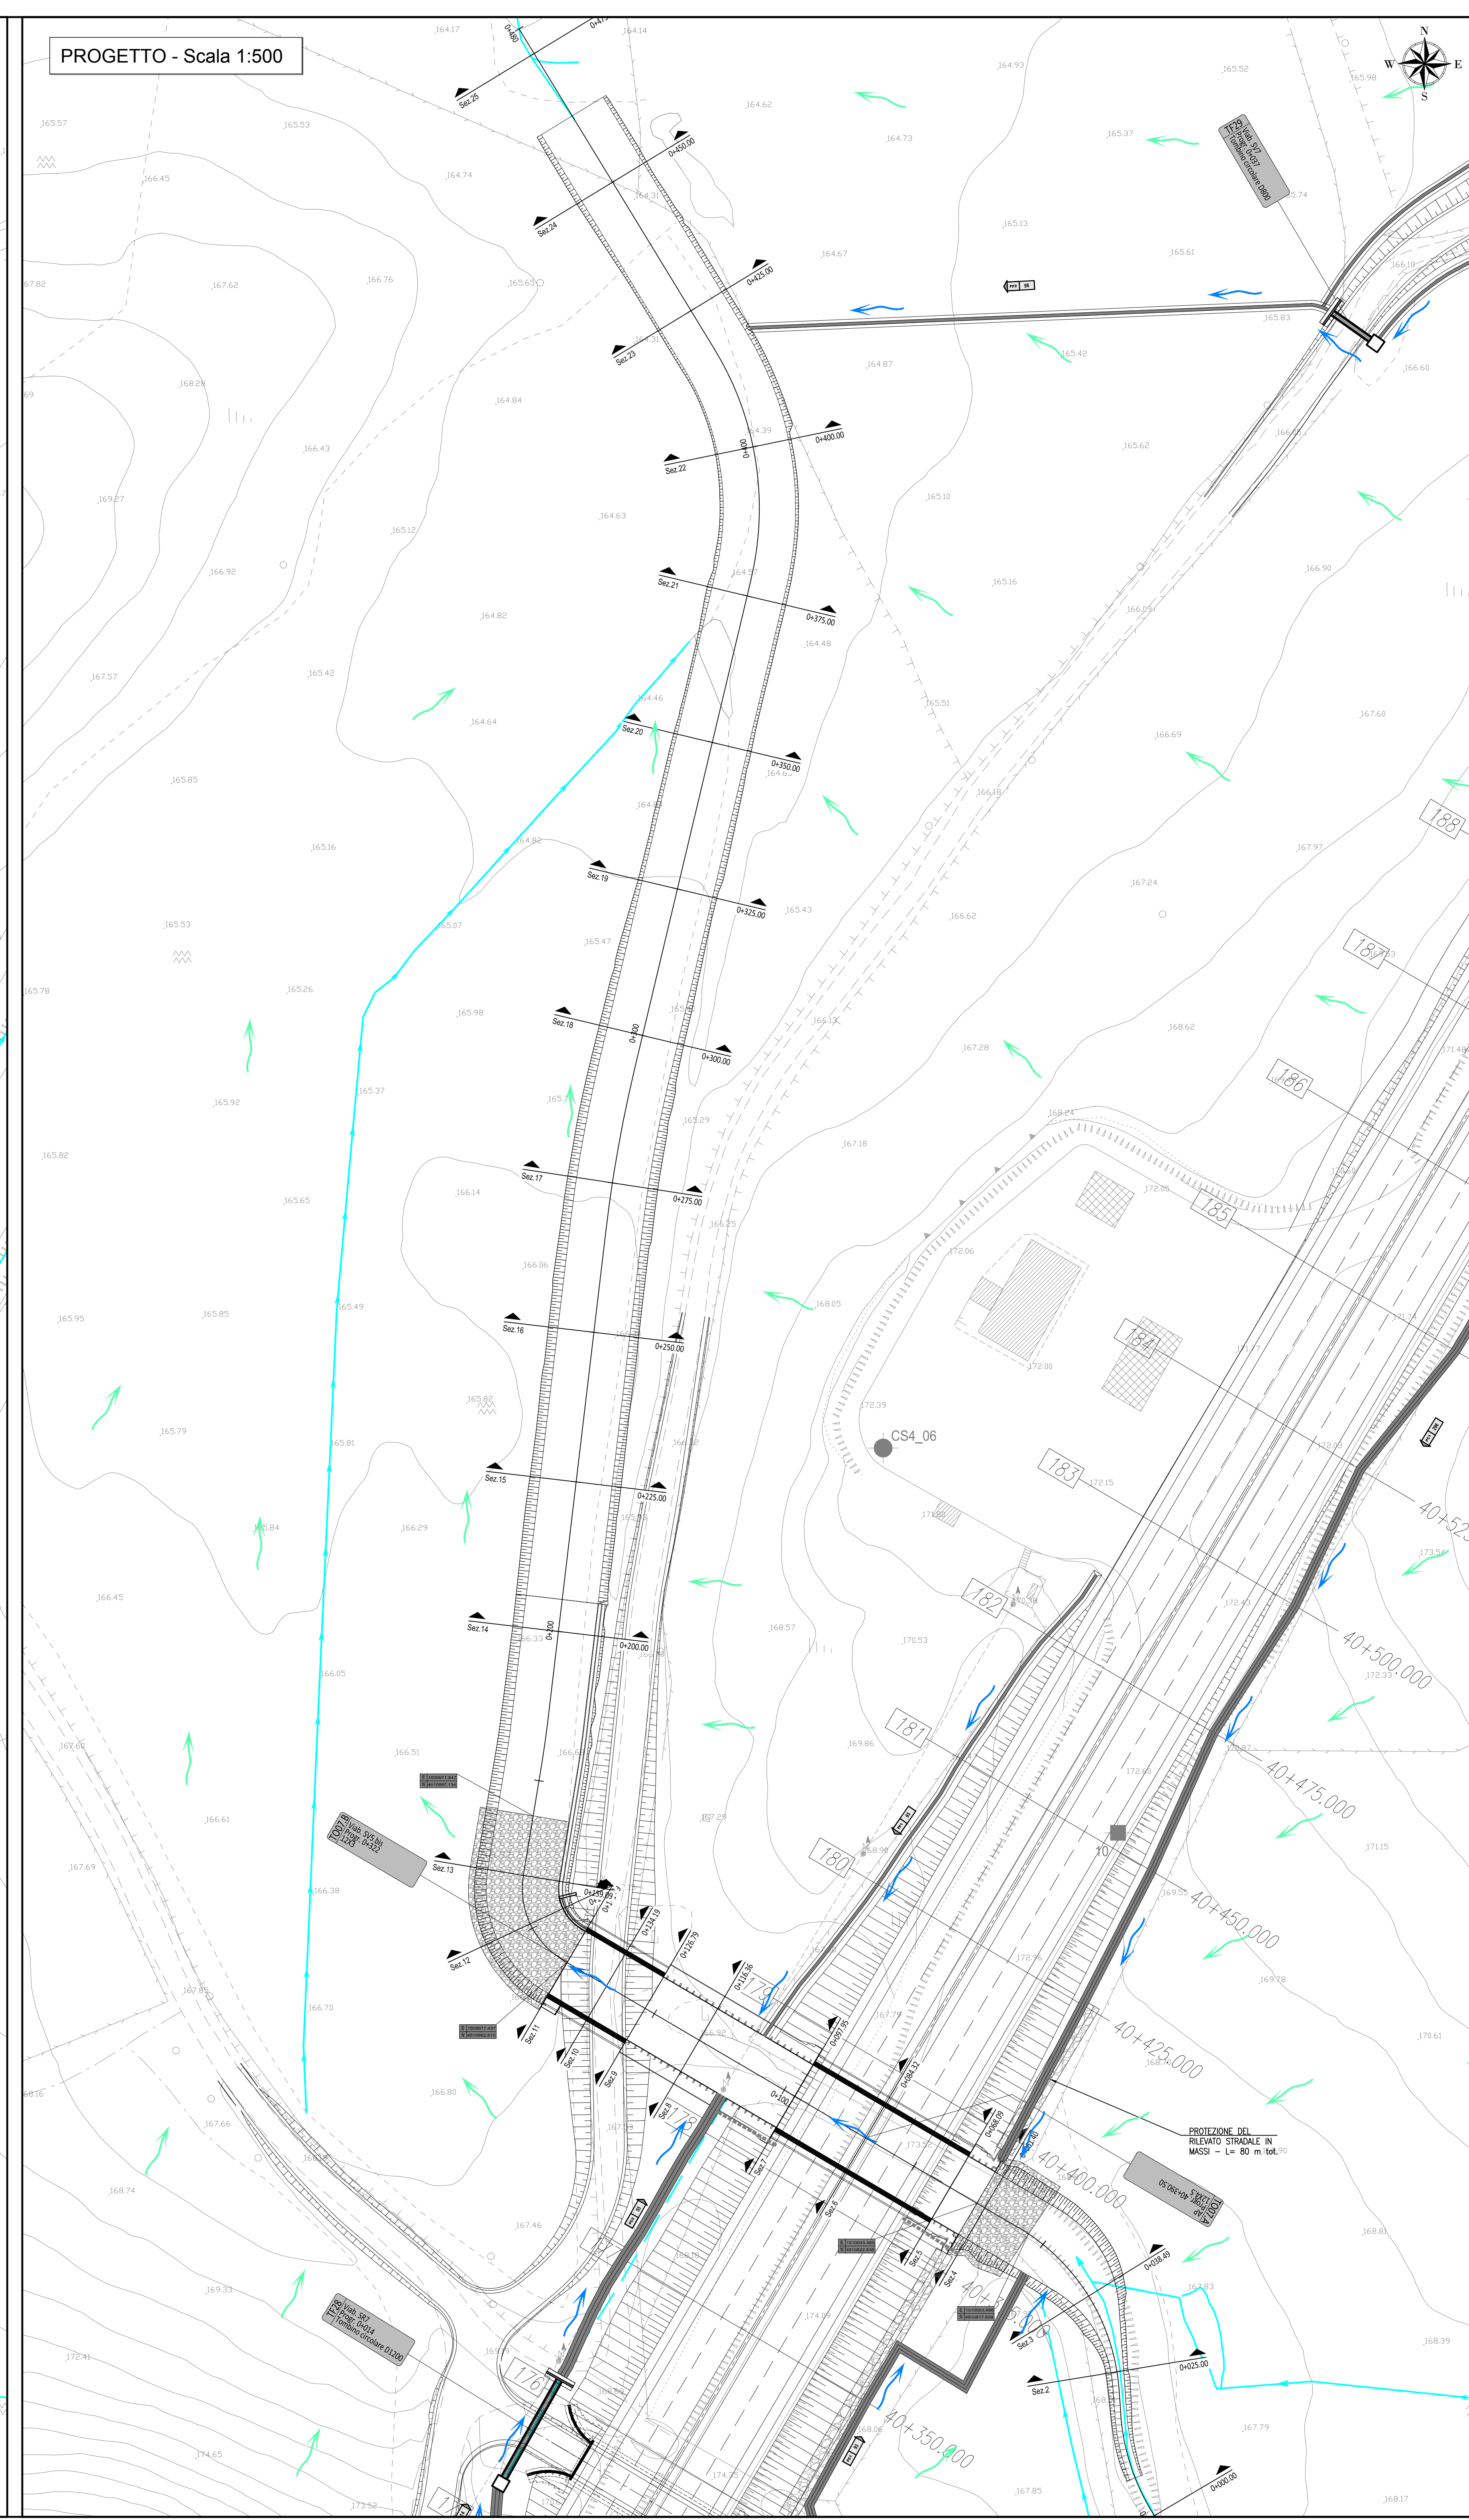

	 Commissario Governativo Delegato OPCM n. 3869 del 23 aprile 2010 OPCM n. 3895 del 20/6/2010	
<p>O.P.C.M. n. 3869 del 23/04/2010. Disposizioni urgenti di protezione civile per fronteggiare l'emergenza determinatasi nel settore del traffico e della mobilità nelle province di Sassari ed Olbia - Tempio, in relazione alla strada statale Sassari - Olbia</p> <p>SOGGETTO ATTUATORE ANAS S.p.A.</p> <p>ADEGUAMENTO AL TIPO B DELL'ITINERARIO SASSARI - OLBIA</p> <p>LOTTO 4</p> <p>DAL km 36+100 AL km 45+610</p> <p>CIG 4658037DB8</p> <p>PROGETTO ESECUTIVO</p>		
<p>VISTO IL RESPONSABILE DEL PROCEDIMENTO Ing. Francesco Ruggeri</p>	<p>VISTO IL RESPONSABILE DEL SERVIZIO PROGETTAZIONE</p>	<p>VISTO IL DIRETTORE DEI LAVORI</p>
<p>IMPRESA ESECUTRICE</p> <p> GRANDI LAVORI FINOCET SPA</p>	<p>PROGETTAZIONE</p> <p> PROGIN</p> <p>Prof. Ing. Antonio Gornali Responsabile Progetto (ex Art. 28, D.Lgs. 46/2001)</p> <p>Dot. Gianluca Pandolfi Elm Coordinatore</p> <p>Ing. Michele Curiale Coordinatore della Sicurezza in fase di Progettazione</p>	<p>IDROLOGIA ED IDRAULICA</p> <p>ATTRAVERSAMENTI ED INALVEAZIONI SECONDARIE</p> <p>TOOT - PLANIMETRIA</p>
<p>CODICE PROGETTO</p> <p>DP/CA/03 E 10/04</p>	<p>NOME FILE</p> <p>DPCA03E100402IDRRPP03C.DWG</p> <p>CODICE ELABORATO</p> <p>100210RPP09</p>	<p>REVISIONE</p> <p>FOGLIO</p> <p>SCALA</p> <p>1:500</p>
<p>C OTTEMPERANZA PRESCRIZIONI GENIO CIVILE</p>	<p>07/09/2014</p>	<p>1</p>
<p>B REVISIONE A SEGUITO STRUTTURALE ANAS DEL 24/09/2014</p>	<p>07/09/2014</p>	<p>1</p>
<p>A EMISSIONE</p>	<p>08/09/2014</p>	<p>1</p>
<p>REV. DESCRIZIONE</p>	<p>DATA</p>	<p>REDDATO</p>
	<p>VERIFICATO</p>	<p>APPROVATO</p>