



STATO DI FATTO - Scala 1:500

PROGETTO - Scala 1:500

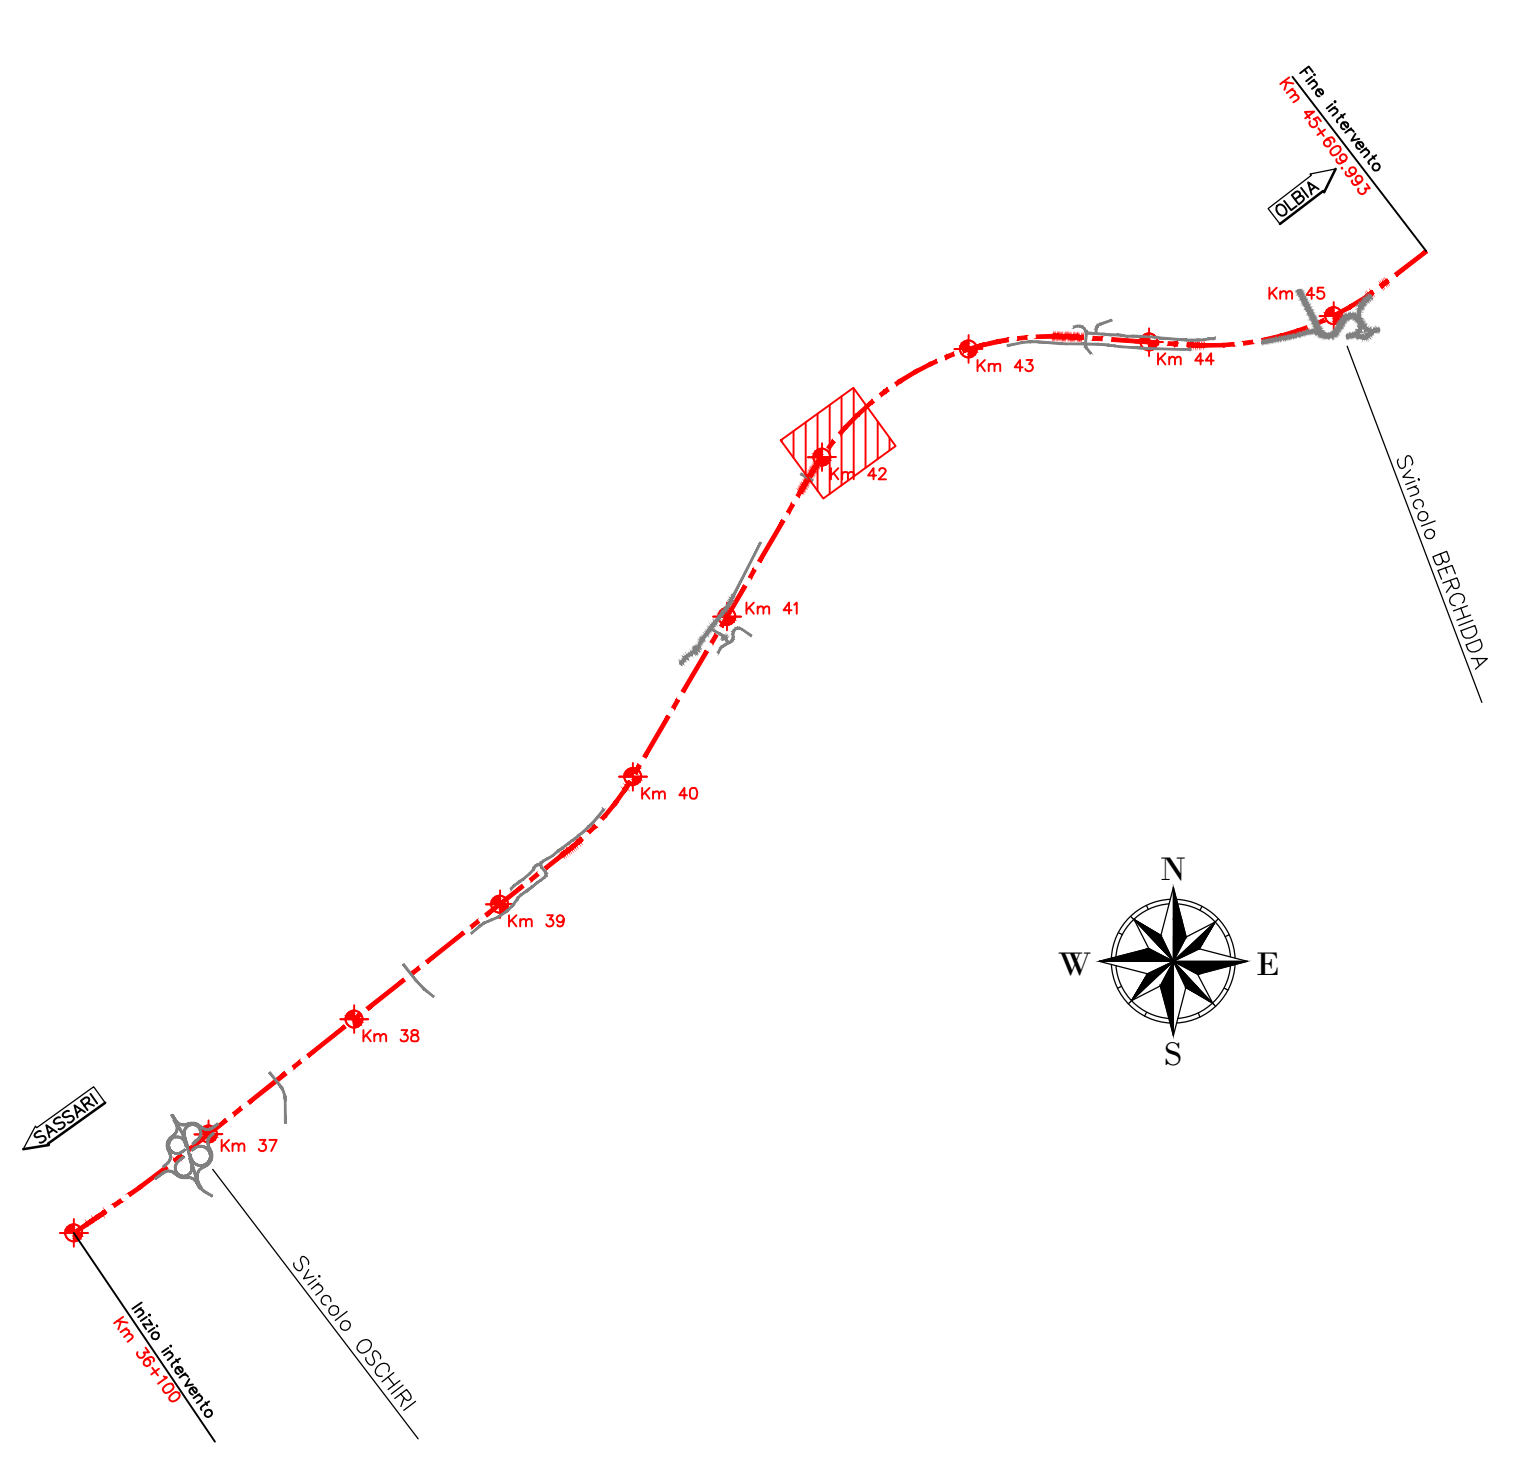



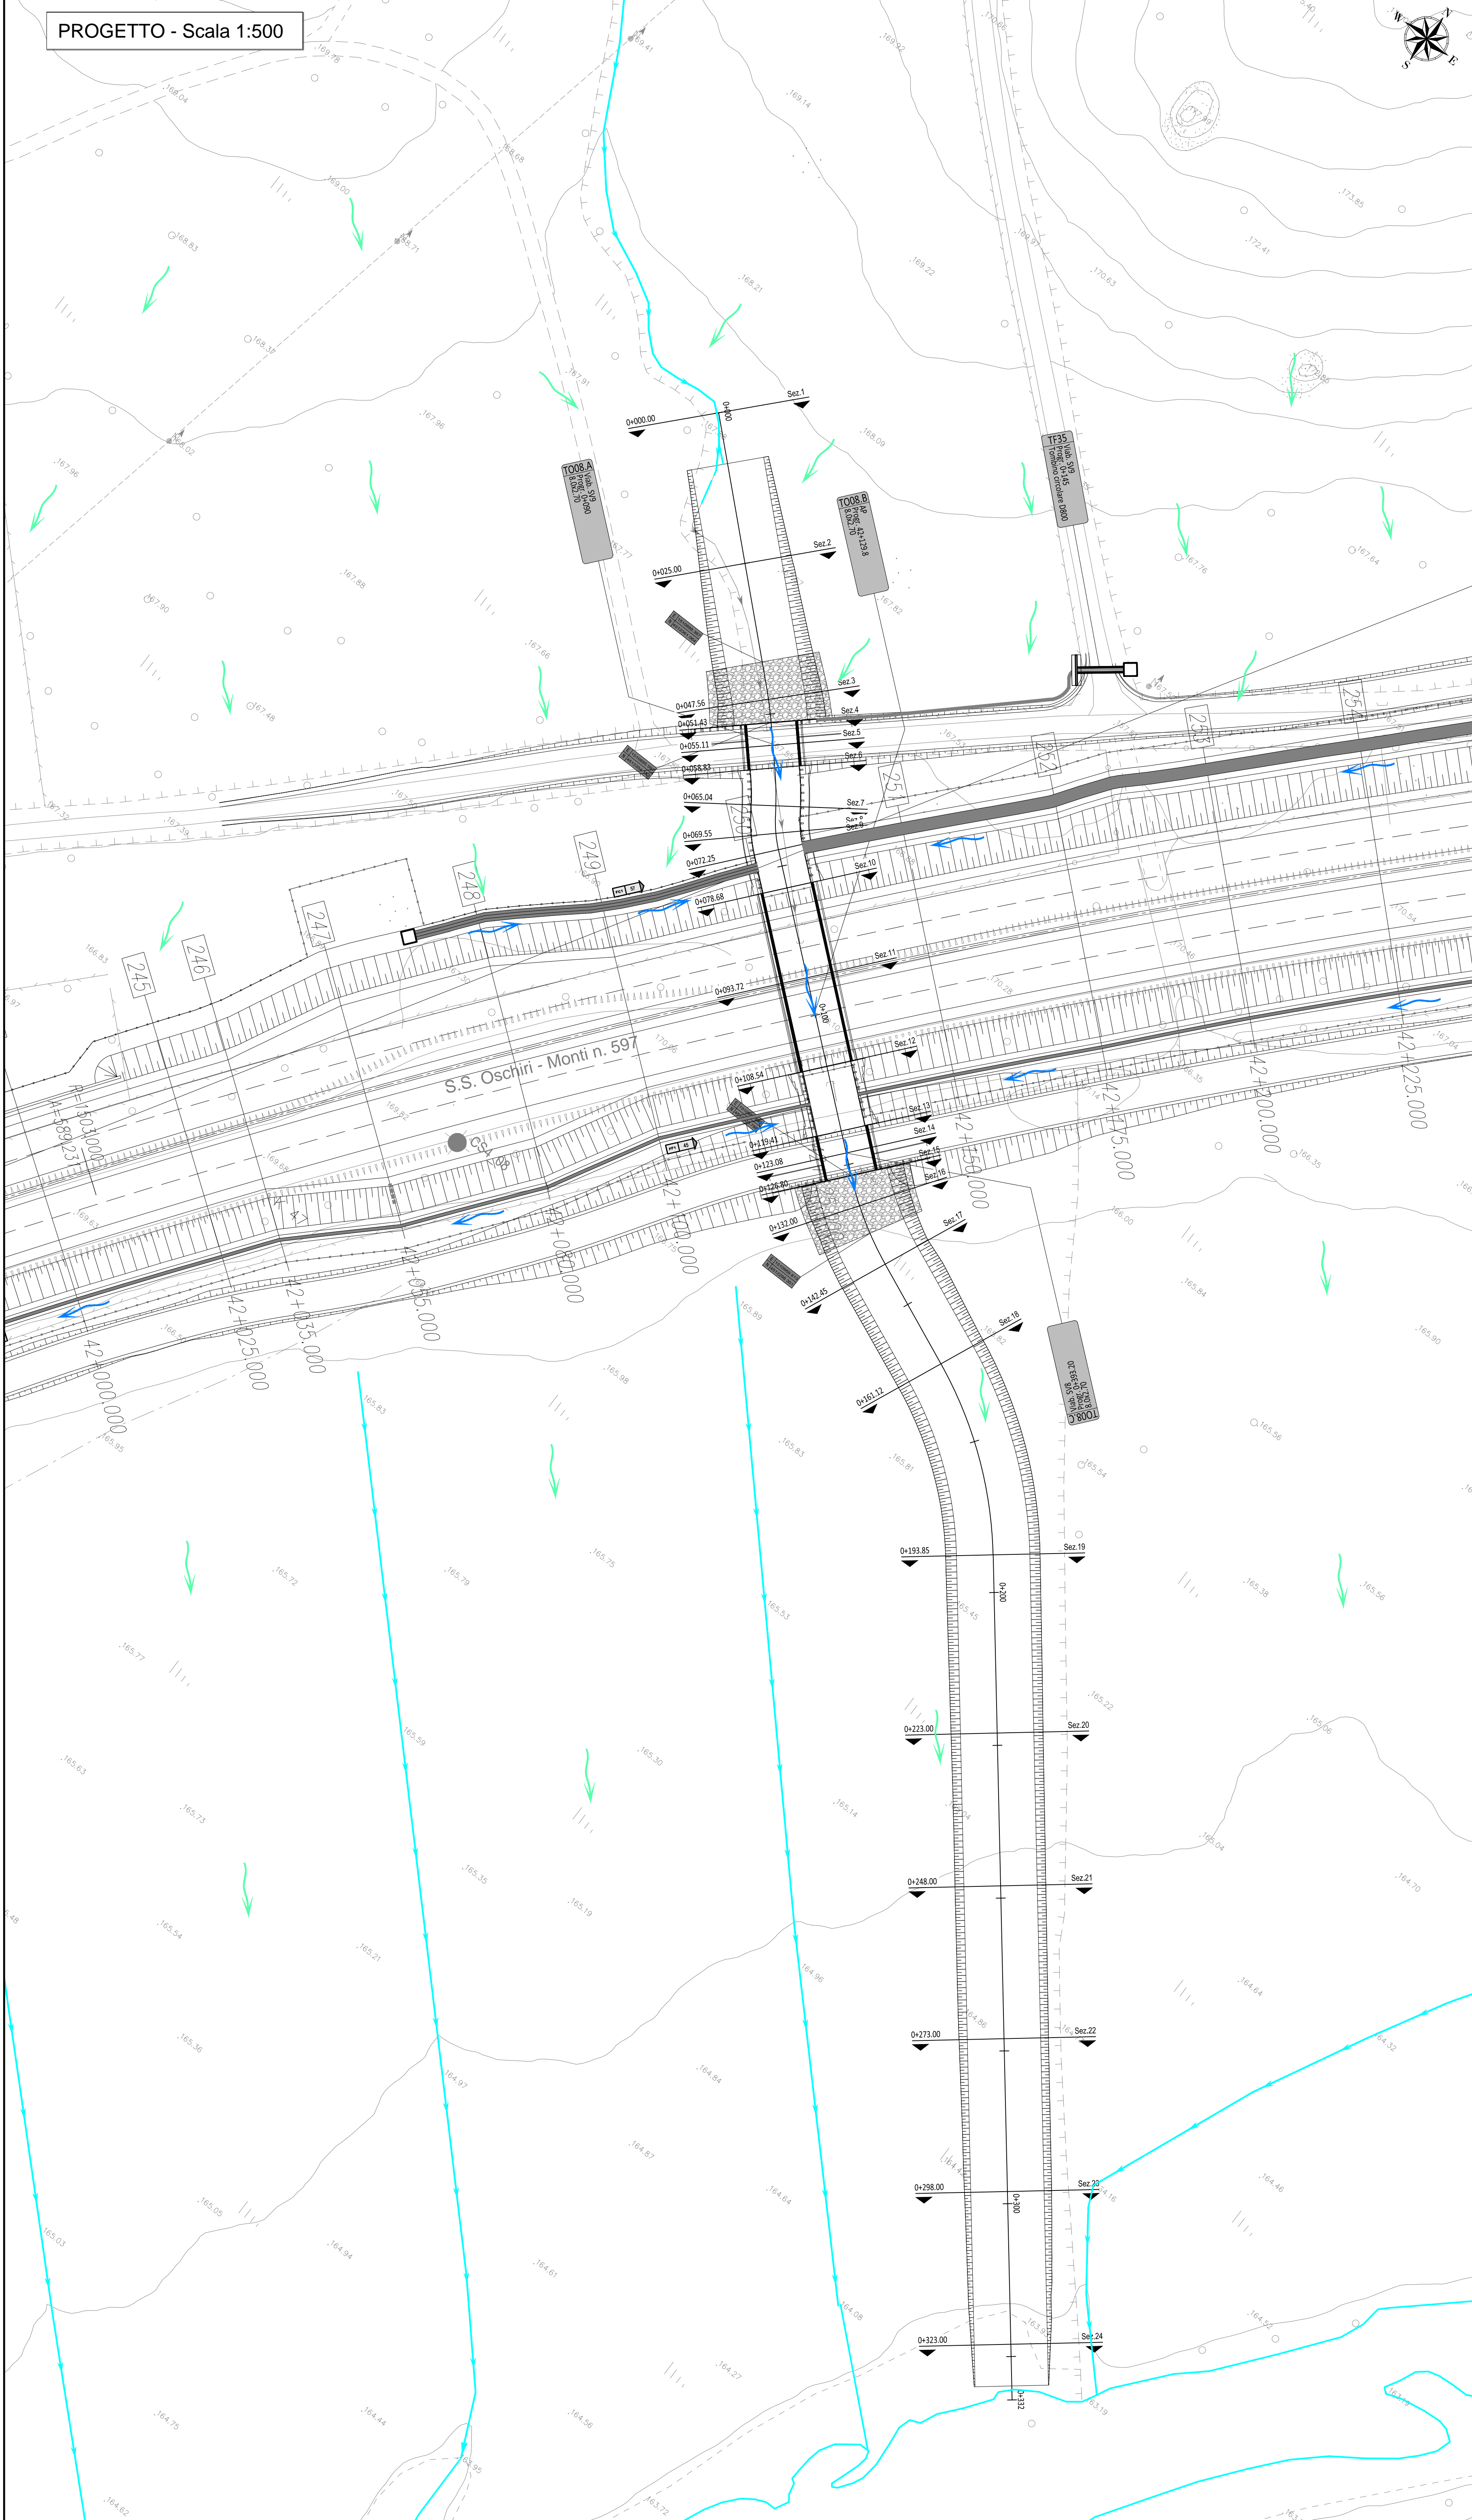

O.P.C.M. n. 3869 del 23/04/2010. Disposizioni urgenti di protezione civile per fronteggiare l'emergenza determinatasi nel settore del traffico e della mobilità nelle province di Sassari ed Olbia - Tempio, in relazione alla strada statale Sassari - Olbia
SOGGETTO ATTUATORE ANAS S.p.A.
ADEGUAMENTO AL TIPO B DELL'ITINERARIO SASSARI - OLBIA
LOTTO 4
DAL km 36+100 AL km 45+610
 CIG 4658037DB8

PROGETTO ESECUTIVO

| | | |
|--|--|-------------------------------|
| VISTO IL RESPONSABILE DEL PROCEDIMENTO Ing. Francesco Ruggeri | VISTO IL RESPONSABILE DEL SERVIZIO PROGETTAZIONE | VISTO IL DIRETTORE DEI LAVORI |
|--|--|-------------------------------|


GRANDI LAVORI PROGETTI SPA
Divisione Studi e Progettazione
Ing. Vincenzo Iannace


Il Progetto:
Ing. Raffaele Pizzoni

Prof. Ing. Antonio Gimali
(Responsabile Ispezione Area ANAS Specialistica)
Dot. Gianluca Pandolfi Elmi
Coordinatore della Direzione di Area di Progettazione
Ing. Michele Curiale
(Coordinatore della Direzione di Area di Progettazione)

IDROLOGIA ED IDRAULICA
 ATTRAVERSAMENTI ED INALVEAZIONI SECONDARIE
 TO08 - PLANIMETRIA

| | | | | |
|-------------------------------|---------------------------|-----------|--------|-------|
| CODICE PROGETTO | NOME FILE | REVISIONE | FOGLIO | SCALA |
| DP/CA/03 E 10/04 | DPCA03E1004D02DRPP10C.DWG | C | 1 | 1:500 |
| CODICE ELABORATO: 100210RPP10 | | | | |

| REV. | DESCRIZIONE | DATA | REDATTO | VERIFICATO | APPROVATO |
|------|--|------------|------------|------------|------------|
| C | OTTEMPERANZA PRESCRIZIONI GENIO CIVILE | 07/09/2014 | M. MALOTTI | F. FUSCO | M. FERRARO |
| B | REVISIONE A SEGUITO STRUTTORIA ANAS DEL 24-09-2014 | 07/09/2014 | M. MALOTTI | F. FUSCO | M. FERRARO |
| A | EMISSIONE | 04/02/2014 | M. MALOTTI | F. FUSCO | M. FERRARO |