


SASSARI

OLBIA

F	3000,000
T	238,454
P	0,908
Pr	28,478,274
Q	192,85

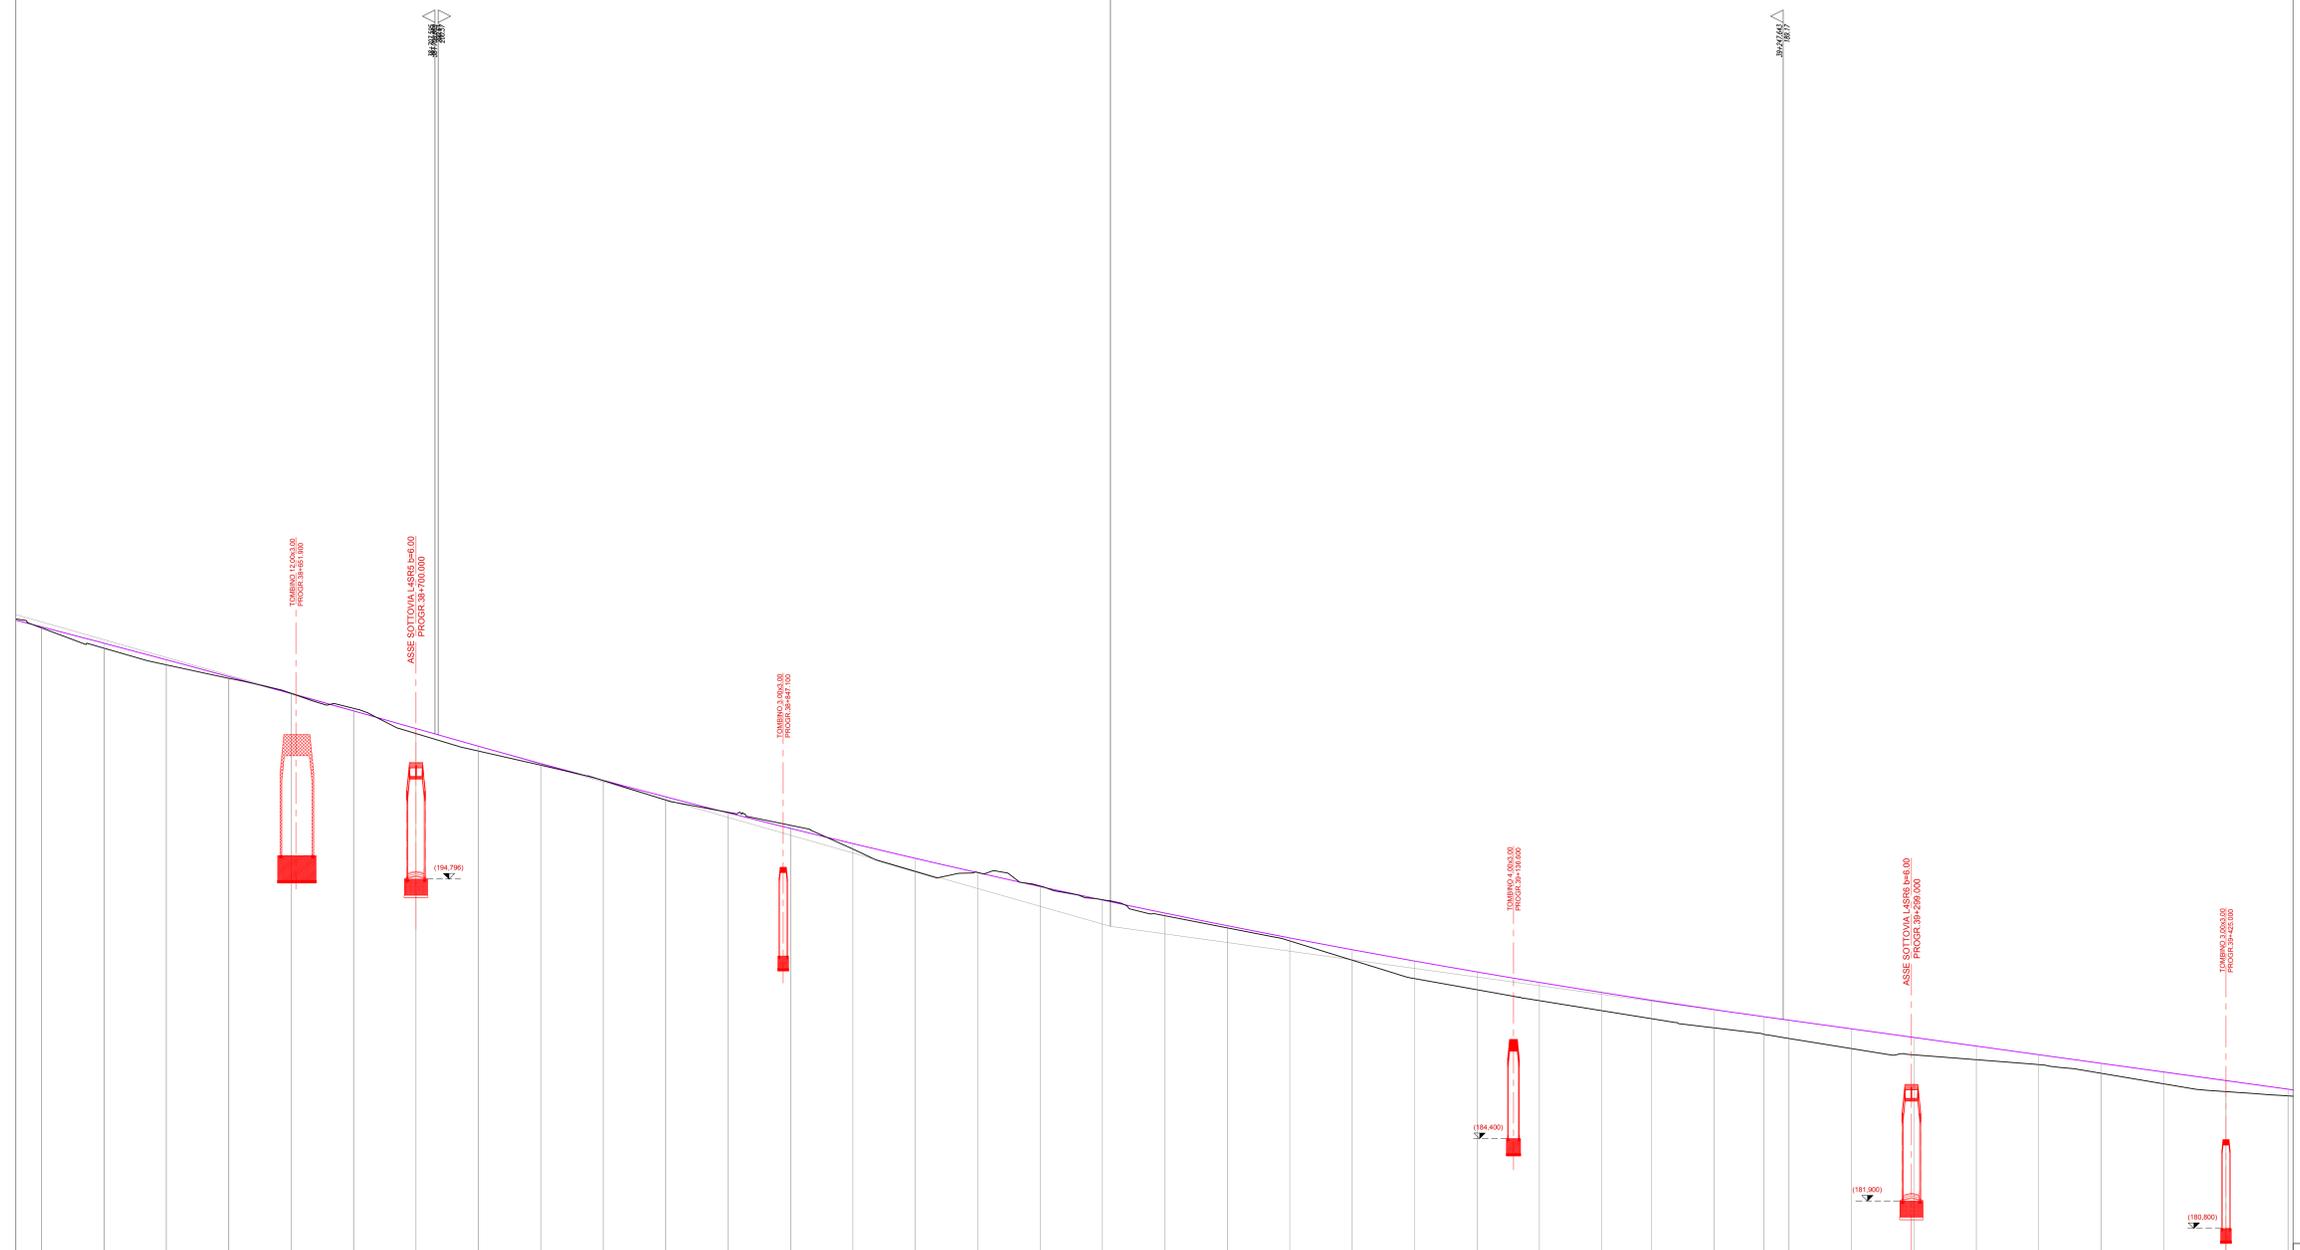

NUMERO SEZIONI	103	104	105	106	107	108	109	110	111	112	113	114	115	116	117	118	119	120	121	122	123	124	125	126	127	128	129	130	131	132	133	134	135	136	137	138	139	144
DISTANZE PARZIALI	0	25,00	25,00	25,00	25,00	25,00	25,00	25,00	25,00	25,00	25,00	25,00	25,00	25,00	25,00	25,00	25,00	25,00	25,00	25,00	25,00	25,00	25,00	25,00	25,00	20,00	25,00	20,00	10,00	25,00	25,00	25,00	25,00	25,00	25,00	25,00		
DISTANZE PROGRESSIVE		25,00	50,00	75,00	100,00	125,00	150,00	175,00	200,00	225,00	250,00	275,00	300,00	325,00	350,00	375,00	400,00	425,00	450,00	475,00	500,00	525,00	550,00	575,00	600,00	620,00	645,00	665,00	685,00	710,00	735,00	760,00	785,00	810,00	835,00	860,00		
ETIMOMETRICHE		390						397							397				390																		394	
ANDAMENTO PLANIMETRICO																																						
ANDAMENTO DEI CIGLI	SF																																					
	DF																																					





**O.P.C.M. n. 3869 del 23/04/2010.** Disposizioni urgenti di protezione civile per fronteggiare l'emergenza determinatasi nel settore del traffico e della mobilità nelle province di Sassari - Olbia - Tempio, in relazione alla strada statale Sassari - Olbia

**SOGGETTO ATTUATORE ANAS S.p.A.**

**ADEGUAMENTO AL TIPO B DELL'ITINERARIO SASSARI - OLBIA**

**LOTTO 4**

**DAL km 36+100 AL km 45+610**

CIG 4658037DB8

**PROGETTO ESECUTIVO**

VISTO IL RESPONSABILE DEL PROCEDIMENTO  
Ing. Francesco Roggeri

VISTO IL RESPONSABILE DEL SERVIZIO PROGETTAZIONE

VISTO IL DIRETTORE DEI LAVORI

IMPRESA ESECUTRICE




PROGETTAZIONE  
Prof. Ing. Antonio Gonnali  
Responsabile Impiegato (SA) Anas SpA

GRANDI LAVORI FINICENT SPA  
Direttore Spagnoli (SA) Anas SpA

Dot. Gianluca Pandolfi Elmi  
Coordinatore

Ing. Raffaele Picozzi  
Coordinatore della Direzione in base al Progettista

Ing. Michele Curiale  
Coordinatore della Direzione in base al Progettista

**PROGETTO STRADALE - ASSE PRINCIPALE**

PROFILI LONGITUDINALI

PROFLO LONGITUDINALE Tav. 4

CODICE PROGETTO	DA. PROJ.	AL. PROJ.	NOVE FILE	REVISIONE	FOGLIO	SCALA
DPICAO3	E	1004	PS00_TRA_FF04_ADWG	A	1	1:1000/100
PROGETTO			CODICE ELABORATO			
			PS00ITRAF04			
REV.	DESCRIZIONE	DATA	REMATTO	VERIFICATO	APPROVATO	