





SASSARI

OLBIA

P	19403.000
L	342.017
P	-7.567
P	44428.500
Q	205.65

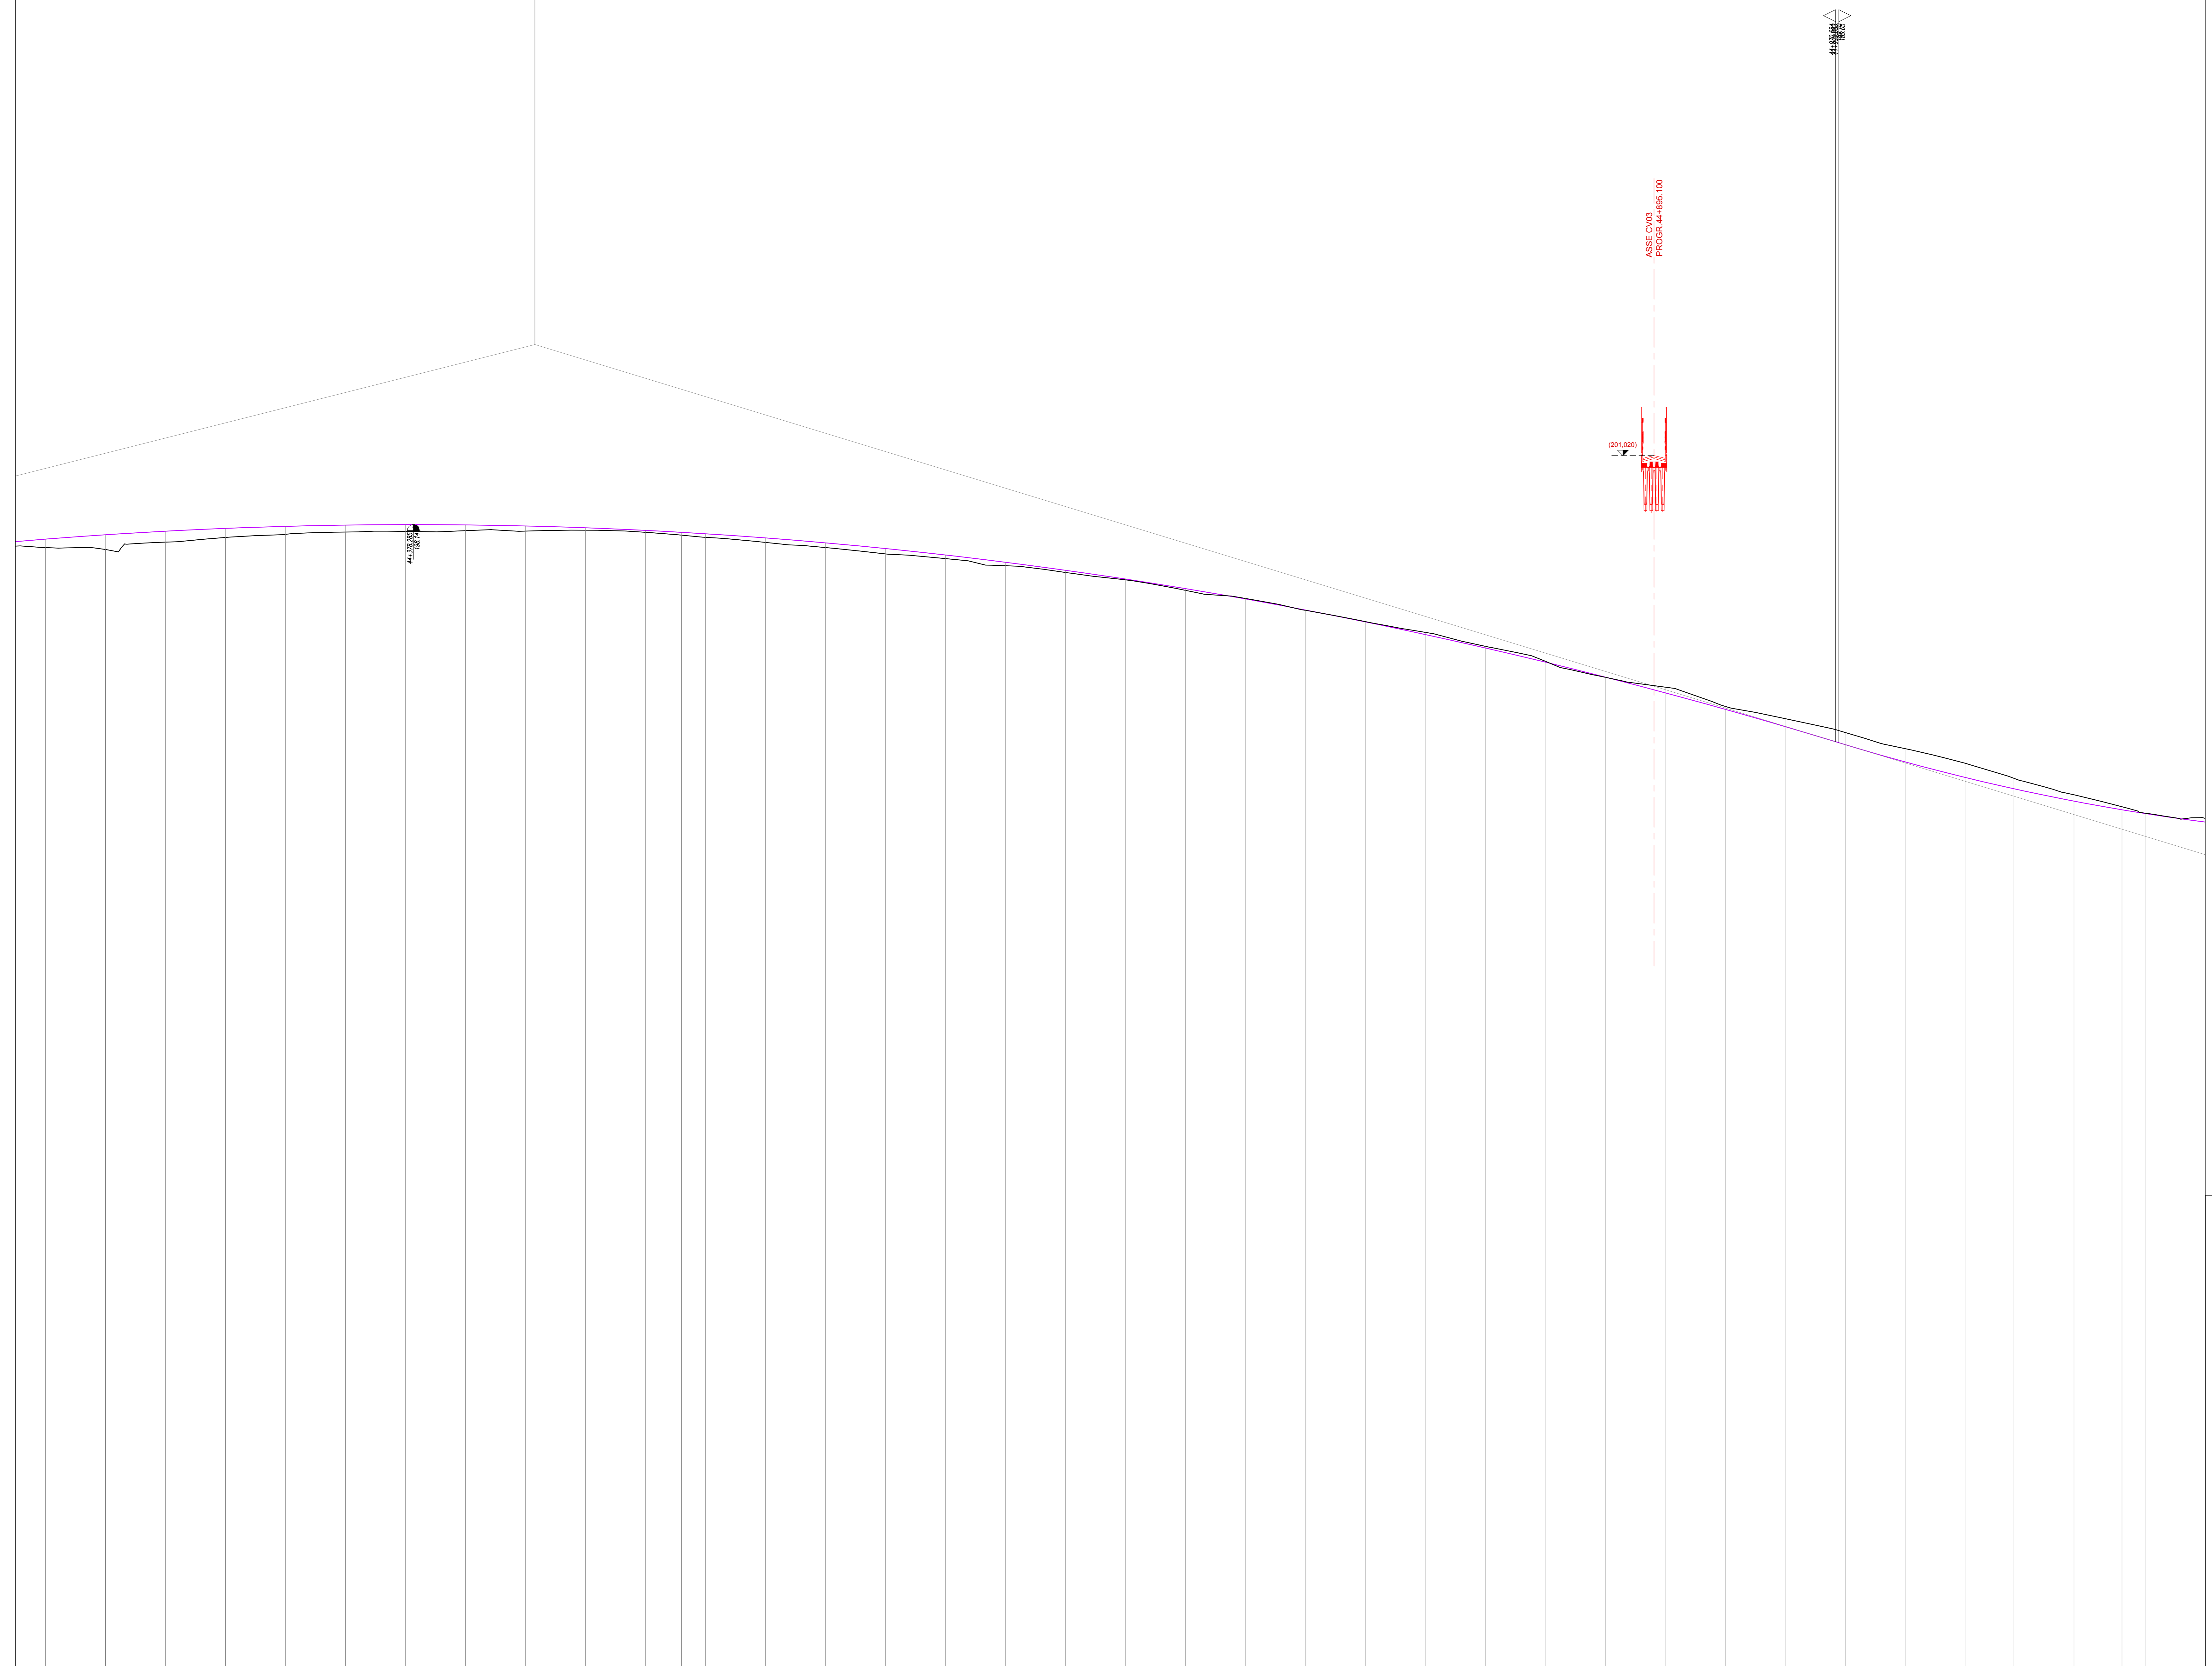

NUMERO SEZIONI	336	337	338	339	340	341	342	343	344	345	346	347	348	349	350	351	352	353	354	355	356	357	358	359	360	361	362	363	364	365	366	367	368	369	370	371	372	373	
DISTANZE PARZIALI	00	25.00	25.00	25.00	25.00	25.00	25.00	25.00	25.00	25.00	25.00	15.00	10.00	25.00	25.00	25.00	25.00	25.00	25.00	25.00	25.00	25.00	25.00	25.00	25.00	25.00	25.00	25.00	25.00	25.00	25.00	25.00	20.00	70.00	25.00				
DISTANZE PROGRESSIVE		25.00	50.00	75.00	100.00	125.00	150.00	175.00	200.00	225.00	250.00	265.00	275.00	290.00	315.00	340.00	365.00	390.00	415.00	440.00	465.00	490.00	515.00	540.00	565.00	590.00	615.00	640.00	665.00	690.00	715.00	740.00	810.00	880.00	950.00				
ETIMOMETRICHE				443				444				445				446			447				448				449				450				451				
ANDAMENTO PLANIMETRICO																																							
ANDAMENTO DEI CIGLI	SF	d = -0.107%																																					
	DI	d = -0.107%																																					
		-4.168%																																					

**O.P.C.M. n. 3869 del 23/04/2010.** Disposizioni urgenti di protezione civile per fronteggiare l'emergenza determinatasi nel settore del traffico e della mobilità nelle province di Sassari ed Olbia - Tempio, in relazione alla strada statale Sassari - Olbia



**SOGGETTO ATTUATORE ANAS S.p.A.**

**ADEGUAMENTO AL TIPO B DELL'ITINERARIO SASSARI - OLBIA**

**LOTTO 4**  
**DAL km 36+100 AL km 45+610**  
 CIG 4658037DB8

**PROGETTO ESECUTIVO**

VISTO IL RESPONSABILE DEL PROCEDIMENTO Ing. Francesco Roggeri	VISTO IL RESPONSABILE DEL SERVIZIO PROGETTAZIONE	VISTO IL DIRETTORE DEI LAVORI
--	--	-------------------------------

<b>IMPRESA ESECUTRICE</b>  GRANDI LAVORI PAVIMENTI SPA Direzione Regionale Sardegna Ing. Vincenzo Maffei	<b>PROGETTAZIONE</b>  Prof. Ing. Antonio Ginaldi (Responsabile Impiegato IAB - Anas Spedizioni) Dot. Gianluca Pandolfi Elmi (Coordinatore) Ing. Michele Curiale (Coordinatore della Direzione in base al Progetto) Ing. Raffaele Picozzi
---	---

**PROGETTO STRADALE - ASSE PRINCIPALE**  
 PROFILI LONGITUDINALI  
 PROFILO LONGITUDINALE Tav. 11

CODICE PROGETTO	NOVE FILE	REVISIONE	FOGLIO	SCALA
PROGETTO	PS00_TRA_FP11_LADWG			
REV. DESCRIZIONE	CODICE ELABORATO	DATA	REDAITTO	VERIFICATO
	PS00ITRAF11			