


AL	800.000
AV	302.000
AV	6.200
AV	45.213.800
AV	178.617

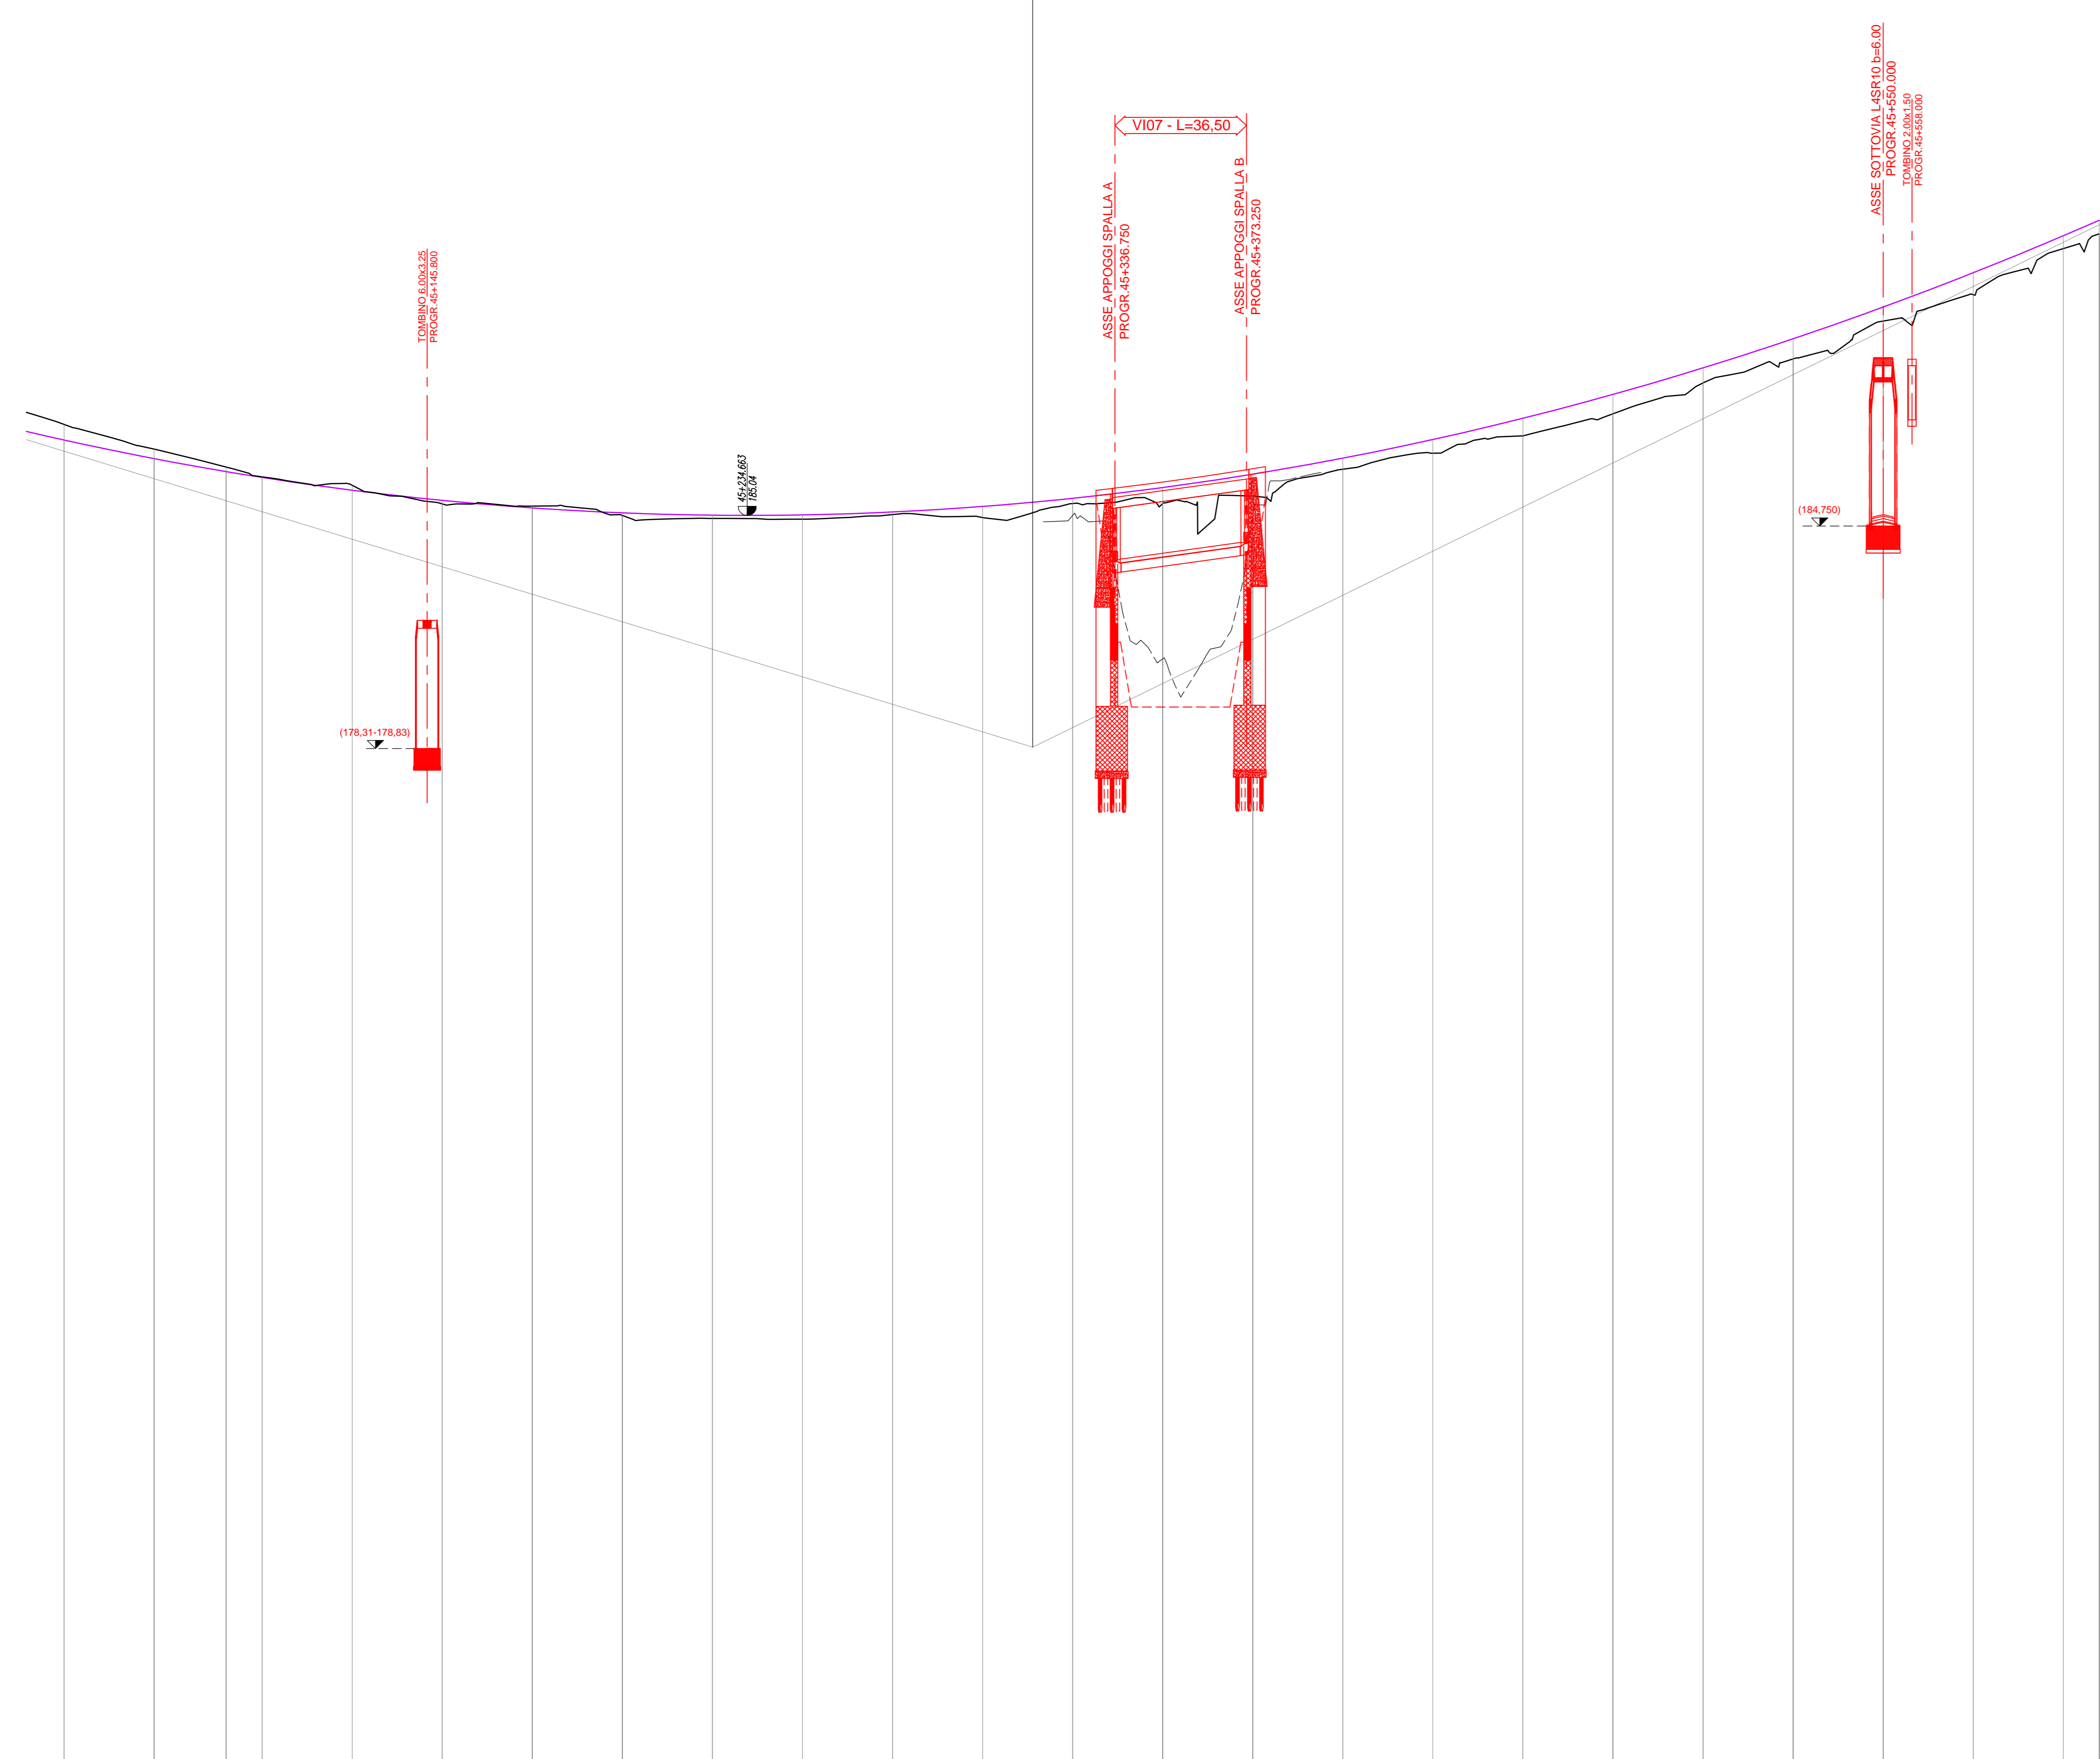

NUMERO SEZIONI	370	371	372	373	374	375	376	377	378	379	380	381	382	383	384	385	386	387	388	389	390	391	392	393	394
ETOMETRICHE			451				452					453				454				455				456	

O.P.C.M. n. 3869 del 23/04/2010. Disposizioni urgenti di protezione civile per fronteggiare l'emergenza determinatasi nel settore del traffico e della mobilità nelle province di Sassari ed Olbia - Tempio, in relazione alla strada statale Sassari - Olbia

**SOGGETTO ATTUATORE ANAS S.p.A.**

**ADEGUAMENTO AL TIPO B DELL'ITINERARIO SASSARI - OLBIA**

**LOTTO 4**

**DAL km 36+100 AL km 45+610**

CIG 4658037DB8

**PROGETTO ESECUTIVO**

VISTO IL RESPONSABILE DEL PROCEDIMENTO  
Ing. Francesco Rogger

VISTO IL RESPONSABILE DEL SERVIZIO PROGETTAZIONE

VISTO IL DIRETTORE DEI LAVORI

**GRANDI LAVORI**  
 INGENGERIA  
 ING. MICHELE CURIALE

PROGETTAZIONE  
 PROF. ING. ANTONIO CIMADÒ  
 (Responsabile Progettazione e Area Specialistica)  
 ING. GIUSEPPE PANDOLFI  
 ING. MICHELE CURIALE  
 ING. RAFFAELLA PICCOLI

**PROGETTO STRADALE - ASSE PRINCIPALE**

PROFILI LONGITUDINALI  
PROFILO LONGITUDINALE Tav. 12

CODICE PROGETTO	PROGETTO	LIB. PROJ.	N. PROJ.	NOME FILE	REVISIONE	FOGLIO	SCALA
DPCA03E1004				PROFILI LONGITUDINALI.DWG	A	1	1:1000/100
CODICE ELABORATO				PS00ITRAF12			

REV.	DESCRIZIONE	DATA	REDATTO	VERIFICATO	APPROVATO
C					
B					
A	EMMISSIONE	10/04/2014			