




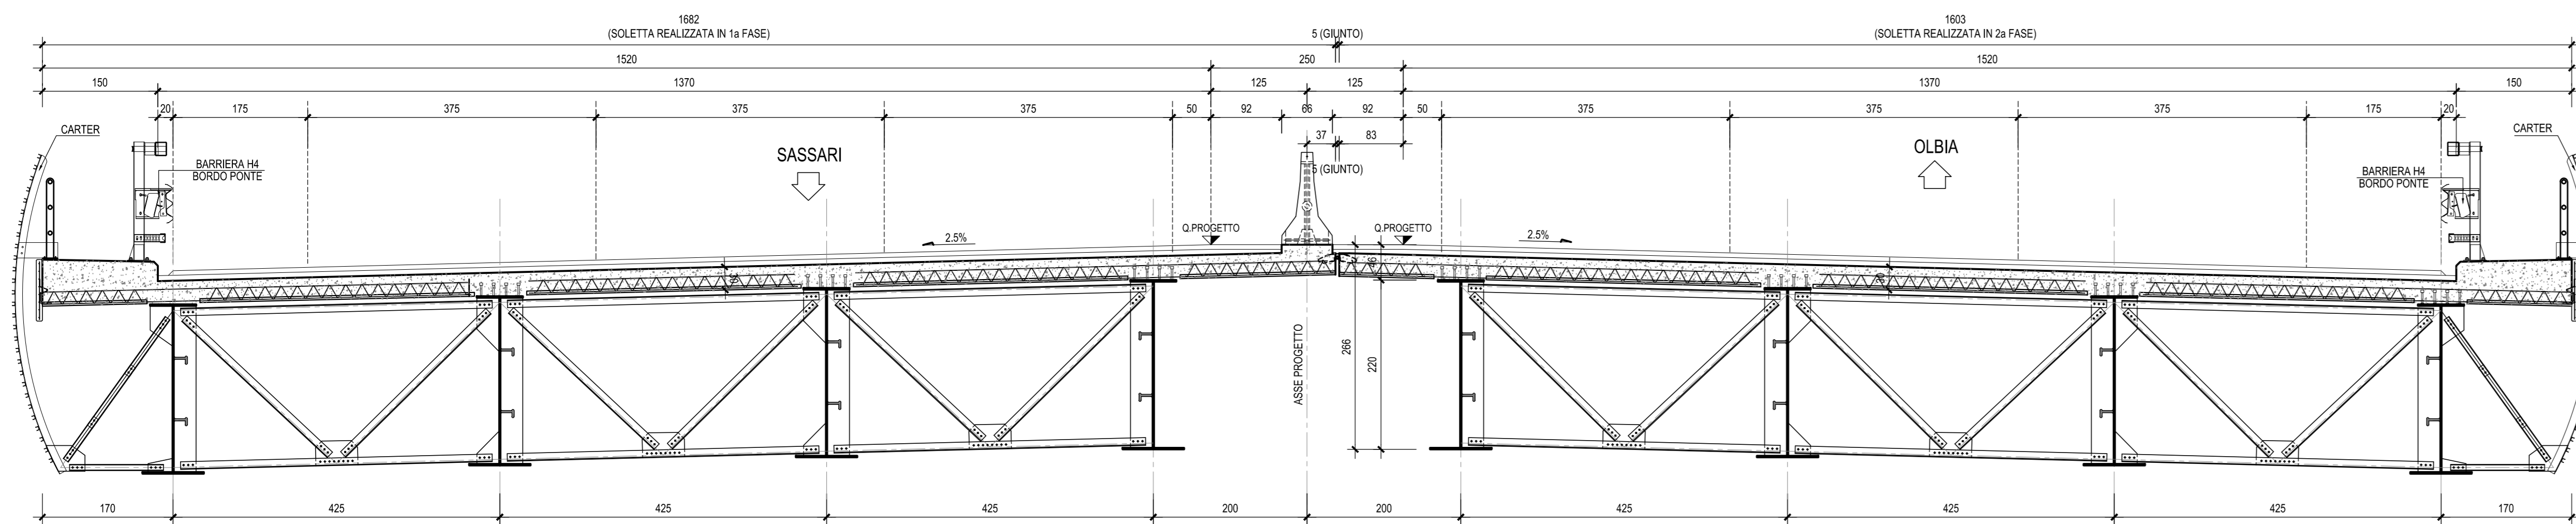

SEZIONE TRASVERSALE TIPO-Scala 1:50

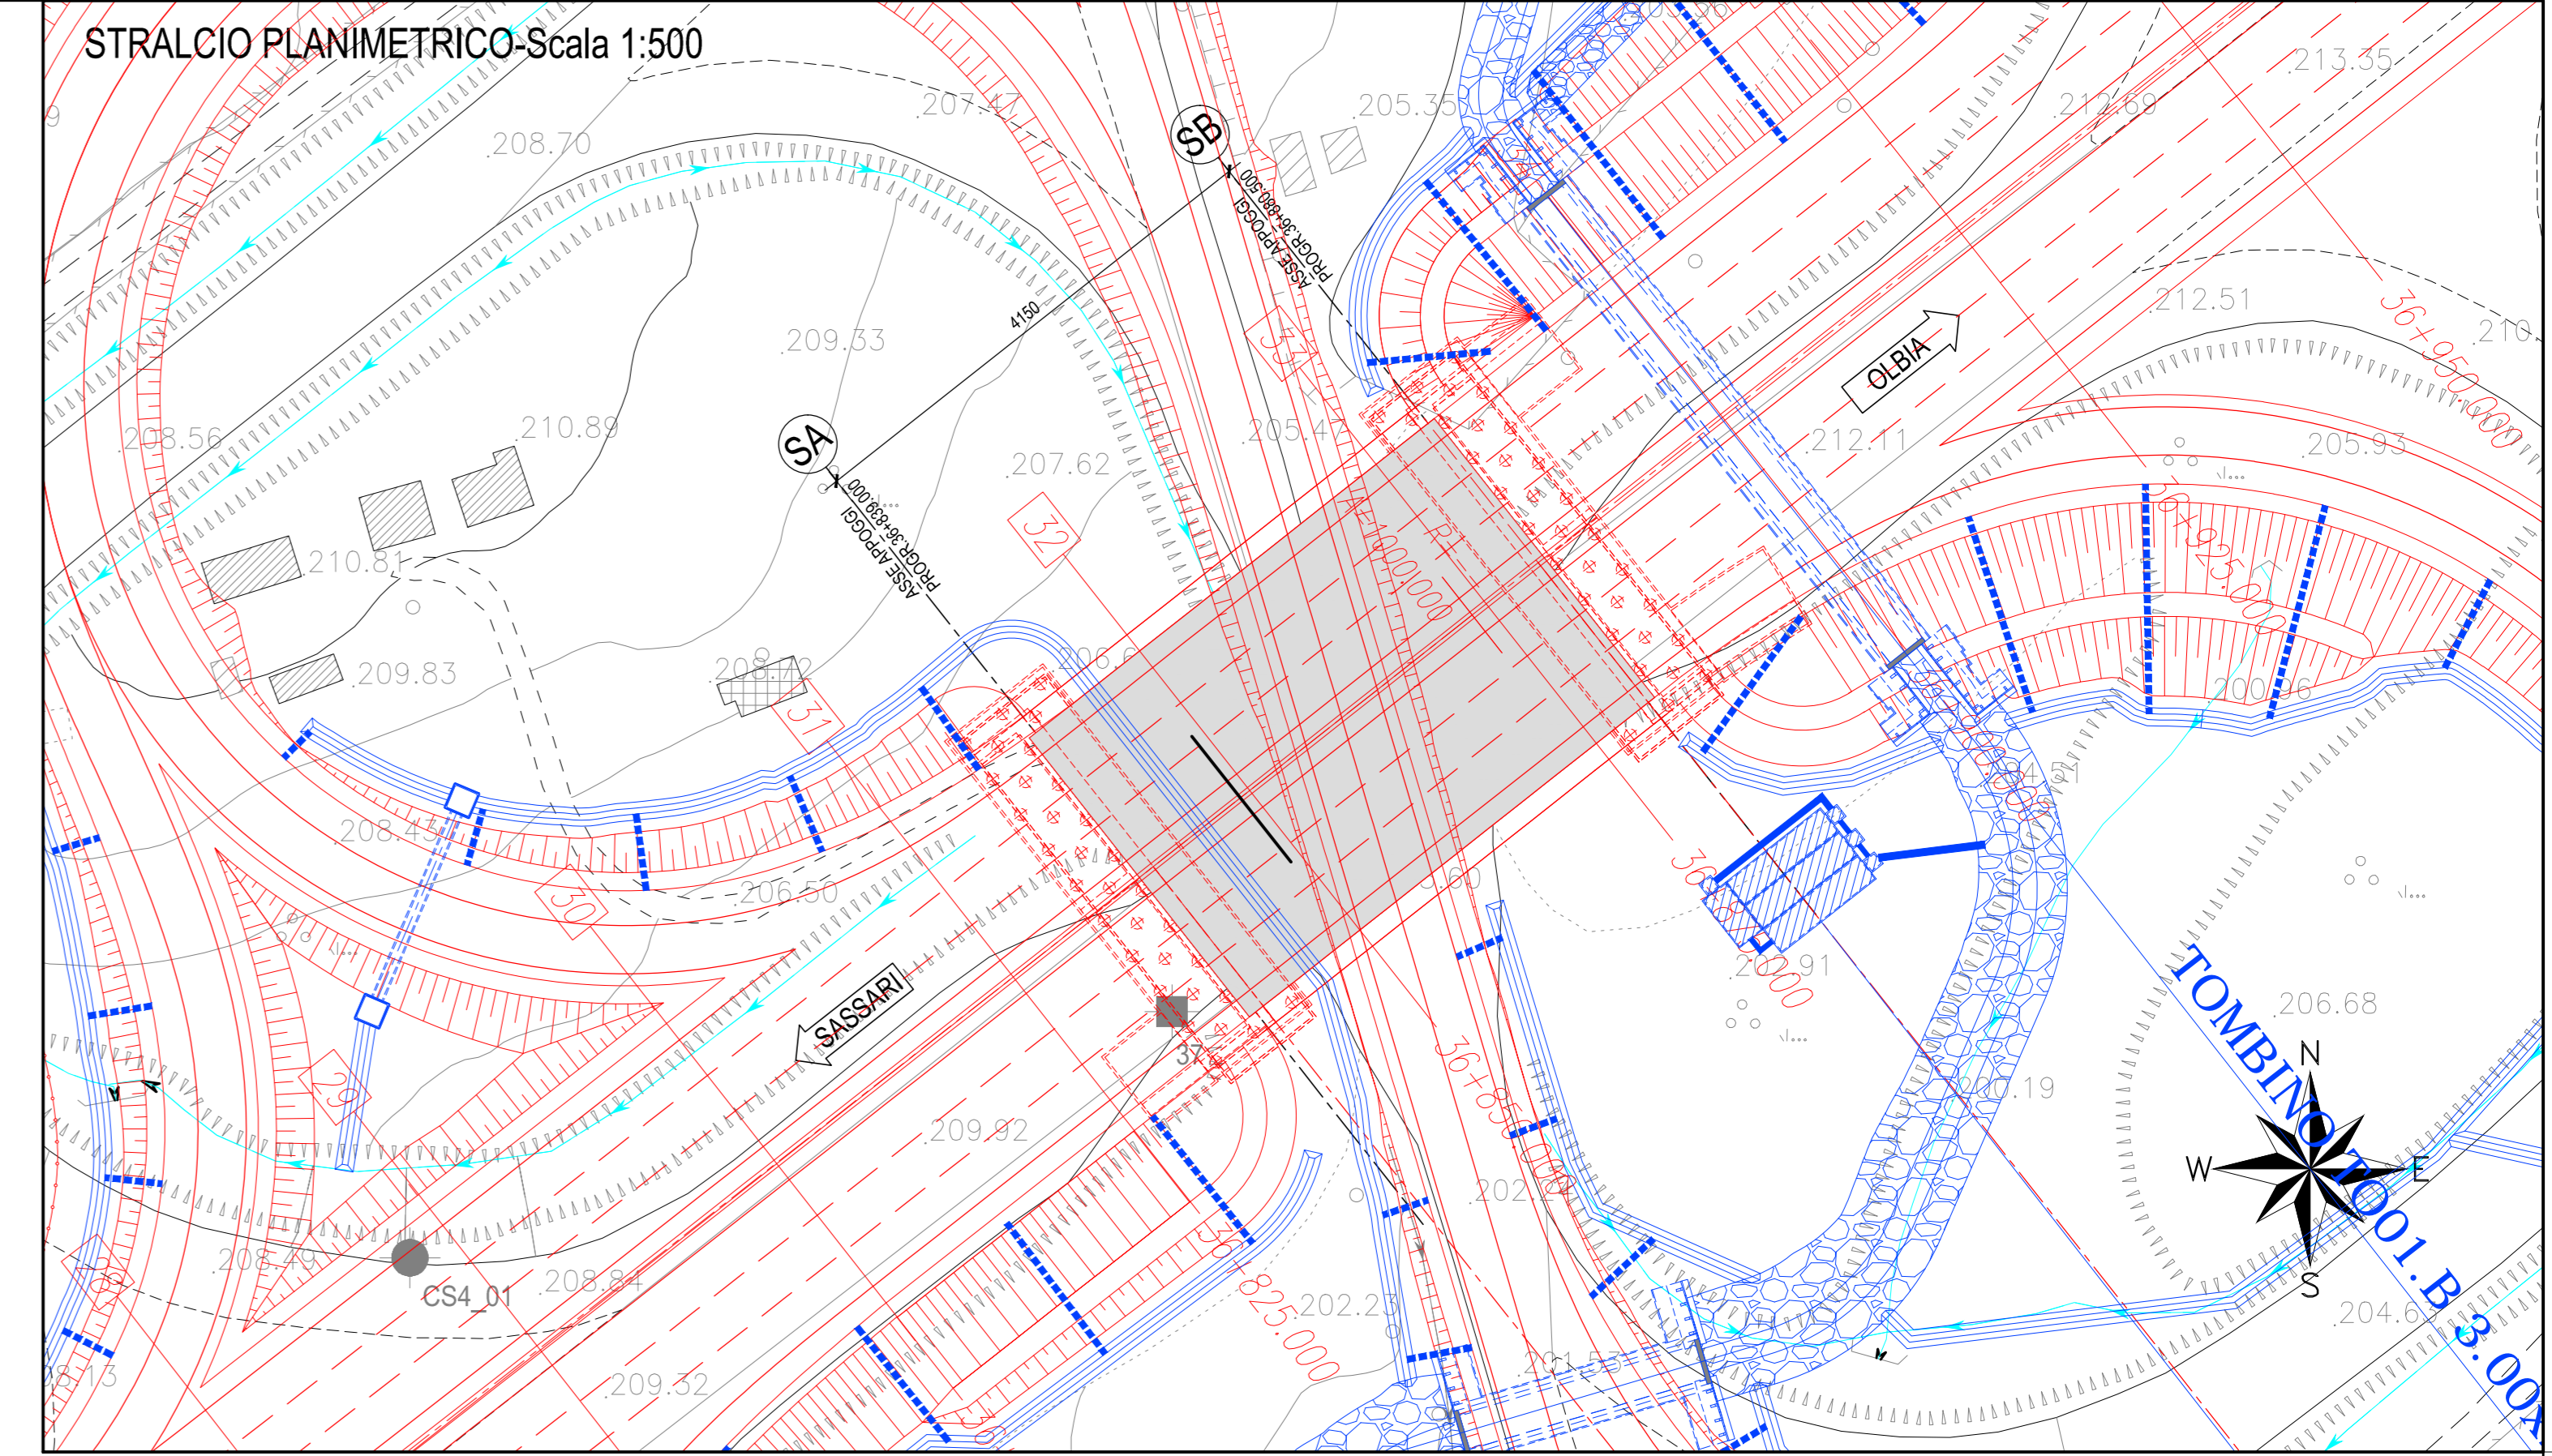

PIANTA IMPALCATO-Scala 1:100

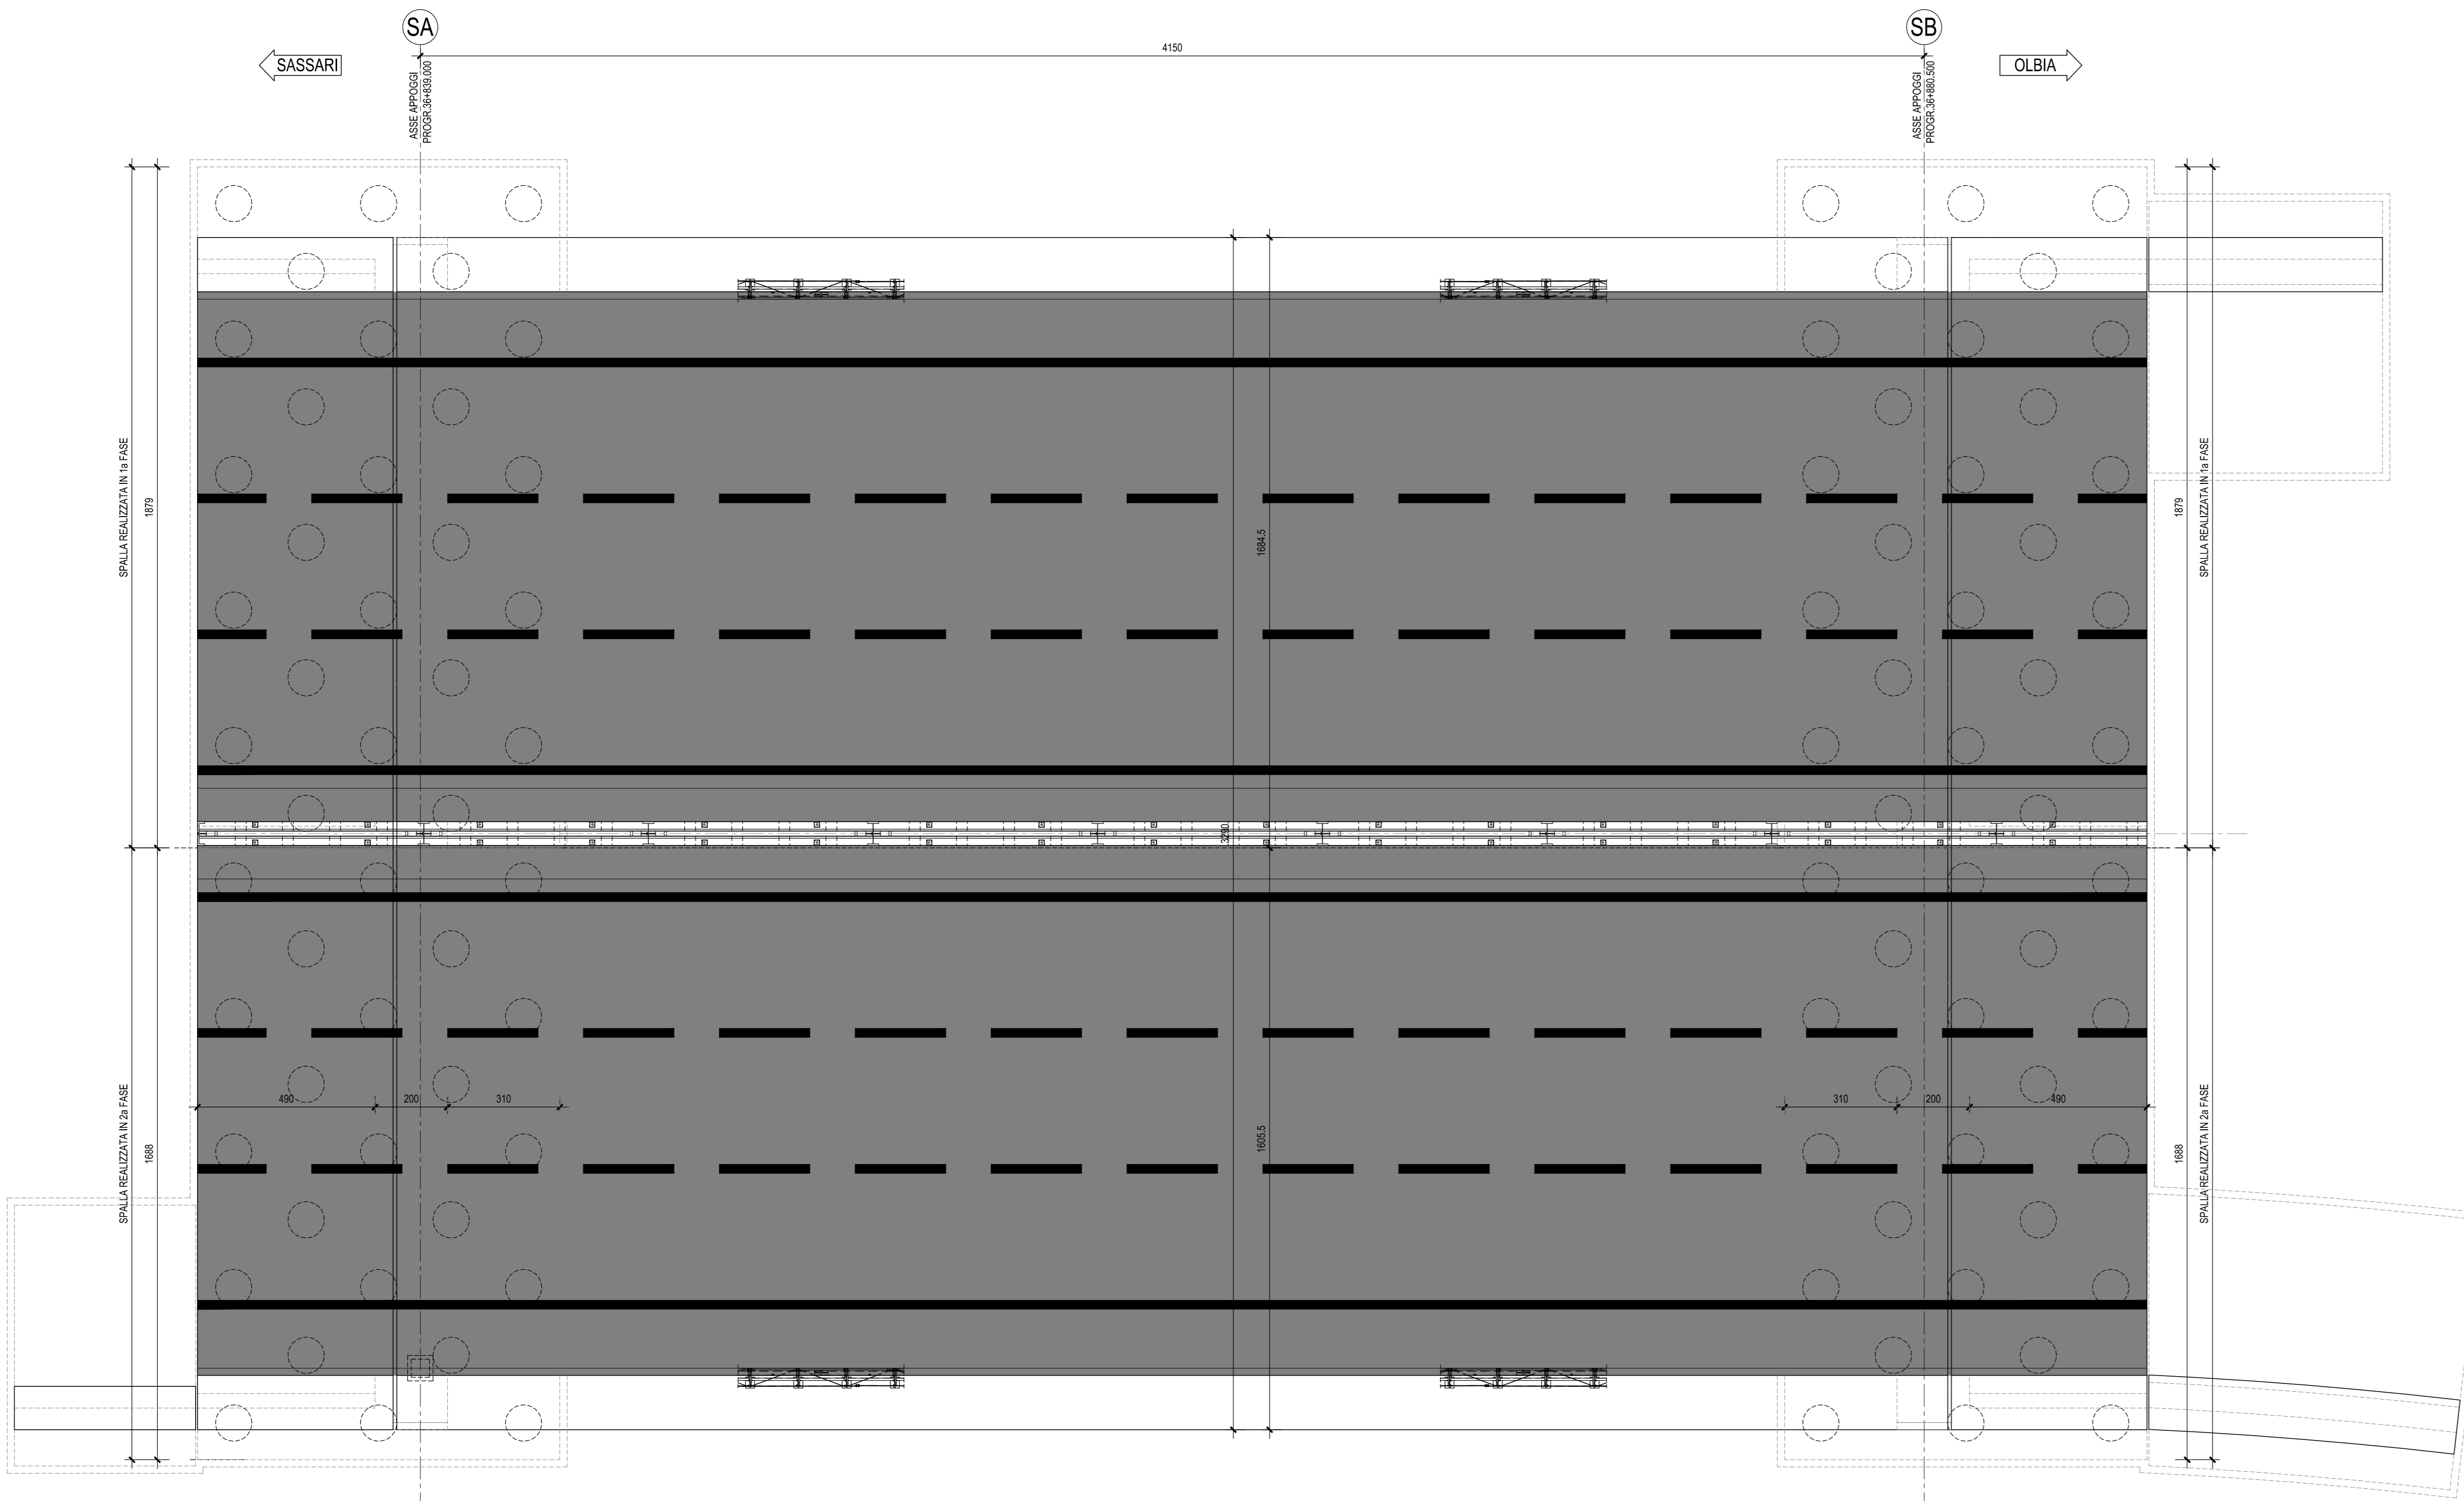

ANAS S.p.A.	Commissario Governativo Delegato OPCM n. 3869 del 23 aprile 2010 OPCM n. 3895 del 20/6/2010	REGIONE SARDEGNA																								
<p>O.P.C.M. n. 3869 del 23/04/2010. Disposizioni urgenti di protezione civile per fronteggiare l'emergenza determinatasi nel settore del traffico e della mobilità nelle province di Sassari ed Olbia - Tempio, in relazione alla strada statale Sassari - Olbia</p> <p>SOGGETTO ATTUATORE ANAS S.p.A.</p> <p>ADEGUAMENTO AL TIPO B DELL'ITINERARIO SASSARI - OLBIA</p> <p>LOTTO 4</p> <p>DAL km 36+100 AL km 45+610</p> <p>CIG 4658037DB8</p> <p>PROGETTO ESECUTIVO</p>																										
<p>VIETO IL RESPONSABILE DEL PROCEDIMENTO</p> <p>Ing. Francesco Ruggeri</p>	<p>VIETO IL RESPONSABILE DEL SERVIZIO PROGETTAZIONE</p> <p>Ing. Antonio Grimaldi</p>	<p>VIETO IL DIRETTORE DEI LAVORI</p> <p>Ing. Michele Curiale</p>																								
<p>IMPRESA ESECUTRICE</p> <p></p> <p>GRANDI LAVORI FINCOSET SPA Direttore Generale: Ing. Vittorio Castellani</p>	<p>PROGETTAZIONE</p> <p></p> <p>Ing. Raffaele Pizzoni</p>	<p>Prof. Ing. Antonio Grimaldi Responsabile ingegneria delle Infrastrutture</p> <p>Dott. Gianluca Pandolfi Ems Geologo</p> <p>Ing. Michele Curiale Responsabile della Direzione e Direzione di Progettazione</p>																								
<p>OPERE D'ARTE MAGGIORI - VIADOTTI, PONTI E CAVALCAVIA</p> <p>PONTE AL km 36+859 - Svincolo di Ostrini</p> <p>PIANTA IMPALCATO, PROSPETTO E SEZIONI TRASVERSALI</p>																										
<p>CODICE PROGETTO</p> <p>PROGETTO: DP/CA/03</p>	<p>NOME FILE</p> <p>VI02STRD101B.DWG</p> <p>CODICE ELABORATO: V1 02 STR D 10 1</p>	<p>REVISIONE</p> <p>B</p>																								
<p>SCALA:</p> <p>Varie</p>	<table border="1"> <tr> <th>REV.</th> <th>DESCRIZIONE</th> <th>DATA</th> <th>REDATTO</th> <th>VERIFICATO</th> <th>APPROVATO</th> </tr> <tr> <td>C</td> <td></td> <td></td> <td></td> <td></td> <td></td> </tr> <tr> <td>B</td> <td>SECONDA EMISSIONE</td> <td>04/05/2015</td> <td></td> <td></td> <td></td> </tr> <tr> <td>A</td> <td>EMISSIONE</td> <td>04/05/2014</td> <td></td> <td></td> <td></td> </tr> </table>		REV.	DESCRIZIONE	DATA	REDATTO	VERIFICATO	APPROVATO	C						B	SECONDA EMISSIONE	04/05/2015				A	EMISSIONE	04/05/2014			
REV.	DESCRIZIONE	DATA	REDATTO	VERIFICATO	APPROVATO																					
C																										
B	SECONDA EMISSIONE	04/05/2015																								
A	EMISSIONE	04/05/2014																								