PROGETTO LNG FALCONARA
CONDOTTA A TERRA - DN 700 (28"), P 85 bar

CALCOLO PREVISIONALE DEI LIVELLI SONORI GENERATI DAL CANTIERE
Risultato della simulazione dei livelli di immissione - Mappa del rumore

Quadro d'unione

REV.	DATA	DESCRIZIONE	ELABORATO	VERIFICATO	APPROVATO
1	19/05/08	REVISIONE GENERALE	L. EUSEBI	H.D. AIUDI	F. FERRINI
0	03/03/08	EMISSIONE PER PERMESSI	V. LUCARINI	H.D. AIUDI	F. FERRINI

CLIENTE: api nòva energia — Eni Saipem Energy Services Techfem

Dis. 700-HD-0362
Comm. 539341 Un. A

Foglio 2 di 2
Scala 1:10000

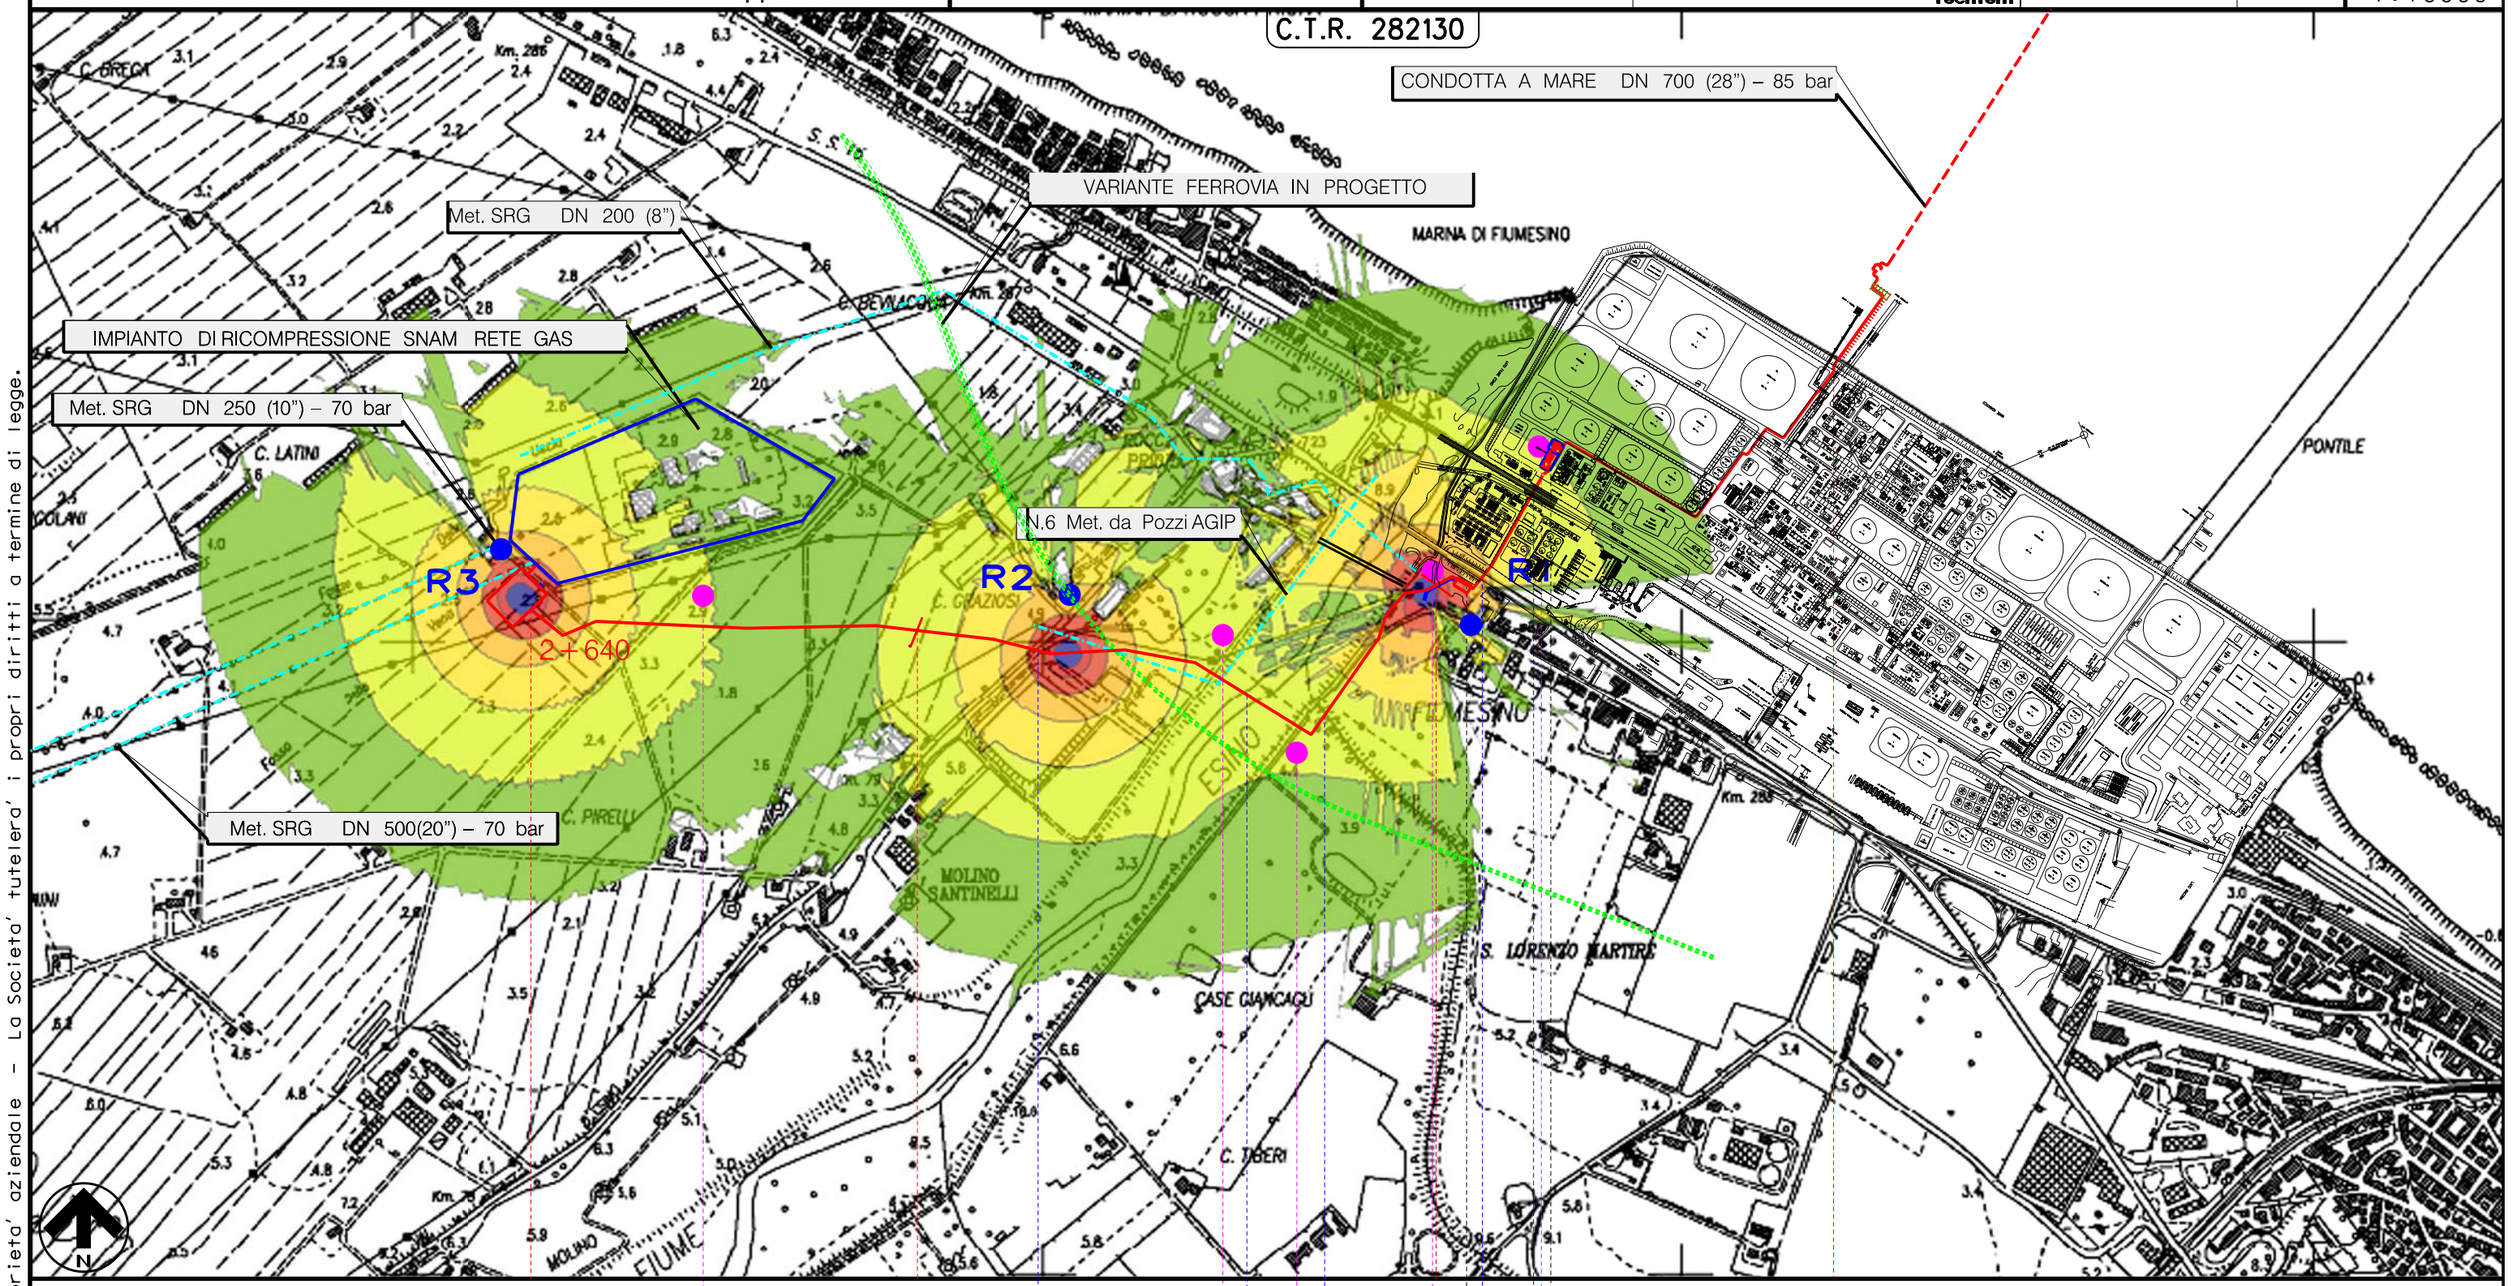

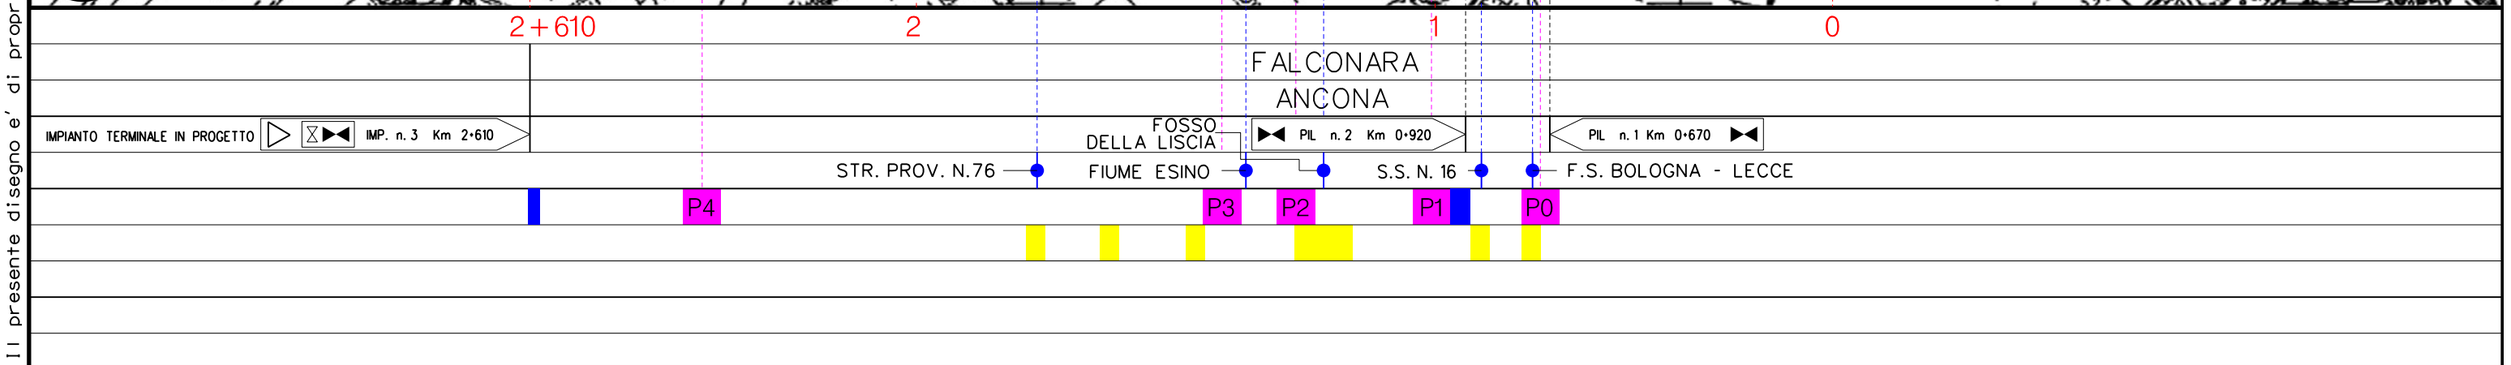

Il presente disegno e' di proprieta' aziendale - La Societa' tutelera' i propri diritti a termine di legge.