



Tipologia di recinzione prevista

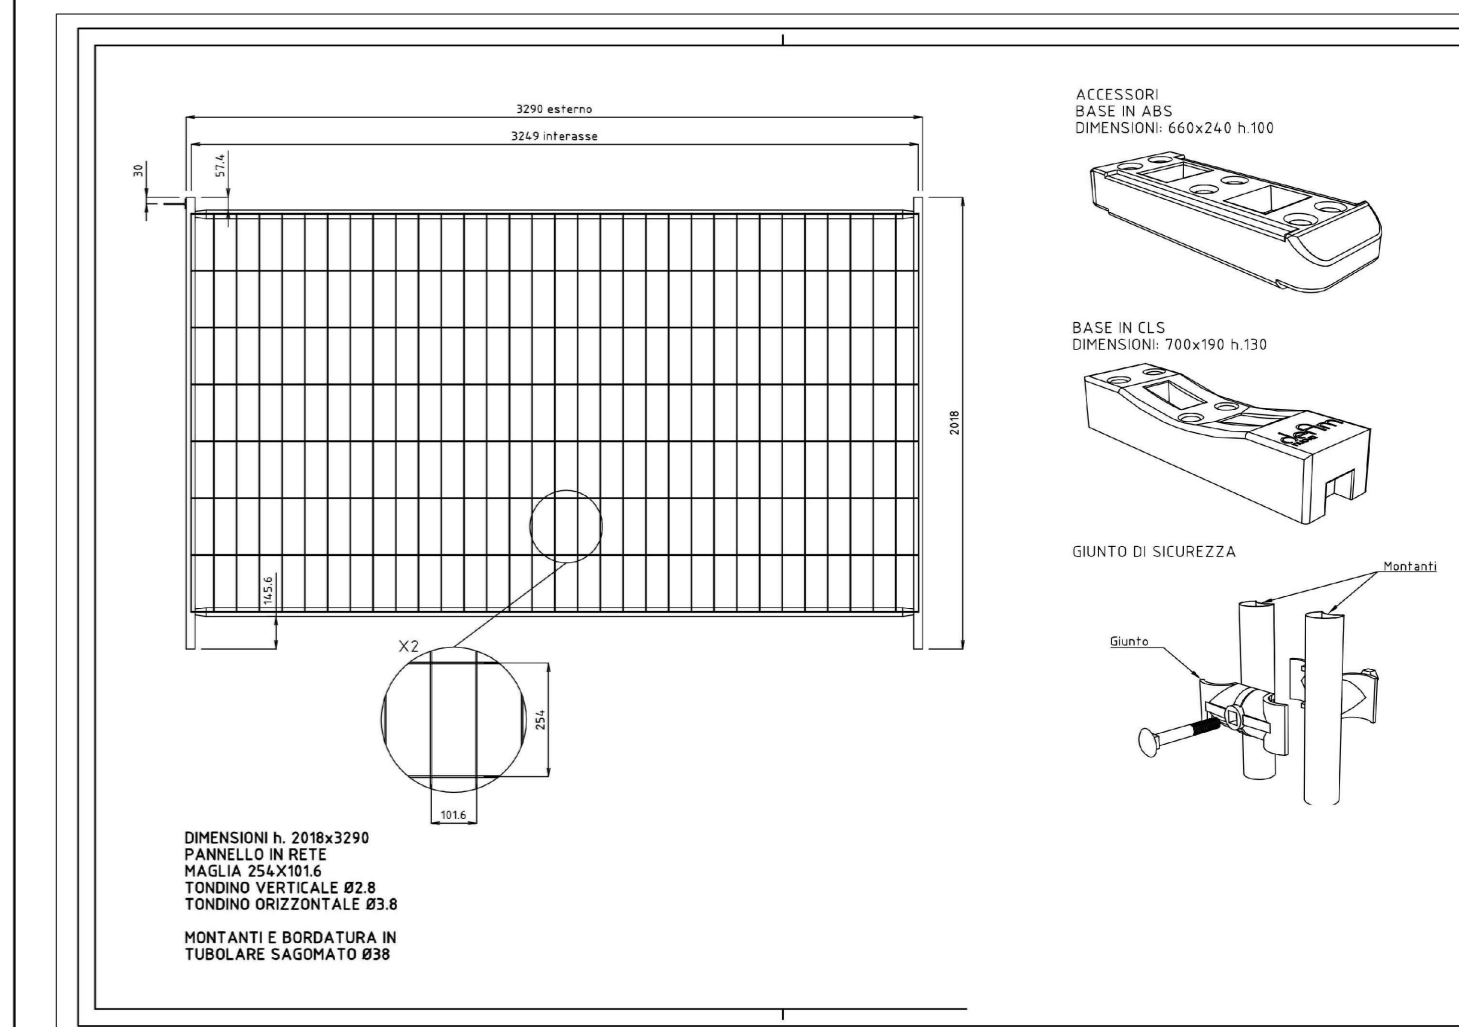

NOTA: alla recinzione sarà applicato per tutt'altezza uno strato di T.N.T.

Recinzione provvisoria a tutela dell'area SIC

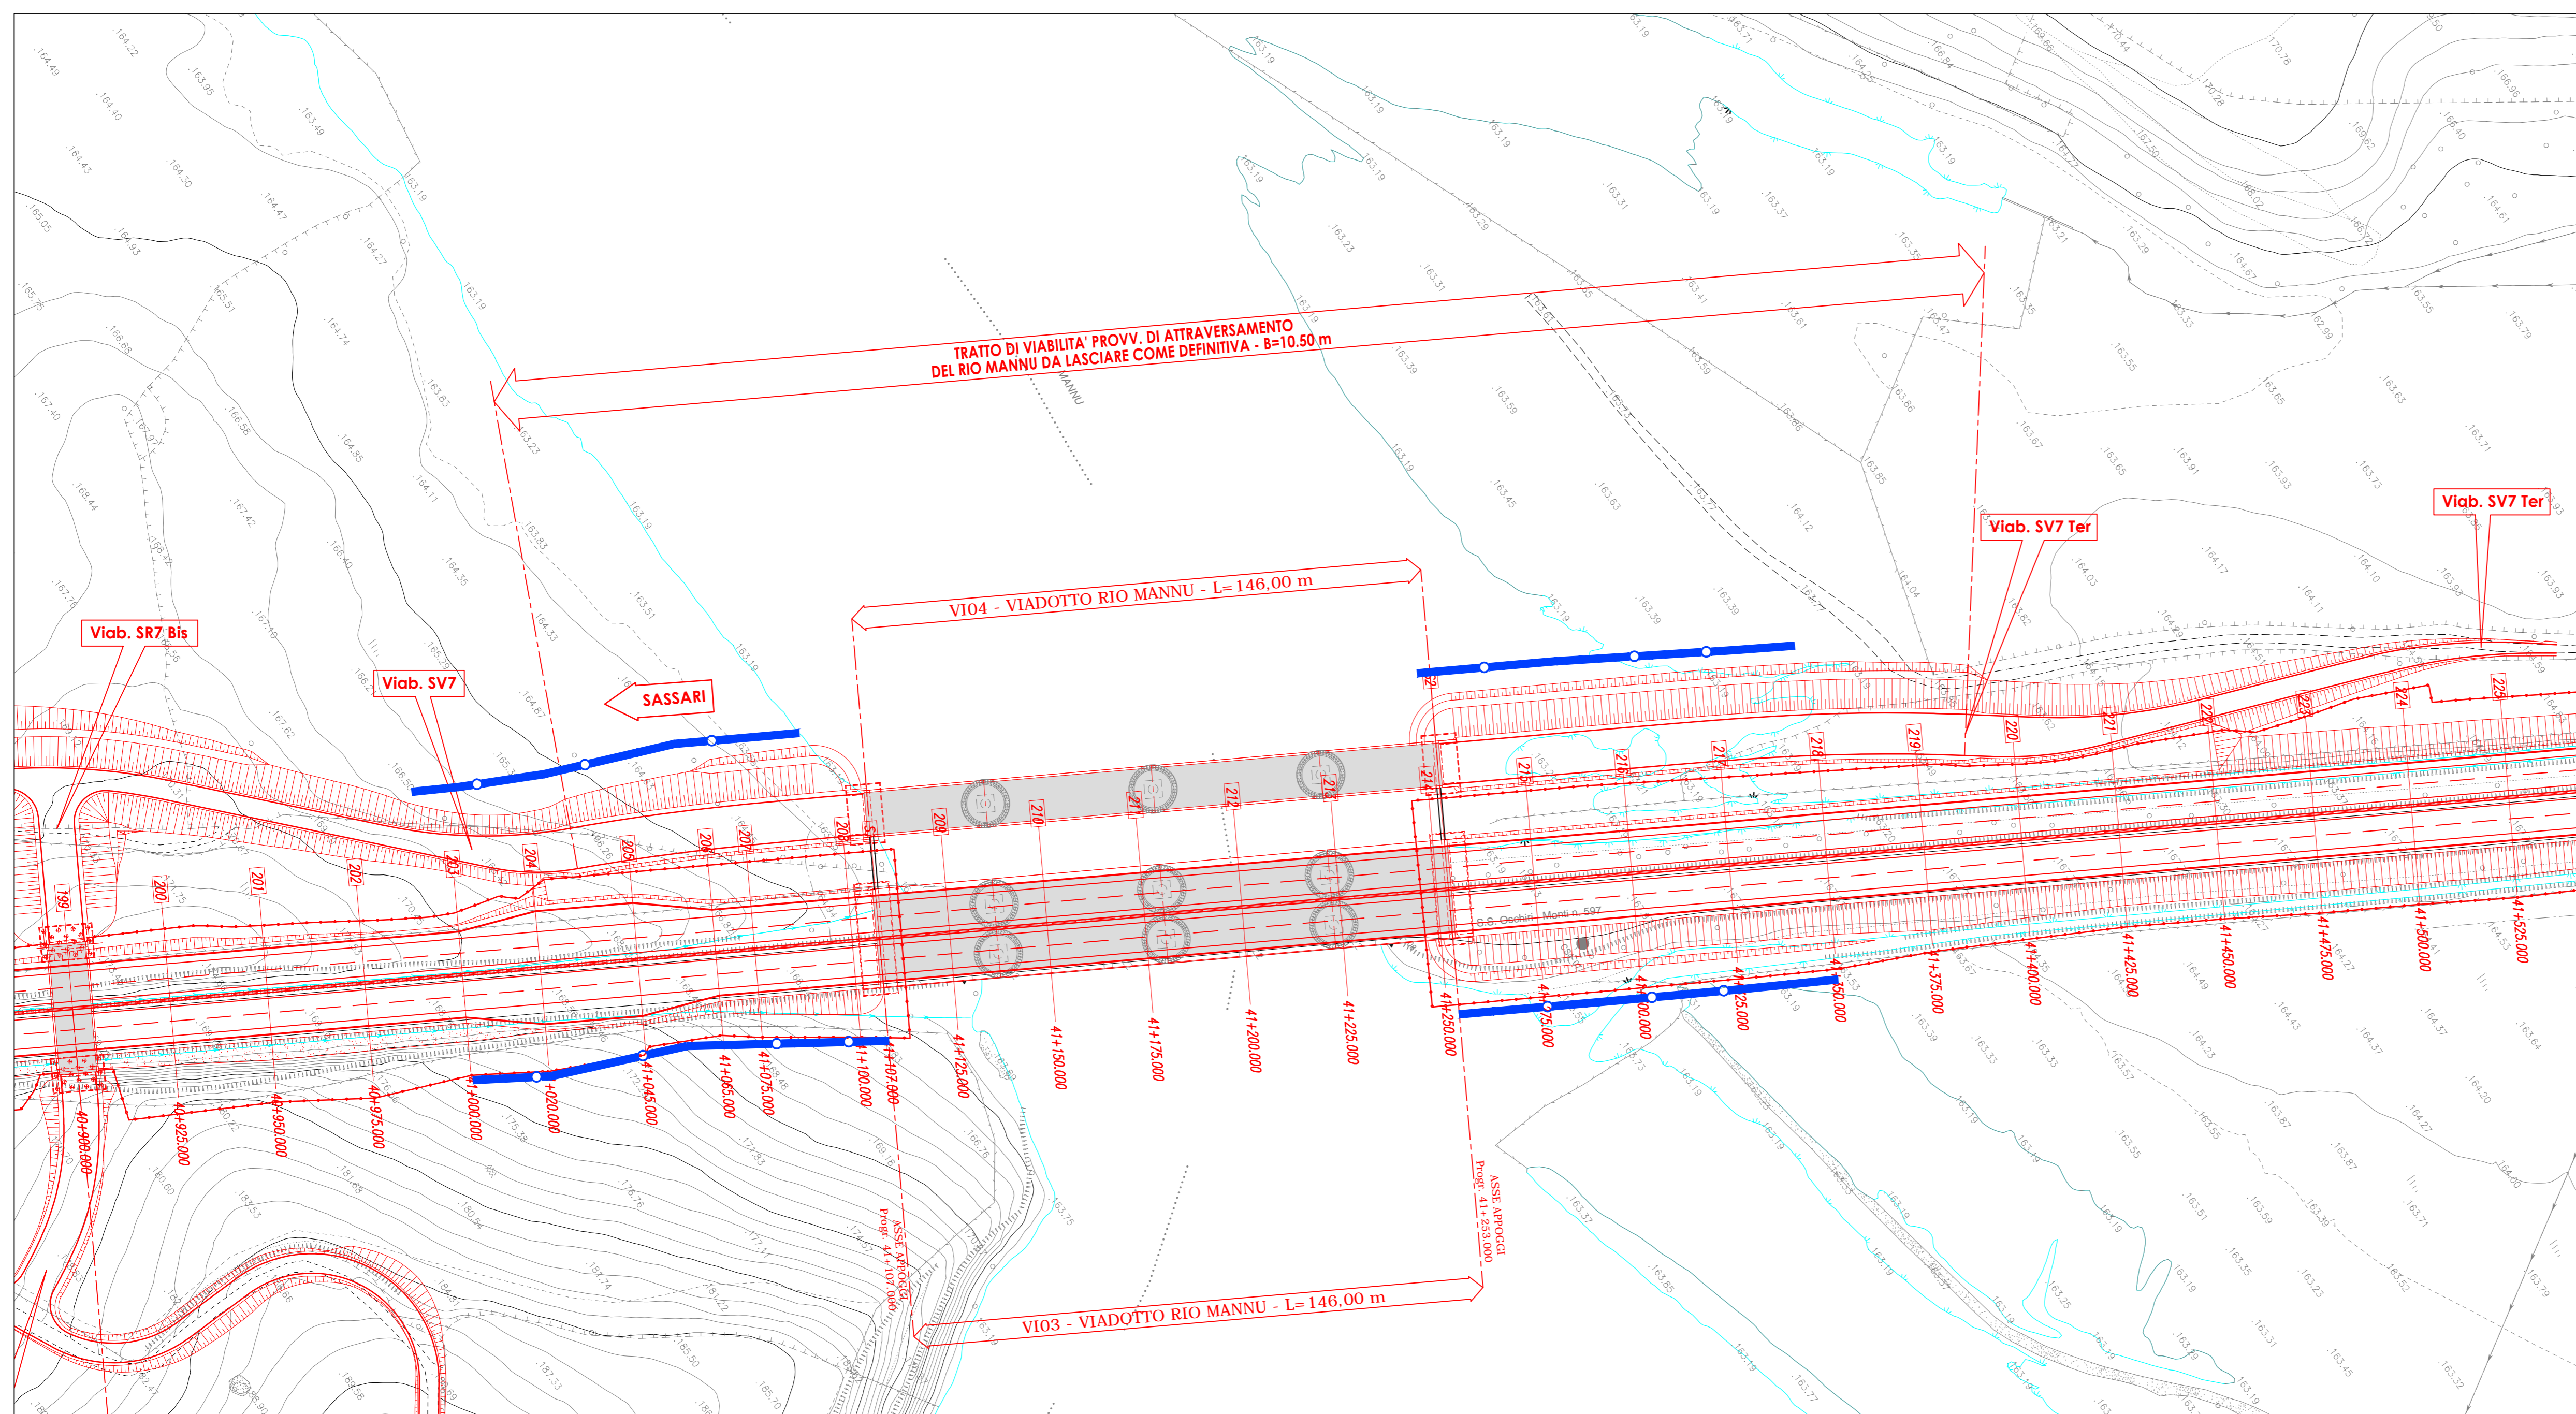

ANAS S.p.A.



Commissario Governativo Delegato  
OPCM n. 3869 del 23 aprile 2010  
OPCM n. 3895 del 20/8/2010



REGIONE SARDEGNA

O.P.C.M. n. 3869 del 23/04/2010. Disposizioni urgenti di protezione civile per fronteggiare l'emergenza determinatasi nel settore del traffico e della mobilità nelle province di Sassari ed Olbia - Tempio, in relazione alla strada statale Sassari - Olbia

SOGGETTO ATTUATORE ANAS S.p.A.

ADEGUAMENTO AL TIPO B DELL'ITINERARIO SASSARI - OLBIA

LOTTO 4

DAL km 36+100 AL km 45+610

CIG 4658037DB8

PROGETTO ESECUTIVO

VISTO: IL RESPONSABILE DEL PROCEDIMENTO  
Ing. Francesco Ruggieri

VISTO: IL RESPONSABILE DEL SERVIZIO PROGETTAZIONE

VISTO: IL DIRETTORE DEI LAVORI

IMPRESA ESECUTRICE

GRANDI LAVORI FINCOSIT SPA  
Direttore Divisione Infrastrutture  
Ing. Vincenzo Costantino

PROGETTAZIONE

PROGETTAZIONE  
GRANDI LAVORI FINCOSIT SPA

INFRASTRUTTURE  
PROGIN

Prof. Ing. Antonio Grimaldi  
(Responsabile integrazione Rete Attività Specialistiche)

Dott. Gianluca Pandolfi Elmi  
(Geologo)

Ing. Raffaele Piccinini  
(Il Progettista)

Ing. Michele Curiale  
(Coordinatore della Sicurezza in fase di Progettazione)

PIANO DI MONITORAGGIO AMBINETALE

PLANIMETRIA RECINZIONI PROVVISORIE: RIO MANNU

CODICE PROGETTO	NOME FILE	REVISIONE	FOGLIO	SCALA:
PROGETTO DPCA03	LIV. PROG. N. PROG. E 1004	DPCA03E1004M00MOAPL07A.DWG	C	1:1000
CODICE ELABORATO				
M000MOAPL07				

REV.	DESCRIZIONE	DATA	REDATTO	VERIFICATO	APPROVATO
C	TERZA EMISSIONE	Giugno 2015	R. Ruggieri	R. Piccinini	R. Piccinini
B	SECONDA EMISSIONE	Marzo 2015	R. Ruggieri	R. Piccinini	R. Piccinini
A	EMISSIONE	Febbraio 2015	R. Ruggieri	R. Piccinini	R. Piccinini