
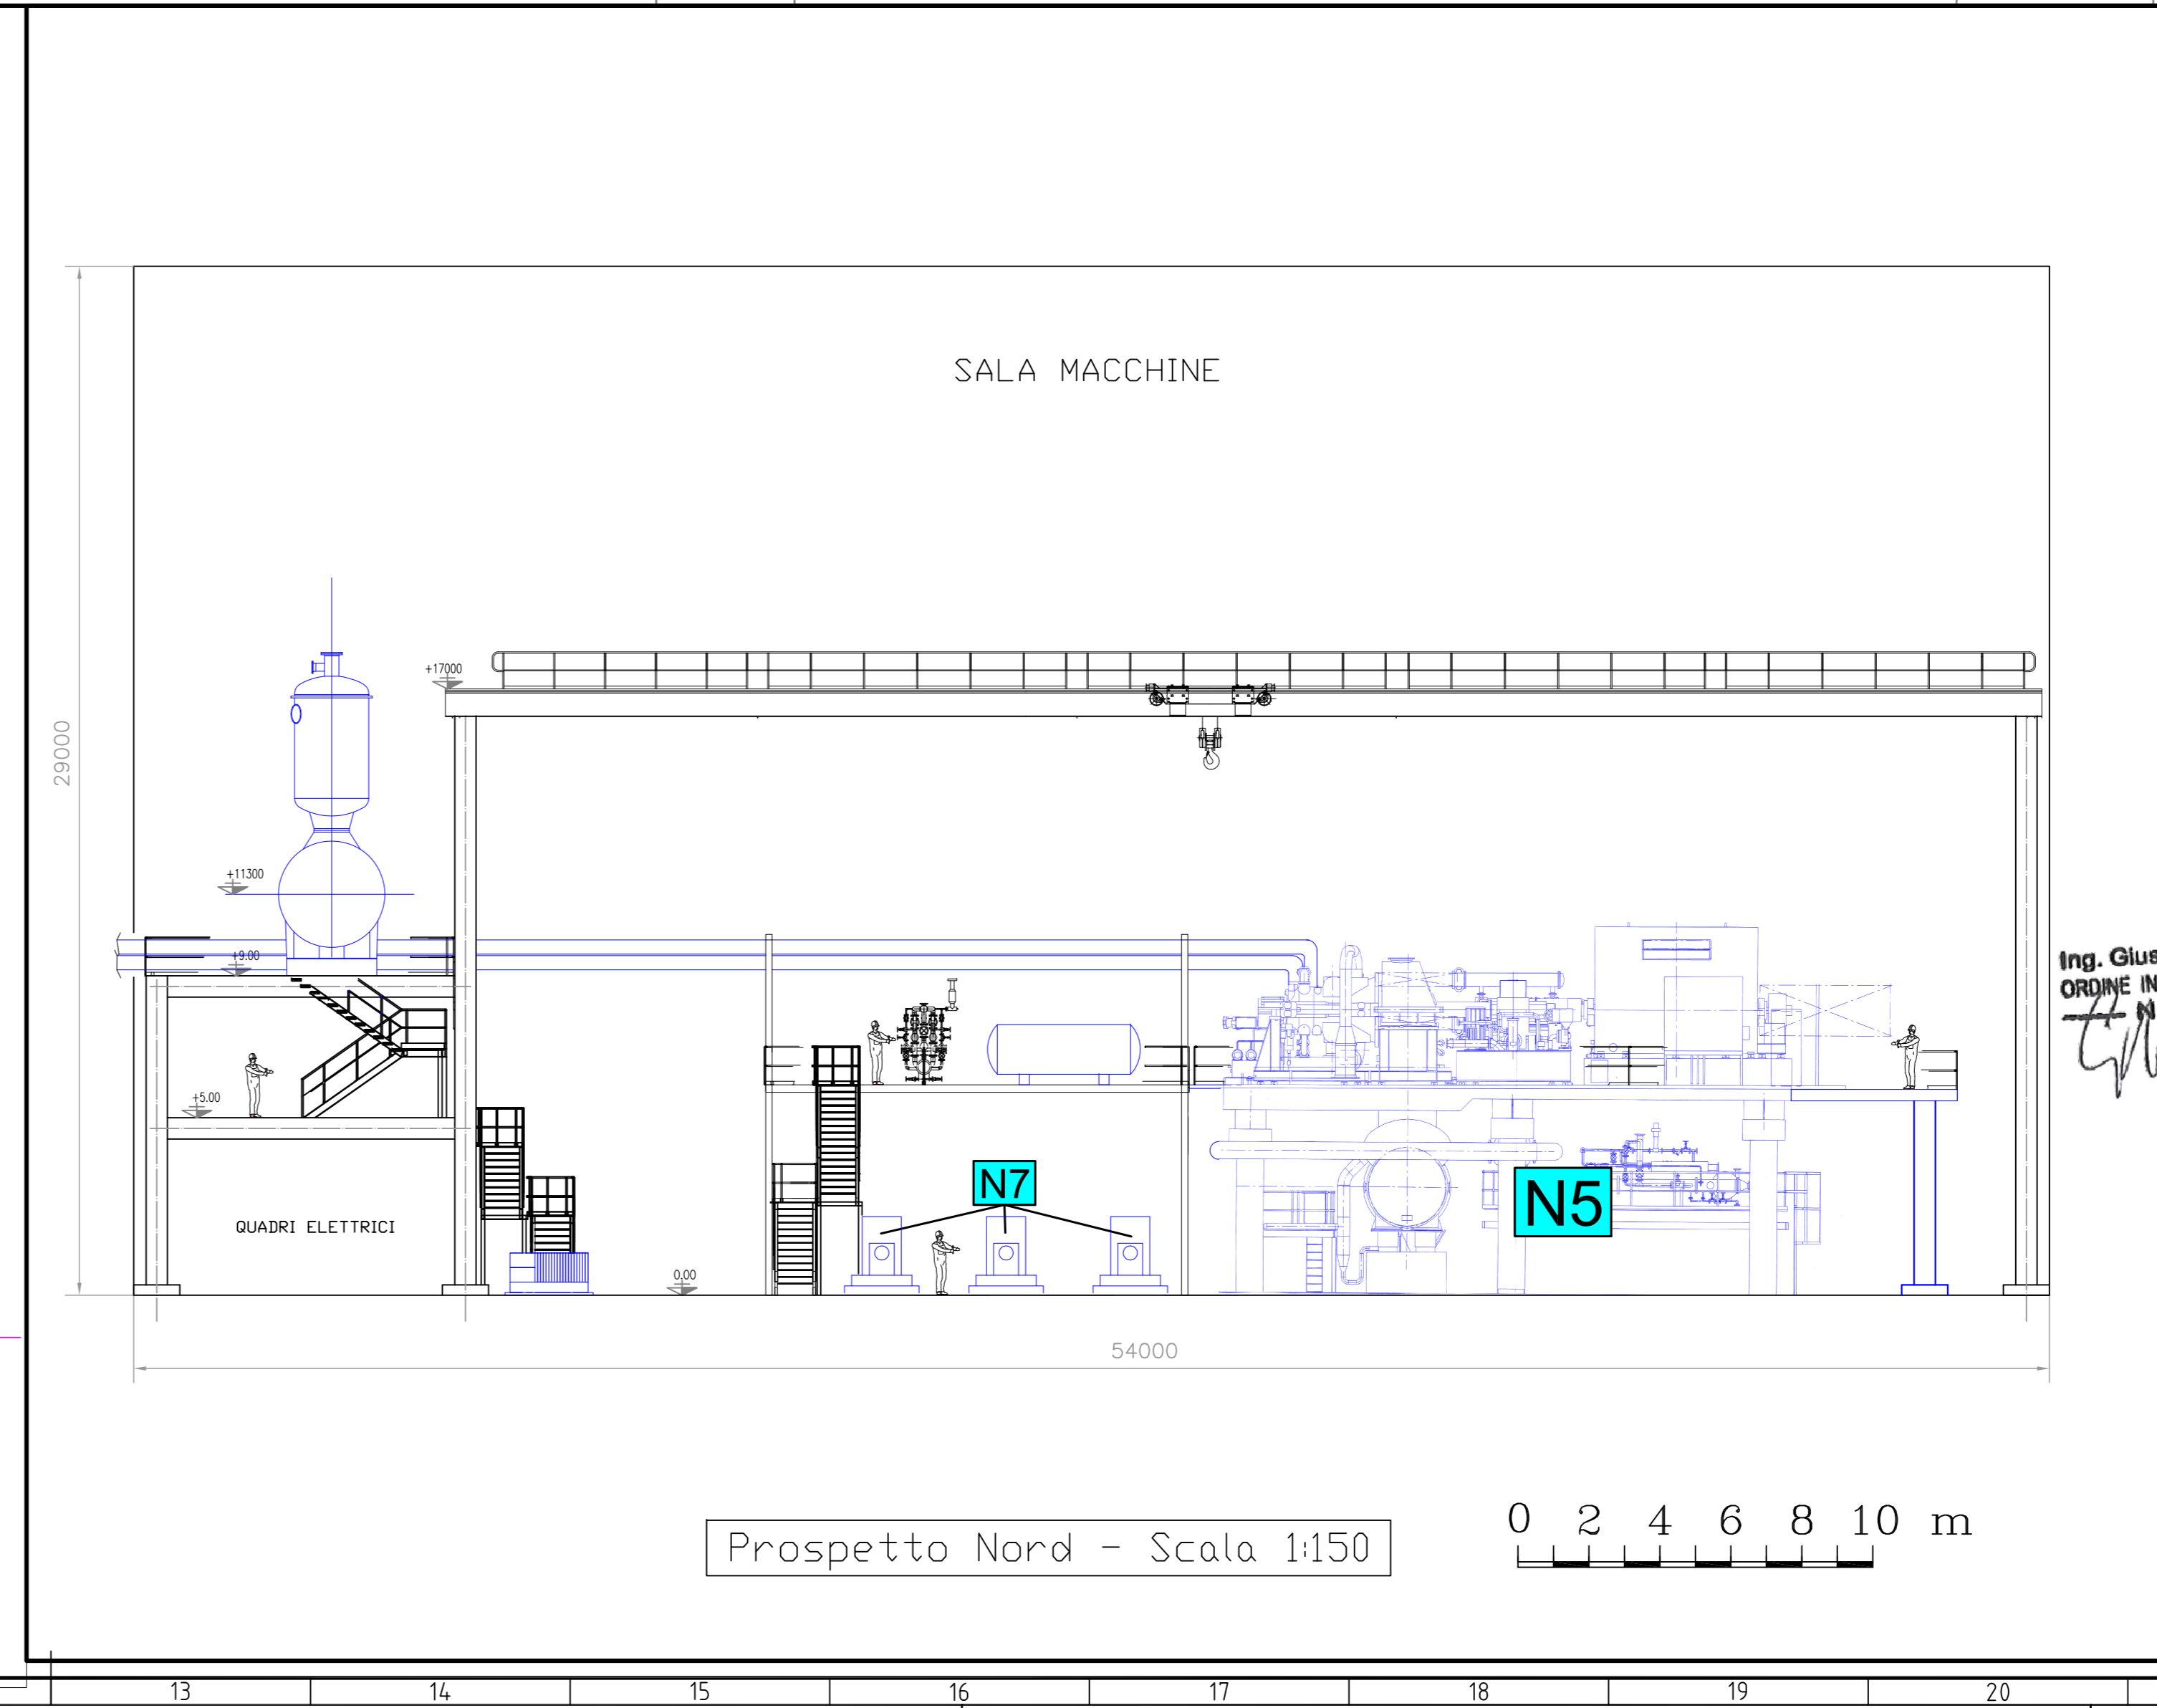


ELABORATI DI RIFERIMENTO	
CODIFICA ELABORATO	DESCRIZIONE ELABORATO
IMA-CCD-MMNNNN-YYSS-00-00	DESCRIZIONE
IMA-CCD-MMNNNN-YYSS-00-00	DESCRIZIONE
IMA-CCD-MMNNNN-YYSS-00-00	DESCRIZIONE

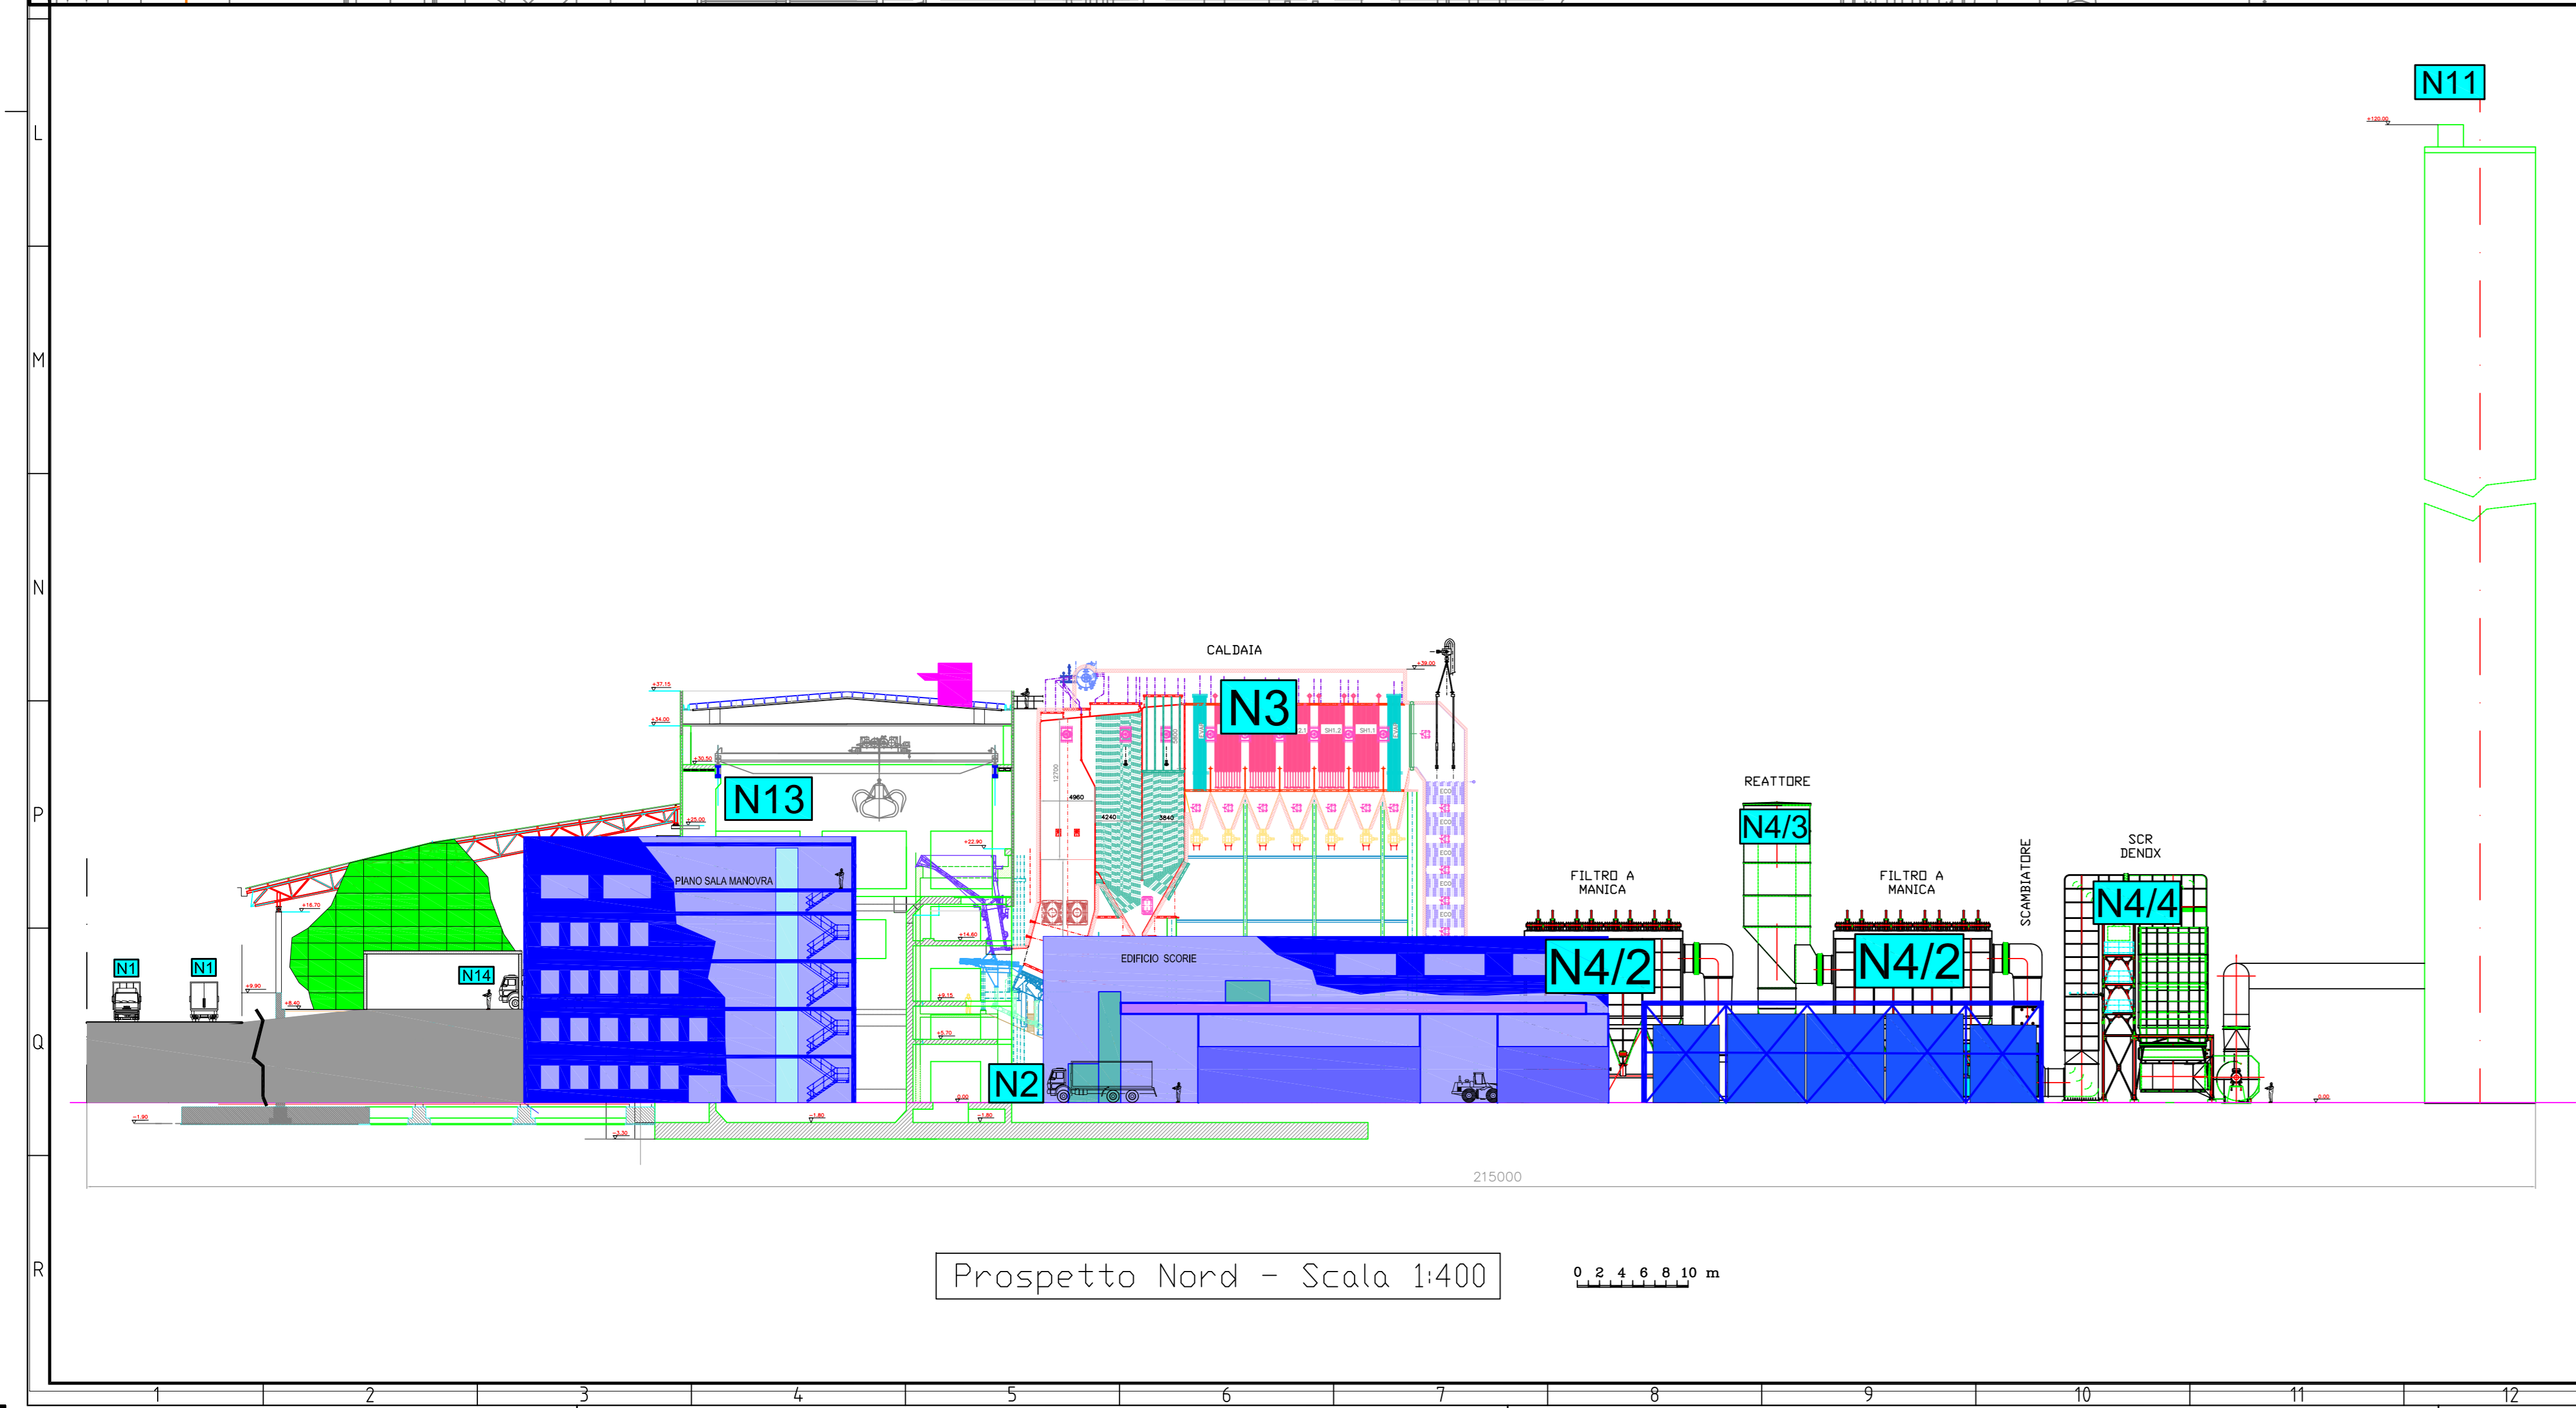

Fonti di rumore

ID COMP.	DESCRIZIONE
N1	Autocarri CSS in movimento
N2	Ventilatore aria comburente - VA
N3	Caldaia
N4/1	Ventilatore estrattore fumi - VAG
N4/2	Filtri a manica
N4/3	Reattore venturi
N4/4	SCR
N5	Turbina a vapore (linea completa con altern.)
N6	Pompe estr. condensato
N7	Pompe alimento (linea completa)
N8	Compressori aria
N9	Sili stoccaggio reagenti/prodotti
N10	Trasformatori principali 220kV
N11	Sbocco canne camino
N12	Pompe acqua di circolazione H2O mare
N13	Edificio vasca CSS
N14	Autocarri in scarico CSS
N15	Vaglio rotante
N16	Autocarro carico scorie
N17	Pala meccanica

Ing. Giuseppe Montorfano
ORDINE INGEGNERI DI MILANO

REV.	DATA	DESCRIZIONE DELLA REVISIONE	EMISSIONE	VERIFICATO	APPROVATO
Rev.	Date	Revision description	Issued by	Prepared by	Checked by
00	16.07.2015	LAYOUT NUOVO IMPIANTO	ING/BOE	RUIN/PAT	TOSCARO/ SACCO

IMPIANTO: CENTRALE TERMOELETTRICA
Plant: SAN FILIPPO DEL MELA

TITOLO:
Title: IMPIANTO VALORIZZAZIONE ENERGETICA DI CSS
FONTI DI RUMORE

Disegno: SFP-CITM-000004-1-SWTE
Nome file: SFP-CITM-000004-SWTE-00-00_Layout_Rumore.dwg

INGEGNERIA
SCALE 1:1000
FORMATO A0
01 01