



## TRATTI NON IN PARALLELISMO CON GASDOTTI

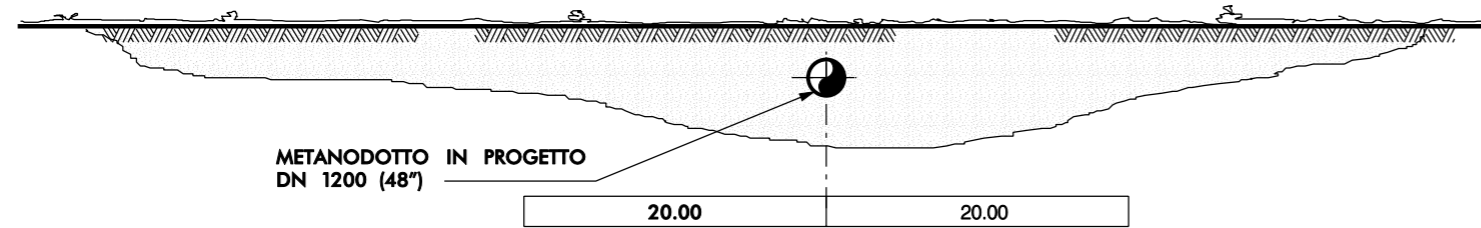

## TRATTI IN PARALLELISMO CON GASDOTTO



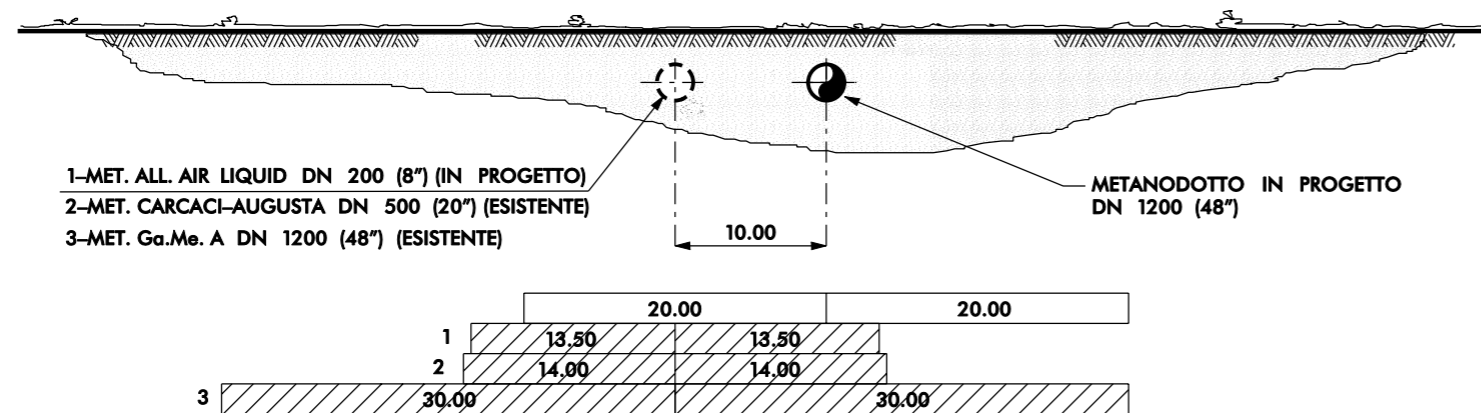


□ SERVITU' METANODOTTO IN PROGETTO DN 1200 (48")

▨ SERVITU' METANODOTTI IN PARALLELO

0	FEBBR. '08	EMISSIONE	GUIDOTTI	CASATI	RICCI
Rev.	DATA	DESCRIZIONE	ELABORATO	VERIFICATO	APPROVATO
		PROGETTISTA <b>Snamprogetti</b>	COMMESSA 668010	UNITA' N. 000	
METANODOTTO: MELILLI - BRONTE DN 1200 (48") P=75 bar			DIS. N. LC-D-83300		
			REVISIONE 0		
FASCE DI SERVITU'			FG. 1	DI	2
			SCALA		

## TRATTI IN PARALLELISMO CON GASDOTTO

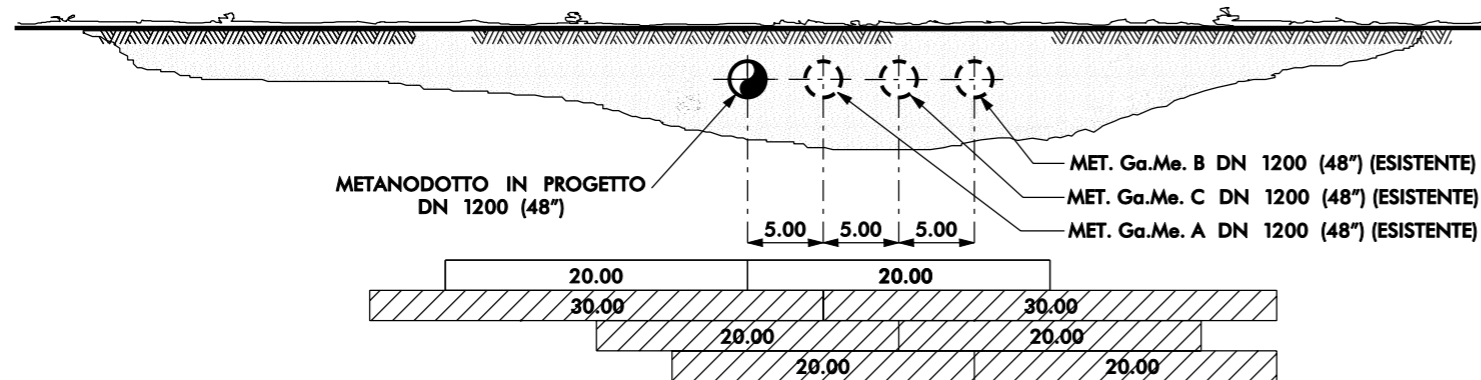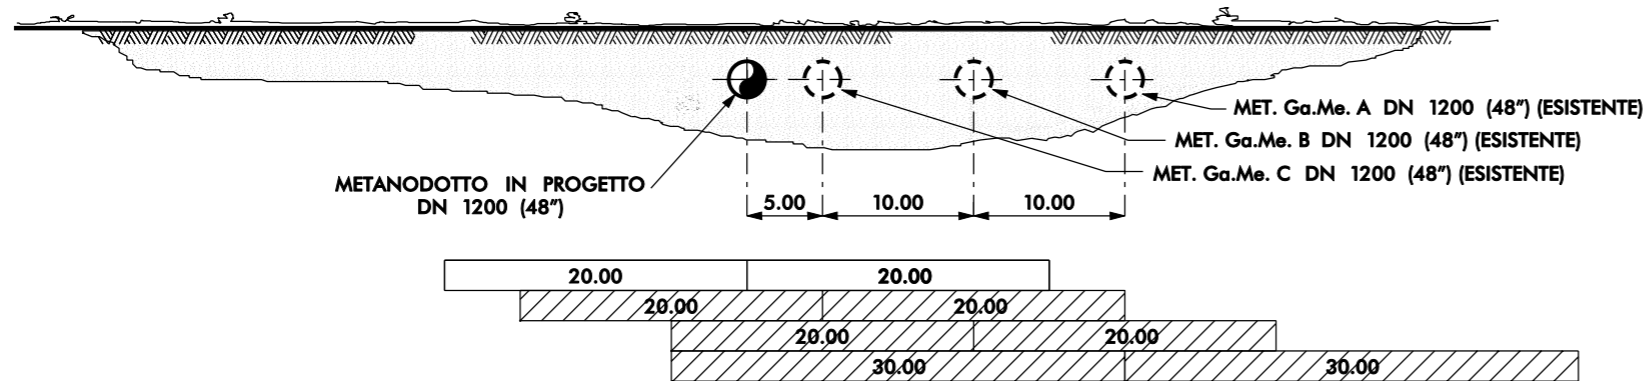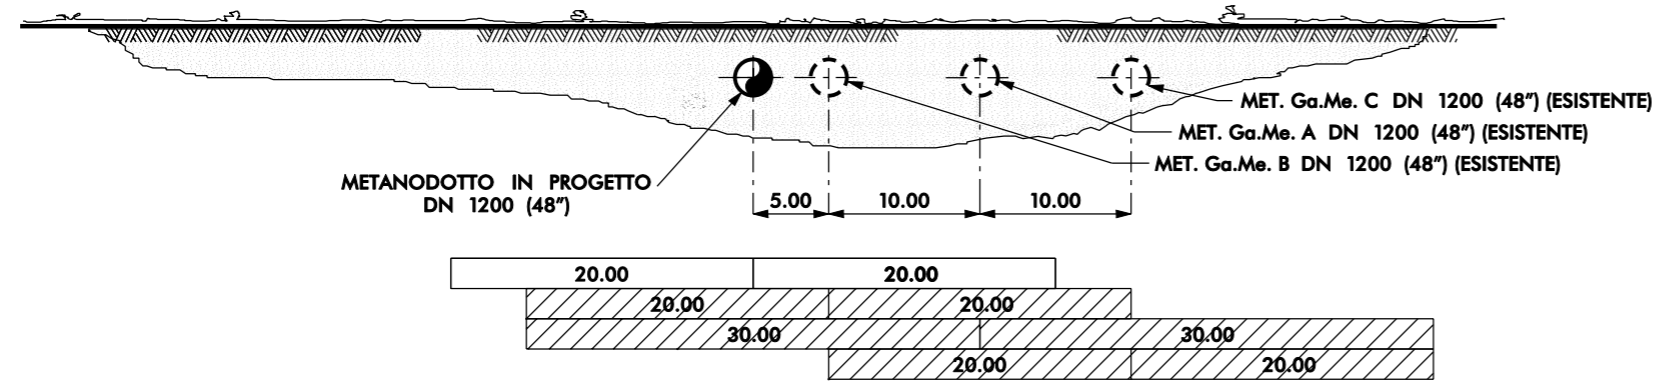

□ SERVITU' METANODOTTO IN PROGETTO DN 1200 (48")

▨ SERVITU' METANODOTTI IN PARALLELO

0	FEBBR. '08	EMISSIONE	GUIDOTTI	CASATI	RICCI
Rev.	DATA	DESCRIZIONE	ELABORATO	VERIFICATO	APPROVATO
		PROGETTISTA	 <b>Snam ReteGas</b>  <b>Snamprogetti</b>		
<b>METANODOTTO: MELILLI - BRONTE</b> DN 1200 (48") P=75 bar			<b>COMMESSA</b> 668010	<b>UNITA' N.</b> 000	
			<b>DIS. N.</b> LC-D-83300		
			<b>REVISIONE</b> 0		
			<b>FG.</b> 2 DI 2		
			<b>SCALA</b>		
<b>FASCE DI SERVITU'</b>					