


TIPO "A"

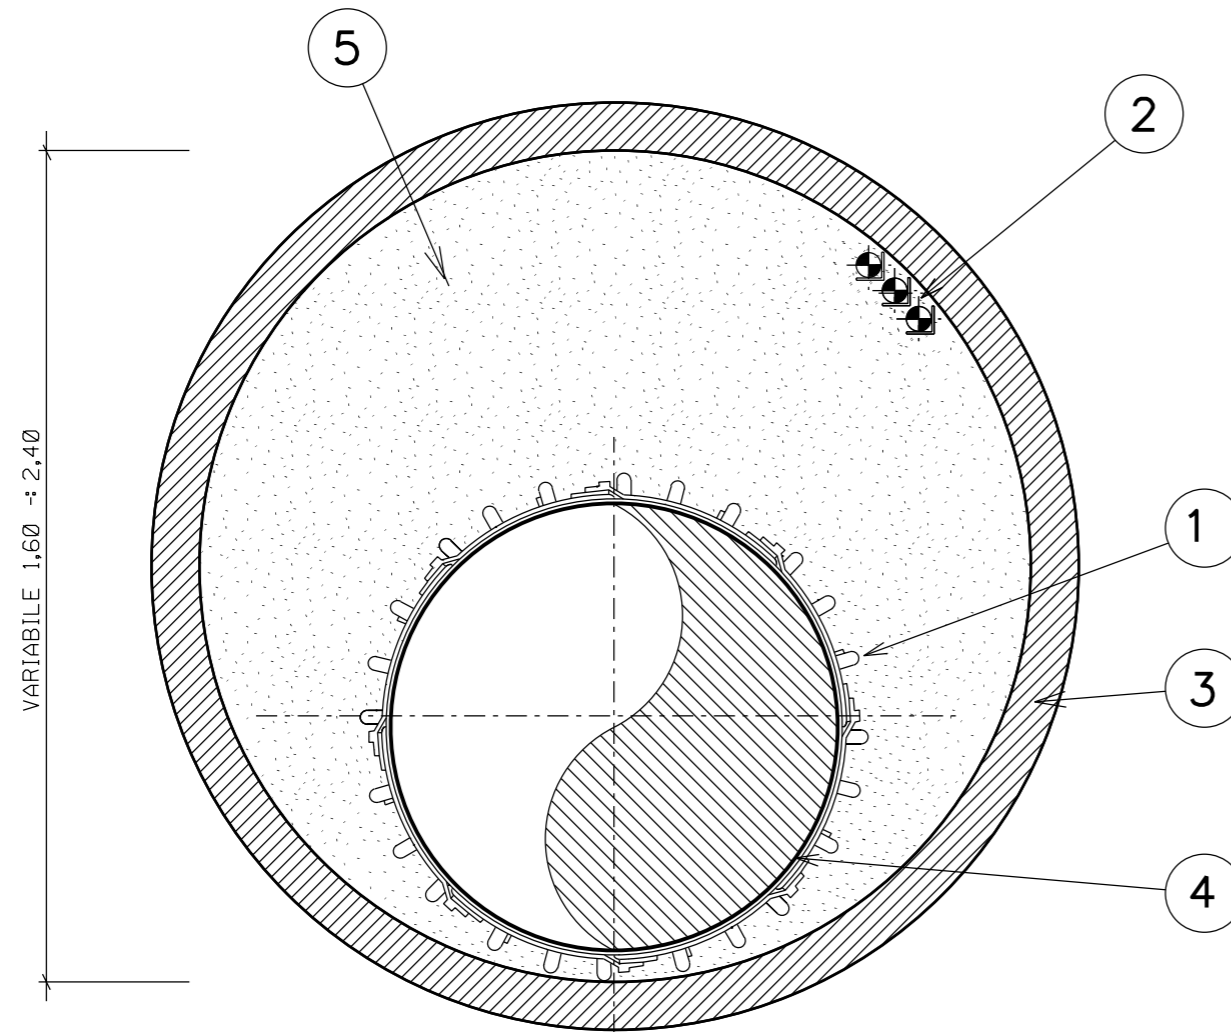


MISURE IN METRI

LEGENDA

- 1 - ANELLO DISTANZIATORE
- 2 - TUBI PORTACAVO PER CAVO TELECOMANDO
- 3 - TUBO IN C.A.
- 4 - METANODOTTO DN 1200 (48")
- 5 - INTASAMENTO
- 6 - TUBO DI PROTEZIONE DN 1400 (56")

TIPO "B"

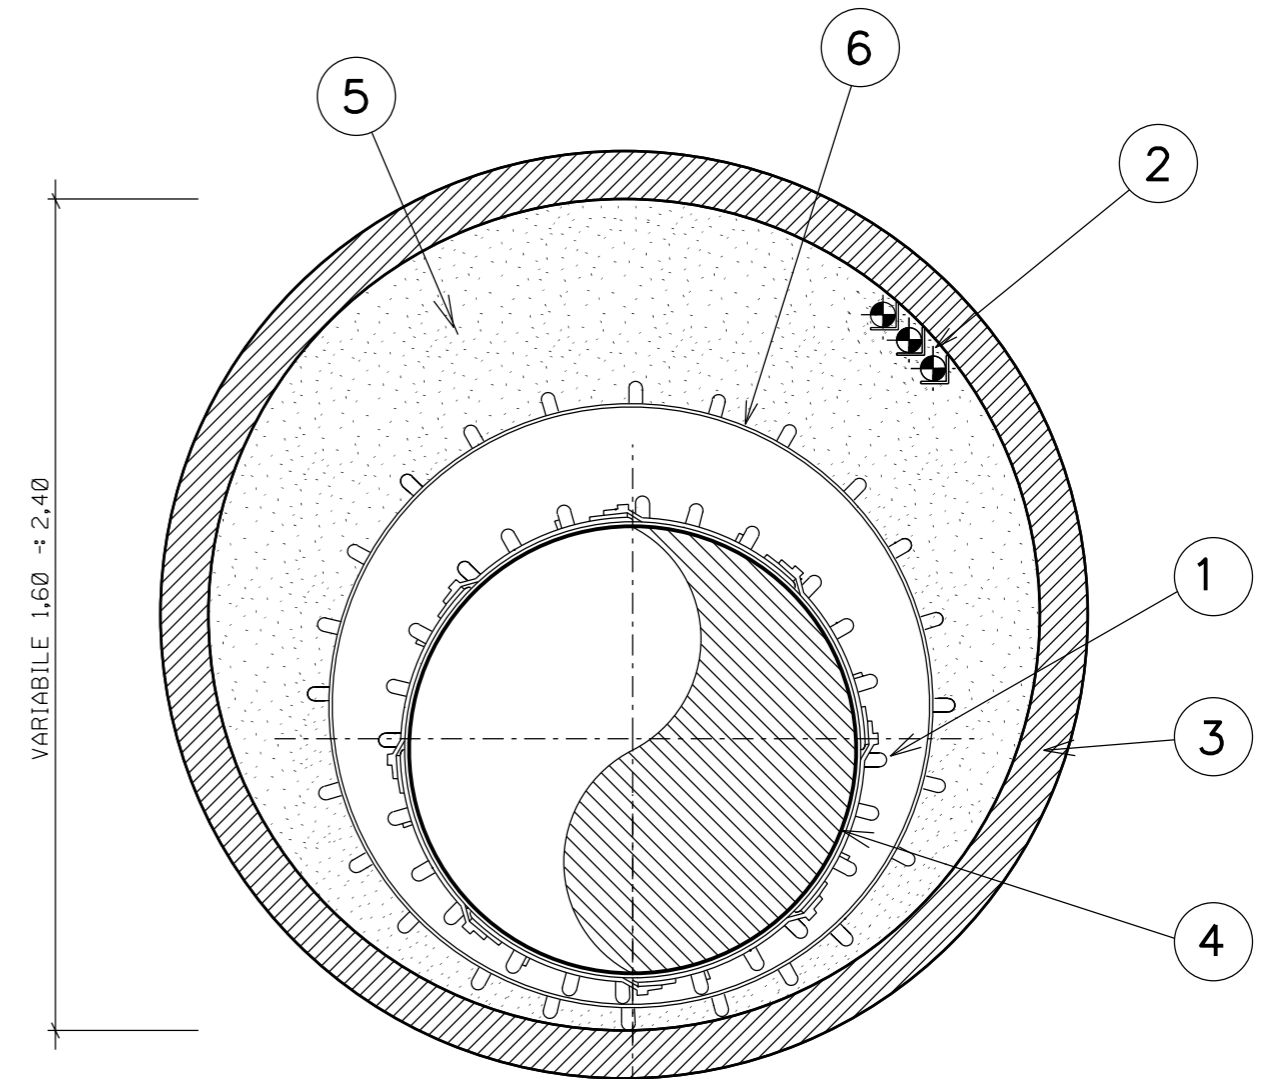

MISURE IN METRI

0	FEBBR. '08	EMISSIONE	GUIDOTTI	CASATI	RICCI
Rev.	DATA	DESCRIZIONE	ELABORATO	VERIFICATO	APPROVATO
		PROGETTISTA Snamprogetti	COMMESSA 668010	UNITA' N. 000	
METANODOTTO: MELILLI - BRONTE			DIS. N. LC-D-83350		
DN 1200 (48") P=75 bar			REVISIONE 0		
MICROTUNNEL IN C.A.			FG. DI		
			SCALA		